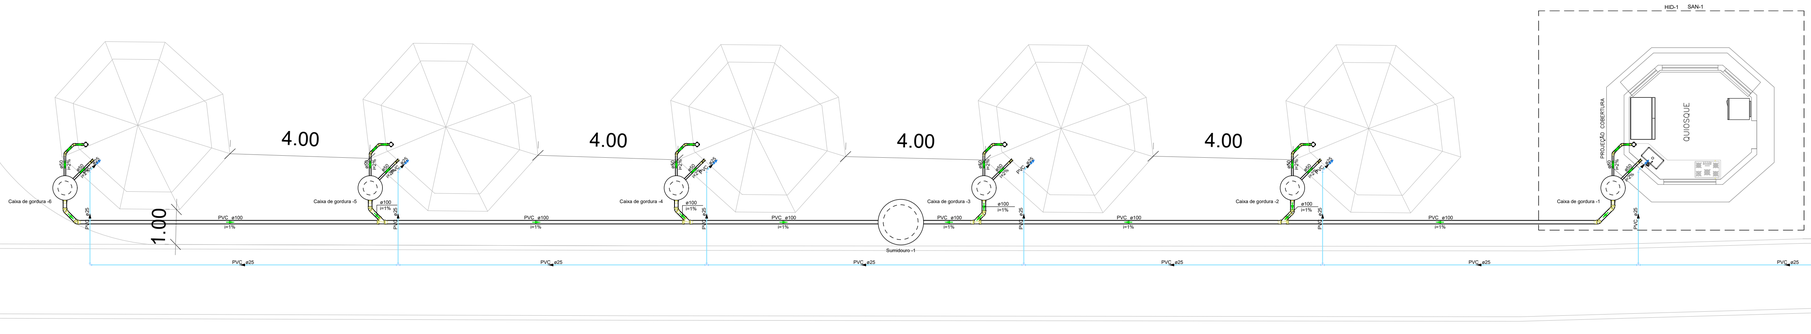

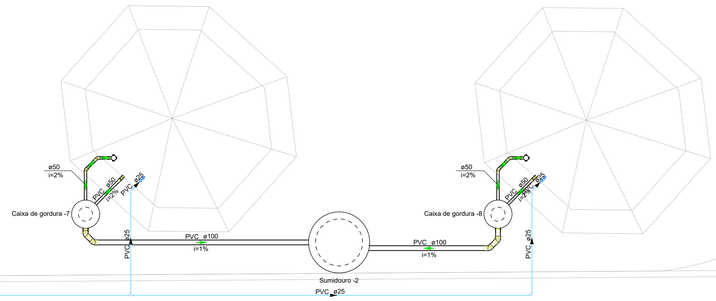

MAPA-CHAVE

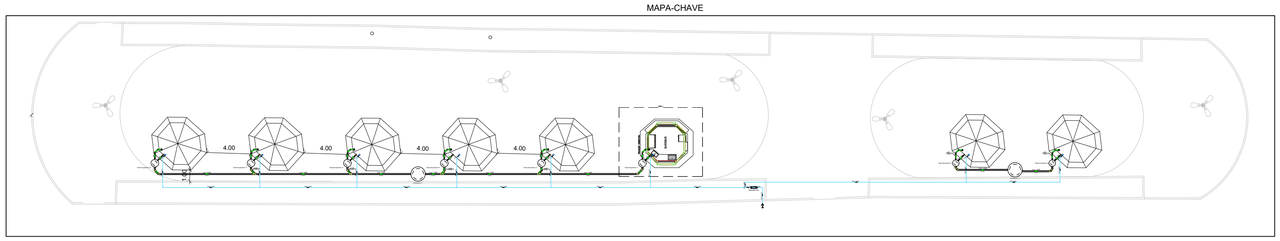

Lista de materiais		
Esgoto		
PVC Acessórios		
Caixa sifonada		
100x100x50	8 pç	
Sifão de copo p/ pia e lavatório		
1" - 2"	8 pç	
Válvula p/ pia		
1"	8 pç	
PVC Esgoto		
Anel de borracha		
100mm - 4"	31 pç	
50mm - 2"	48 pç	
Joelho 45		
100 mm	12 pç	
50 mm	16 pç	
Joelho 90		
100 mm	2 pç	
50 mm	24 pç	
Junção simples		
100 mm- 100 mm	4 pç	
Luva simples		
100 mm	24 pç	
50 mm	40 pç	
Tubo rígido c/ ponta lisa		
100 mm - 4"	53.4 m	
50 mm - 2"	22.19 m	
Unidades de tratamento		
Alça		
Ferro	8 pç	
Argamassa		
Argamassa	0.52 m³	
Brita		
n°3	0.47 m³	
Concreto		
Concreto	0.71 m³	
Tijolo		
Furado	259 pç	

Lista de materiais		
Alimentação		
Hidrômetro		
Caixa Hidrômetro		
Caixa hidrômetro c/ tampa em acrílico	1 pç	
Kit de hidrômetro cavalete		
1"	1 pç	
Metais		
Registro de esfera		
3/4"	1 pç	
PVC misto soldável		
Colar de tomada em PVC		
3/4"	1 pç	
Joelho 90 soldável c/ rosca		
25 mm - 3/4"	1 pç	
PVC rígido soldável		
Adapt sold.curto c/bolsa-rosca p registro		
25 mm - 3/4"	1 pç	
Curva 45 soldável		
25 mm	8 pç	
Curva 90 soldável		
25 mm	12 pç	
Tubos		
25 mm	115.28 m	
Tê 90 soldável		
25 mm	7 pç	
Água fria		
Aparelho		
Tomeira de Pia de Cozinha		
25 mm - 1/2"	8 pç	
PVC soldável azul c/ bucha latão		
Joelho de redução 90° soldável com bucha de latão		
25 mm- 1/2"	8 pç	

Legenda de condutos
Esgoto

Legenda de condutos
Alimentação

Legenda das indicações	
HIDRÔMETRO	Hidrômetros - cavalete 1" c/ caixa

Legenda
Alimentador Predial

Legenda
Caixa Sifonada
Joelho 45
Joelho 90- coluna
Junção simples
Pia de Cozinha Residencial com Sifão 50mm

CONTRATADA:

CONTINENTAL ASSESSORIA

CNPJ Nº: 28.103.470/0001-08
AVENIDA MESTRA FININHA, Nº 726 - 1º ANDAR, CIDADE SANTA MARIA
MONTES CLAROS/MG - CEP: 39401-074

CONTRATANTE:

PREFEITURA MUNICIPAL
PEDRAS DE MARIA DA CRUZ

CNPJ Nº: 25.209.154/0001-08
PRAÇA ERNANI PEREIRA, Nº 291 - CENTRO
PEDRAS DE MARIA DA CRUZ/MG - CEP: 39492-000

RESPONSÁVEL TÉCNICO:

GABRIEL VINICIUS MARTINS- CPF: 121.000.186-12

Assinado de forma digital por GABRIEL VINICIUS MARTINS- CPF: 121.000.186-12
Dados: 2026.03.30 11:49:08 -03'00'

GABRIEL VINICIUS MARTINS
CREA/CAU: 230.779/D - MG

RESPONSÁVEL LEGAL:

HEIDER DA SILVA MENDES:08974382644

Assinado de forma digital por HEIDER DA SILVA MENDES:08974382644
Dados: 2026.04.24 14:38:14 -03'00'

PREFEITO(A) MUNICIPAL DE PEDRAS DE MARIA DA CRUZ

REFORMA DO PONTO DE APOIO PRAÇA PRINCIPAL EM PEDRAS DE MARIA DA CRUZ

DESCRIÇÃO: MAPA CHAVE - PLANTA BAIXA

ENDEREÇO DA OBRA: AVENIDA MONTES CLAROS

MUNICÍPIO: PEDRAS DE MARIA DA CRUZ/MG

DATA INICIAL: 26 MARÇO DE 2026

FASE DO PROJETO: INICIAL

ART/RRT:

DATA DA REV.:

REFERÊNCIA DO PROJETO: PMC-0018

ESCALA: INDICADAS

Nº REVISÃO: 00

01/02

HIDROSSANTÁRIO-QUIOSQUE