


PREFEITURA MUNICIPAL DE PEDRAS DE MARIA DA CRUZ		
PROJETO DE CONSTRUÇÃO DE PRAÇA CONSTRUÇÃO DE PRAÇA PÚBLICA PEDRAS DE MARIA DA CRUZ/MG		
ENDEREÇO=	LOCAL= COMUNIDADE DE BARREIRINHO	
PEDRAS DE MARIA DA CRUZ- MG	DATA= AGOSTO / 2024	PRANCHAS= 01/02
RESP. TÉCNICO=		
CARLOS WAGNER GOMES MOTA CREA-199663/D-MG	RODRIGO ALEXANDRE FERNANDES PREFEITO MUNICIPAL	

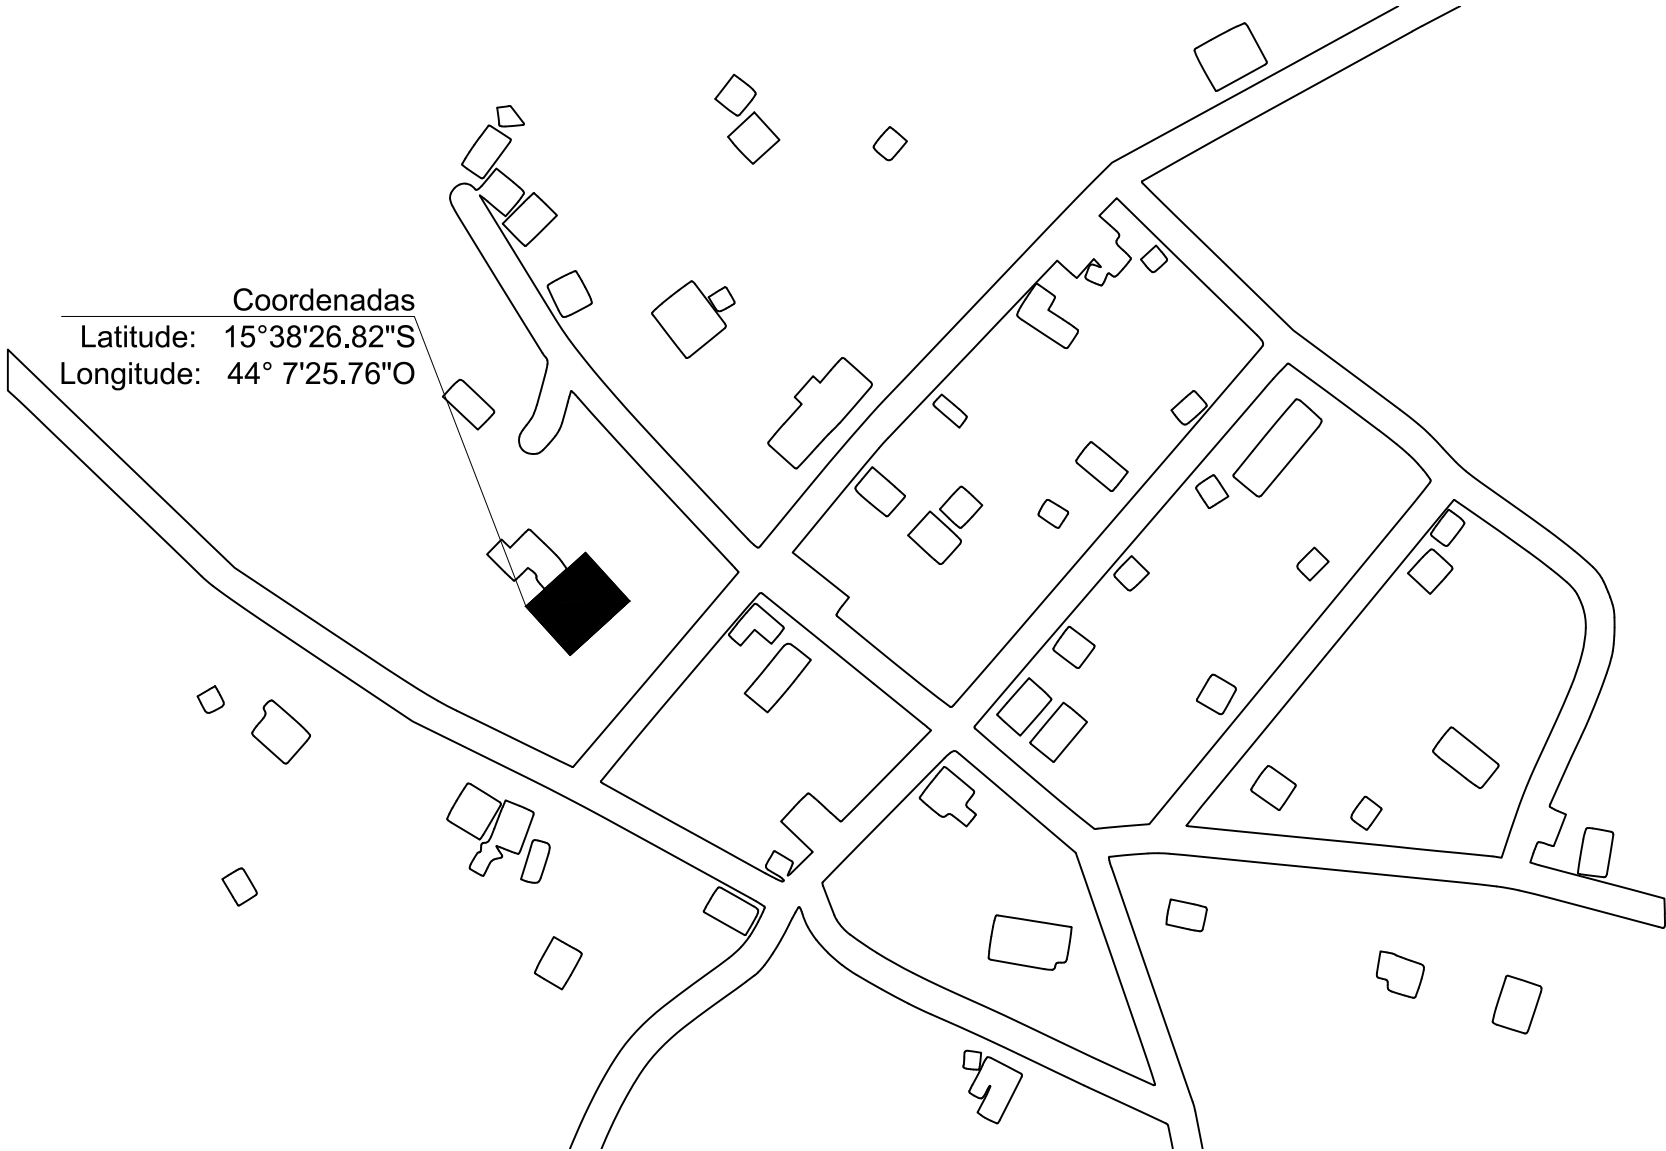

Coordenadas
Latitude: 15°38'26.82"S
Longitude: 44° 7'25.76"O

PLANTA DE LOCALIZAÇÃO
ESCALA: 1:1000

PREFEITURA MUNICIPAL DE PEDRAS DE MARIA DA CRUZ		
PROJETO DE CONSTRUÇÃO DE PRAÇA CONSTRUÇÃO DE PRAÇA PÚBLICA PEDRAS DE MARIA DA CRUZ/MG		
ENDEREÇO=	LOCAL= COMUNIDADE DE BARREIRINHO	
PEDRAS DE MARIA DA CRUZ- MG	DATA= AGOSTO / 2024	PRANCHAS= 02/02
RESP. TÉCNICO=		
CARLOS WAGNER GOMES MOTA CREA-199883/D-MG	RODRIGO ALEXANDRE FERNANDES PREFEITO MUNICIPAL	