
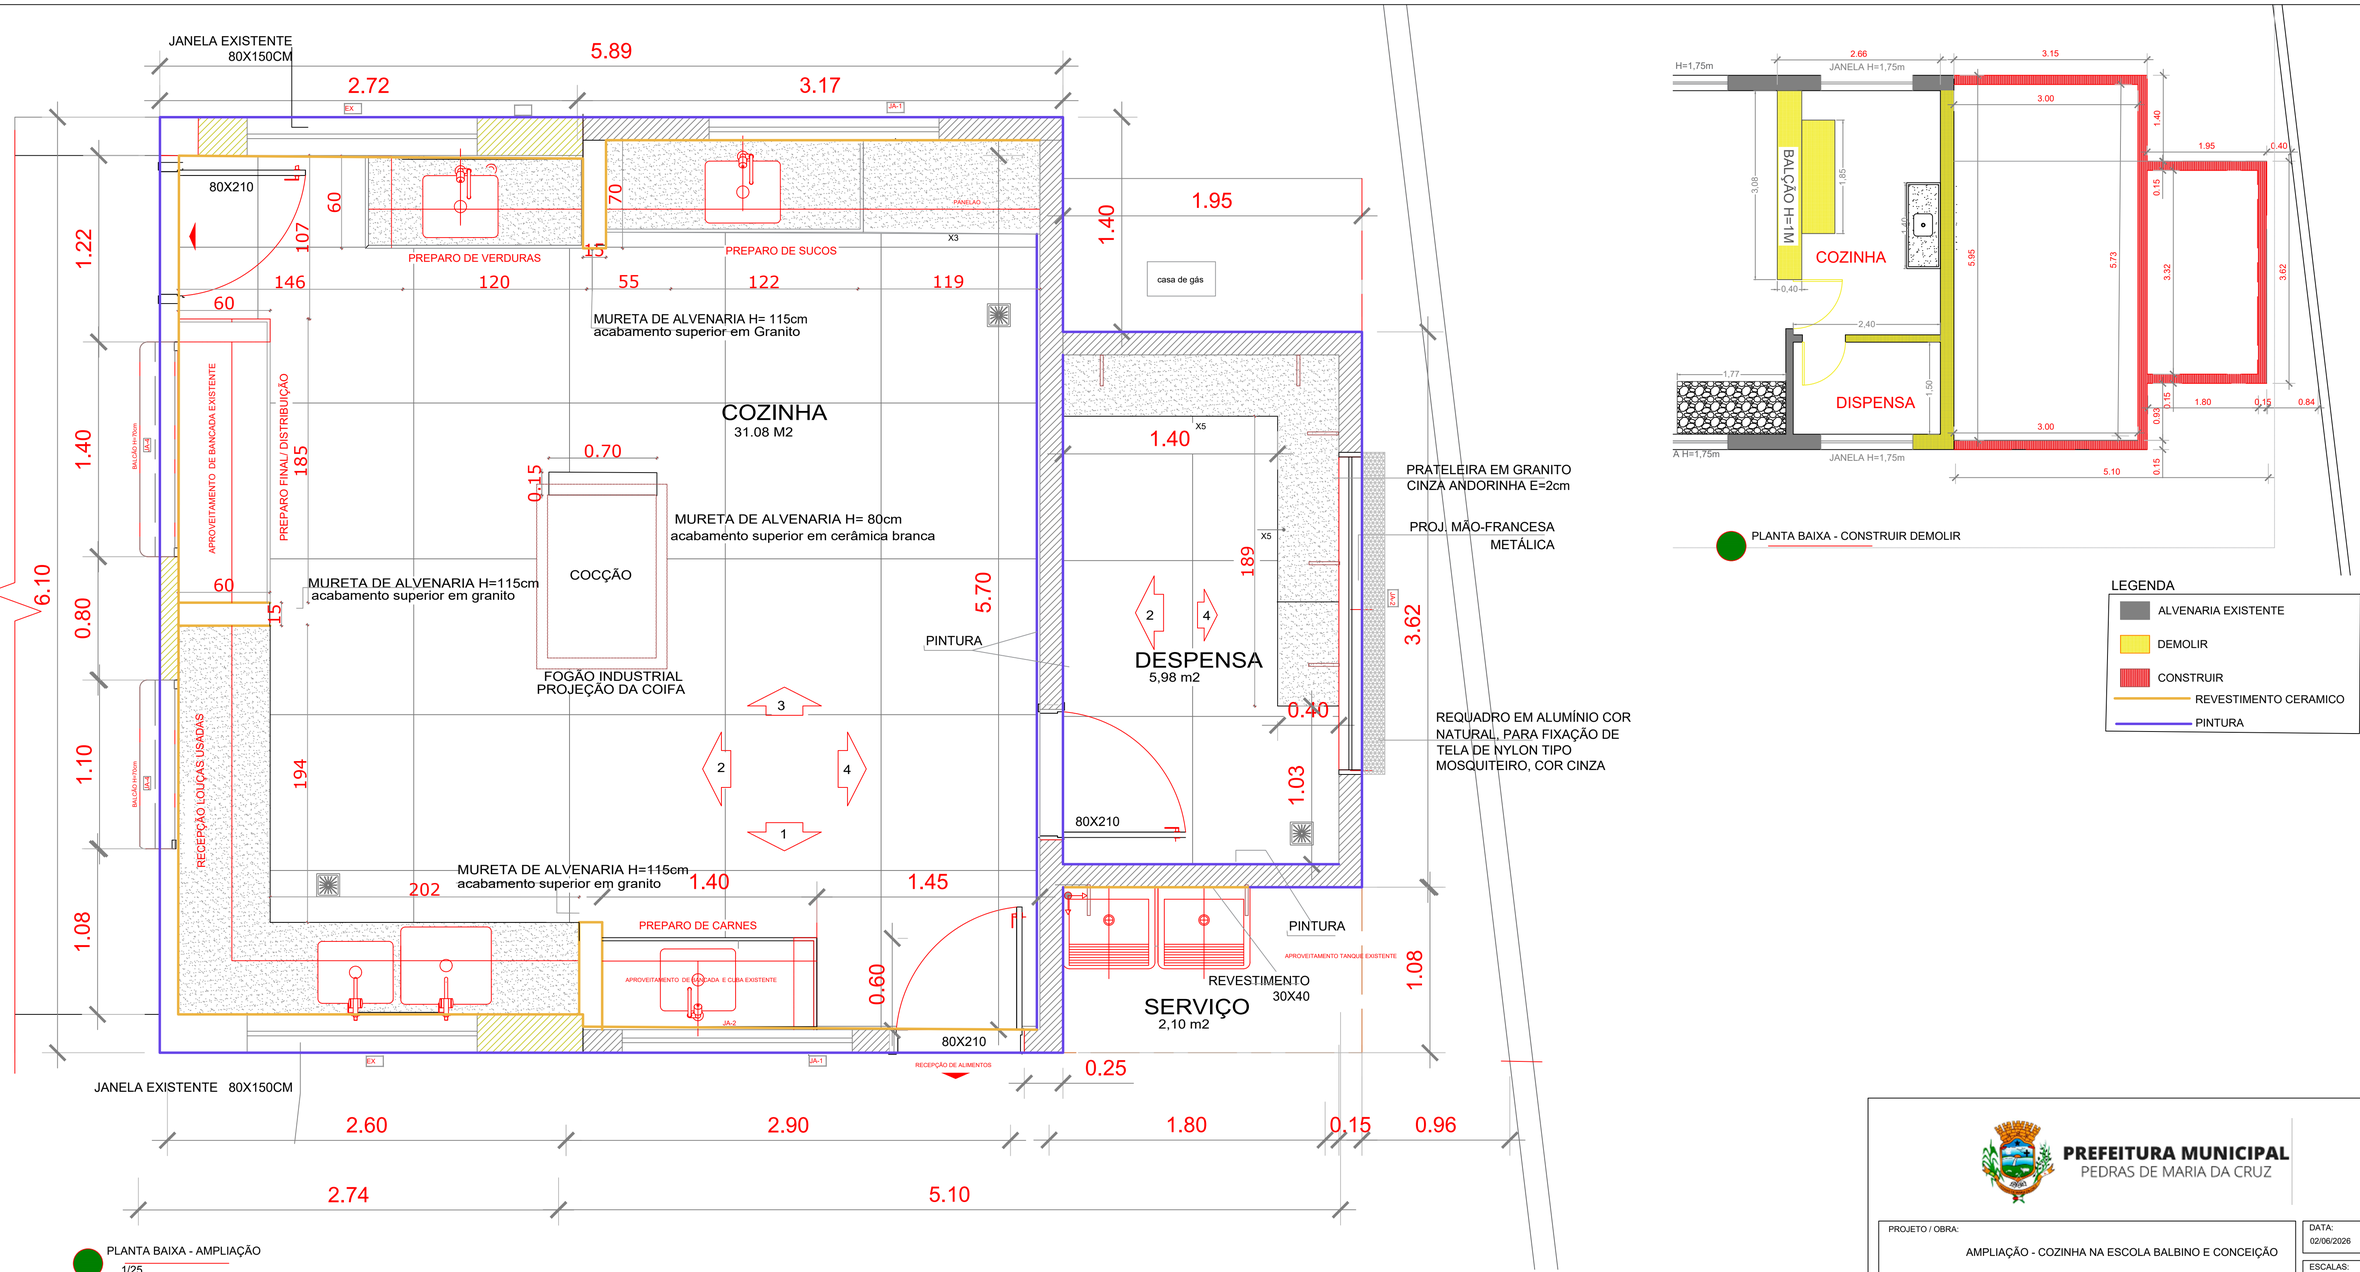


PLANTA BAIXA - AMPLIAÇÃO
1/25


PLANTA BAIXA - CONSTRUIR DEMOLIR

LEGENDA
- ALVENARIA EXISTENTE
- DEMOLIR
- CONSTRUIR
- REVESTIMENTO CERAMICO
- PINTURA


DETALHES - CASA DE GÁS / GLP

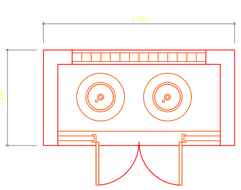


PLANTA BAIXA - CASA DE GÁS
SEM ESC.

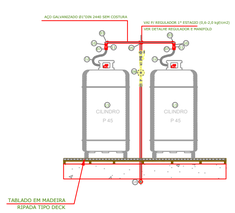

DETALHE - INSTALAÇÃO GLP
SEM ESC.

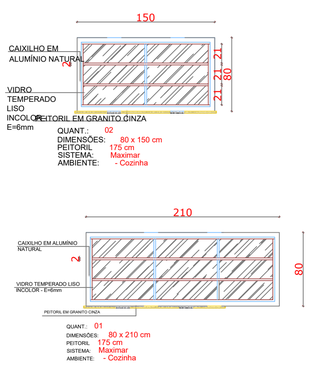

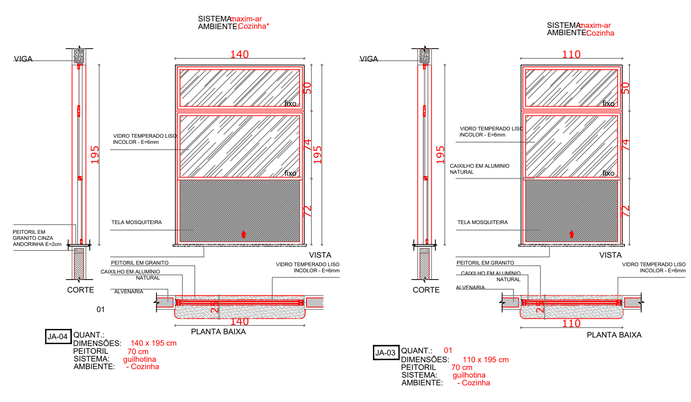


PREFEITURA MUNICIPAL
PEDRAS DE MARIA DA CRUZ

PROJETO / OBRA: AMPLIAÇÃO - COZINHA NA ESCOLA BALBINO E CONCEIÇÃO	DATA: 02/06/2026
	ESCALAS: INDICADA
ENDEREÇO: RUA DOIS DE JULHO RUA FRANCISCO BRANDÃO, PEDRAS MARIA DA CRUZ	VERSÃO: 01
CONTEÚDO: PLANTA BAIXA E ELEVAÇÃOES	PRANCHA: A101
ÁREAS: AREA DE AMPLIAÇÃO 32 M2	PROPOSTA Nº: -
	ART Nº: -


PREFEITURA MUNICIPAL DE
PEDRAS DE MARIA DA CRUZ
CNPJ: 25.209.156/0001-08

RT: ADRIANA DE SOUZA PIMENTEL
Engenheira Civil: CREA-MG 231.995/D


OBSERVAÇÕES:
-

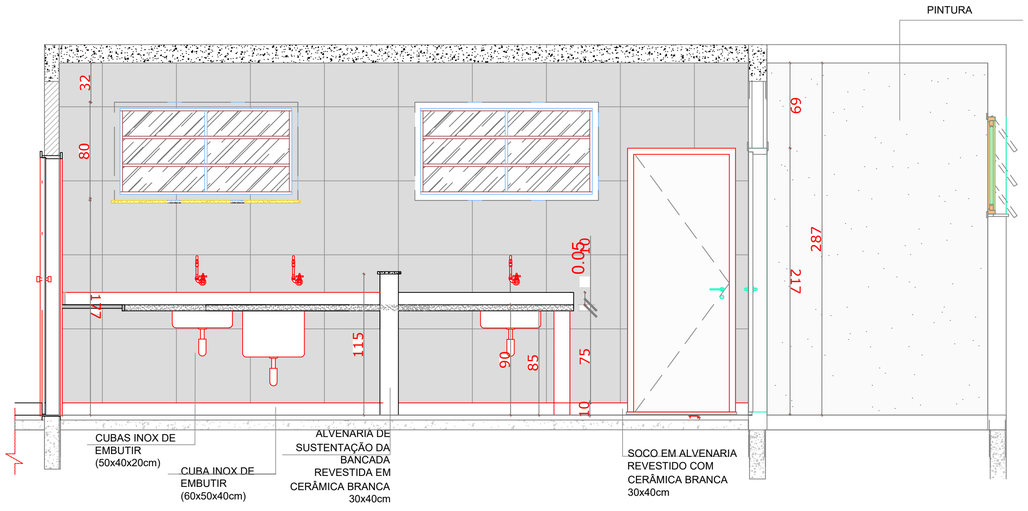


VISTA 1

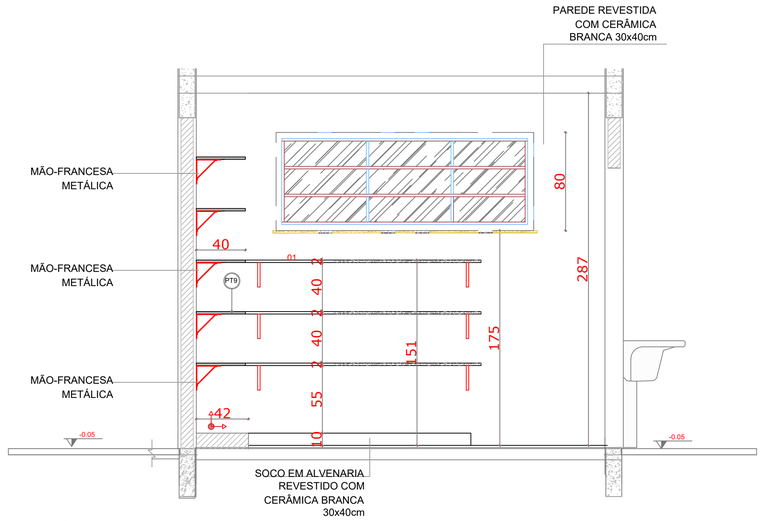


VISTA 4

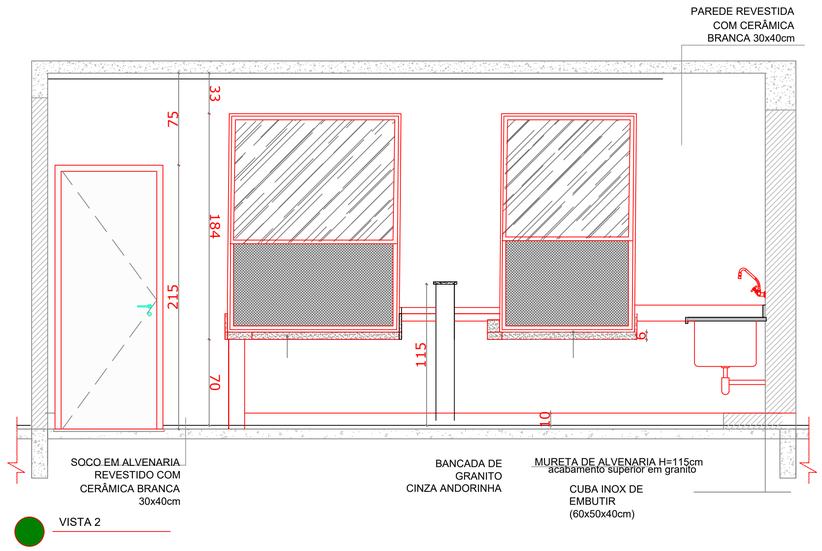


VISTA 2

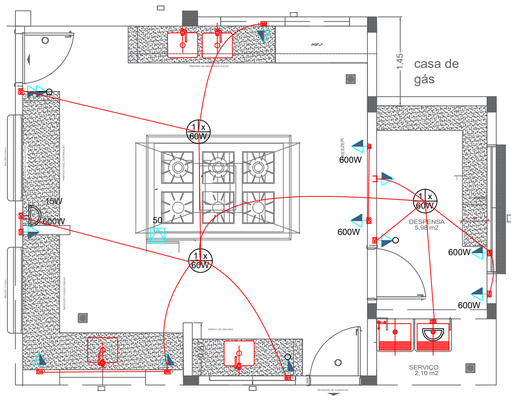


PLANTA BAIXA - ELETRICO PONTOS

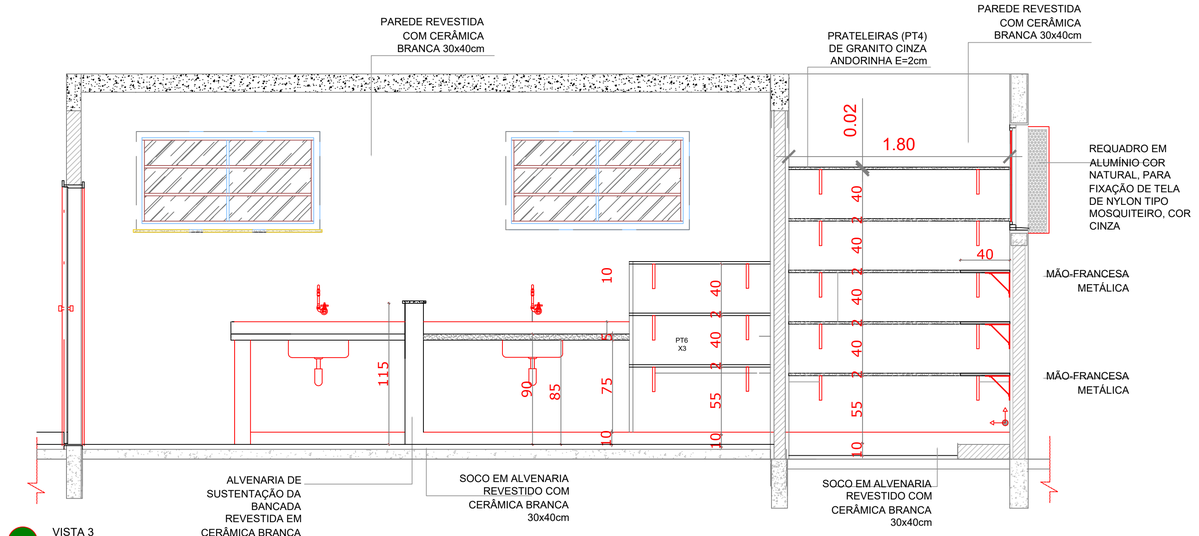

VISTA 3

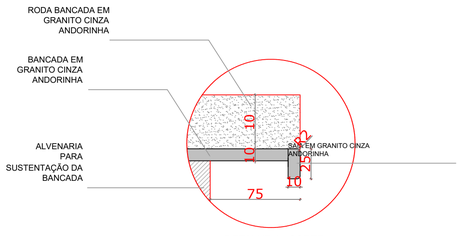

DETALHE 1 - CORTE
bancada de granito - área seca
esc.: 1/20

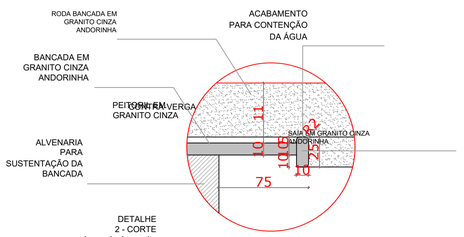

DETALHE 2 - CORTE
bancada de granito - área molhada
esc.: 1/20

PREFEITURA MUNICIPAL
PEDRAS DE MARIA DA CRUZ

PROJETO / OBRA: AMPLIAÇÃO - COZINHA NA ESCOLA BALBINO E CONCEIÇÃO	DATA: 02/06/2026
ENDEREÇO: RUA DOIS DE JULHO RUA FRANCISCO BRANDÃO, PEDRAS MARIA DA CRUZ	ESCALAS: INDICADA VERSÃO: 01
CONTEÚDO: PLANTA BAIXA E ELEVAÇÃOES	PRANCHA: A102
ÁREAS: AREA DE AMPLIAÇÃO 32 M2	PROPOSTA Nº: -
	ART Nº: -

PREFEITURA MUNICIPAL DE
PEDRAS DE MARIA DA CRUZ
CNPJ: 25.209.156/0001-08

RT: ADRIANA DE SOUZA PIMENTEL
Engenheira Civil: CREA-MG 231.995/D

OBSERVAÇÕES:
-