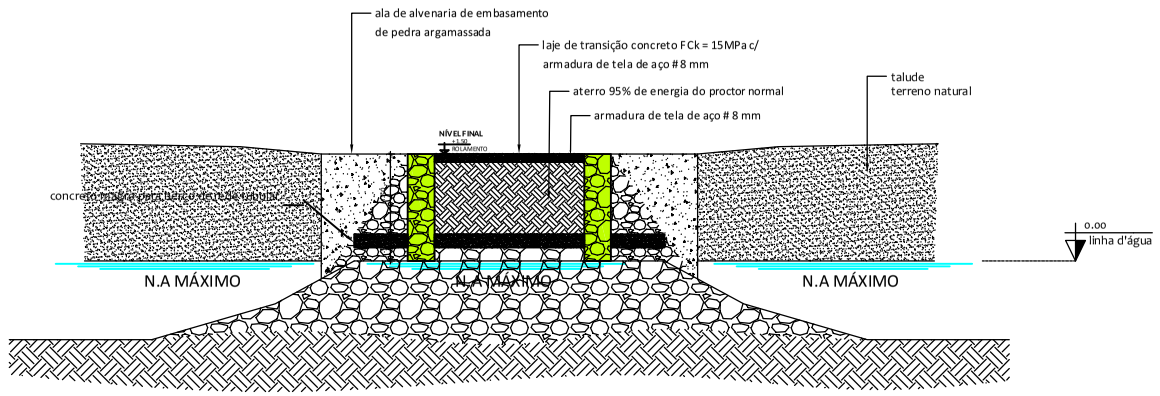

SEÇÃO TRANSVERSAL_PASSAGEM MOLHADA
ESC. 1:100

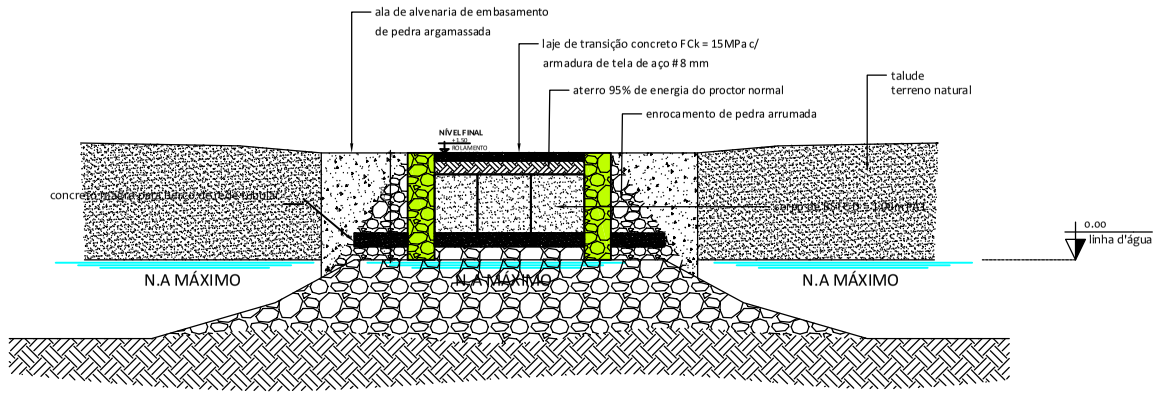

SEÇÃO TRANSVERSAL_PASSAGEM MOLHADA
ESC. 1:100

Penas: use object color

cor - 10-0.05
cor - 50-0.05
cor - 51-0.05
cor - 160-0.05
cor - 170-0.05
cor - 255-0.05

Penas: black

cor - 1-0.10
cor - 2-0.20
cor - 3-0.30
cor - 4-0.40
cor - 5-0.50
cor - 6-0.60
cor - 7-0.25
cor - 8-0.20
cor - 9-0.05
cor - 11-0.18
cor - 33-0.05
cor - 40-0.13
cor - 71-0.05
cor - 85-0.13
cor - 150-0.15
cor - 251-0.13

Formato A2-420x594

CONVENÇÃO DA EMISSÃO

PROJETO EXECUTIVO

NOTAS/LEGENDAS/CONVENÇÕES:

Sistema de Coordenadas DATUM WGS 84

Passagem Molhada: 20 x 5m
Long. UTM 443905.91 m E
Lat. UTM 8215711.84 m S

PROJETO DE OBRA DE ARTE
RURAL

ESTRADA VICINAL DE ACESSO AO POV. MATÃO
ENDEREÇO:

IMPLANTAÇÃO DE PASSAGEM MOLHADA NA ESTRADA VICINAL DE ACESSO AO POV. MATÃO - TRECHO 1
OBRA:

DATA	ZONA	LOCALIDADE	CIDADE	ESTADO
15/05/2025	RURAL	MATÃO	URUCUIA	MINAS GERAIS

PROPRIETÁRIO:
PREFEITURA MUNICIPAL DE URUCUIA-MG
SECRETARIA MUNICIPAL DE OBRAS
END.: RODOVIA MG 202, KM 120, S/N, CENTRO - CEP: 38.649-000 e-mail: adm@urucuia.mg.gov.br

PROJETO:
ENG. CIVIL: LUCAS LISBOA DE ANDRADE CREA/MA - 31.285/D-DF

RESPONSÁVEL/TECNICO
ENG. CIVIL: LUCAS LISBOA DE ANDRADE CREA/MA - 31.285/D-DF

CONTEÚDO:

DETALHES CONSTRUTIVOS DE PASSAGEM MOLHADA - CORTE(SESSÃO TRANSVERSAL)

SITUAÇÃO ESQUEMÁTICA:

AUTENTICAÇÕES:

ESCALA
ESCALA 1/100

FOLHA
02/02

DESENHADO POR: