


CONVENÇÃO DA EMISSÃO

PROJETO EXECUTIVO

NOTAS/LEGENDAS/CONVENÇÕES:


Sistema de Coordenadas DATUM WGS 84

Passagem Molhada: 20 x 5m
Long: UTM 443905,91m E
Lat: UTM 8215711,84 m S

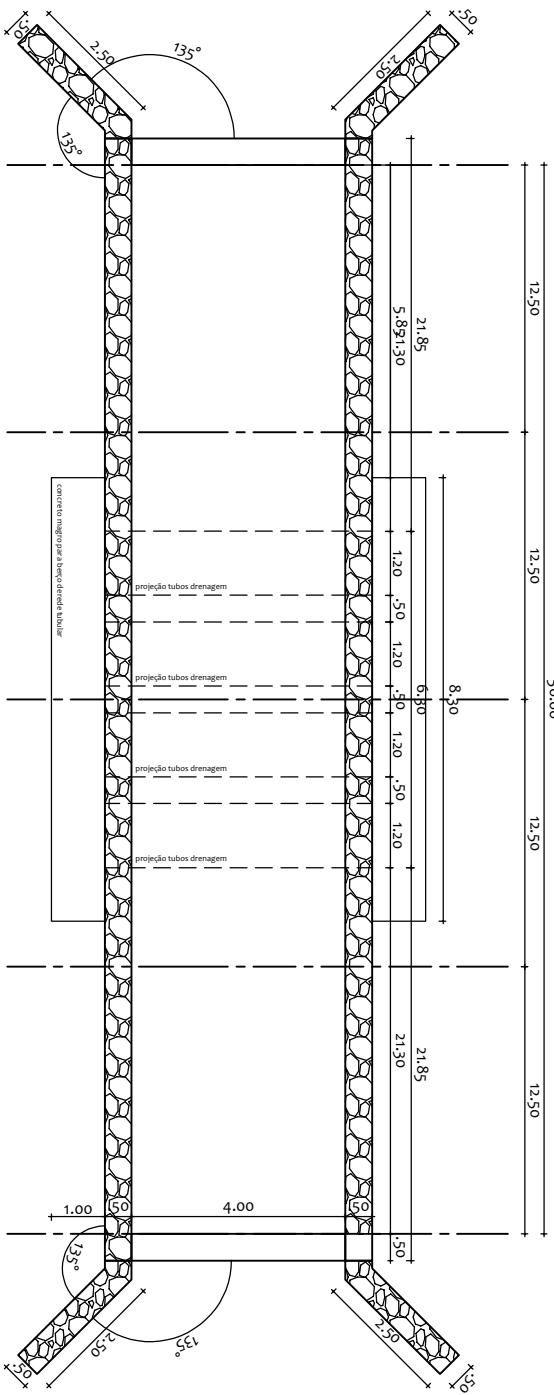


PLANTA BAIXA, PASSAGEM MOLHADA

ESC. 1:100

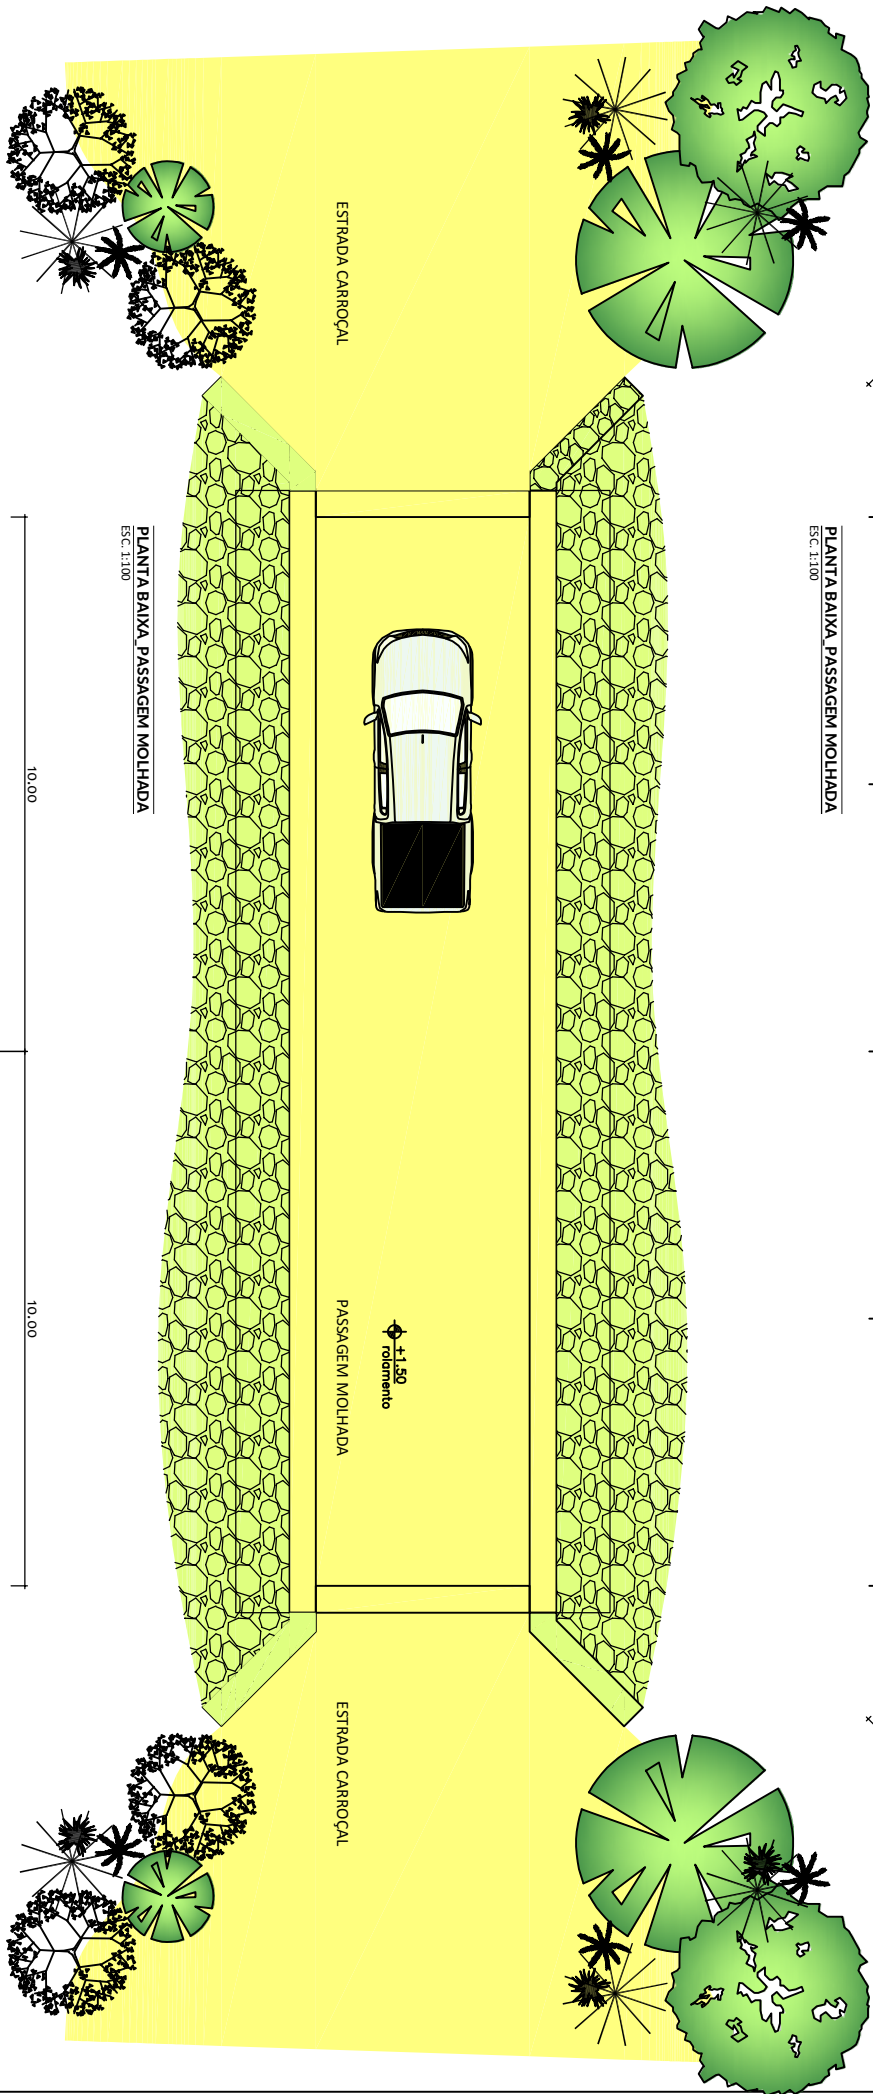

PLANTA BAIXA, PASSAGEM MOLHADA

ESC. 1:100

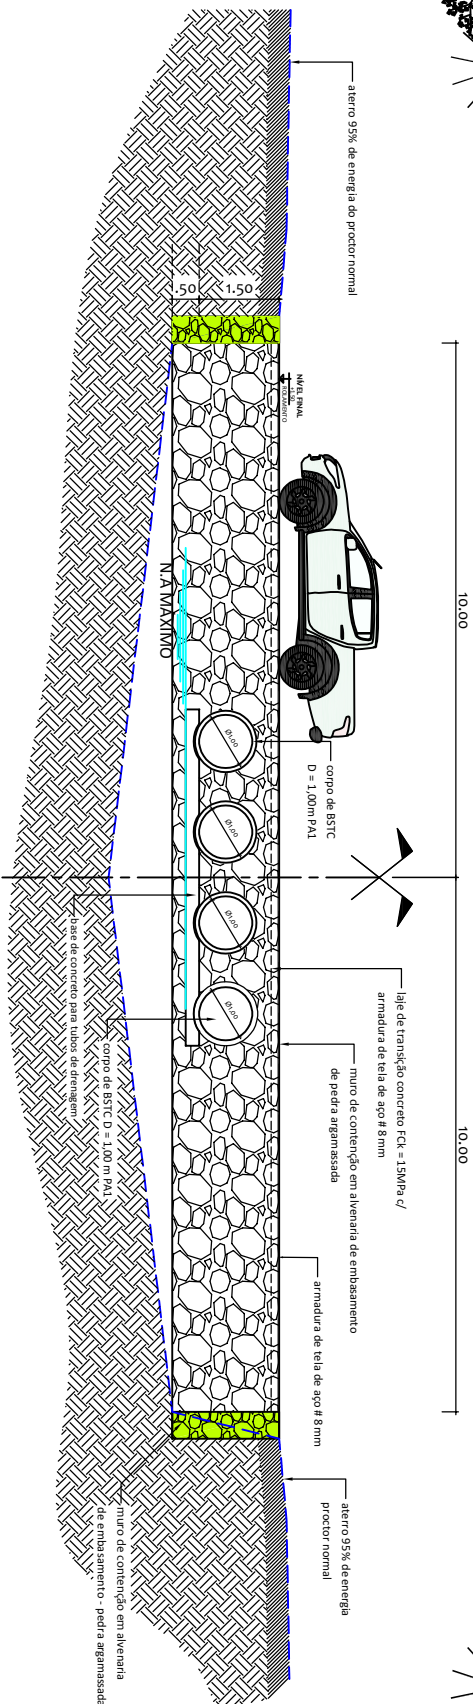

SEÇÃO LONGITUDINAL, PASSAGEM MOLHADA

ESC. 1:100