


PLANTA BAIXA - TÉRREO
ESC.: 1/50

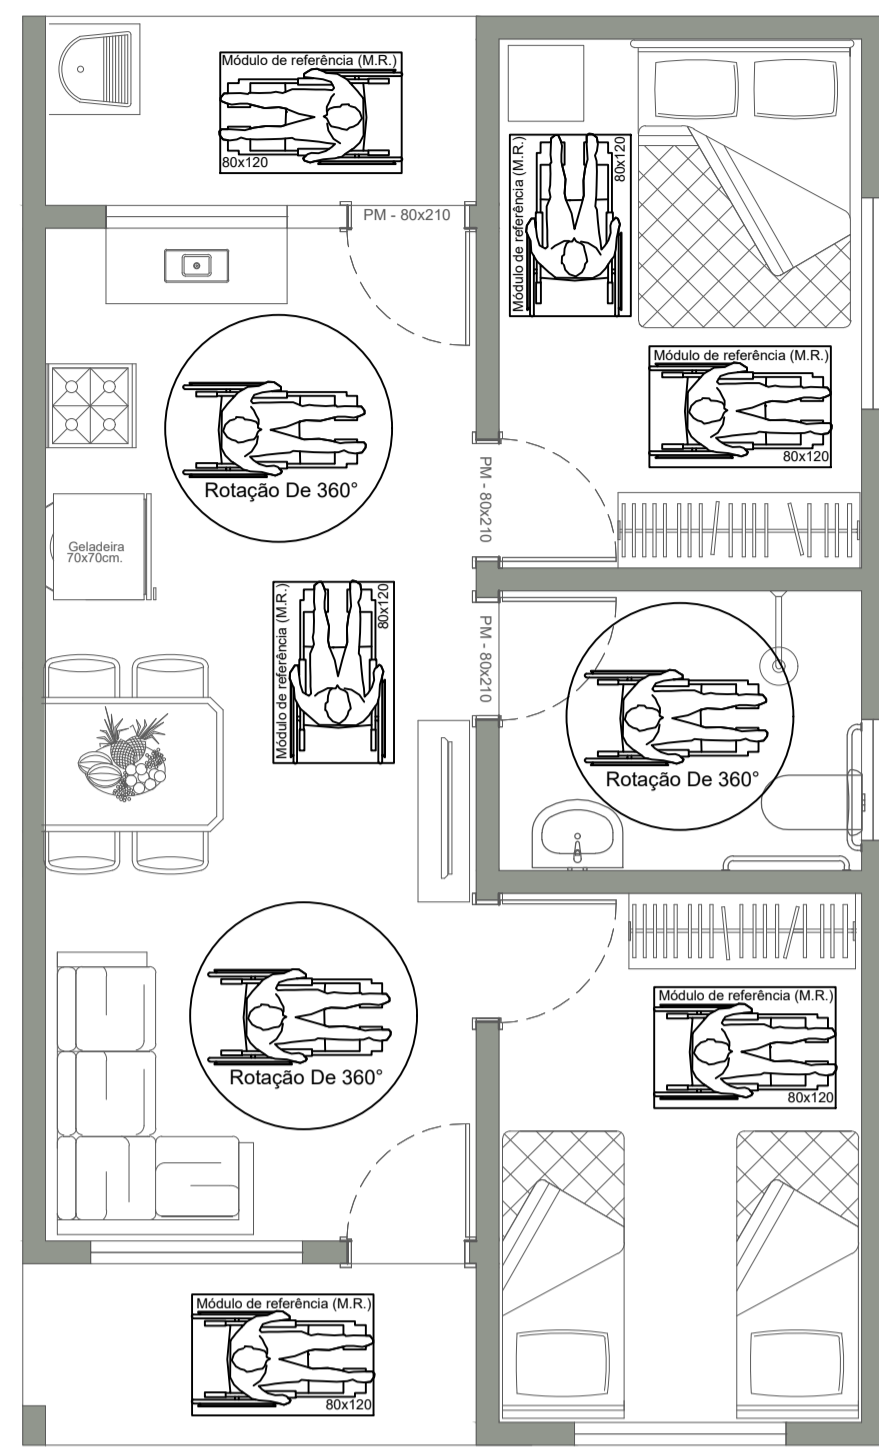

PLANTA BAIXA - PCD
ESC.: 1/50



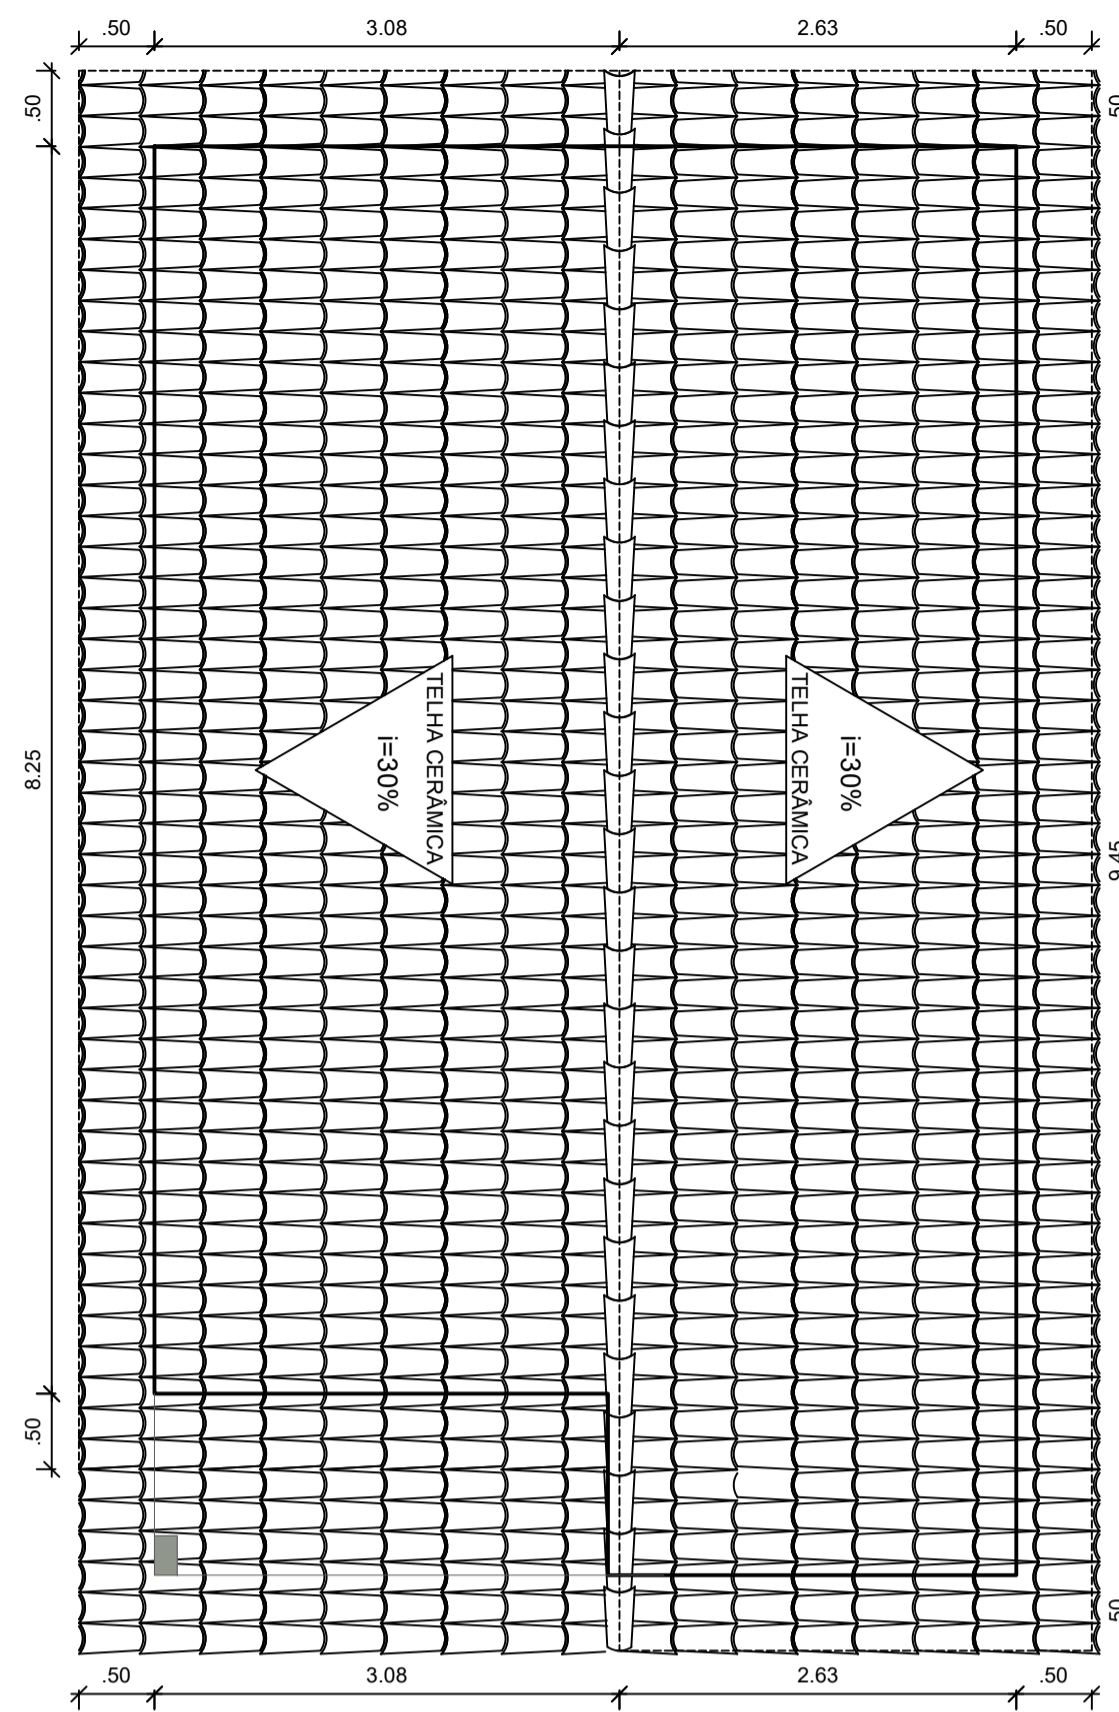



DIAGRAMA DA COBERTURA
ESC.: 1/50

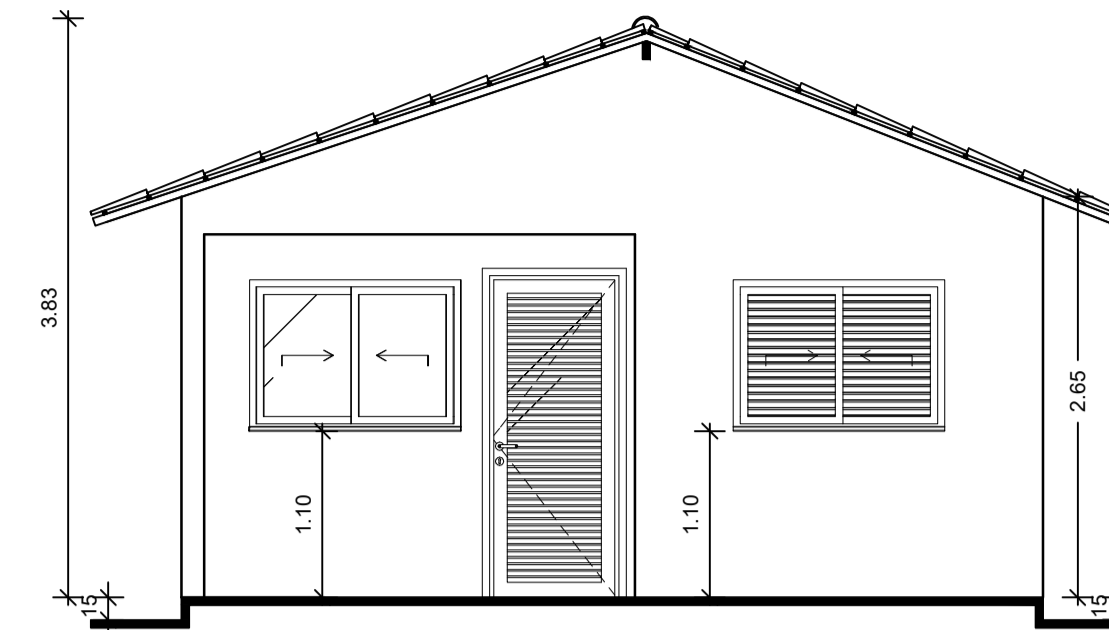


FACHADA POSTERIOR
ESC.: 1/50

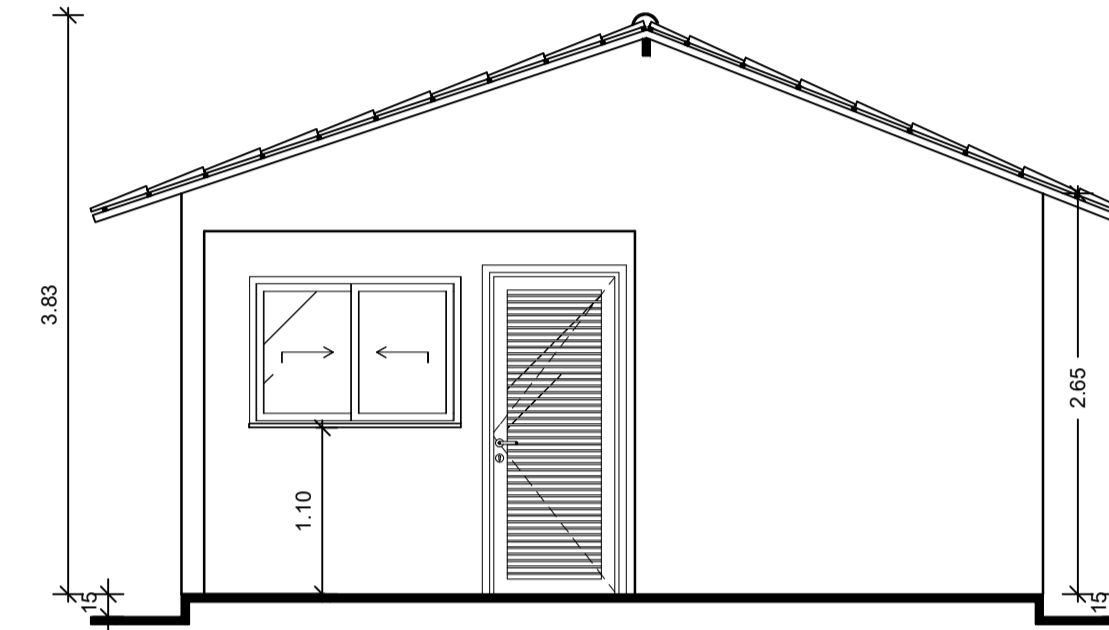


FACHADA FRONTAL
ESC.: 1/50

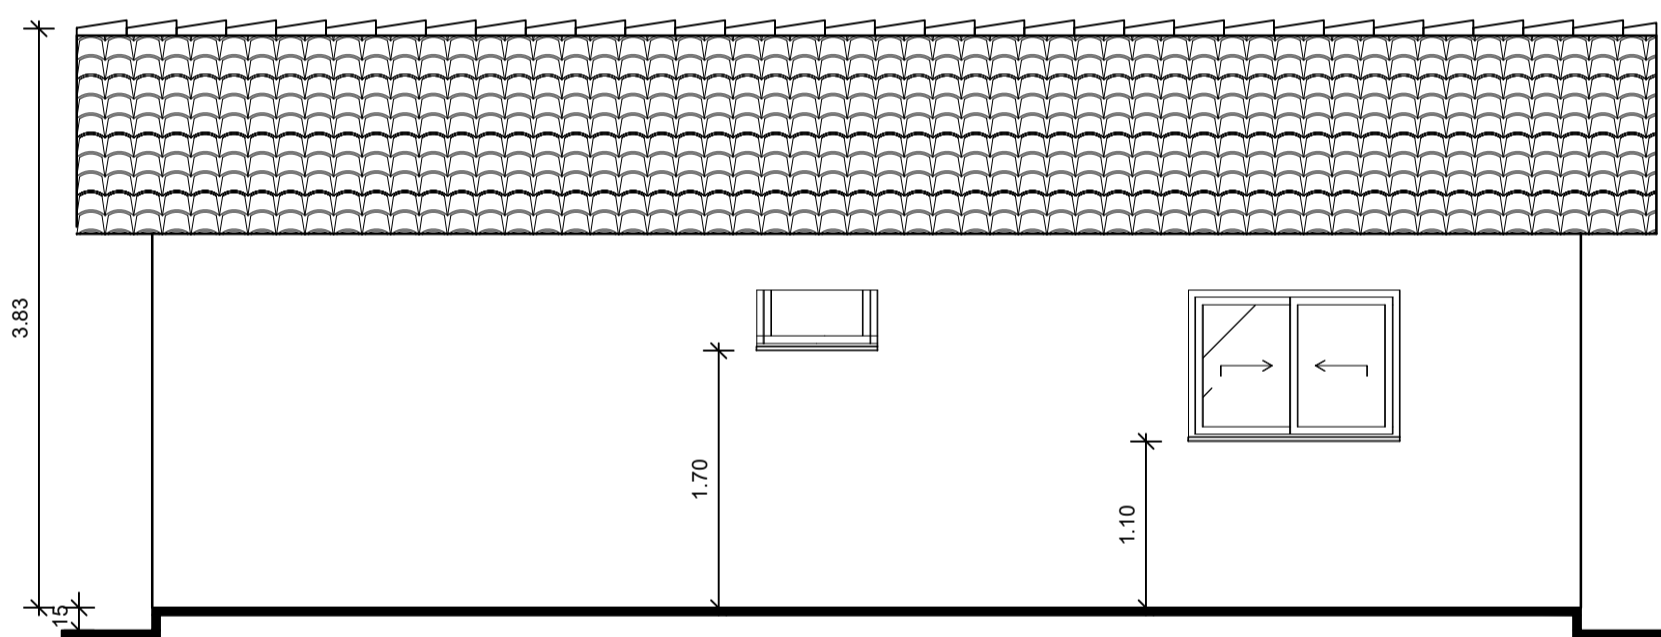


FACHADA DA LATERAL DIREITA
ESC.: 1/50

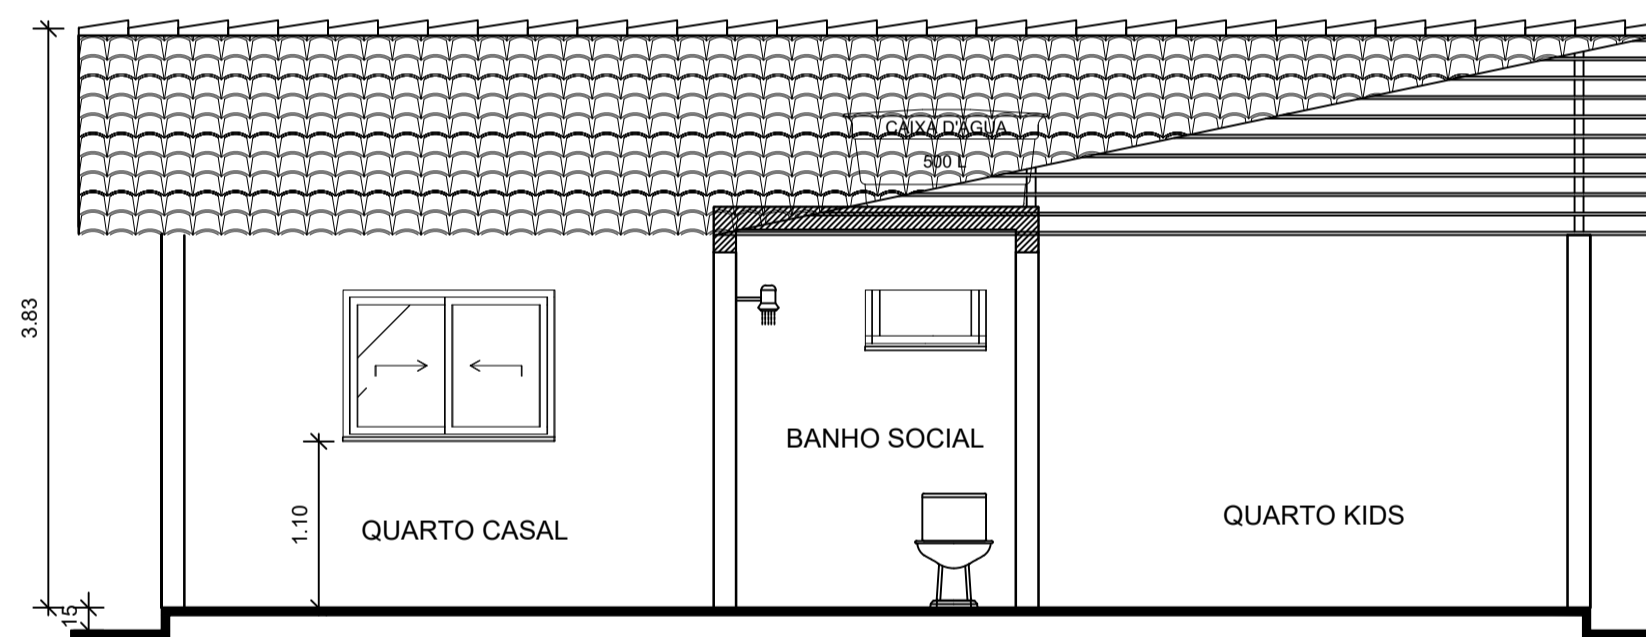

CORTE BB'
ESC.: 1/50

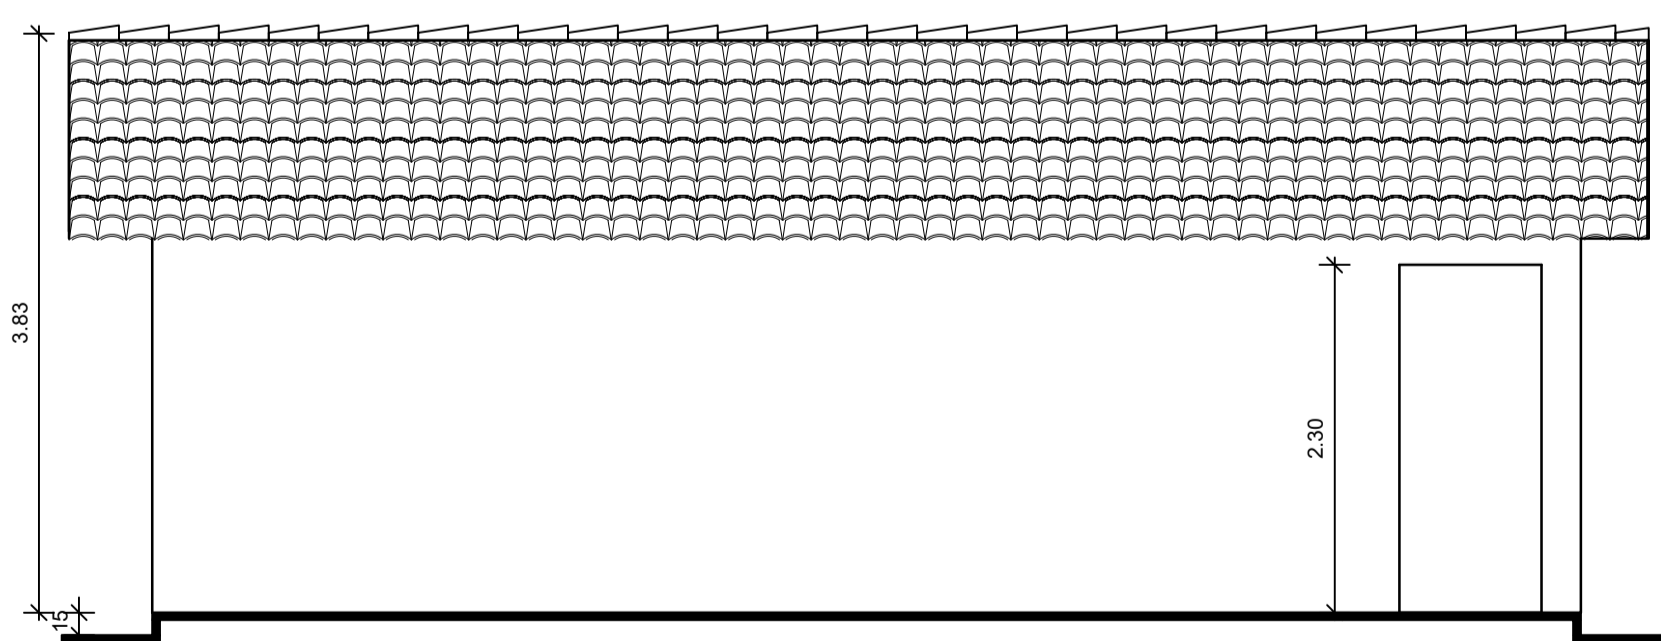

FACHADA DA LATERAL ESQUERDA
ESC.: 1/50

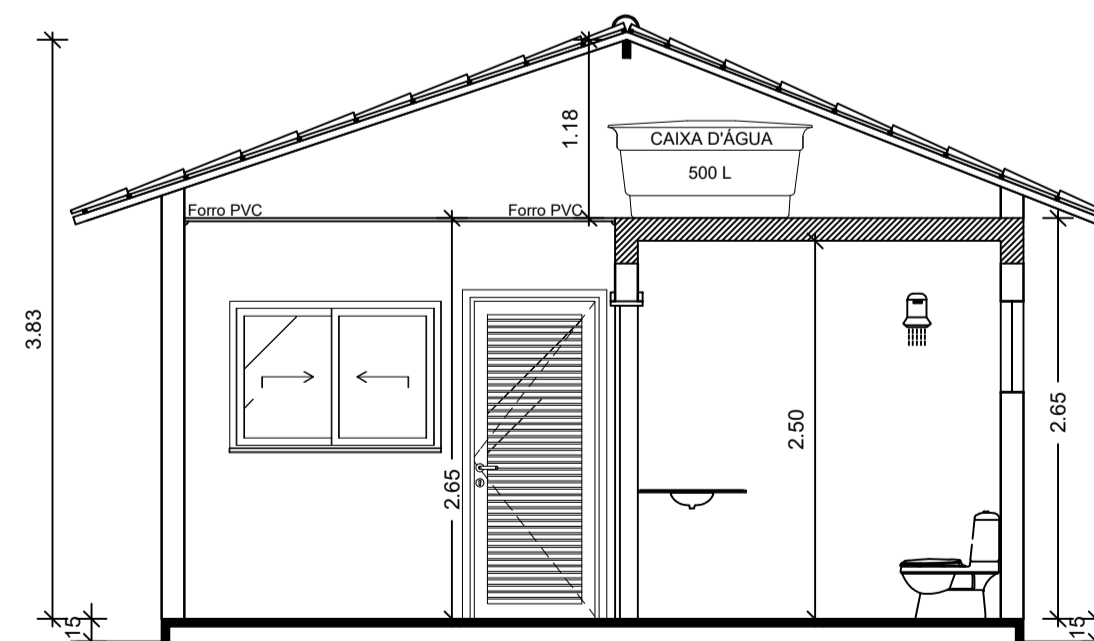

CORTE AA'
ESC.: 1/50

LEGENDA . JANELAS		
CÓDIGO	LARG x ALT x PEITORIL	TIPO
J1	80 x 60 x 150cm	ABRIR
J2	120 x 100 x 110cm	ABRIR
J3	140 x 100 x 110cm	ABRIR

LEGENDA . PORTAS	
CÓDIGO	LARG x ALT
PM	80 x 210cm

URUCUIA - MG

OBRA: CONSTRUÇÃO DE CASAS HABITACIONAIS DO PROGRAMA MCMV 2025

ENDEREÇO: RUA ELVIS ROSA LISBOA S/Nº, BAIRRO MORADA NOVA I, CEP: 38.649-000
COORDENADAS GEOGRÁFICAS, 16º7'8.67"S 45º44'7.90"W, MUNICÍPIO DE URUCUIA - MG.

PROPRI.: PREFEITURA MUNICIPAL DE URUCUIA - MG

AUTOR DO PROJ.: ENG. CIVIL LUCAS LISBOA DE ANDRADE - CREA: 31.285/D-DF

RESP. TÉCNICO: ENG. CIVIL LUCAS LISBOA DE ANDRADE - CREA: 31.285/D-DF

PROPRIETÁRIO: PREFEITURA MUNICIPAL DE URUCUIA - MG
CNPJ: 25.223.850/0001-80

RESP. TÉCNICO: ENG. CIVIL LUCAS LISBOA DE ANDRADE - CREA: 31.285/D-DF

QUADRO DE ÁREAS:	
ÁREA LÍQUIDA:	ÁREA DE SERVIÇO
	3,56 m²
	COZINHA / SALA
	19,10 m²
	QUARTO CASAL
	9,30 m²
	BANHO SOCIAL
	4,44 m²
	QUARTO KIDS
	8,40 m²
	VARANDA
	3,60 m²
TOTAL ÁREA LÍQUIDA: 48,40 m²	
ÁREA CONSTRUIDA: 53,87 m²	
ÁREA DO TERRENO: 200,00 m²	

PROJETO ARQUITETÔNICO

USO: COMUNITÁRIO

DATA:	ÁREA TERRENO:	ÁREA CONSTRUIDA:	COTAS:	ESCALA:	PRANCHA:
NOV. / 2025	200,00 m²	Térreo 53,87 m²	METROS	Indicada	01/01

CONTEÚDO: PLANTA BAIXA, DIAGRAMA DA COBERTURA, FACHADA, FRONTAL, POSTERIOR, DIREITA E ESQUERDA, CORTE AA' e CORTE BB'.

LUCAS ANDRADE
ENGENHARIA E PROJETOS