


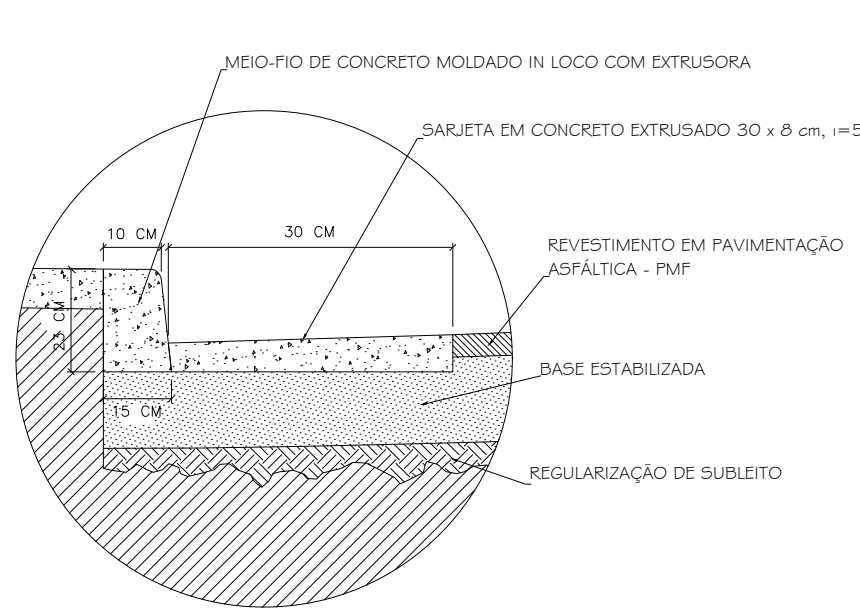


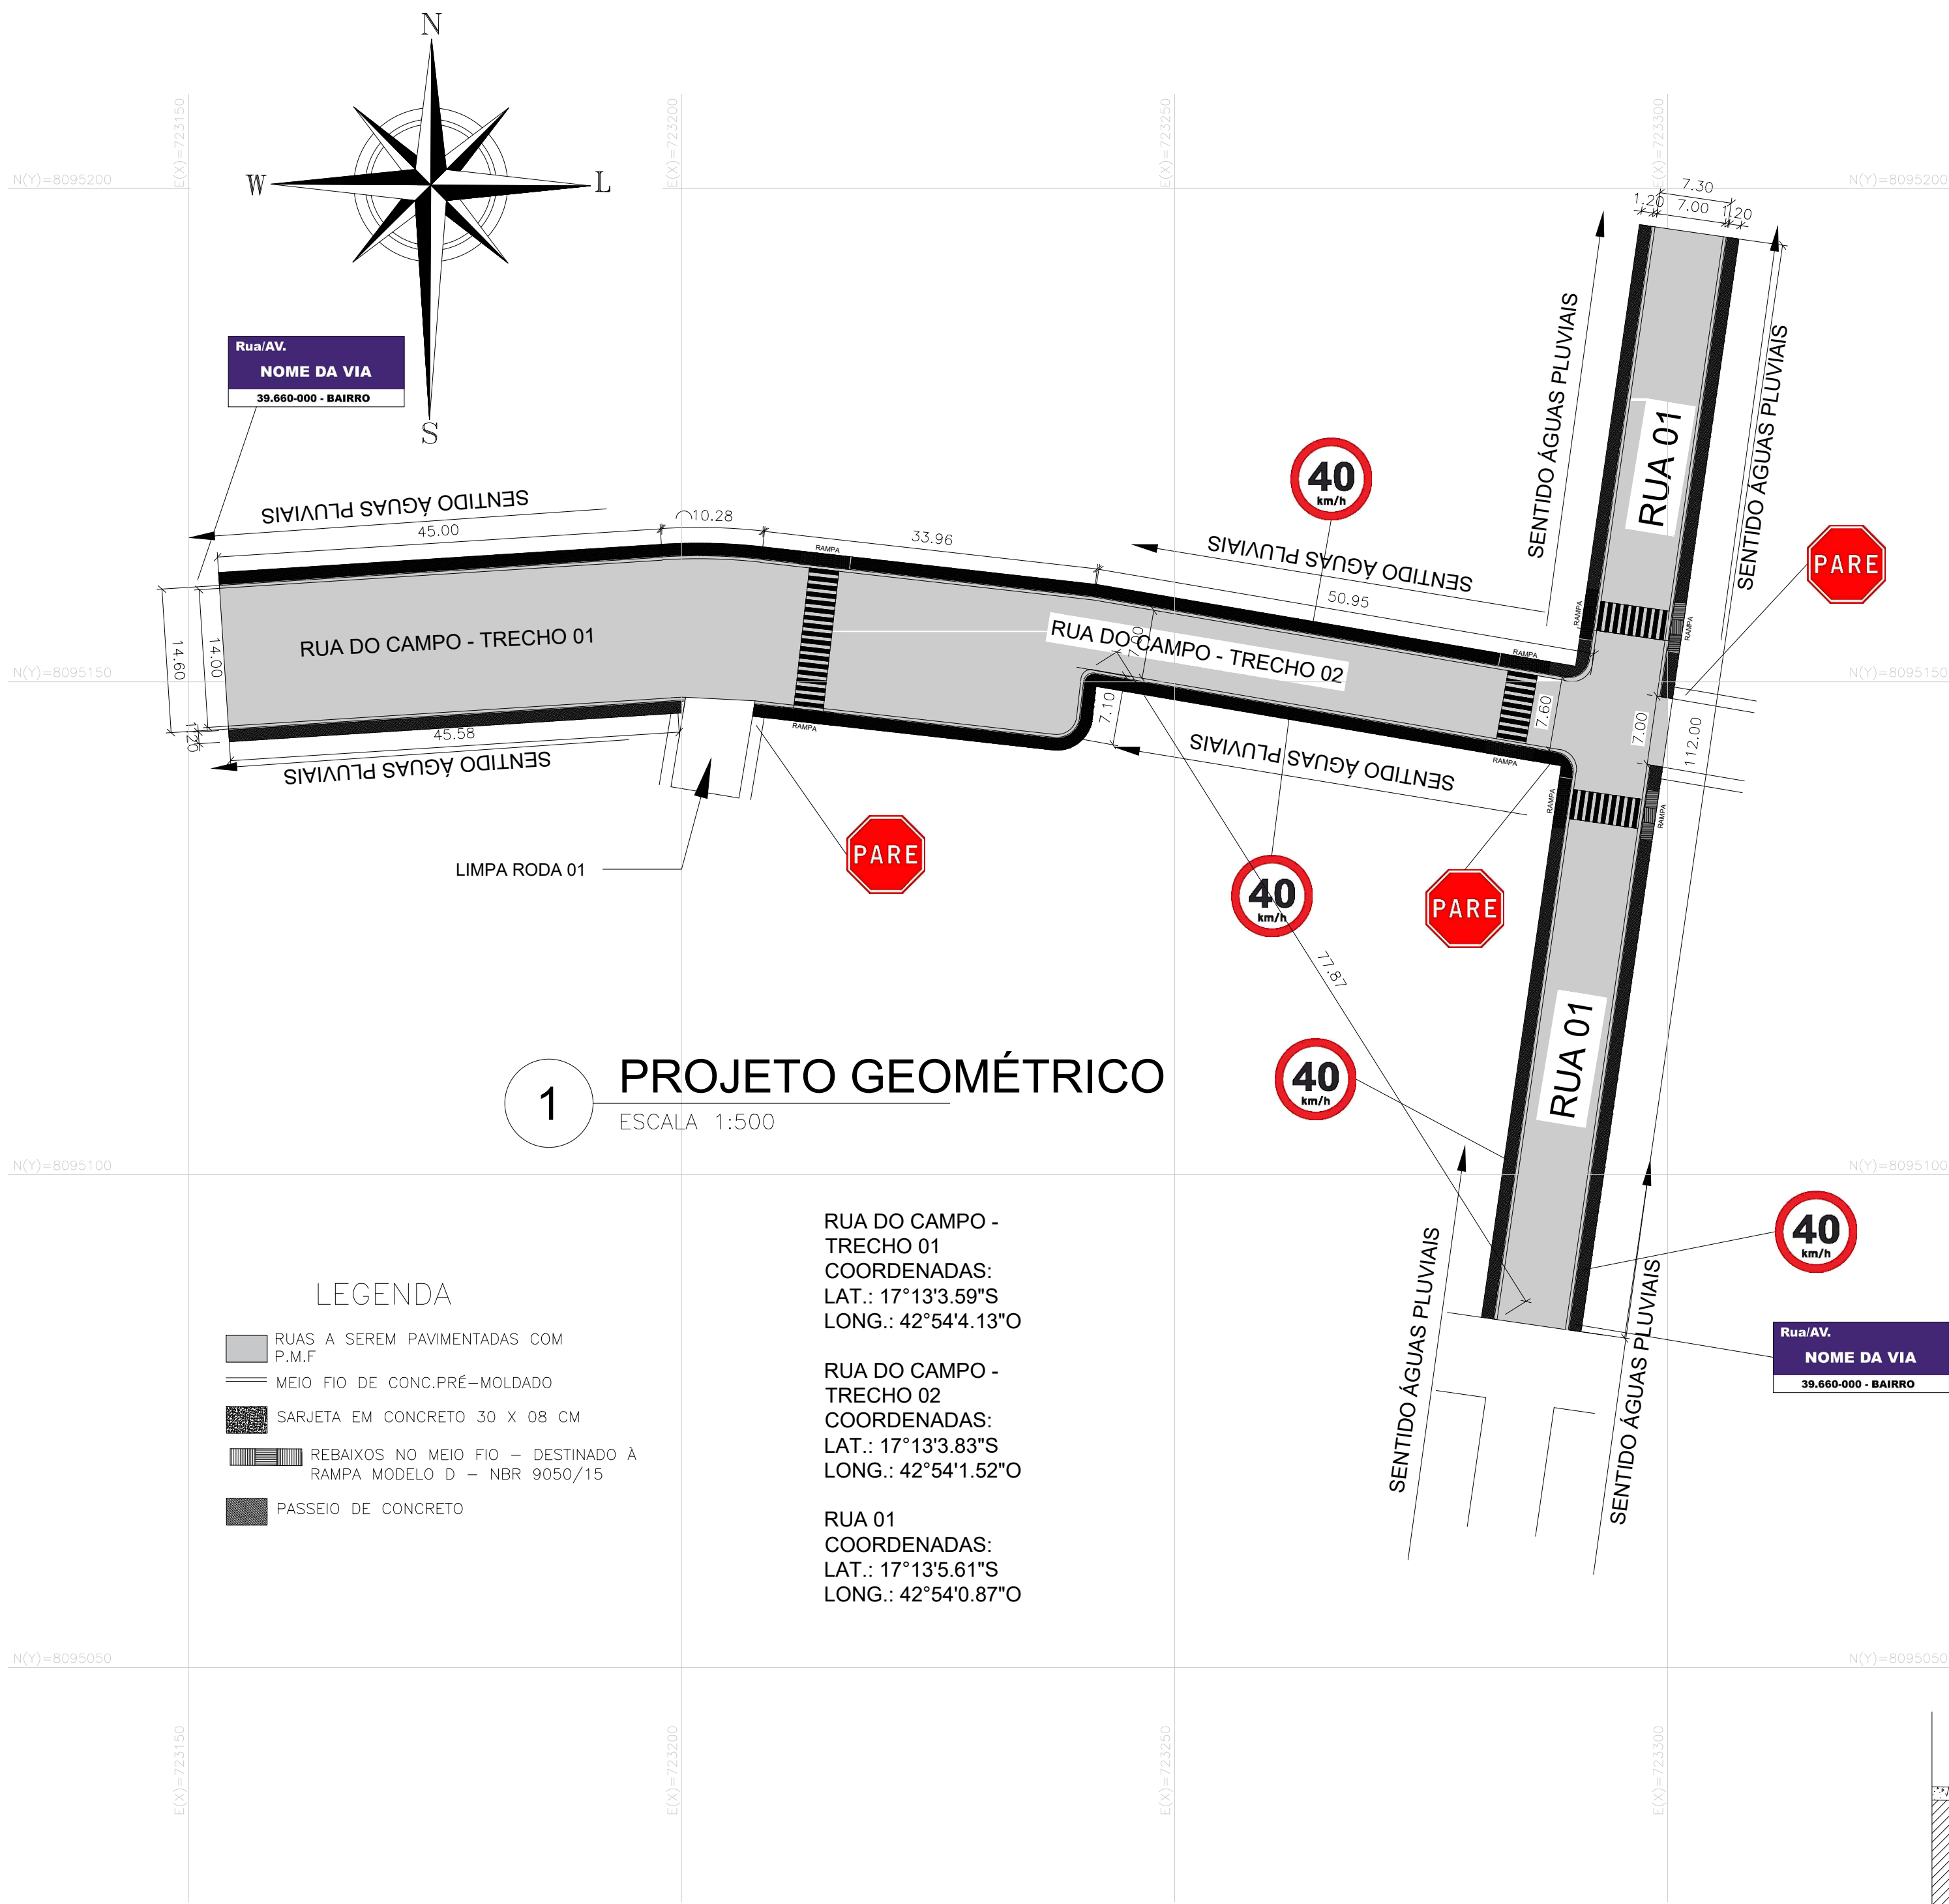


DETALHE 1 - MEIO-FIO E SARJETA PAVIMENTO ASFÁLTICO

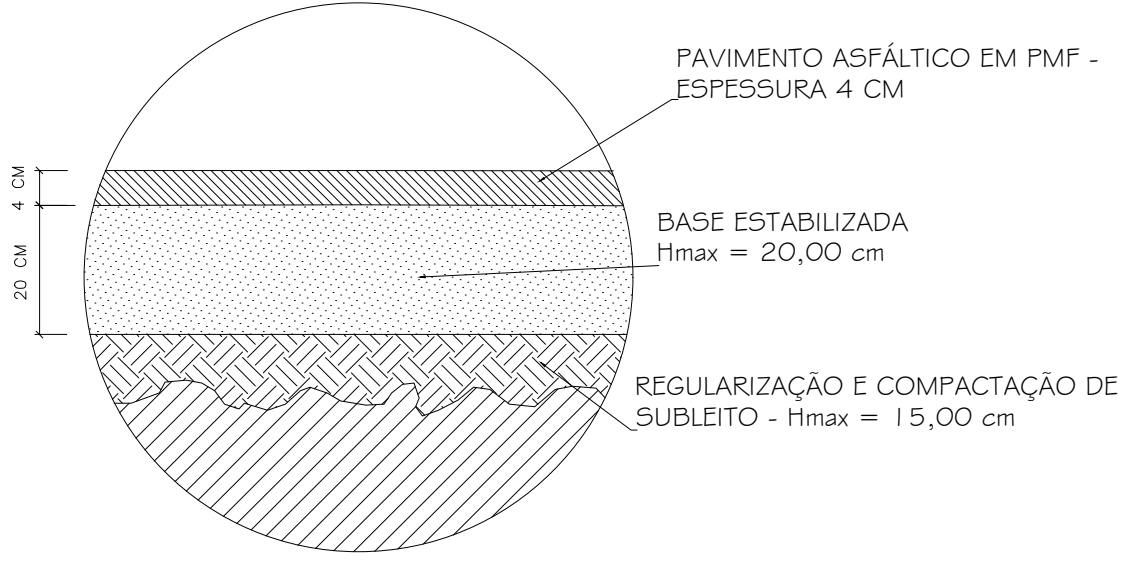

DETALHE 2 - CORTE CAMADAS DO PAVIMENTO ASFÁLTICO PMF

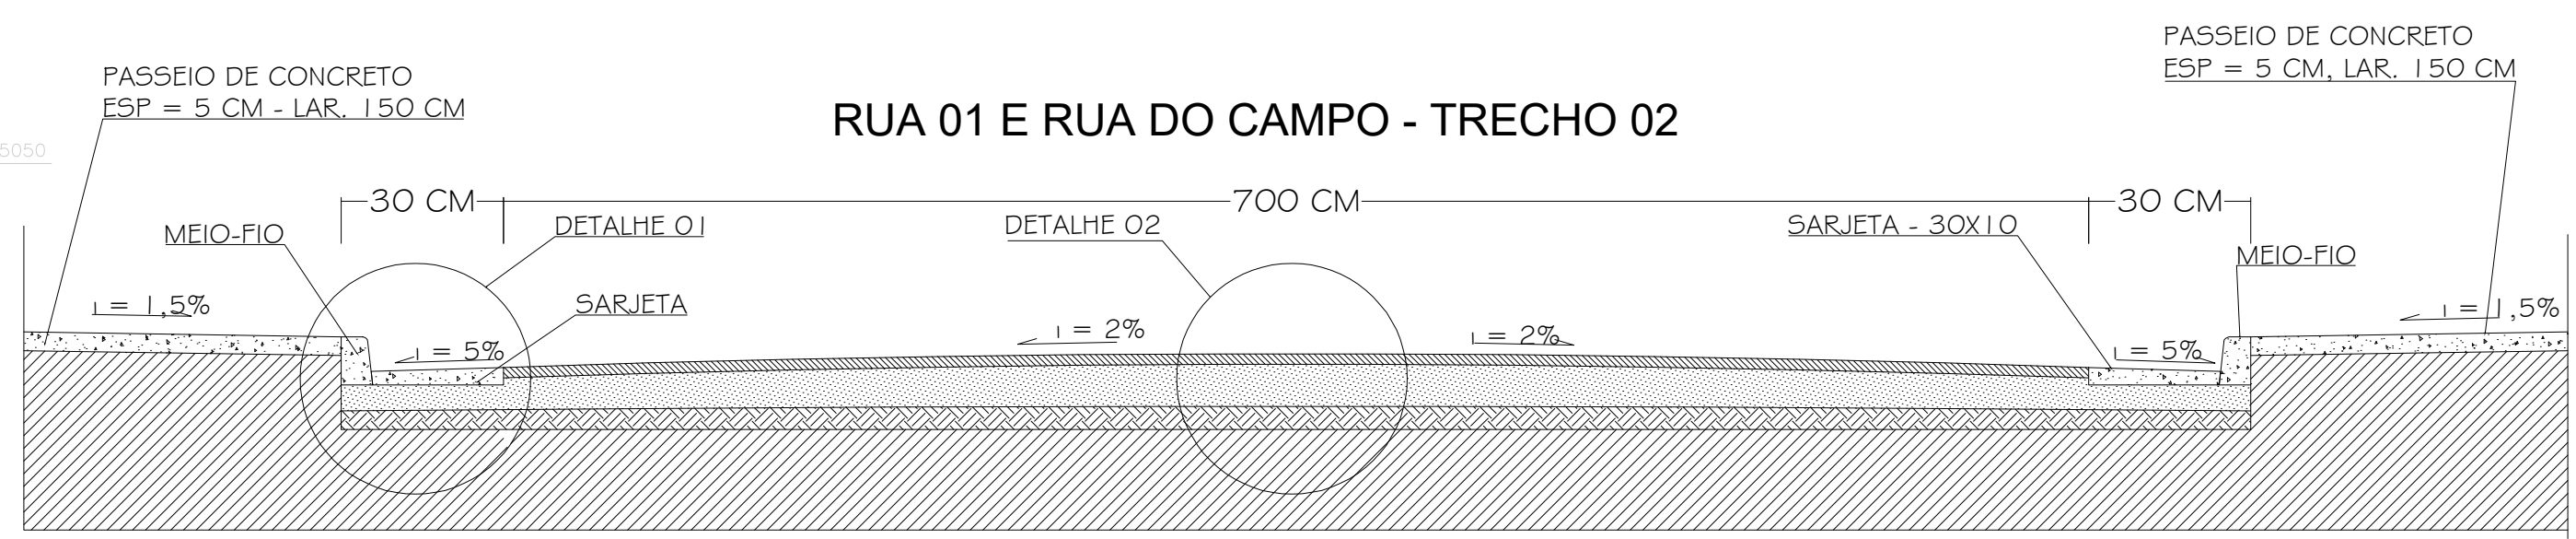

SEÇÃO TRANSVERSAL TIPO - PÍSTA DE ROLAMENTO - PAV. ASFÁLTICO EM PMF

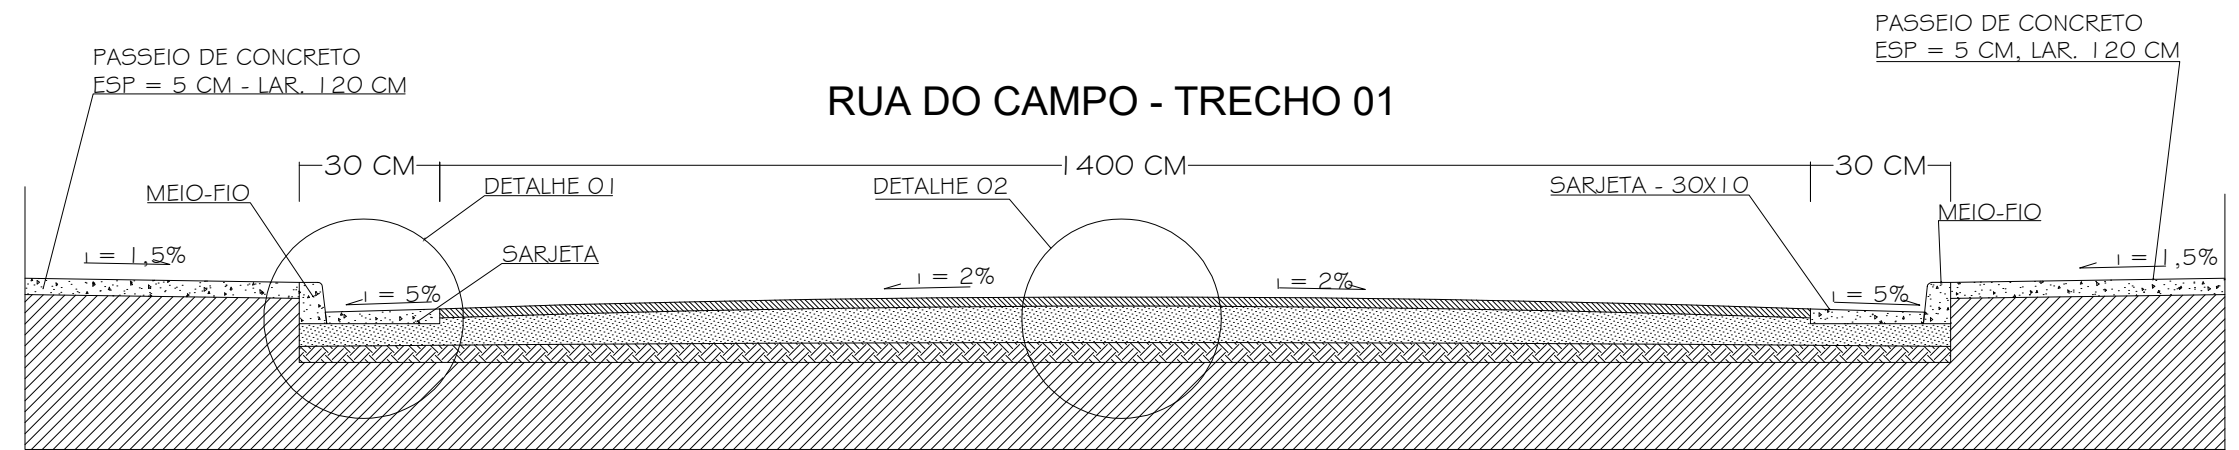

SEÇÃO TRANSVERSAL TIPO - PÍSTA DE ROLAMENTO - PAV. ASFÁLTICO EM PMF

LISTAGEM DE PLACAS DE REGULAMENTAÇÃO			
DIZERES	CÓDIGO	DIMENSÃO (mm)	QUANTIDADE
	R-1 - Parada obrigatória	L = 250	3
	R-19 - Velocidade máxima permitida	Ø 500	4
	Indicação nome de via	45 x 20 cm	2

AUTOR DO PROJETO E RT		PREFEITURA MUNICIPAL DE TURMALINA	
RAFAEL APARECIDO CORDEIRO VIEIRA ENGENHEIRO CIVIL - CREA 211.143/D		ZILMAR PINHEIRO LOPES - PREFEITO MUNICIPAL	
CLIENTE / PROJETO		OBRA: PAVIMENTAÇÃO DE VIAS PÚBLICAS URBANAS	
PLANTA GEOMÉTRICA		ENDEREÇO: RUA DO CAMPO E RUA 01	
RAFAEL APARECIDO CORDEIRO VIEIRA - CREA 211143/D		BAIRRO: COMUNIDADE DE PEIXE CRU	
		CIDADE: TURMALINA - MG	
		CONTRATO DE REPASSE:	ESCALA
		953006/2023/MCIDADES/CAIXA	INDICADA
CONTEÚDO		RESPONSÁVEL - DESENHO	Nº DA ART:
PLANTA GEOMÉTRICA		RAFAEL VIEIRA	MG2043274138
DETALHES DA PAVIMENTAÇÃO		DATA	NOV / 2024
		PRANCHA	01/01