




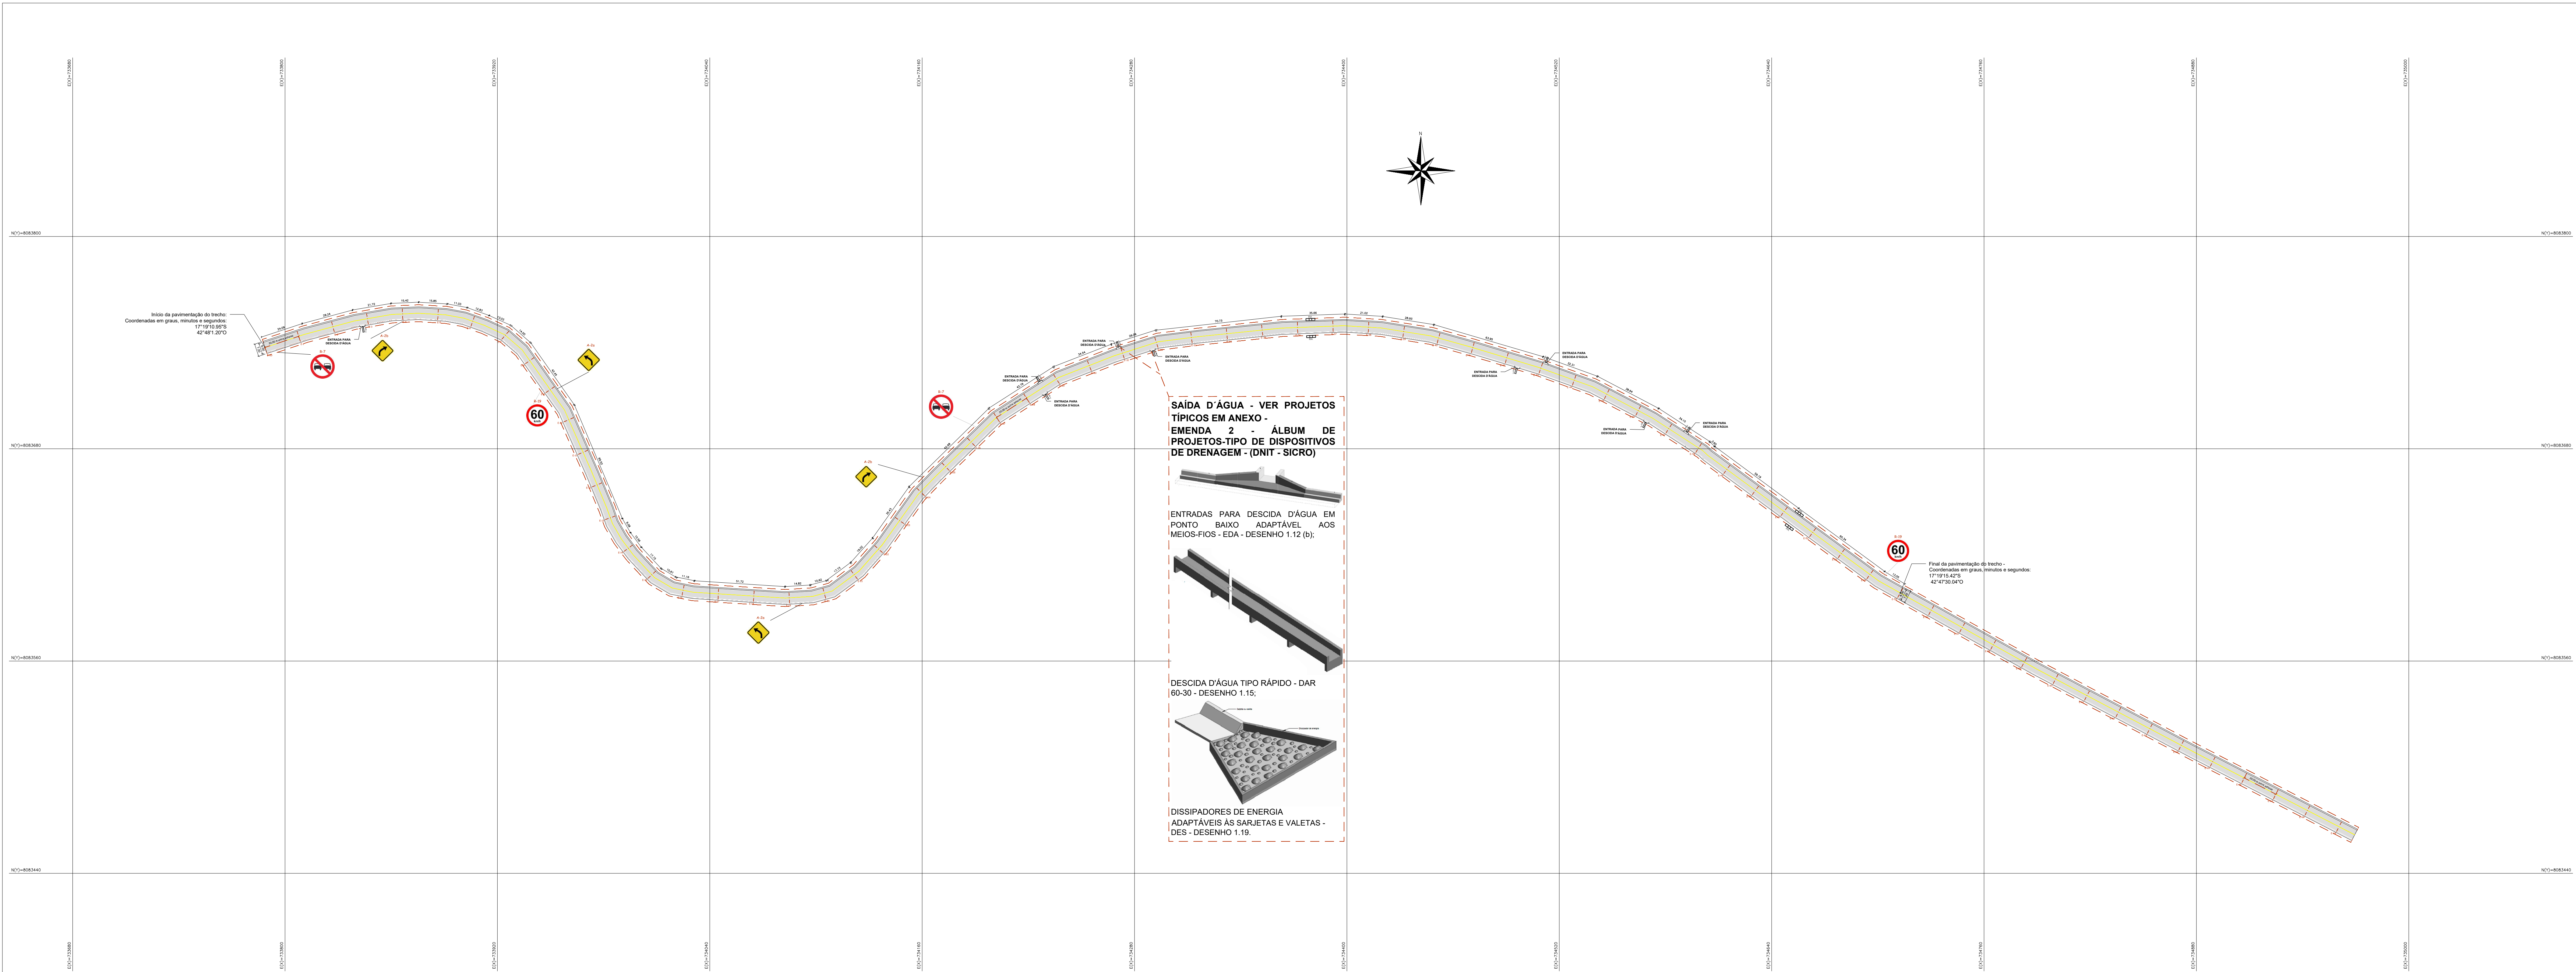


1 PLANTA - TRECHO - ESTRADA DE ACESSO A COMUN. PONTE DO FUNIL  
1/1200

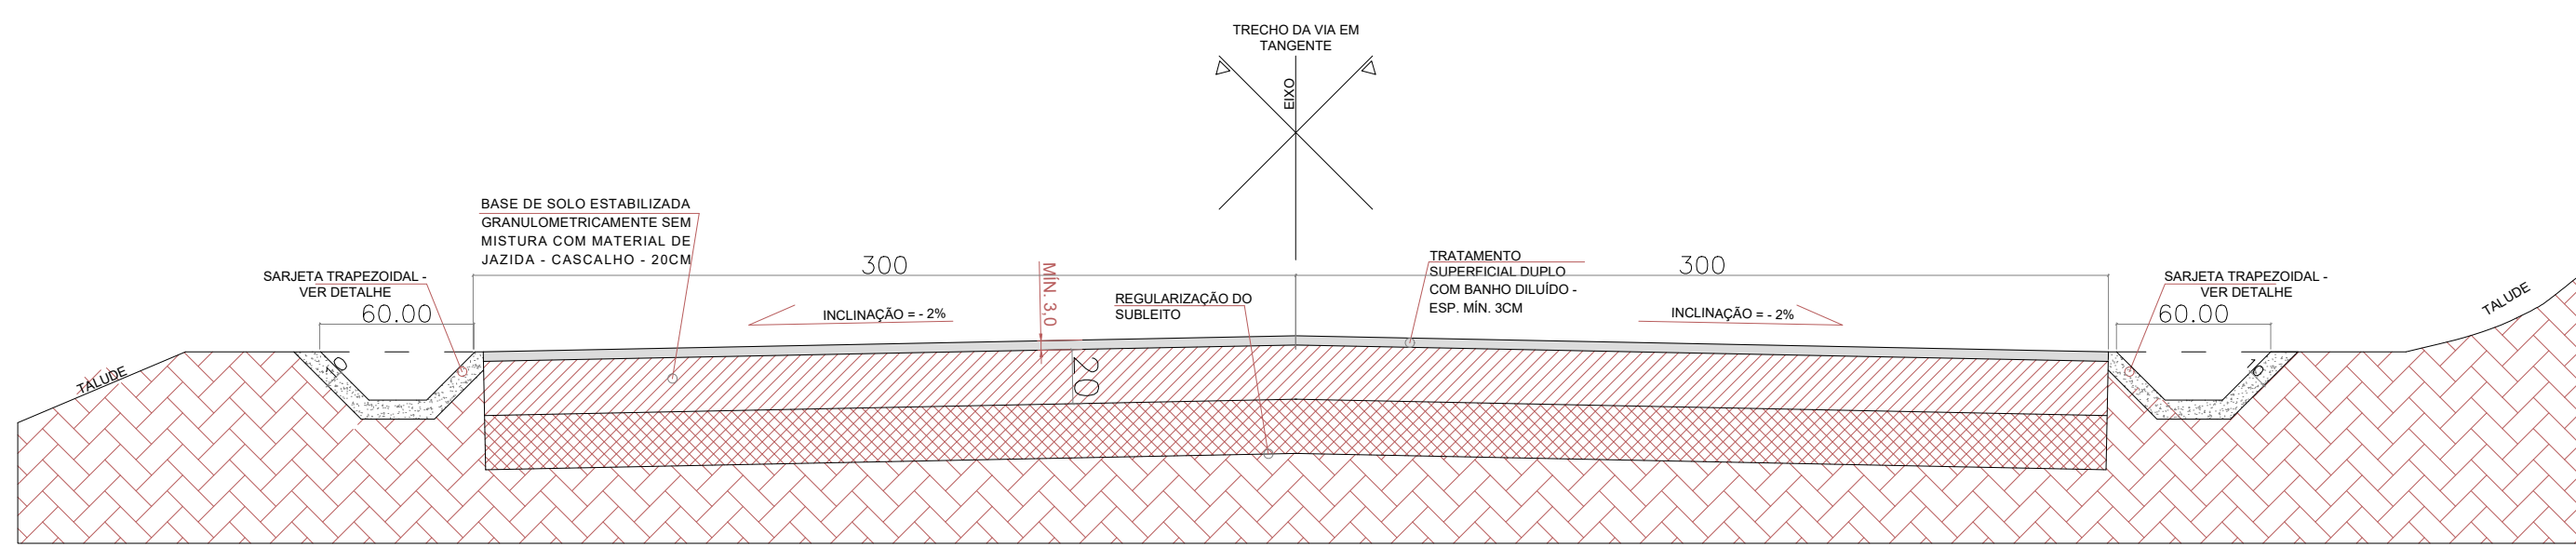


2 SEÇÃO TRANSVERSAL PAVIMENTO TIPO - TRECHO 01  
SEM ESCALA

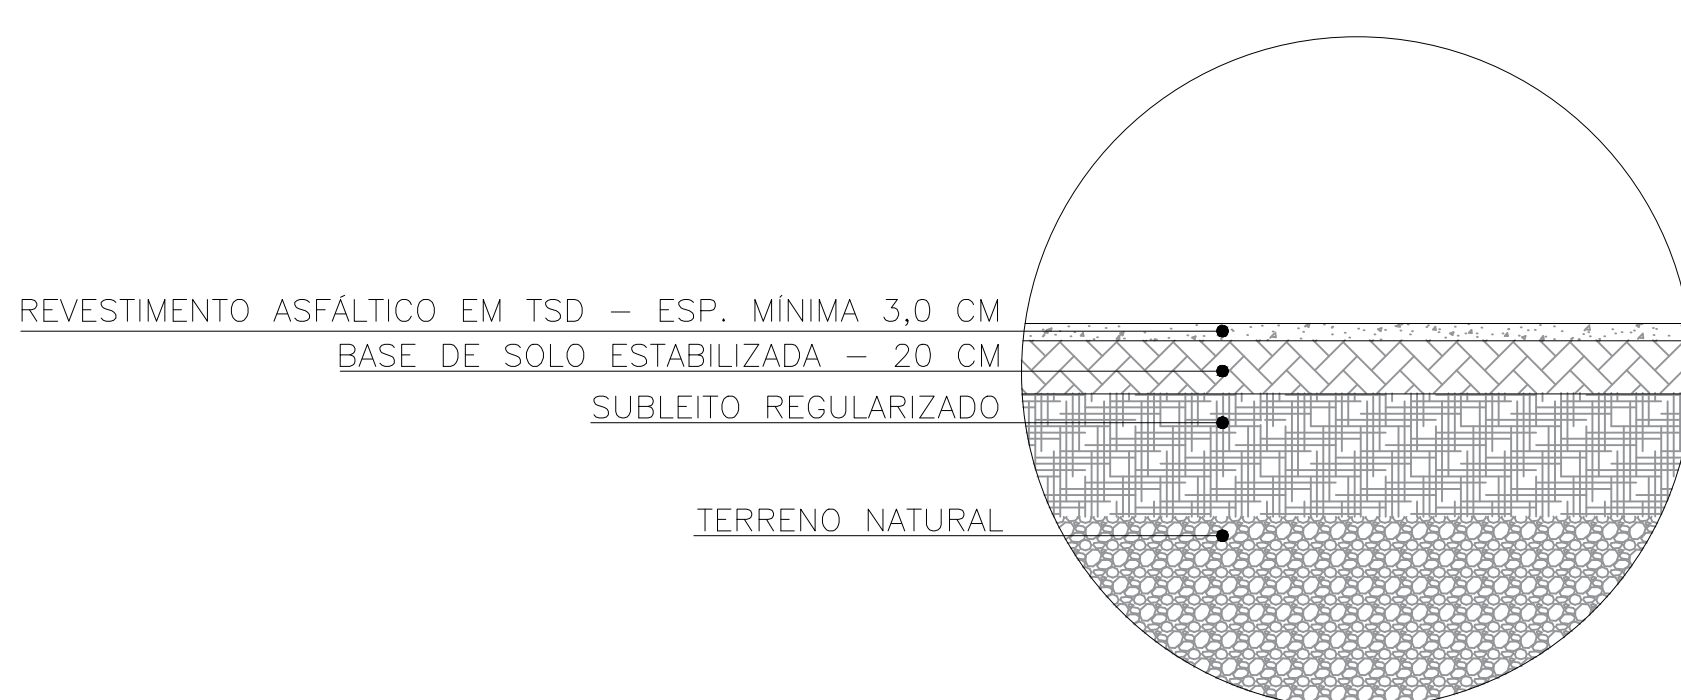



3 DET. 01 - CAMADAS DO PAVIMENTO  
SEM ESCALA

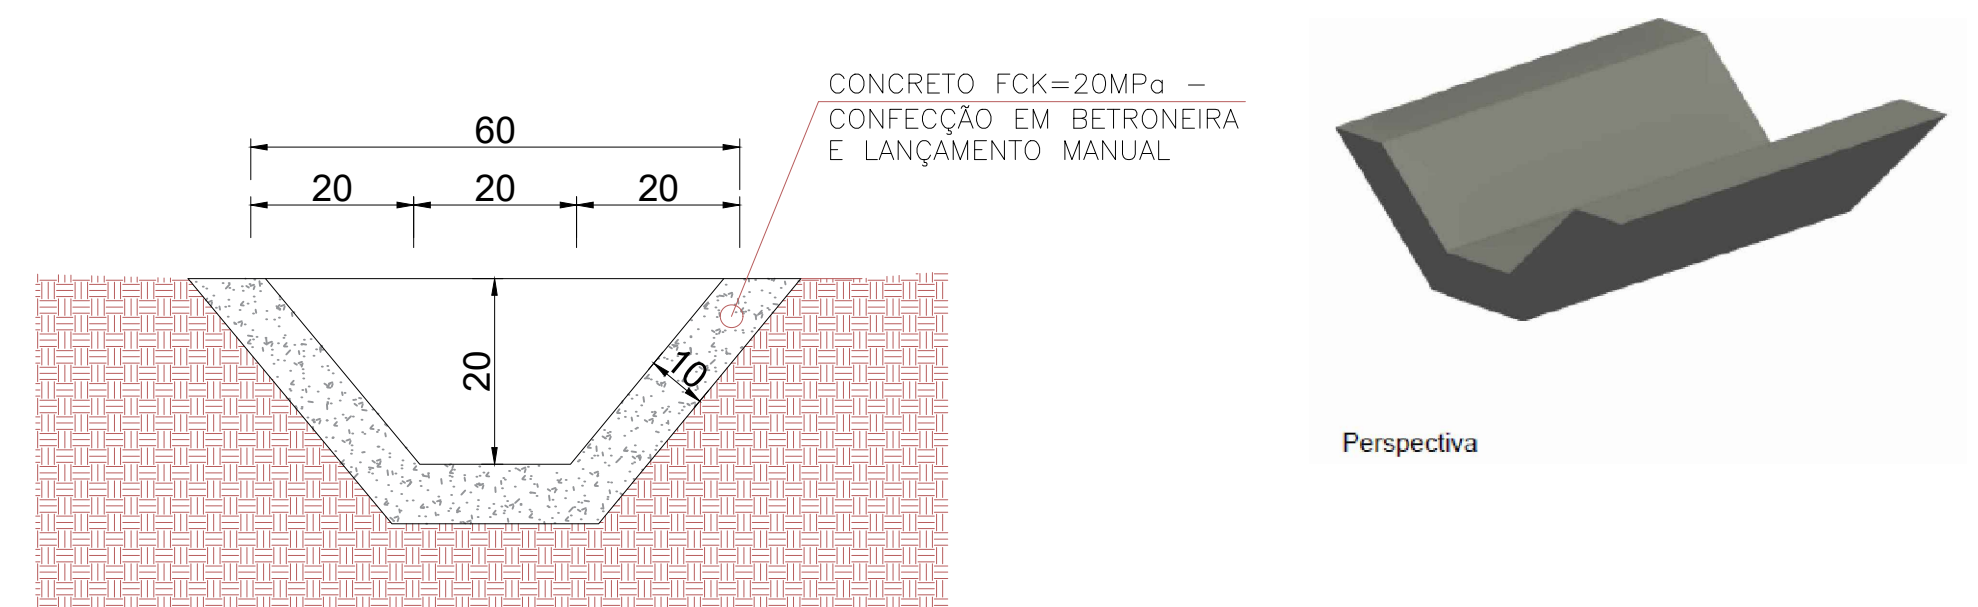

4 DET. 01 - SARJETA TRAPEZOIDAL DE CONCRETO  
SEM ESCALA

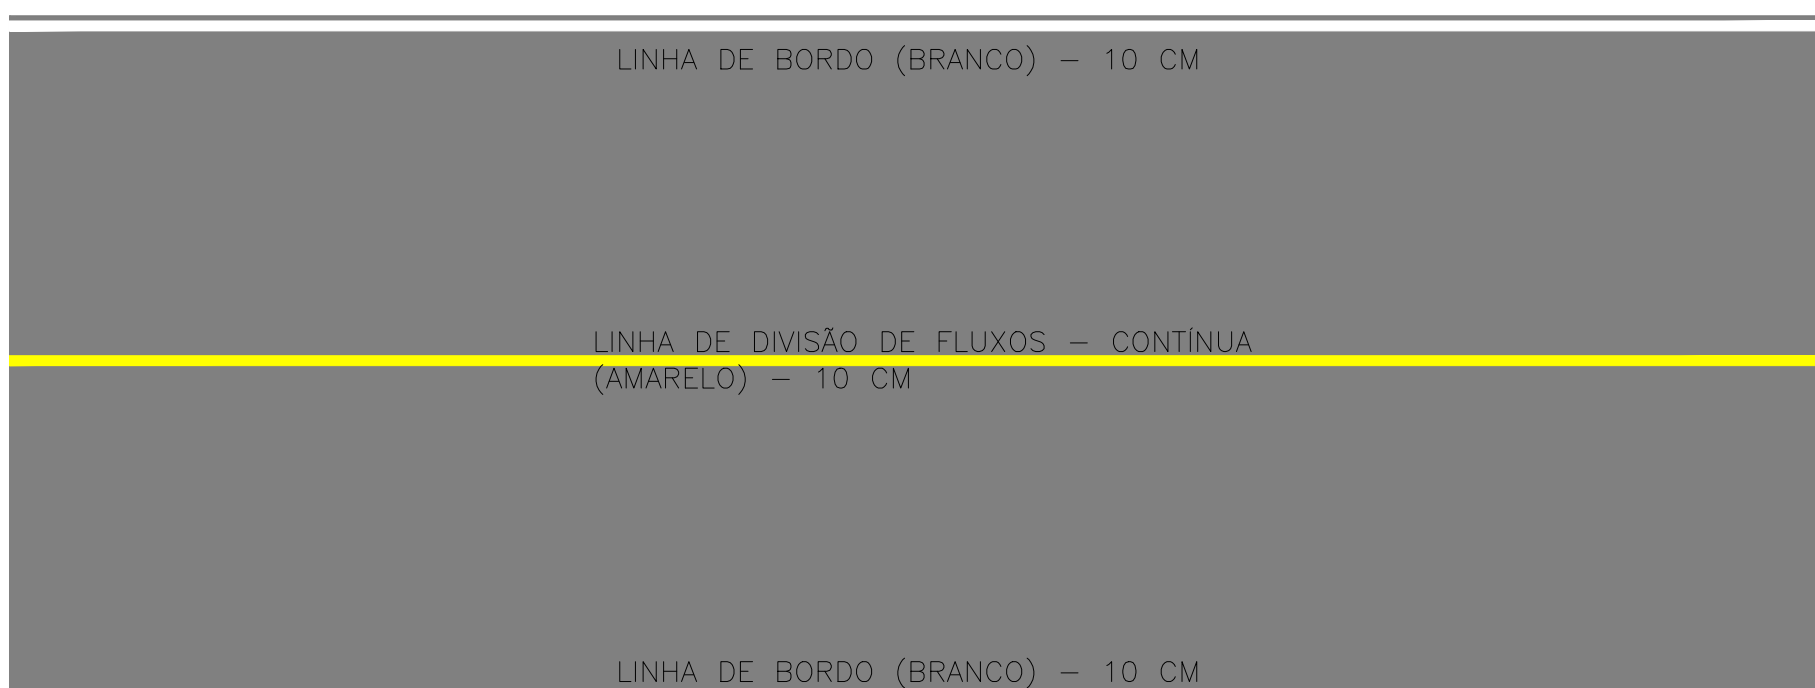

5 DETALHE SINALIZAÇÃO VIÁRIA HORIZONTAL  
SEM ESCALA

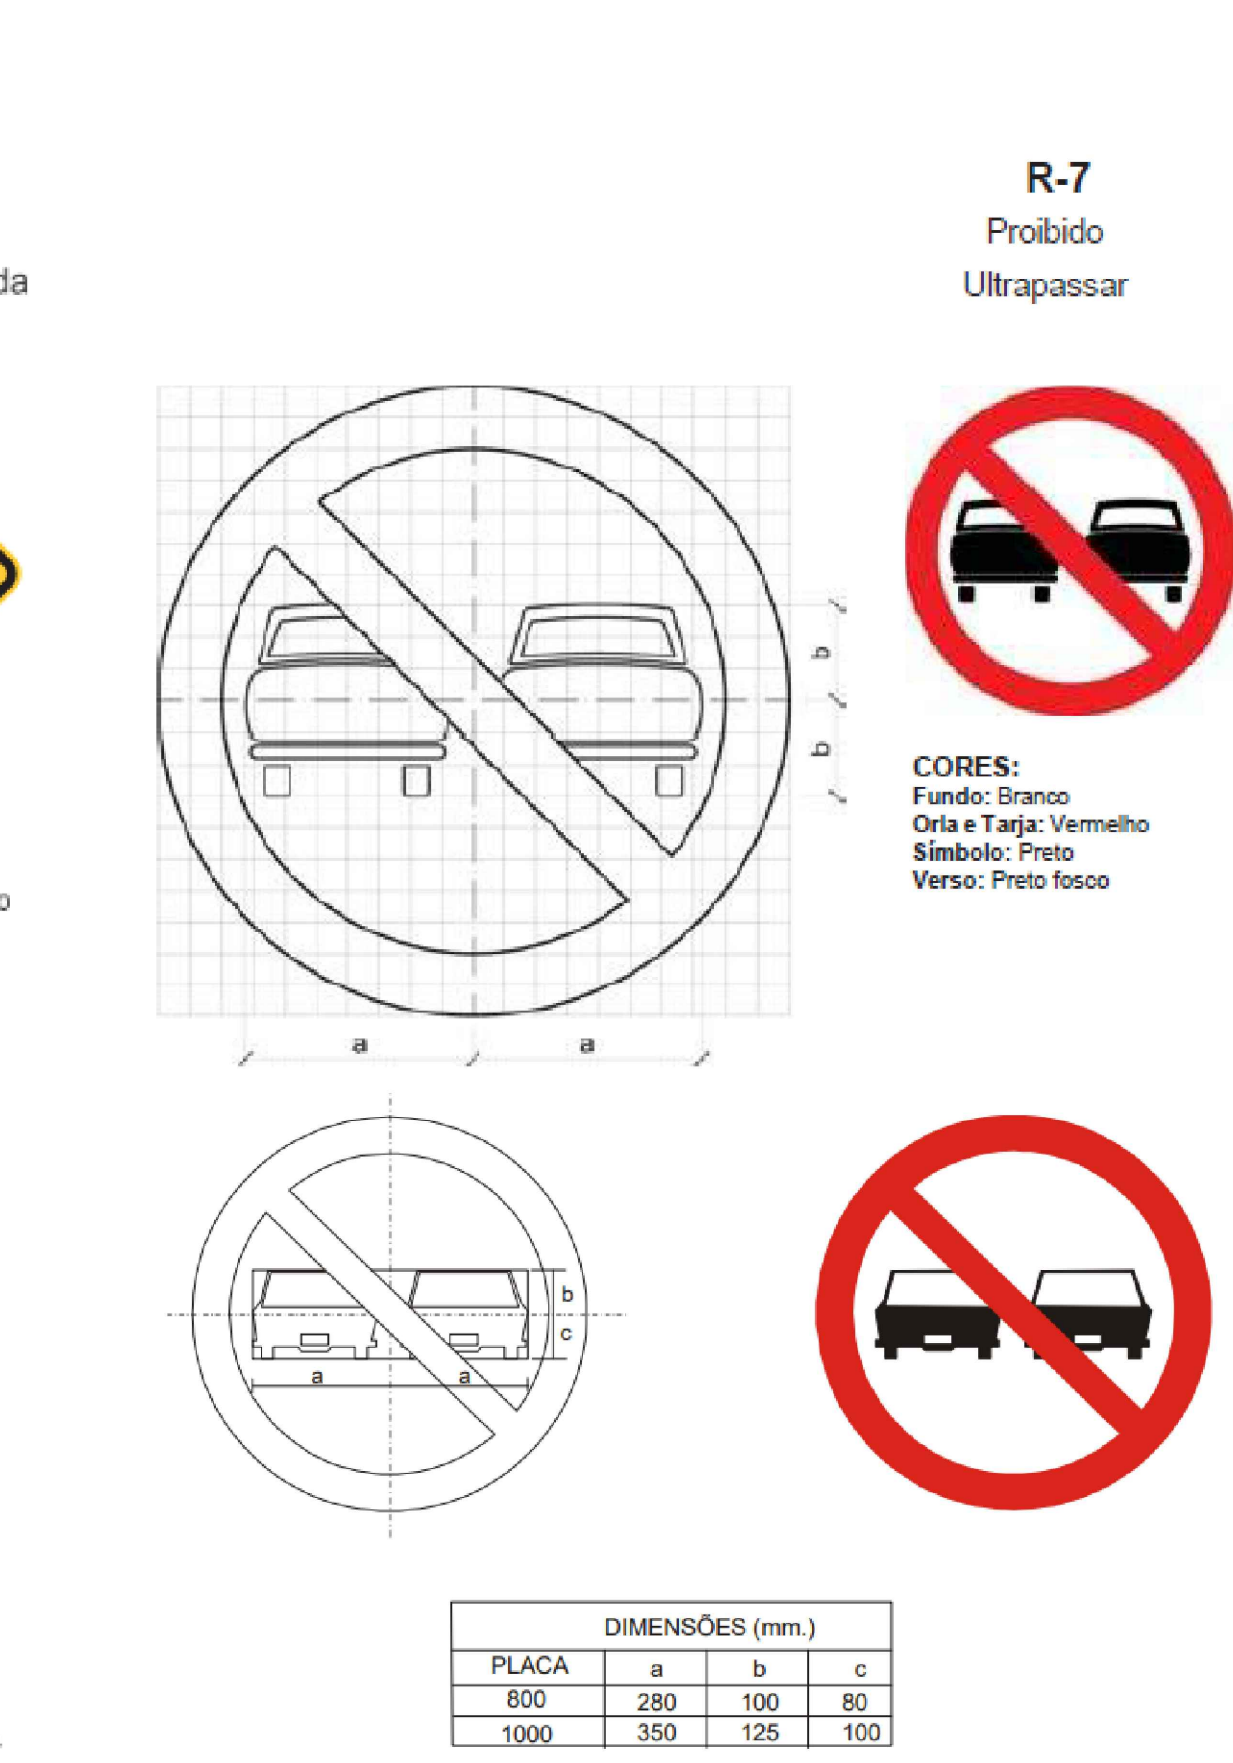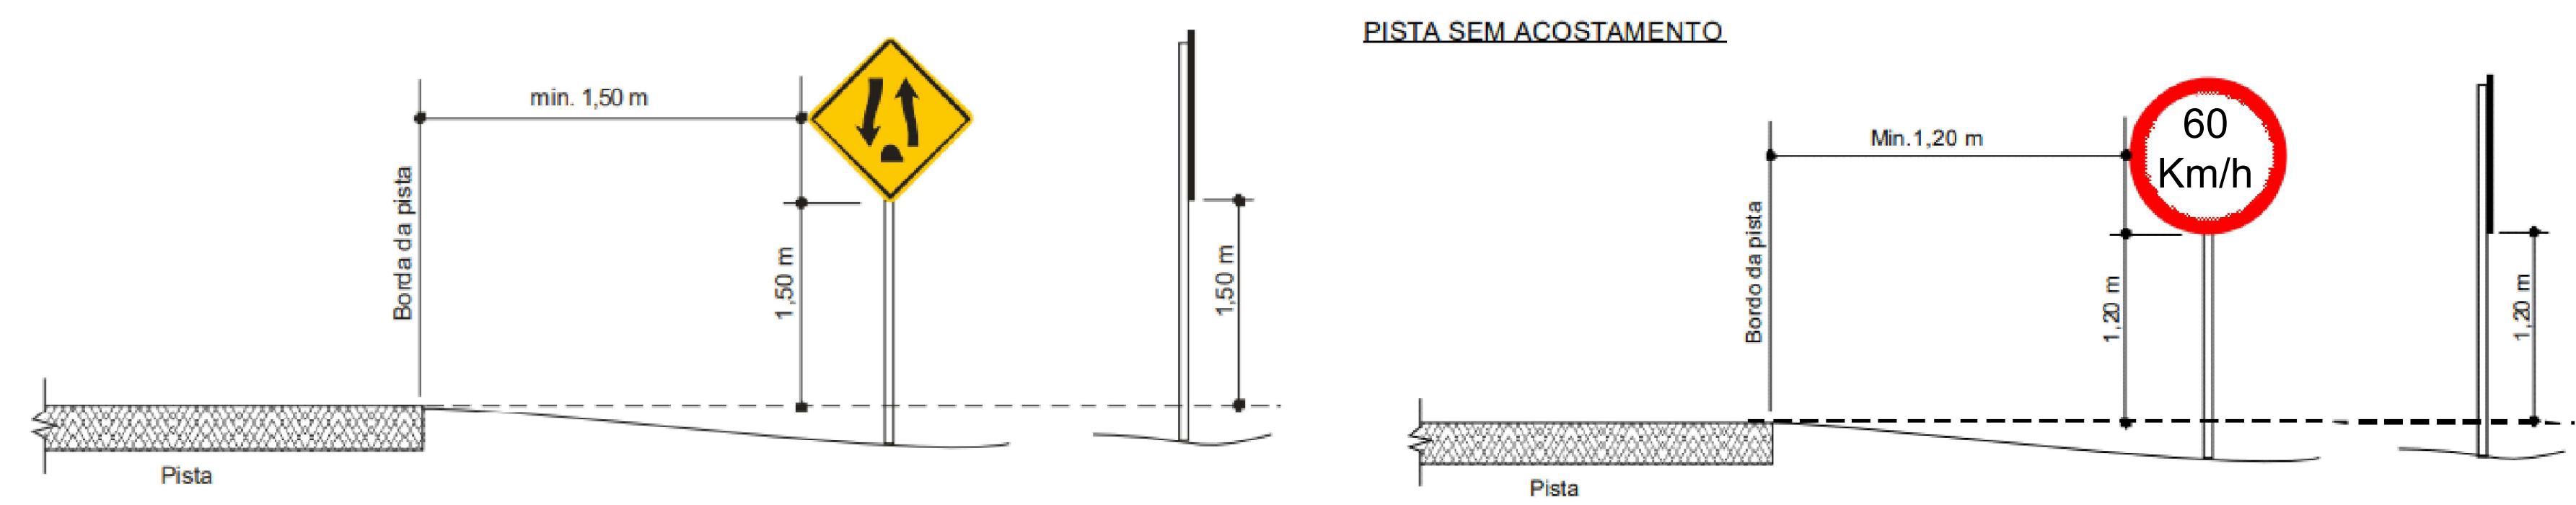

NOTA:  
CONFORME ANEXOS, SÃO PARTE INTEGRANTE DO RESPECTIVO DOCUMENTO OS PROJETOS PADRÃO DO SICRO/DNIT, CONFORME EMENDA 2 - ÁLBUM DE PROJETOS-TIPO DE DISPOSITIVOS DE DRENAGEM (DNIT - SICRO), SENDO: ENTRADAS PARA DESCIDA D'ÁGUA EM PONTO BAIXO ADAPTÁVEL AOS MEIOS-FIOS - EDA - DESENHO 1.12 (b); DESCIDA D'ÁGUA TIPO RÁPIDO - DAR 60-30 - DESENHO 1.15; E DISSIPADORES DE ENERGIA ADAPTÁVEIS AS SARJETAS E VALETAS - DES - DESENHO 1.19.

AUTOR DO PROJETO E RT  
KIMBERLY MOREIRA DE SOUZA  
ENGENHEIRA CIVIL - CREA-MG: 294.926/D

PREFEITURA MUNICIPAL DE TURMALINA  
ZILMAR PINHEIRO LOPES - PREFEITO MUNICIPAL

OBRA: PAVIMENTAÇÃO ASFÁLTICA EM TSD, DRENAGEM PLUVIAL E SINALIZAÇÃO VIÁRIA  
LOCAL: ESTRADA RURAL DE ACESSO DO MUNICÍPIO DE TURMALINA À COMUNIDADE DE PONTE FUNIL - (TRECHO 1), ZONA RURAL.  
MUNICÍPIO DE TURMALINA/MG  
ÁREA TOTAL DE PAVIMENTAÇÃO:  
Área de pavimentação do trecho: 6.660,00 m²

CONTEÚDO  
RESPONSÁVEL - DESENHO  
KIMBERLY SOUZA  
Nº DA ART:  
MG20253908353  
DATA  
ABRIL/2025  
PRANCHA  
01/01

PLANTA DE PAVIMENTAÇÃO E DETALHES;  
DETALHES DE SINALIZAÇÃO VIÁRIA.

ESCALA  
INDICADA

REV. 01  
23/05/2025