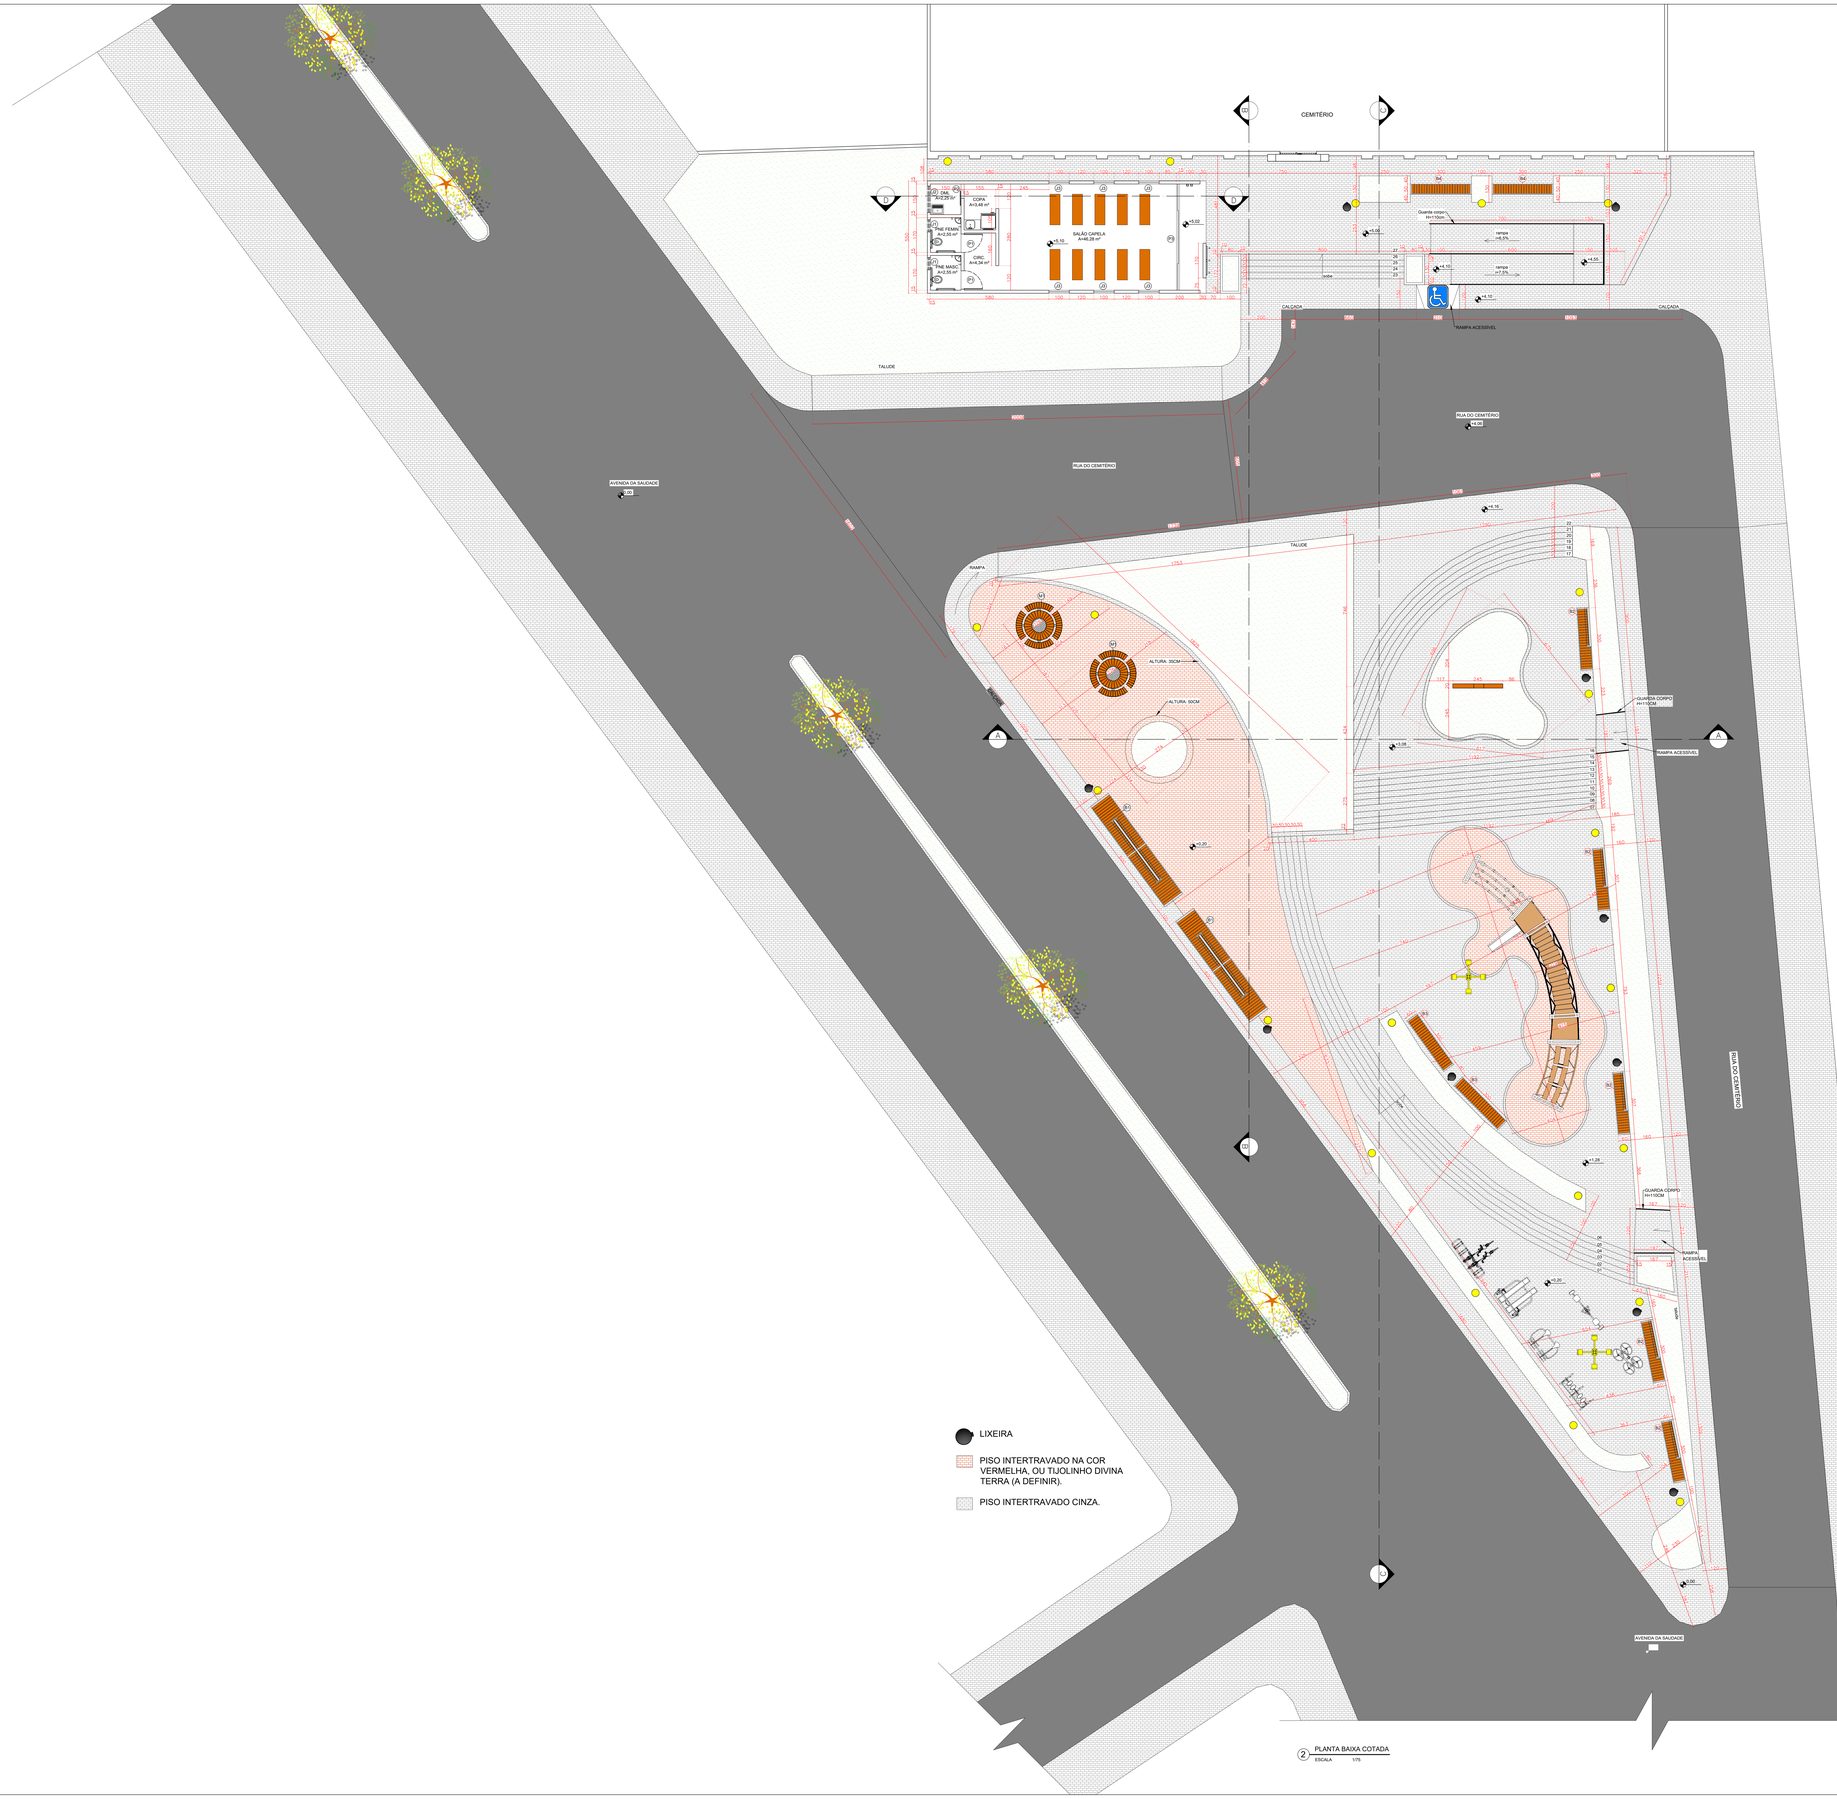

2 PLANTA BAIXA COTADA
ESCALA 1/75

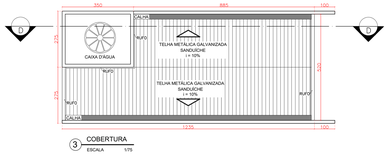

3 COBERTURA
ESCALA 1/75

DETALHAMENTO DA RAMPA DE ACESSIBILIDADE

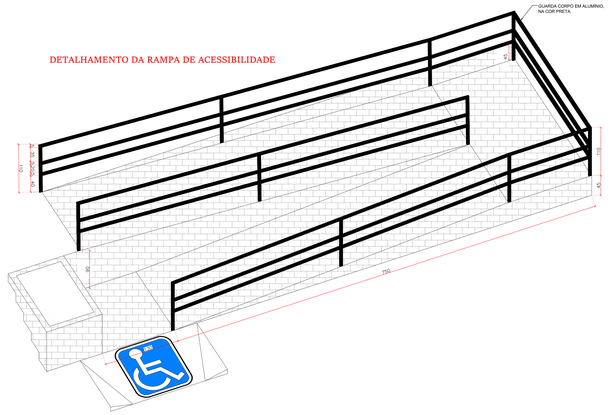

TABELA DE PONTOS ELÉTRICOS	
SÍMBOLO	ESPECIFICAÇÃO
	Poste de iluminação
	Poste de iluminação com 4 luminárias.
LED	Ponto para fita de led. Deixar somente o conduíte.
	Ponto p/ arandela
	Ponto de balizador de piso

TABELA DE ESQUADRIAS		
SÍMBOLO	DIMENSÕES	ESPECIFICAÇÃO
	80x40/170	Janela de alumínio natural com vidro 10mm, Maxim Ar.
	130x40/170	Janela de alumínio natural com vidro 10mm, Maxim Ar.
	100x220/50	Janela de alumínio natural com vidro 10mm, Maxim Ar.
	90x210	Porta de madeira ou vidro jateado (deflor) 1 folha.
	70x210	Porta de madeira ou vidro jateado (deflor) 1 folha.
	520x285	Porta em vidro, 10mm,4 folhas, correr.

LEGENDA - PAISAGISMO	
SÍMBOLO	NOME POPULAR
	GRAMA ESMERALDA
	GUAMBÉ
	PALMEIRA FÊNIX
	RABO DE RAPOSA
	CAPIM DO TEXAS - VERDE
	TRAPOERABA ROXA
	PALMEIRA RABO DE RAPOSA
	AROEIRA SALSA
	ÁRVORES NATIVAS EXISTENTES

OBSERVAÇÕES:

PROJETO ARQUITETÔNICO E URBANÍSTICO PRAÇA DA SAUDADE

NATUREZA: PROJETO ARQUITETÔNICO CAPELA E URBANÍSTICO PRAÇA DA SAUDADE

PROPRIETÁRIO: PREFEITURA MUNICIPAL DE TURMALINA

ENDEREÇO DA OBRA: RUA DO CEMITÉRIO ESQUINA COM AV. DA SAUDADE, BAIRRO DA SAUDADE, TURMALINA - MG

PROPRIETÁRIO:

NOME: PREFEITURA MUNICIPAL DE TURMALINA
CNPJ: 25.324.187/0001-00
TEL:
END.: AVENIDA LAURO MACHADO, 230, CENTRO - TURMALINA/MG

Assinatura: ZILMAR PINHEIRO
LOPES:76260739672

Assinado de forma digital por ZILMAR PINHEIRO
Dados: 2025.10.02 10:07:00 -03'00'

R.T.:

RESP. TÉCNICO: MARIA LAURA CORDEIRO LOPES
REGISTRO: CAU Nº A2467623
TEL: (38) 99249111
END.: AV. LAURO MACHADO, 46, SEGUNDO ANDAR, CENTRO, TURMA
E-MAIL: mlaura.arq@gmail.com

Assinatura:

Documento assinado digitalmente
Maria Laura Cordeiro Lopes
Data: 2025.10.02 10:07:00 -03'00'
Verificar em https://validar.iti.gov.br

ÁREAS:	ESCALA:	REVISÃO:
VIDE PROJETO	VIDE PROJETO DATA: OUTUBRO / 2025	
CONTEM: VIDE PROJETO	MARIA LAURA ARQUITETURA	PRANCHA: 02/03