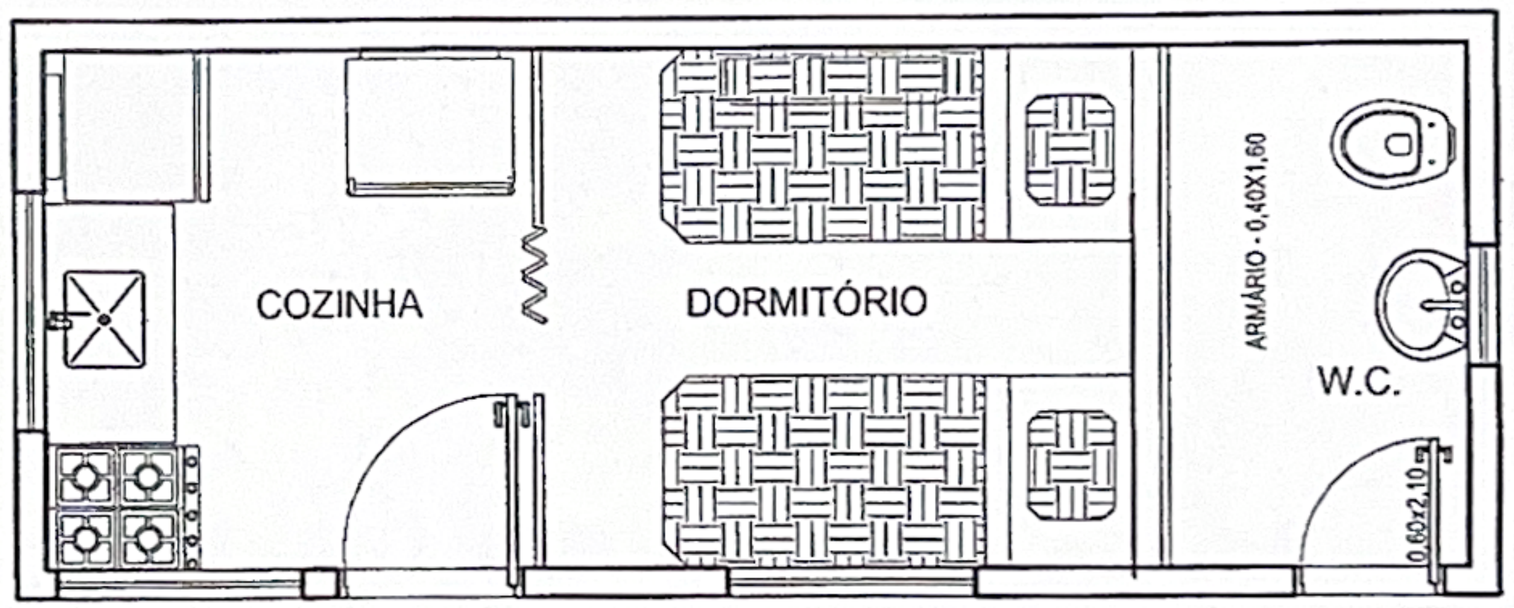

LAYOUT – (CONTAINER)

ALOJAMENTO RIO CLARO

ESCALA 1:50

MEDIDAS EM METROS

CODAU — UBERABA	LAYOUT - CONTAINER ALOJAMENTO RIO CLARO	ESCALA: 1:50 DATA: MAR/ 2024
COMPANHIA OPERACIONAL DE DESENVOLVIMENTO, SANEAMENTO E AÇÕES URBANAS	GERENTE ABASTECIMENTO DE ÁGUA: ENG.º HELIZANGELA DE SOUZA COORDENAÇÃO: ENG.º ADRIELSON DE OLIVEIRA MENDONÇA SUPERVISÃO: MATHEUS TANIERRE ROSA RAMOS	DESENHO: ANA BEATRIZ FOLHA: 02/02

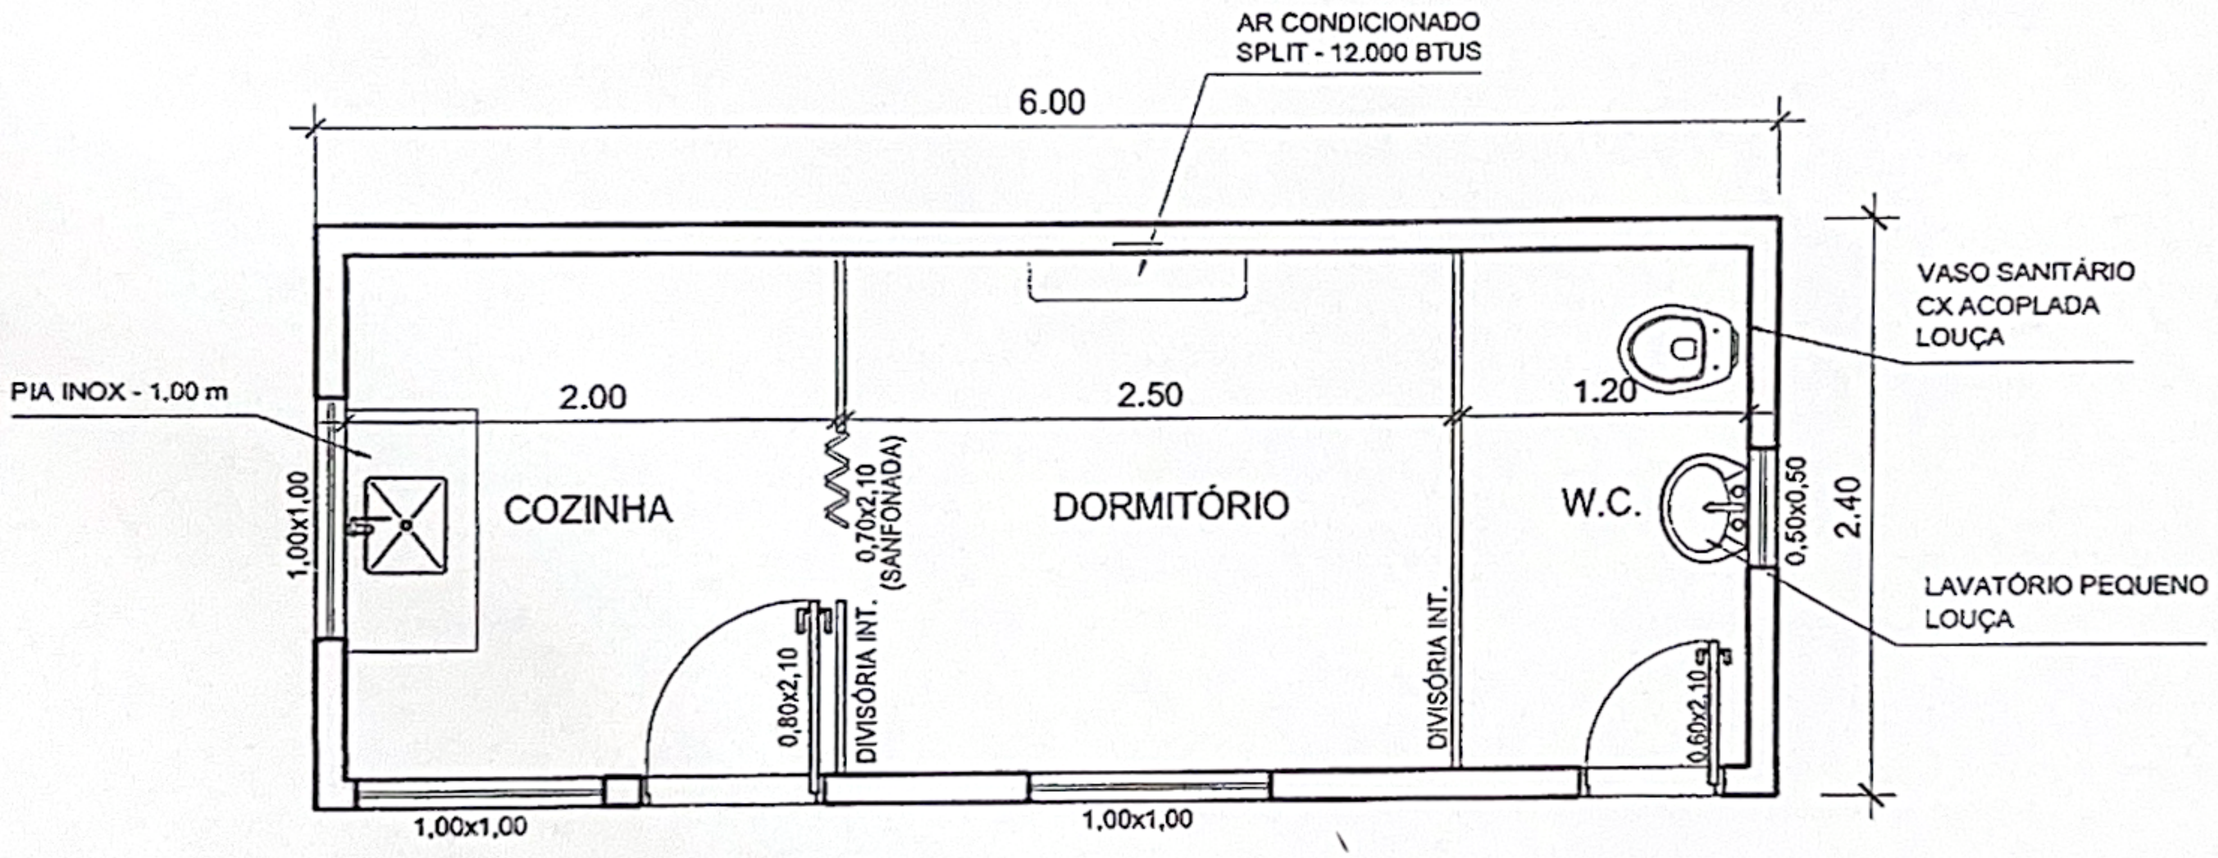

PLANTA BAIXA – (CONTAINER)

ALOJAMENTO RIO CLARO

ESCALA 1:50

MEDIDAS EM METROS

ÁREA 14,40 m²

CONTAINER (6,00x2,40x2,60) M

- CONTAINER MARÍTIMO 20 PÉS CHAPA ORIGINAL DE 12 MM
- ESTRUTURA METÁLICA EM METALON 20X20X18" PARA PVC
- REVESTIMENTO TERMOACÚSTICO ISOPOR E PVC BRANCO
- 03 PORTAS DE ACESSO - QUARTO, COZINHA E WC
- 02 DIVISÓRIAS AMBIENTES- LAMBRIL CHAPA 18 MM
- 03 JANELAS 1,00X1,00 BLINDEX COM CHAPA DO CONTAINER 12 MM - 01 QUARTO E 02 COZINHA
- 01 VITRÔ PARA WC 0,50X0,50 COM GRADE
- 01 VASO SANITÁRIO CX ACOPLADA LOUÇA
- 01 LAVATÓRIO PEQUENO LOUÇA
- PISO EM CERÂMICA FRIA
- 01 PIA DE 1,00 M EM INOX
- ELÉTRICA - 15 PONTOS
- HIDRÁULICA 05 PONTOS
- 02 CAIXAS DE SEGURANÇA
- 03 FECHADURAS TIPO TETRA
- 01 CAIXA D'AGUA 500 LTS
- 01 AR CONDICIONADO SPLIT - 12.000 BTUS

UBERABA CODAU	PLANTA BAIXA - CONTAINER ALOJAMENTO RIO CLARO	ESCALA: 1:50 DATA: MAR/ 2024
COMPANHIA OPERACIONAL DE DESENVOLVIMENTO, SANEAMENTO E AÇÕES URBANAS	GERENTE ABASTECIMENTO DE ÁGUA: ENG.º HELIZANGELA DE SOUZA COORDENAÇÃO: ENG.º ADRIELSON DE OLIVEIRA MENDONÇA SUPERVISÃO: MATHEUS TANIERRE ROSA RAMOS	DESENHO: ANA BEATRIZ FOLHA: 01/02