




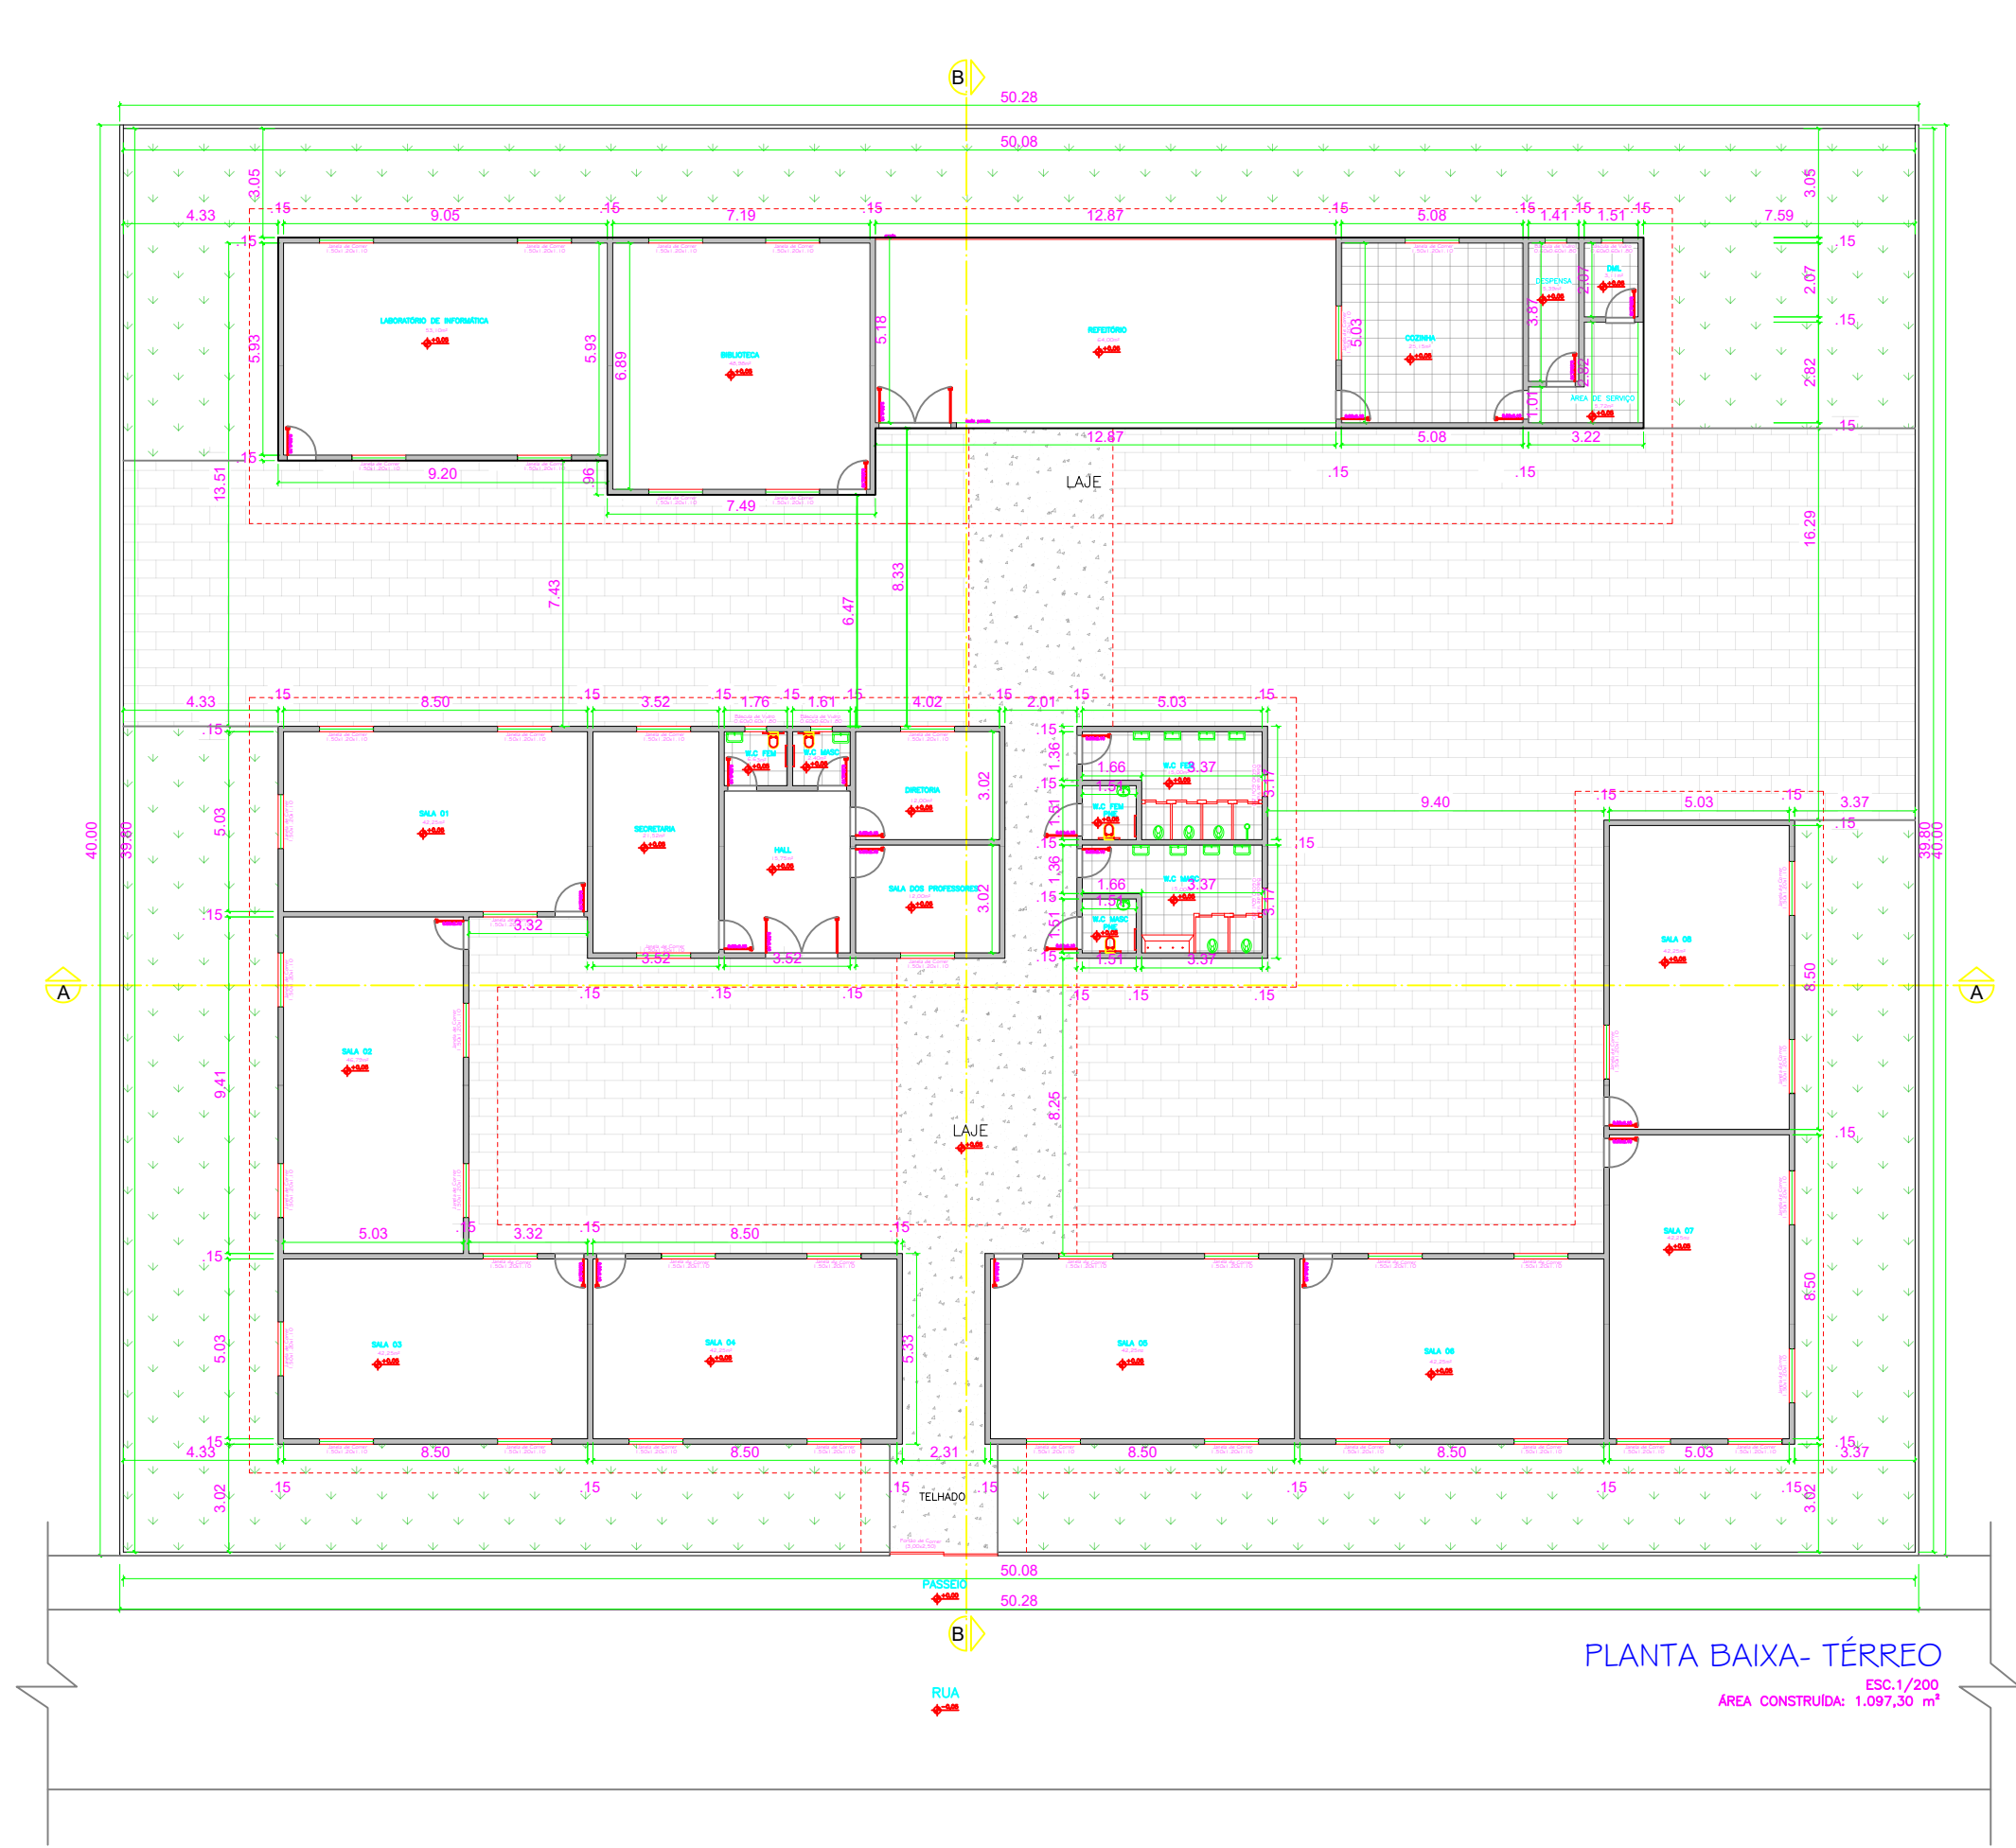


PLANTA BAIXA- TÉRREO
ESC. 1/200
ÁREA CONSTRUÍDA: 1.097,30 m²

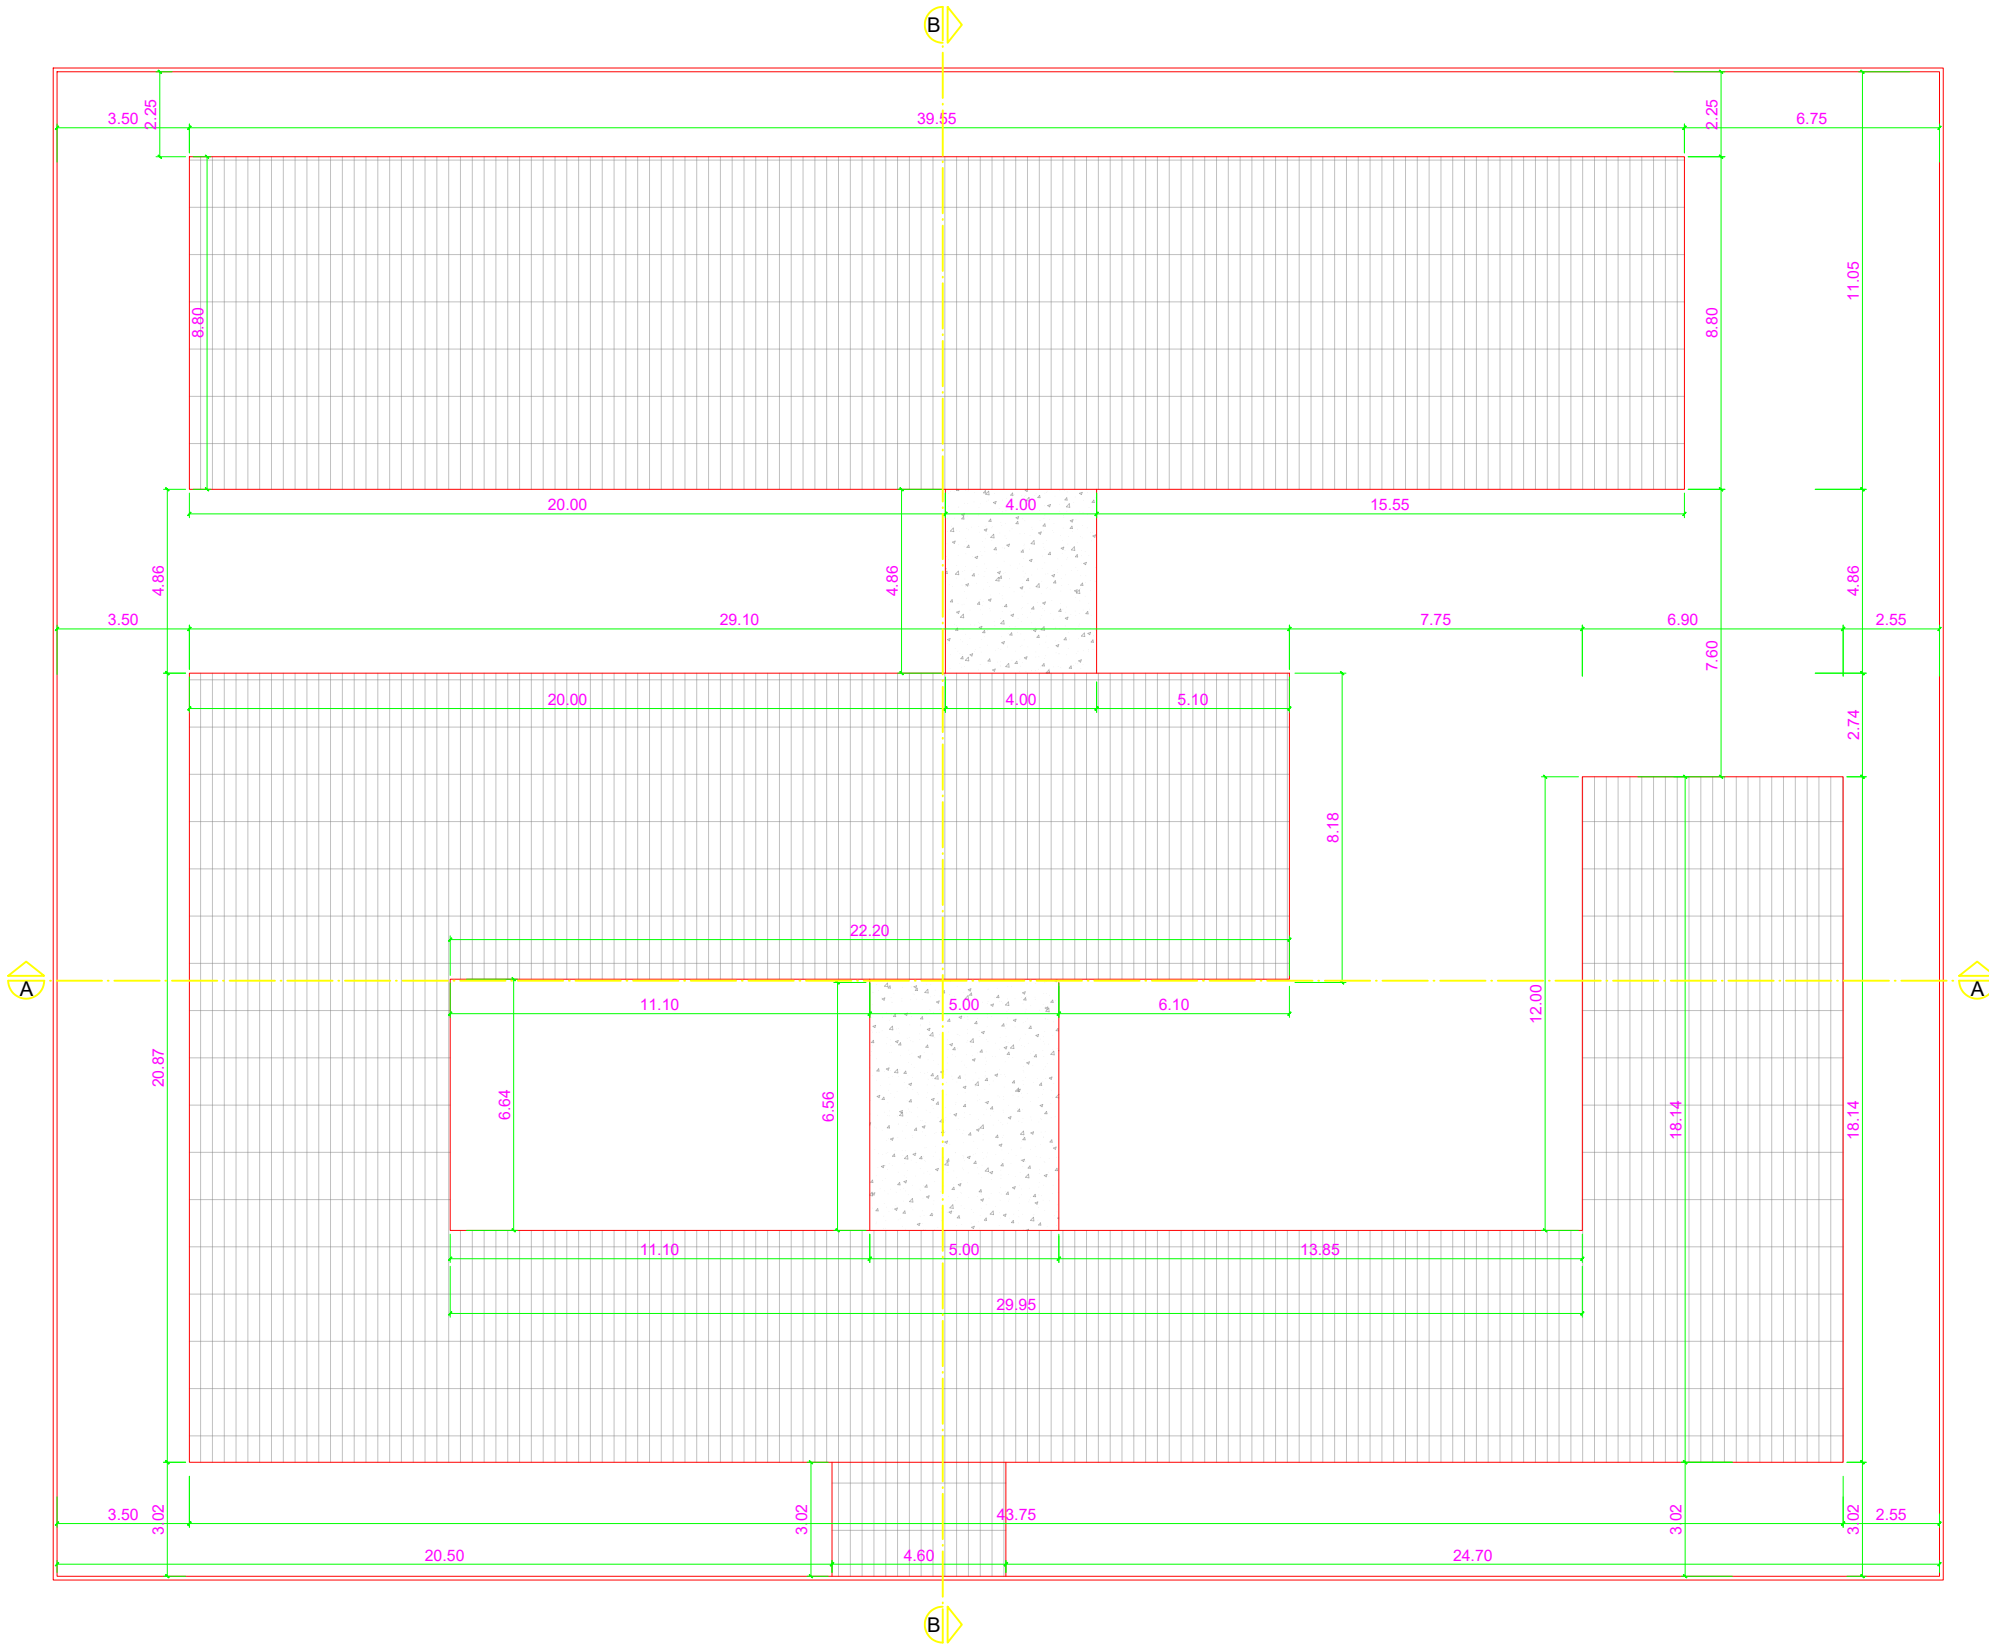


COBERTURA/LOCAÇÃO
ESC. 1/200

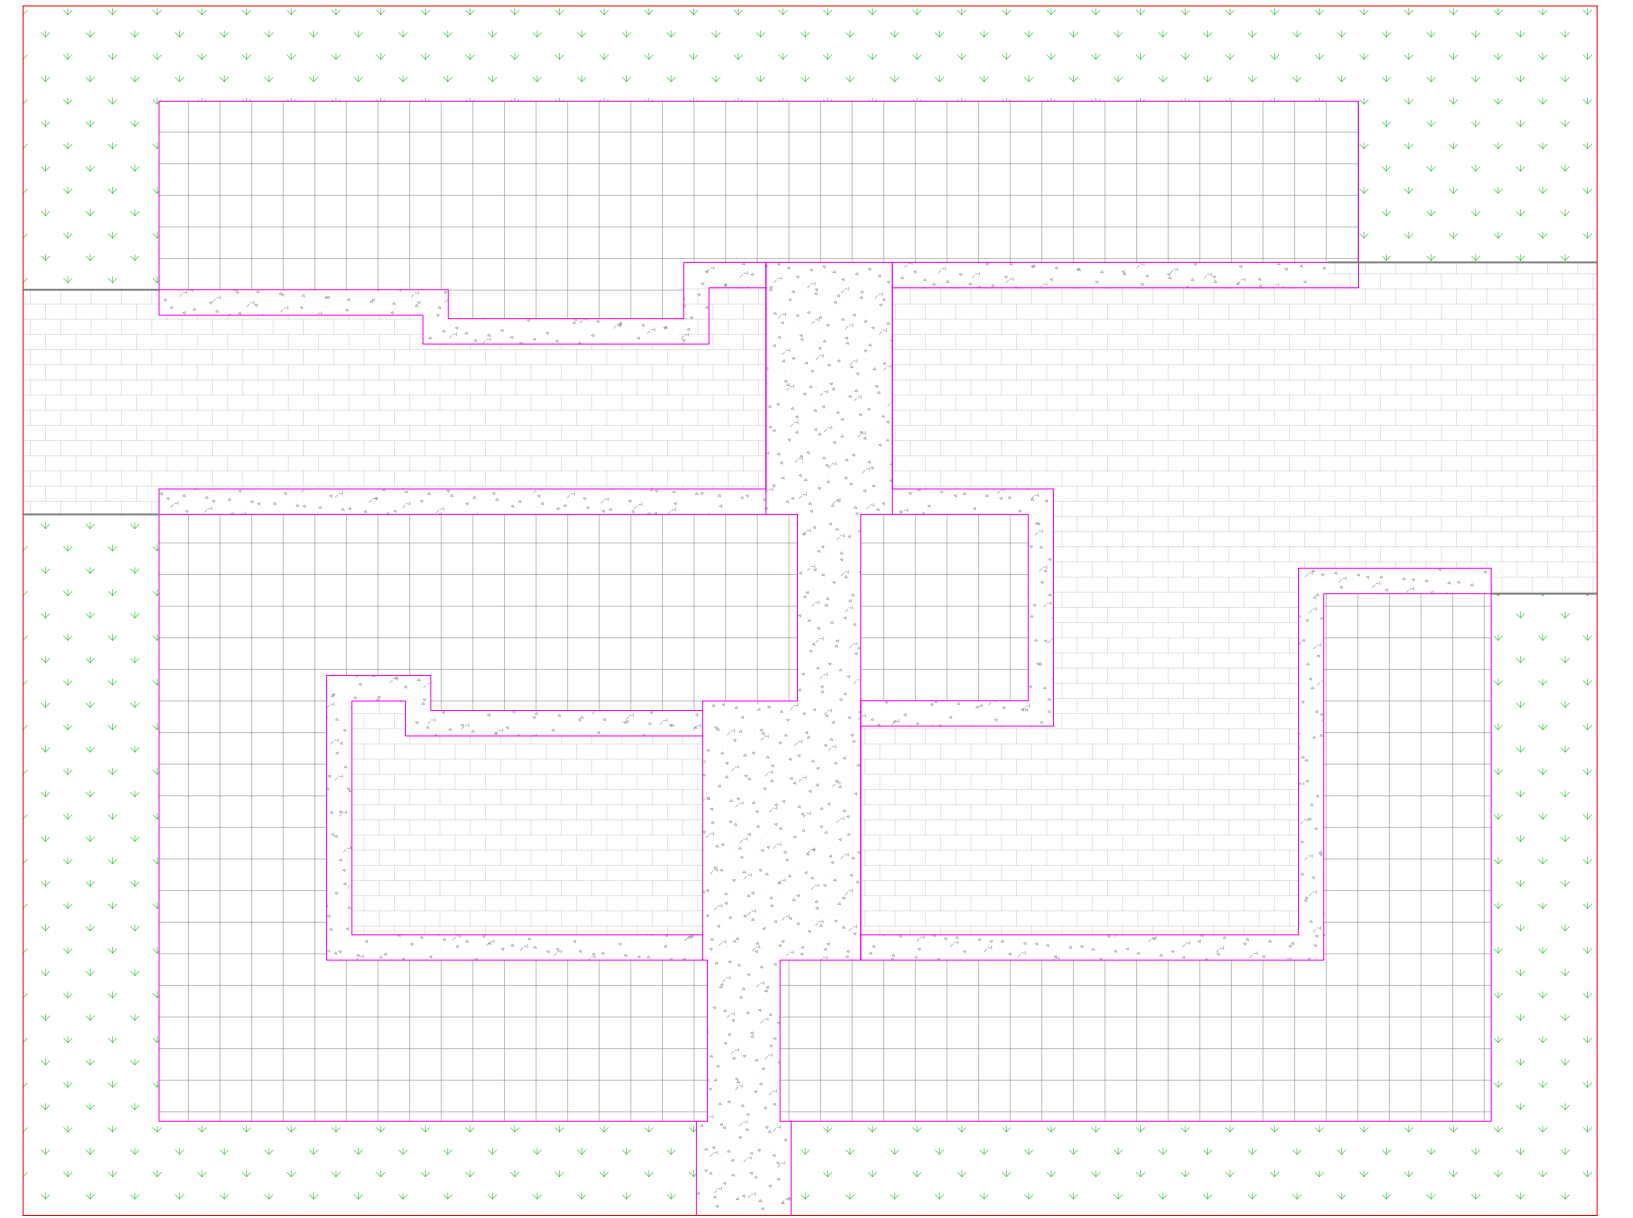


PLANTA DE PISO
ESC. 1/250

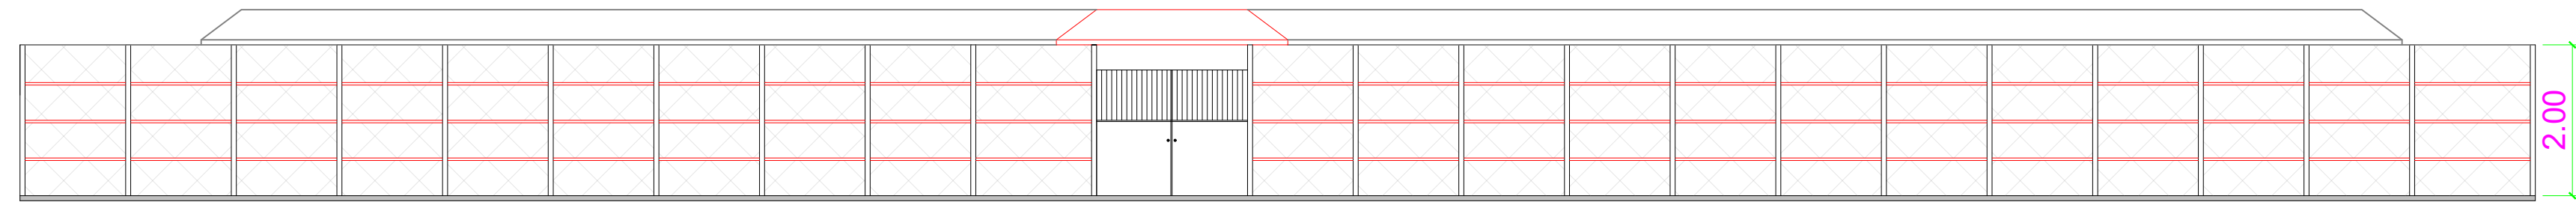


FACHADA
ESC. 1/75

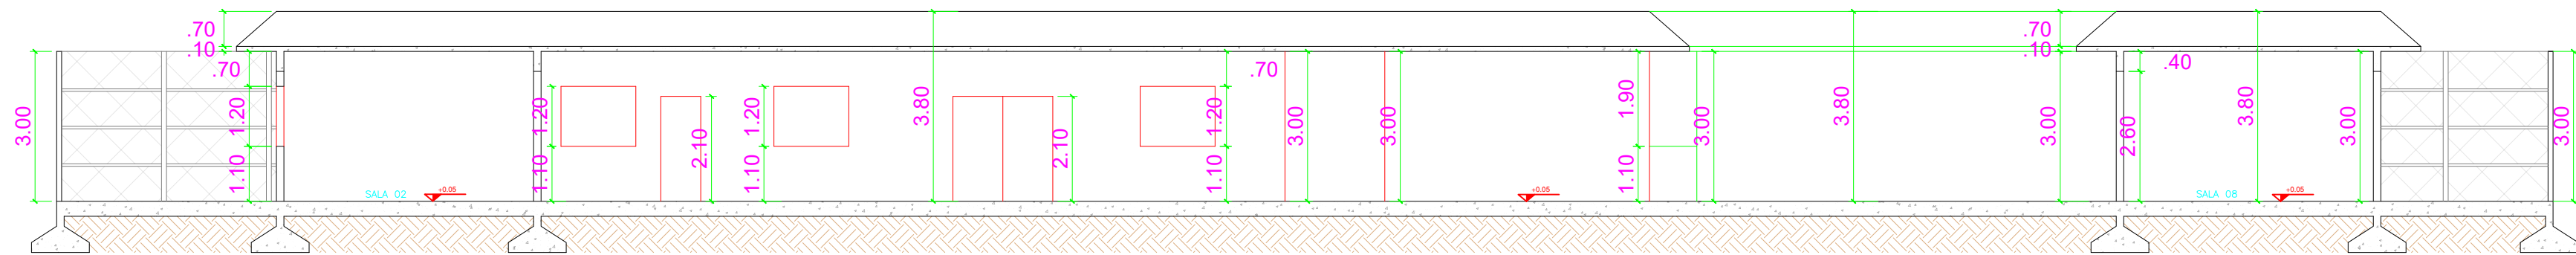

CORTE A/A
ESC. 1/75

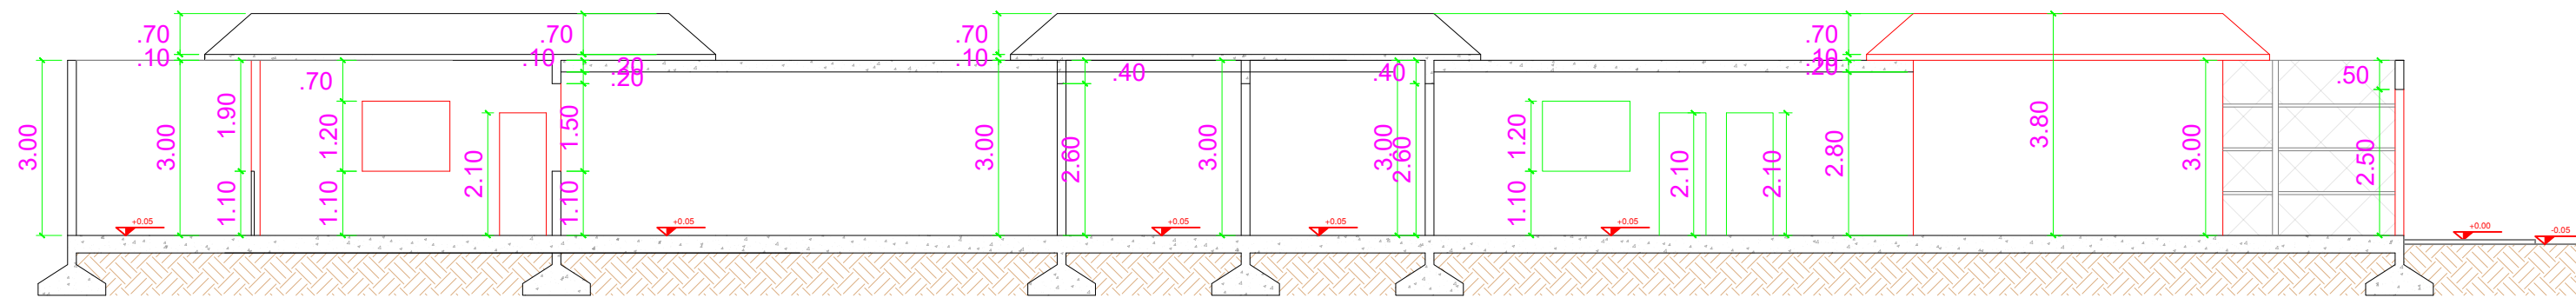

CORTE B/B
ESC. 1/75

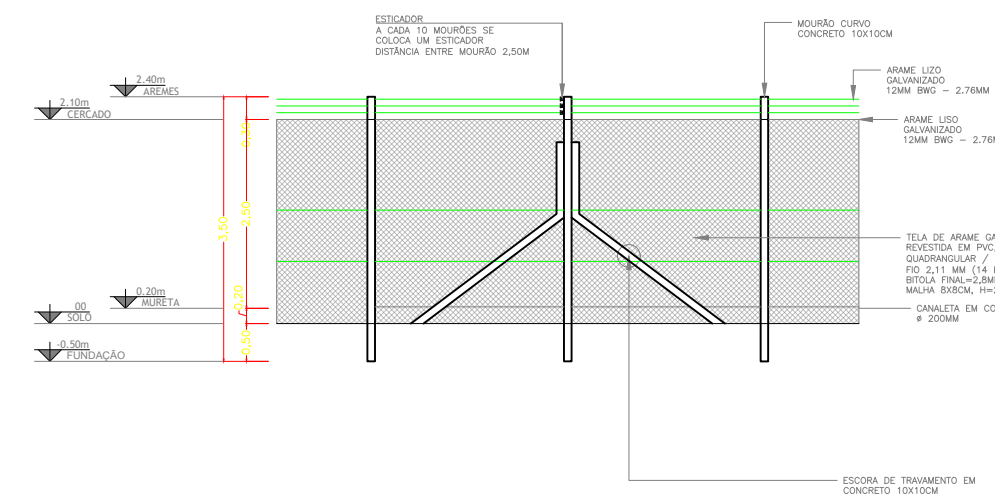

DETALHAMENTO ALAMBRADO
ESC. 1/100

QUADRO DE ÁREAS - PISOS		
ITEM	DESCRIÇÃO	ÁREA (m²)
1	GRAMA	721,28 m²
2	PISO INTERTRAVADO	940,43 m²
3	PISO DE CONCRETO	133,63 m²
4	PISO CERÂMICO	651,98 m²

PROJETO ARQUITETÔNICO

TÍTULO: CONSTRUÇÃO DA ESCOLA CEME
JOSÉ RODRIGUES VALENTE

ENDEREÇO: RUA PROJETADA,
CENTRO, FERVEDOURO/MG

MUNICÍPIO – UF: FERVEDOURO – MG

PROPRIETÁRIO:

PREFEITURA MUNICIPAL DE FERVEDOURO
CNPJ.: 26.139.790/0001-84

PREFEITURA:

CREA:

RESPONSÁVEL TÉCNICO:

LARISSA FACCHINI BARBOSA
ENGENHEIRA CIVIL - CREA MG - 316376/D

QUADRO DE ÁREAS

DESCRIÇÃO	ÁREA (m²)	%
ÁREA CONSTRUÍDA	1022,39 m²	
ÁREA DO LOTE	2.865,47 m²	

PLANTA BAIXA, COBERTURA E LOCAÇÃO, PLANTA DE
PISO, CORTES, FACHADA E DETALHAMENTO

PRANCHA
01/01

ESCALA: INDICADA

DATA EMISSÃO: 09/10/2024