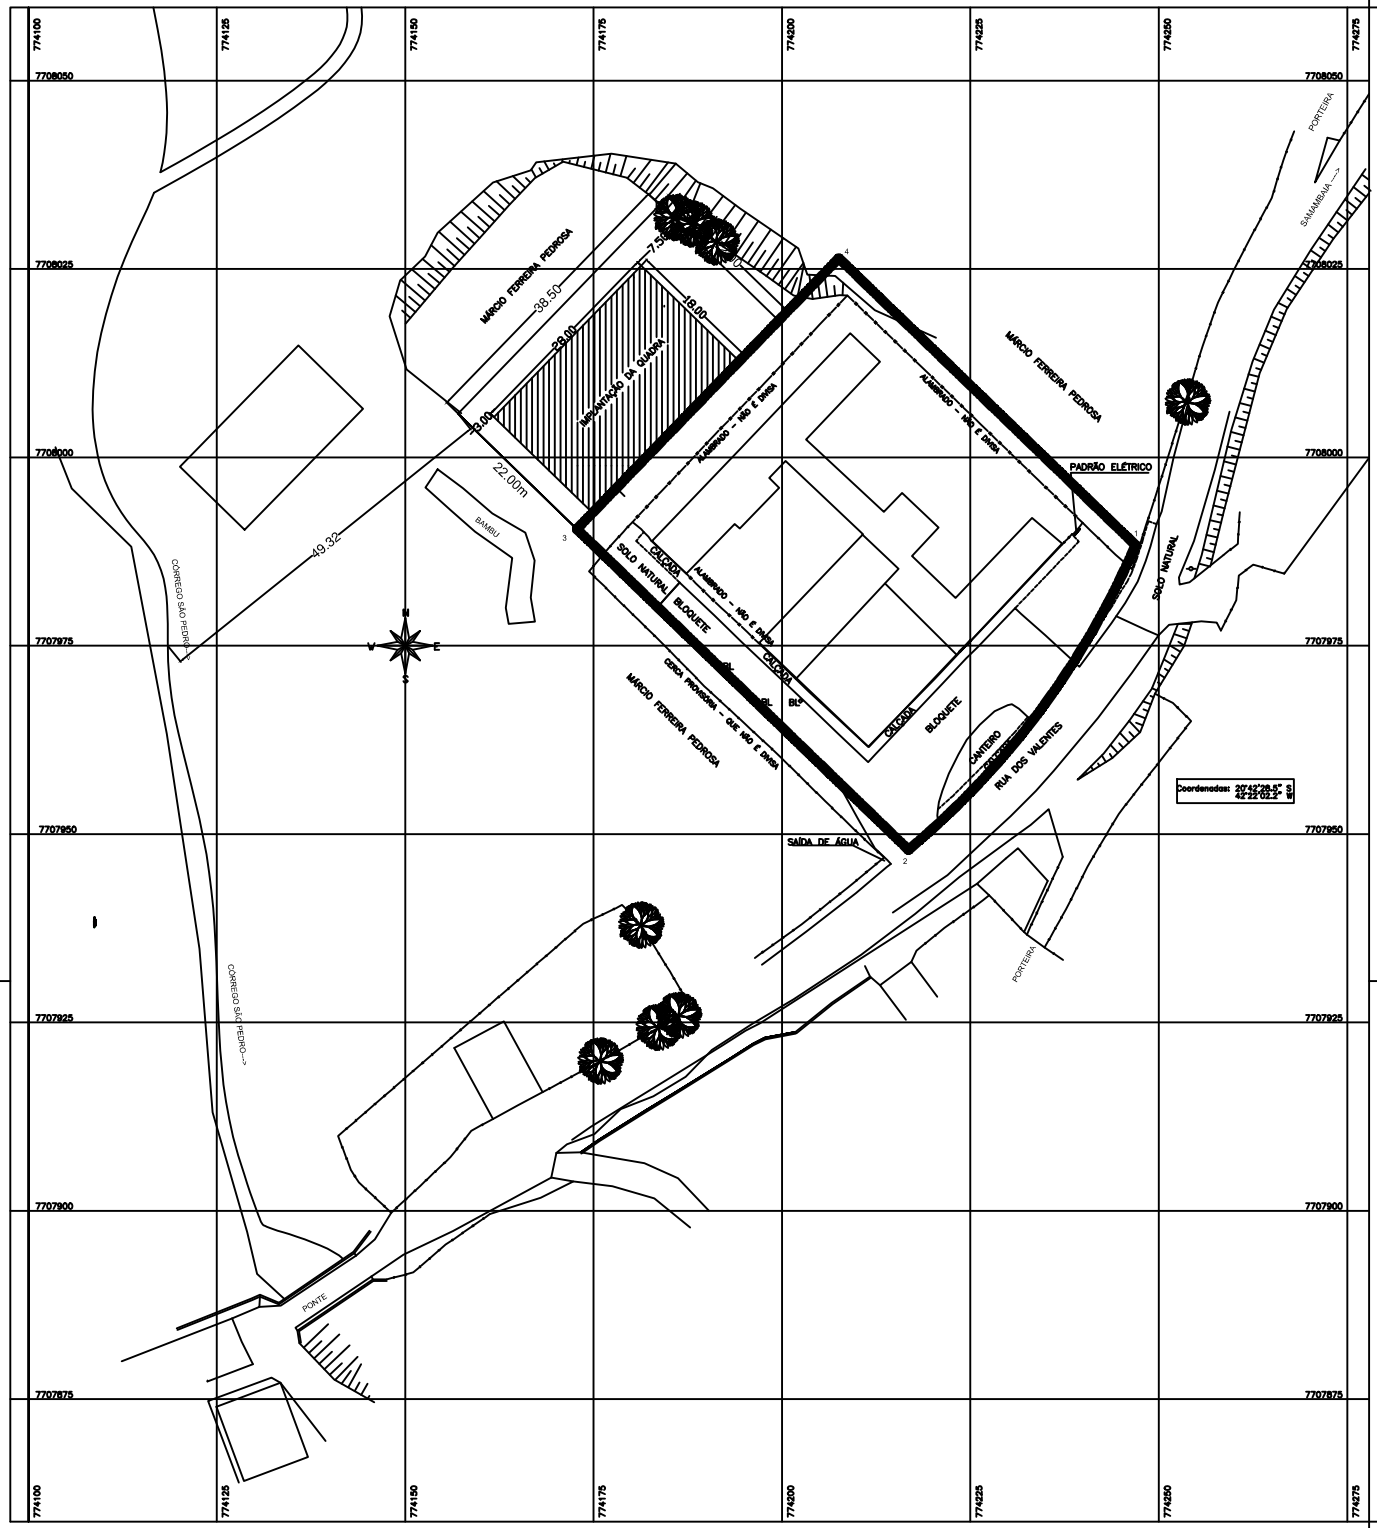

LEGENDA

ÁRVORE	GRIDS / ESTRUTURA
PADRÃO ELÉTRICO	CERCA
POSTE	ALAMBRADO
POSTE TIPO"	SOLO FIO
CAIXA DE LUZ	SOLO
EDIFICAÇÃO	CALÇADA
TALUDE	TERÇA DE ENGRAMADO
	CORREGOS/ RIACHOS

NO NV

Sistema de Coordenadas
Coordenadas Planas Topográficas
Elipsóide SIRGAS 2000
Meridiano Central 51 –40°
Fator de Escala Combinado de Fusão
Lat:0°0'0.00" S
Long:0°0'0.00" W
Orientação
Azimute Rodado: Diferente
Rotação Total Lados 10 00 – Fora Polígono

Projeto:	LEVANTAMENTO TOPOGRÁFICO	Folha:	01 / 01

Objeto: ÁREA PARA QUADRA NA ESCOLA MUNICIPAL NO DISTRITO DE SÃO PEDRO DO GLÓRIA
Contratante: PREFEITURA MUNICIPAL
Município: FERVEDOURO
Comarca: CARANGOLA
Estado (UF's): MINAS GERAIS
Escala: 1 /250
Data: MARÇO / 2025

Área:

Prefeito Municipal

CARLOS CORREIA DE ARAÚJO

Resp. Téc:

LARISSA FACCHINI BARBOSA
ENP CNIL–CREA /D-MG

Aprovação