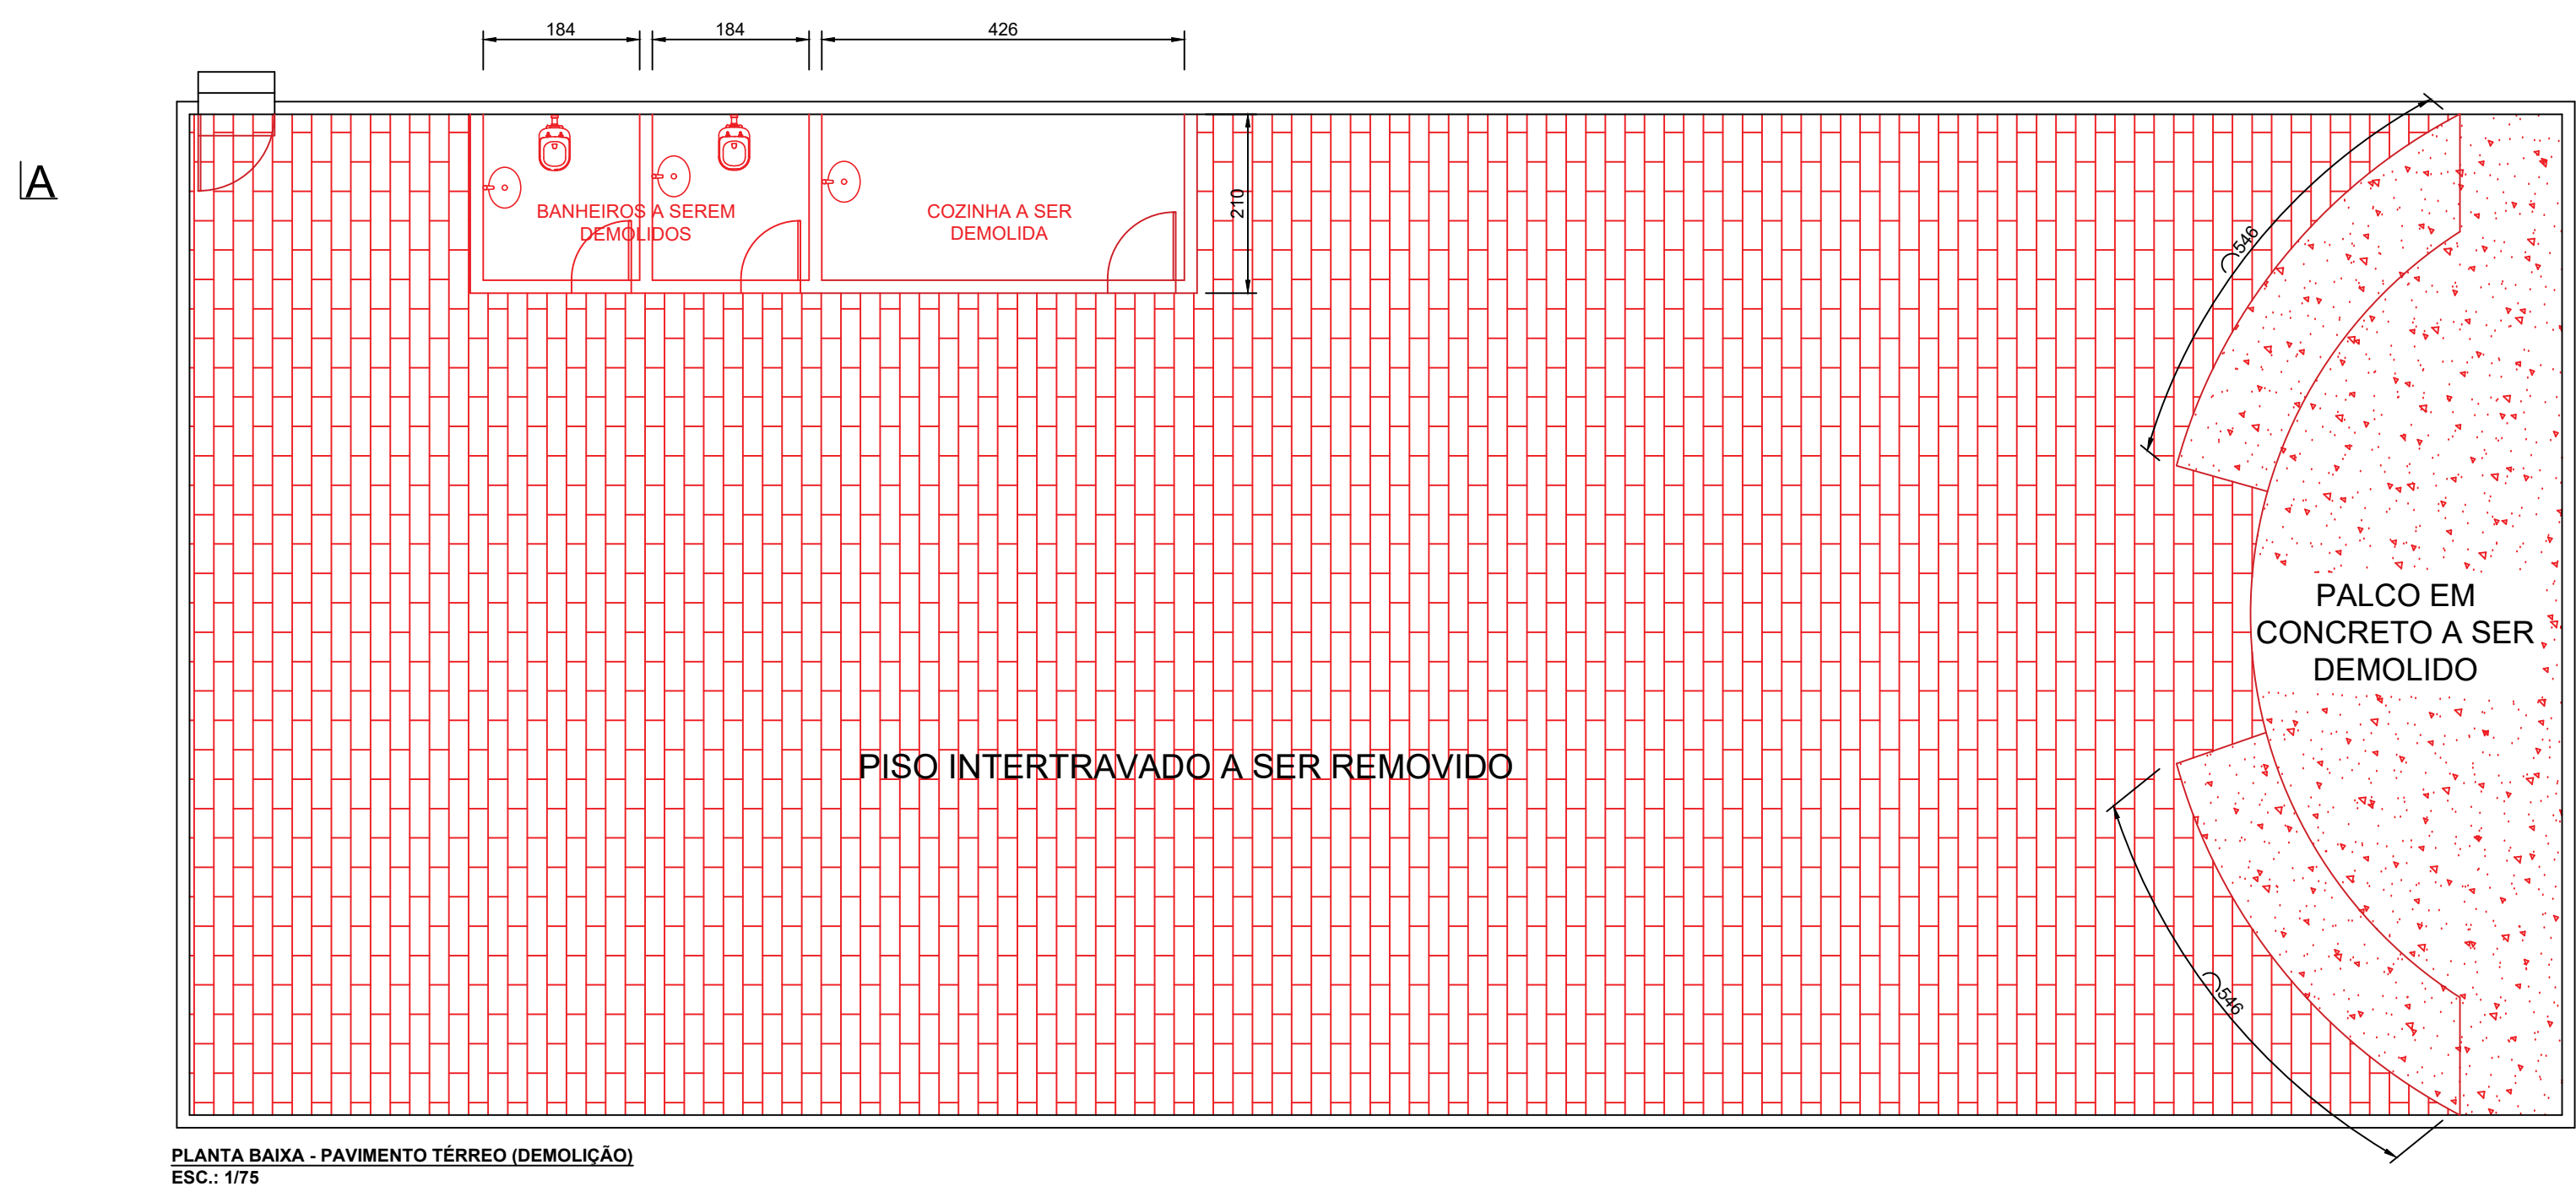


NOTA TÉCNICA DE PROJETO – SERVIÇOS DE RECUPERAÇÃO DE REVESTIMENTO







SERÁ REALIZADA A DEMOLUÇÃO DE APROXIMADAMENTE 1,00 M (UM METRO) DO REVESTIMENTO DE REBOCO EXISTENTE EM TODO O PERÍMETRO DA ÁREA AFETADA, ATÉ A COMPLETA EXPOSIÇÃO DA ALVENARIA ESTRUTURAL.

APÓS A REMOÇÃO DO REVESTIMENTO ANTIGO E LIMPEZA ADEQUADA DA SUPERFÍCIE, SERÁ EXECUTADA A APLICAÇÃO DE ARGAMASSA POLIMÉRICA DE ACORDO COM AS ESPECIFICAÇÕES DO FABRICANTE, VISANDO PROMOVER A IMPERMEABILIZAÇÃO E REGULARIZAÇÃO DA BASE.

CONCLUÍDA A ETAPA DE APLICAÇÃO DA ARGAMASSA POLIMÉRICA, SERÁ EXECUTADO NOVO REBOCO, UTILIZANDO ARGAMASSA PREPARADA COM ADITIVO IMPERMEABILIZANTE, CUJA MARCA E TIPO DEVERÃO SER PRÉVIA E OBRIGATORIAMENTE SUBMETIDOS À APROVAÇÃO DA FISCALIZAÇÃO DA OBRA.

TODOS OS SERVIÇOS DEVERÃO SEGUIR RIGOROSAMENTE AS BOAS PRÁTICAS DE ENGENHARIA, AS NORMAS TÉCNICAS VIGENTES (ABNT) E AS ORIENTAÇÕES DO FABRICANTE DOS MATERIAIS UTILIZADOS.

TODAS AS LINHAS VERMELHAS CORRESPONDEM A ELEMENTOS QUE SERÃO DEMOLIDOS/REMOVIDOS NA REFORMA

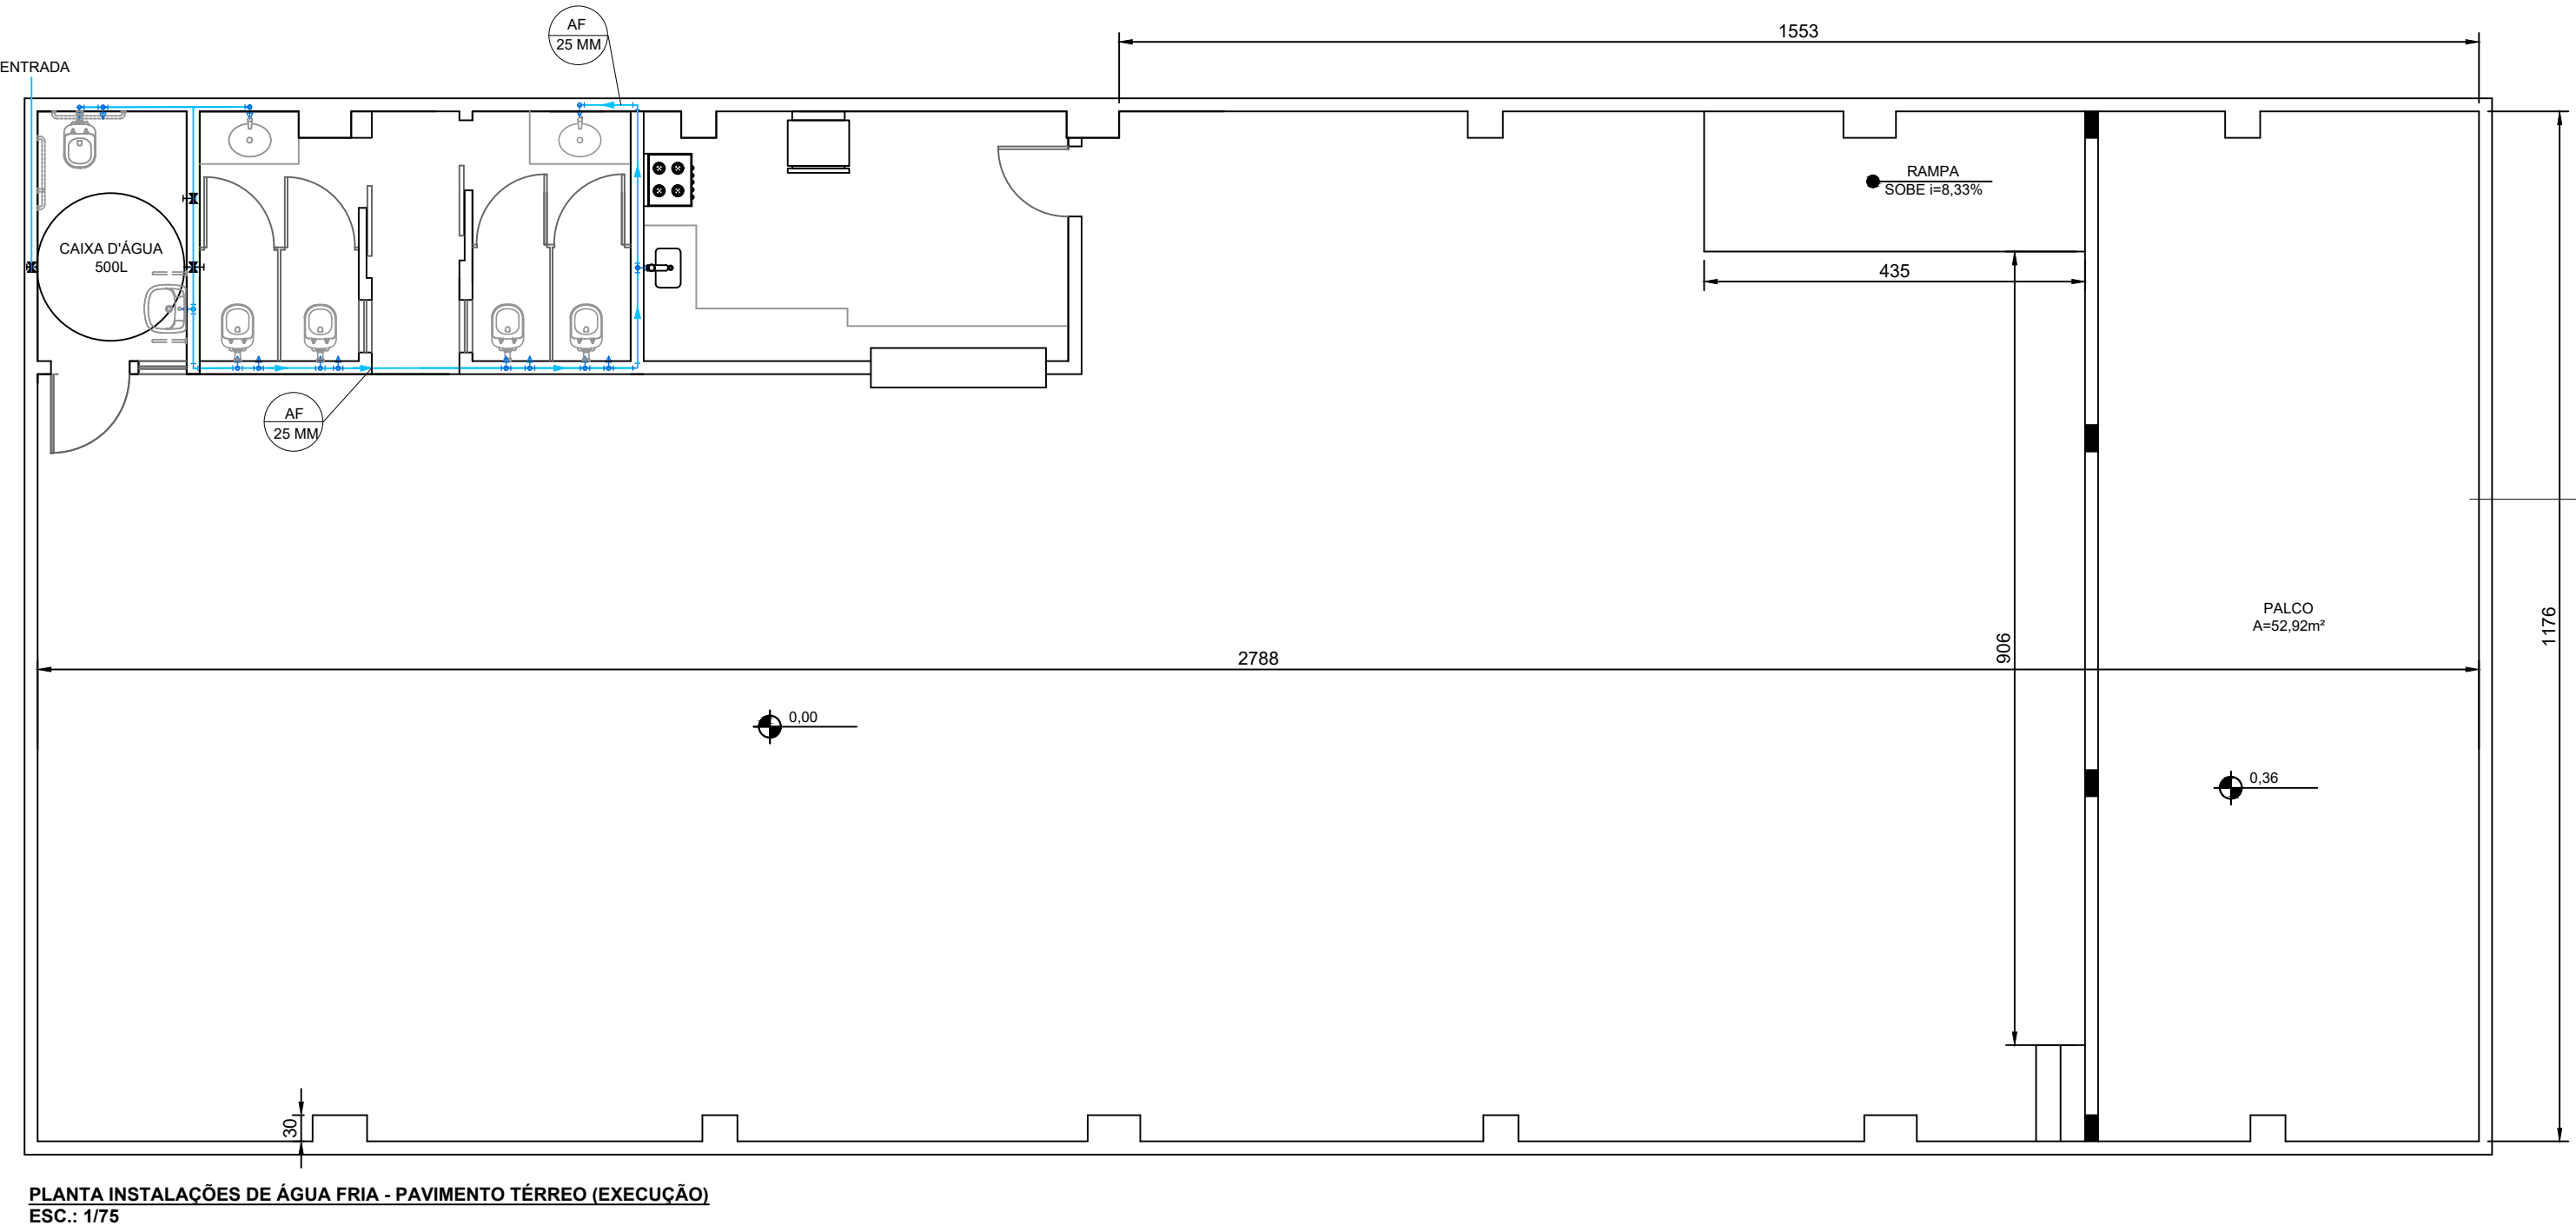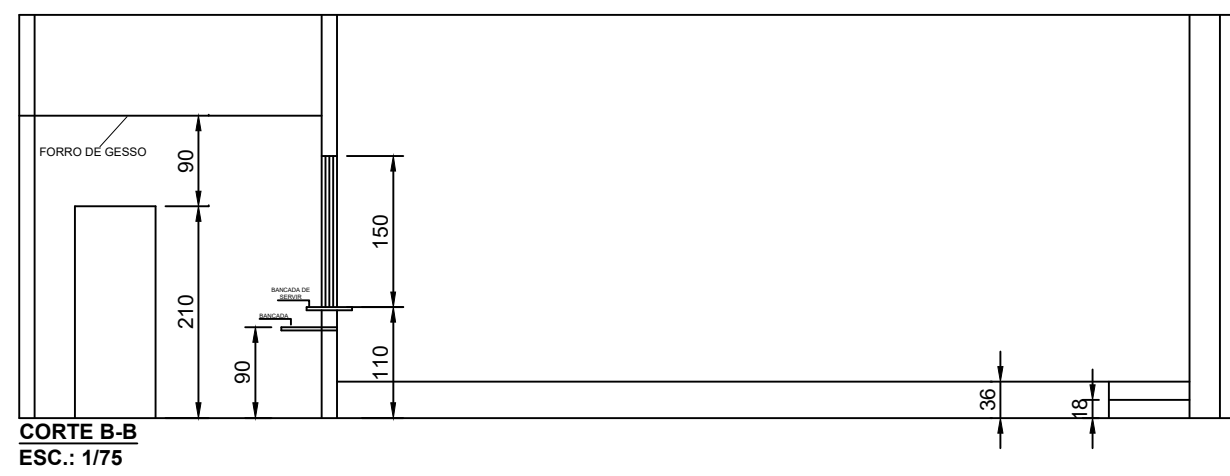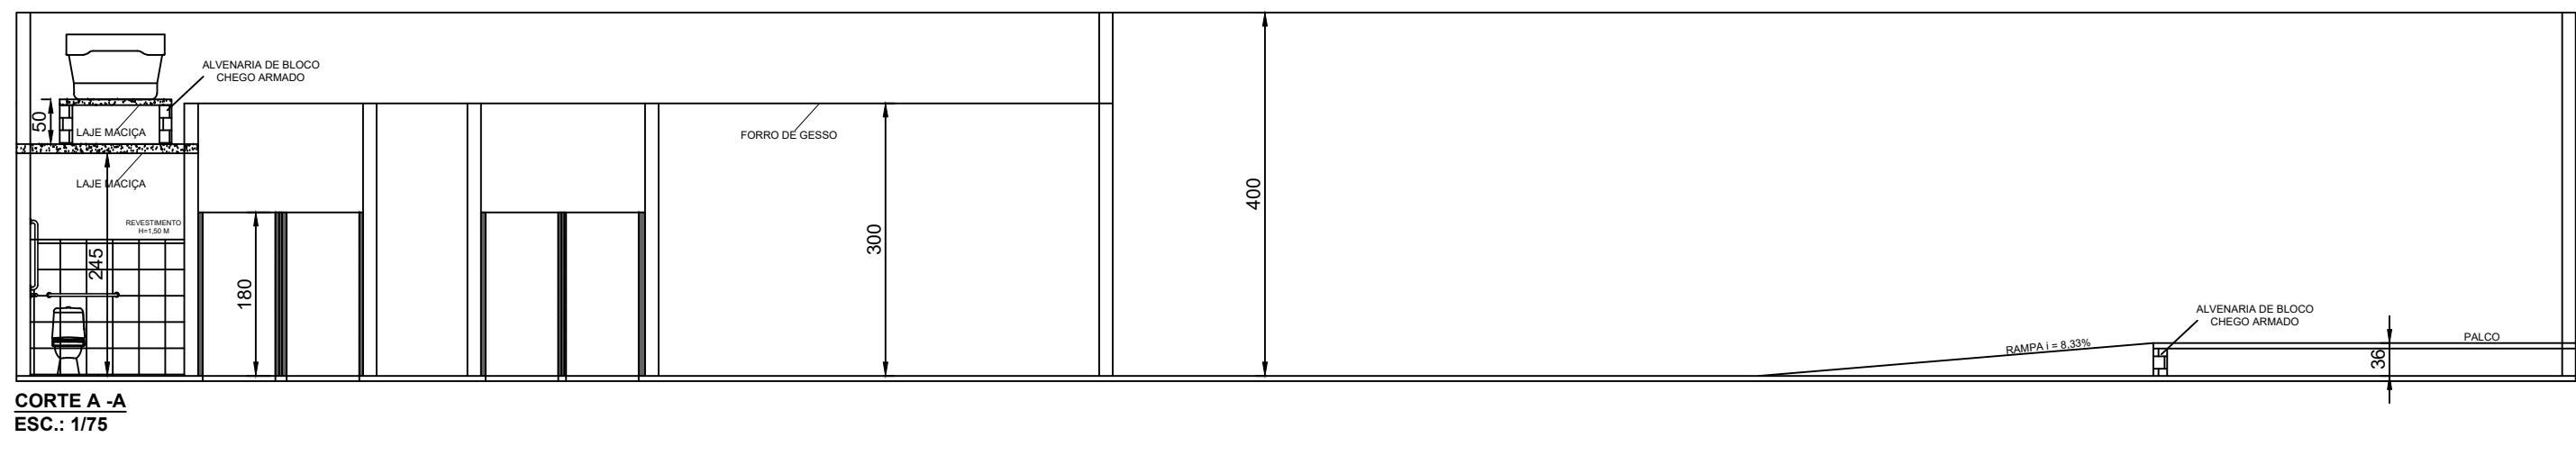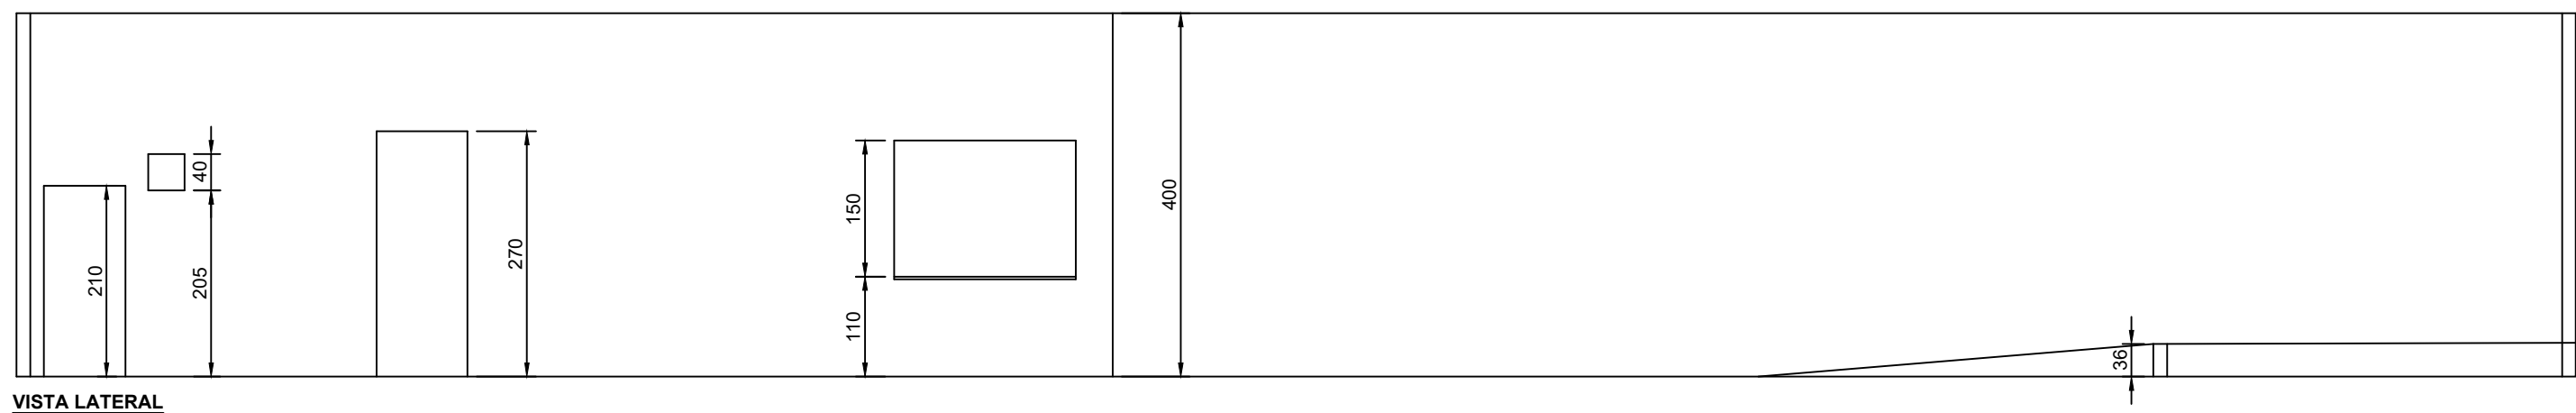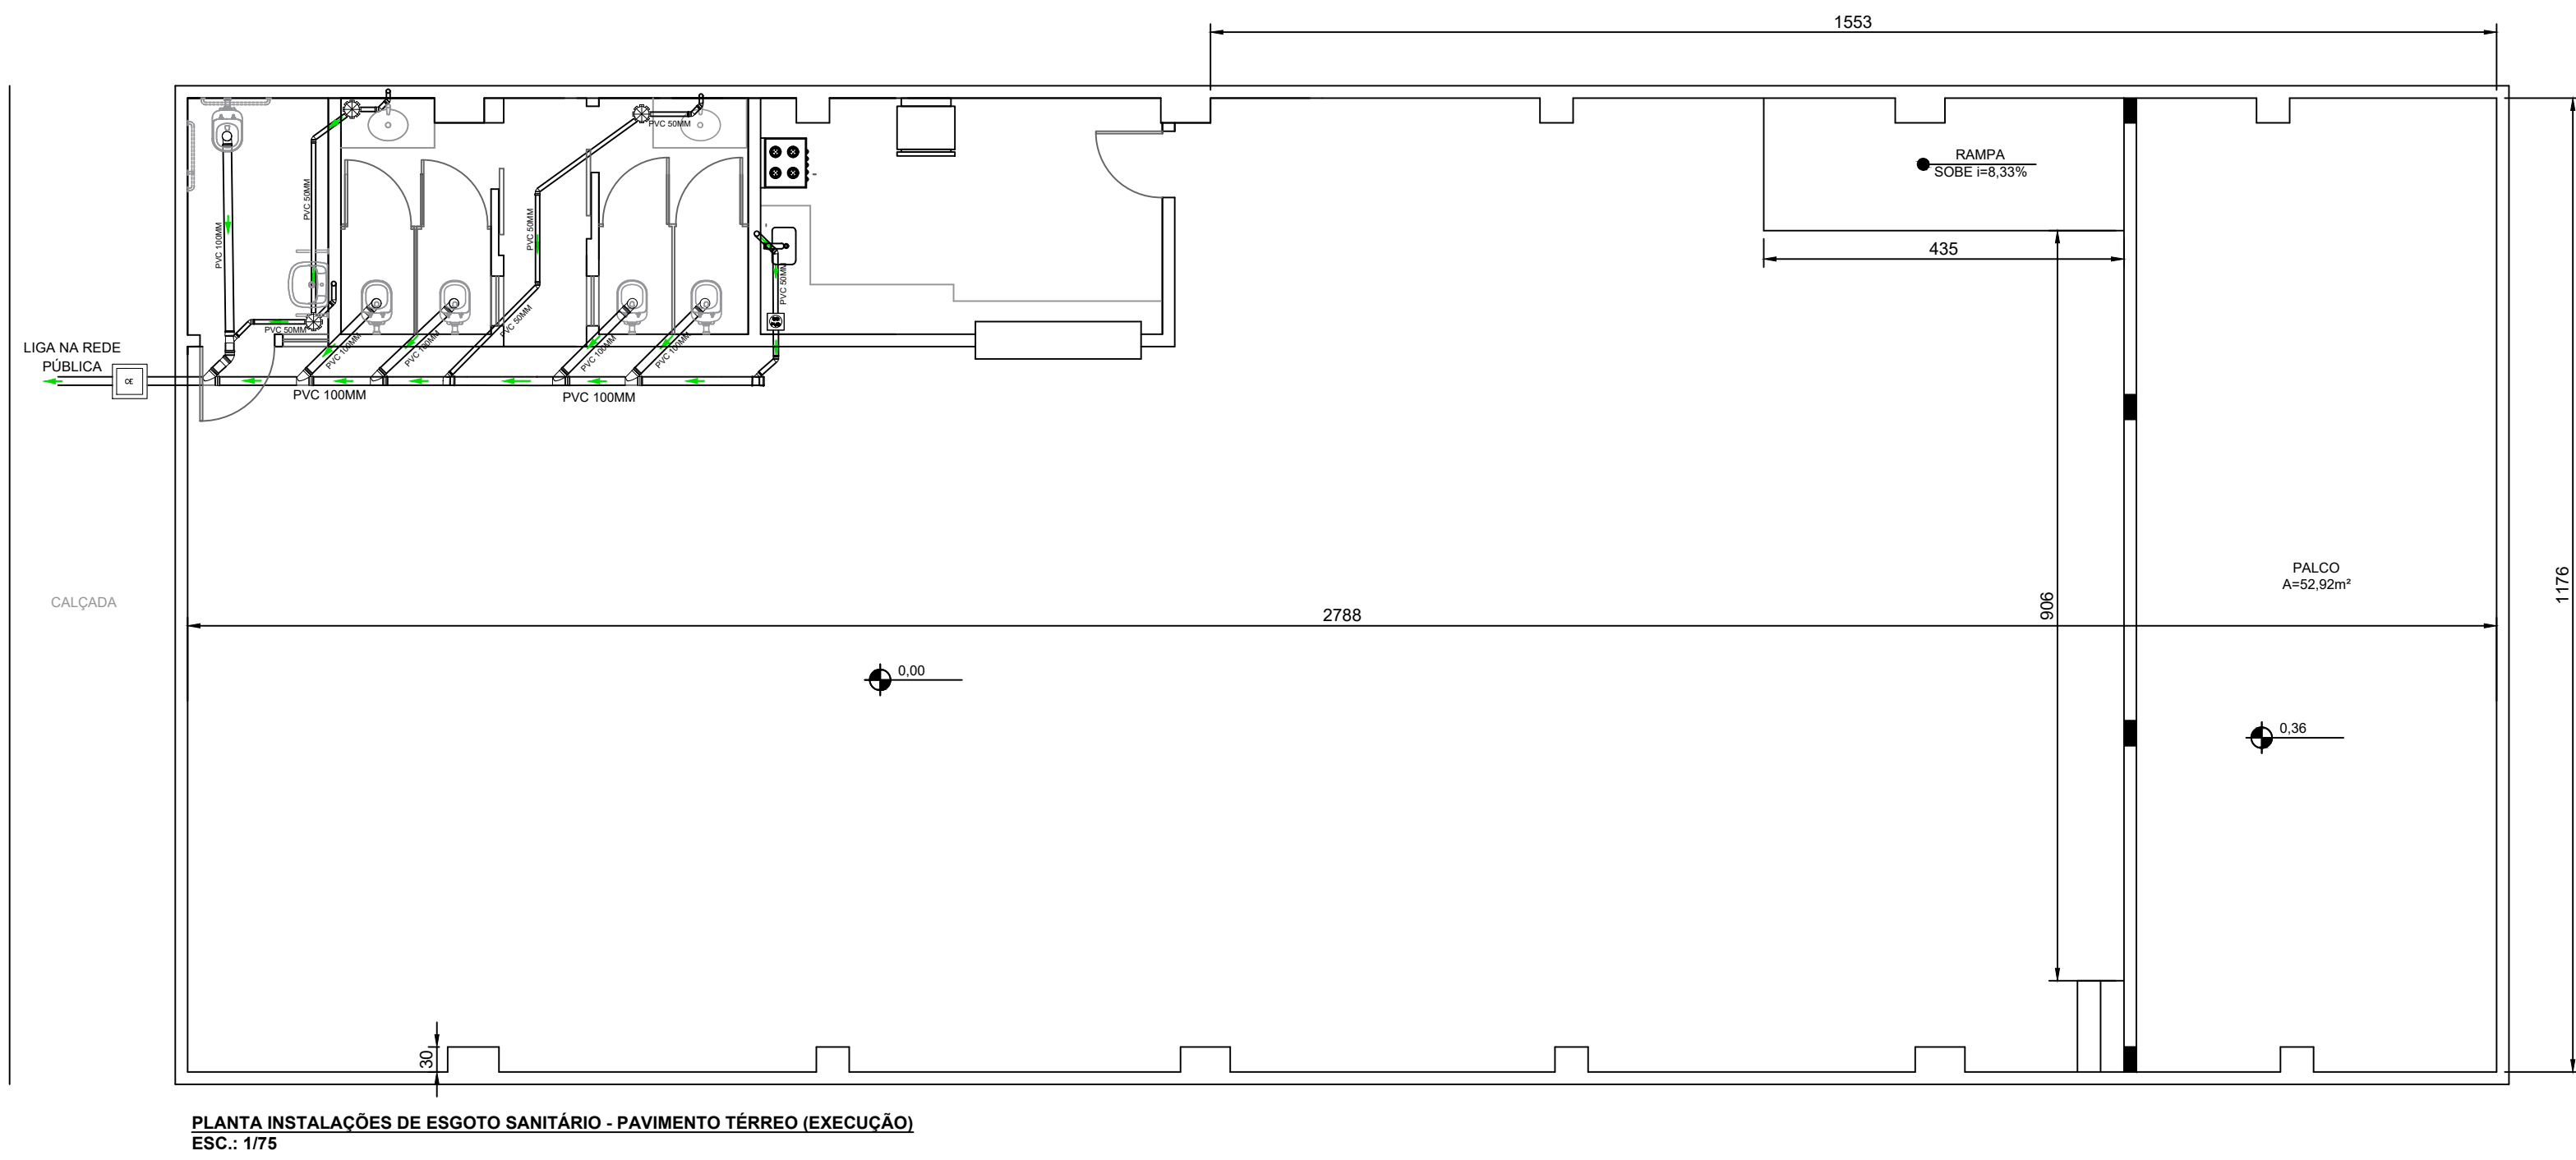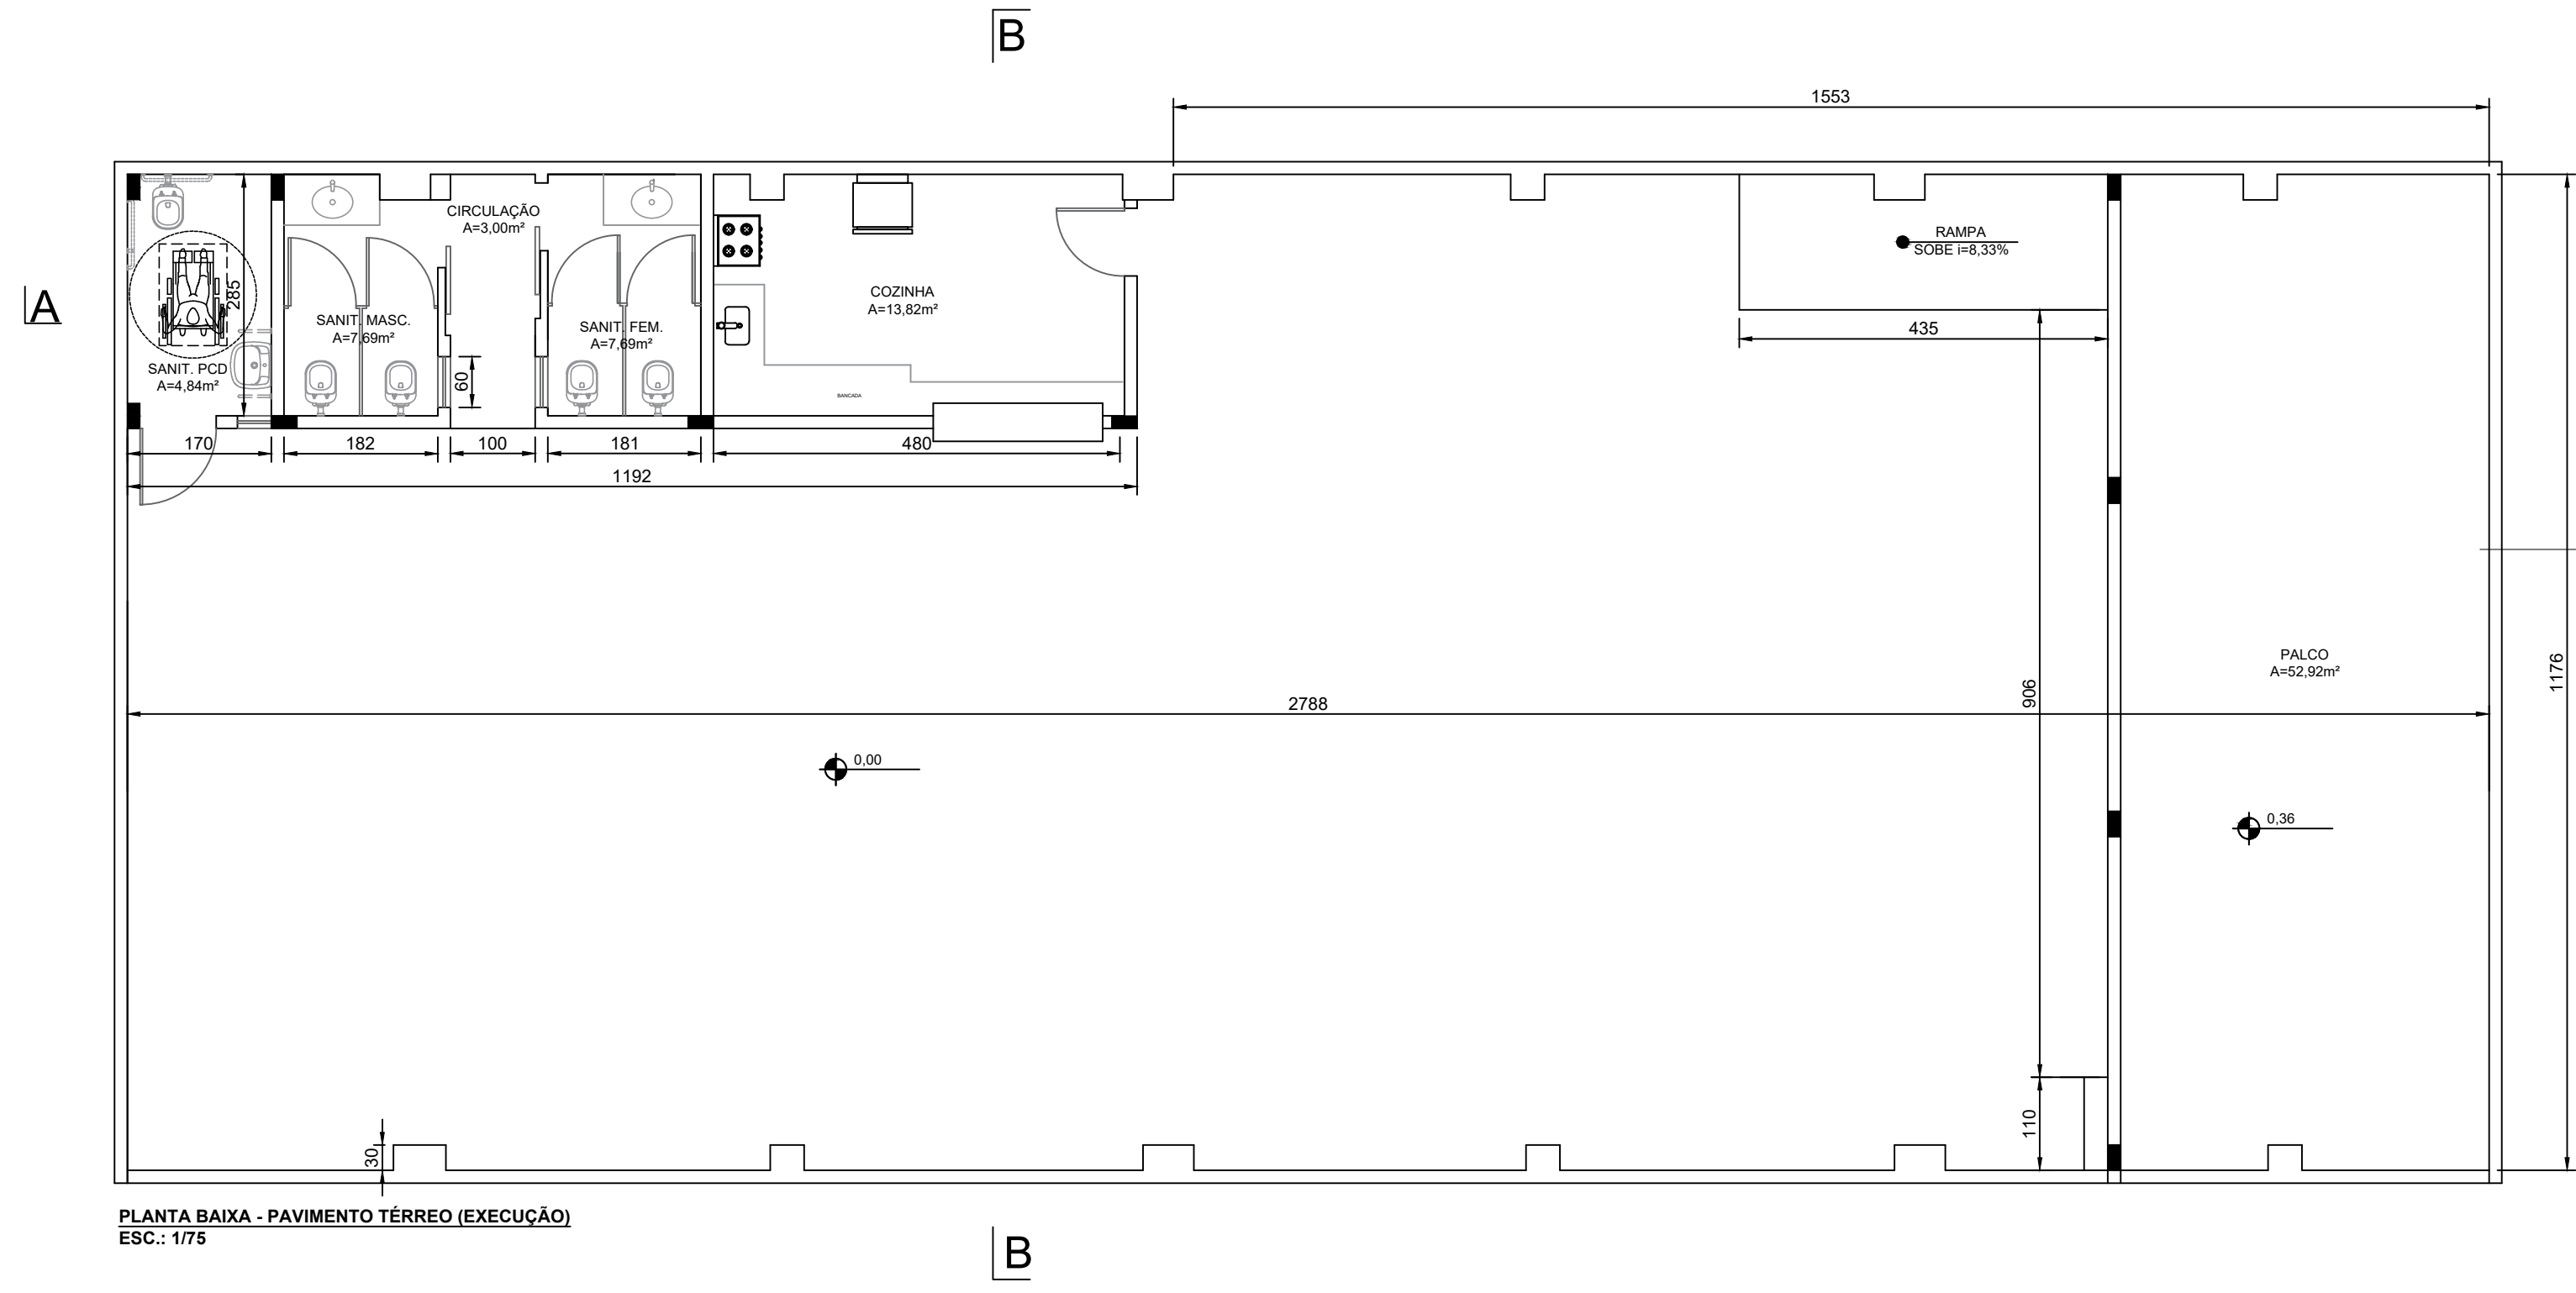

CONCRETIZAR ENGENHARIA LTDA-ME
Praça Pedro Dias Moreira, 200, Centro – Dona Euzébia/MG CEP 36784–000
CNPJ 07.836.938/0001–95 Insc. Estadual: 229999620.00–36
Tel: (32) 999597358/99998–4560 e-mail: concretizar.engenharia@hotmail.com

PROJETO ARQUITETÔNICO E INSTALAÇÕES HIDROSSANITÁRIAS
REFORMA E AMPLIAÇÃO DA SEDE DA CÂMARA MUNICIPAL DE AMPARO DO SERRA/MG

ENDEREÇO: Rua Maria Leonarda, 158 - Centro,
Amparo do Serra/MG- CEP: 35444-000

PROPRIETÁRIO: CÂMARA MUNICIPAL DE AMPARO DO SERRA/MG
CNPJ:26.150.862/0001-94

PROJETO-RT: RENAN MEDEIRO PENNA
ENGº CIVIL - CREA MG 208418/D

ESCALAS: INDICADAS **DATA:** OUTUBRO/2025 **PRÂNCIA:** 01/01