


LEGENDA	
	CIRCULAÇÃO COBERTA ABERTA
	BLOCOS CONSTRUIDOS

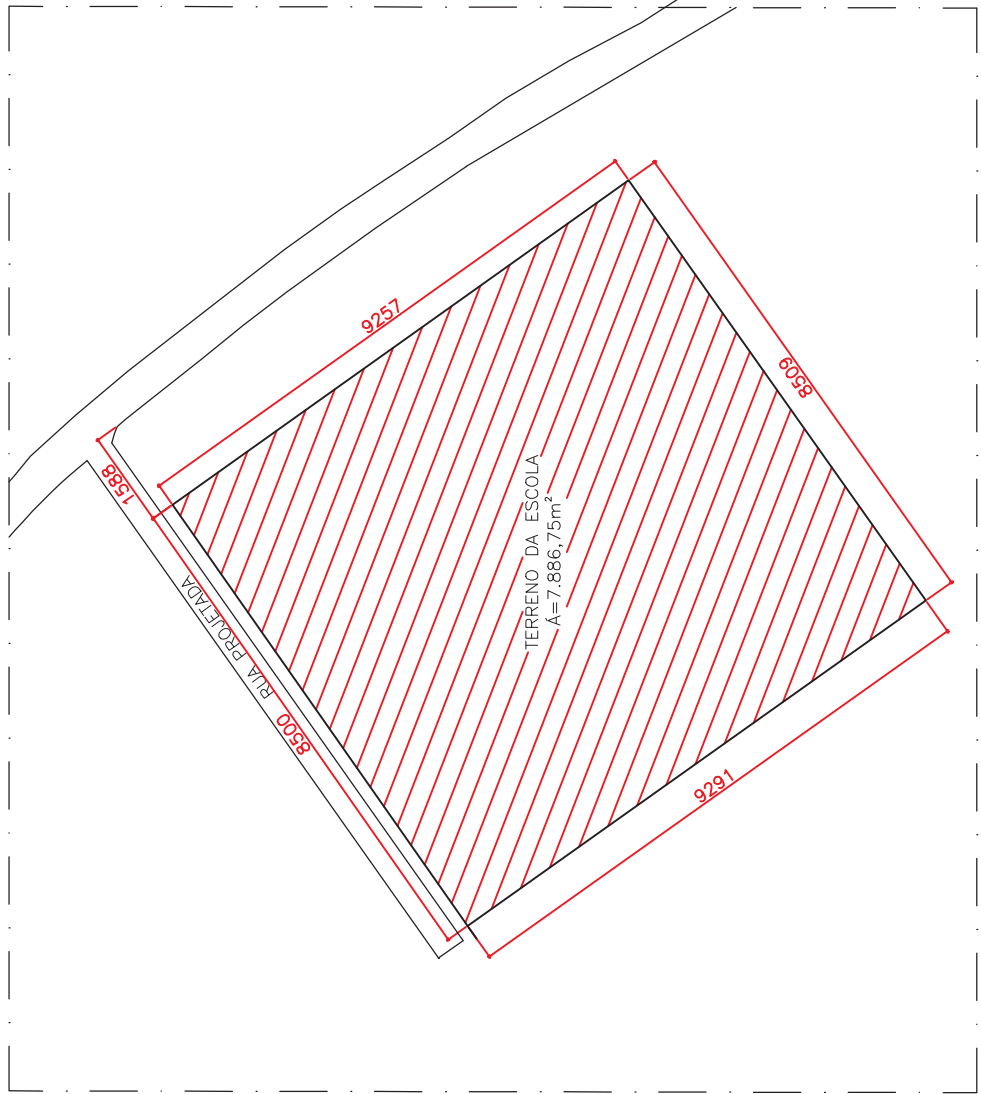

PLANTA DE SITUAÇÃO
ESCALA 1:1250

VISTOS / APROVAÇÕES

PREFEITURA MUNICIPAL DE CATUJI

ADMINISTRAÇÃO:

PROJETO ARQUITETÔNICO

ASSUNTO	ESCOLA 13 SALAS	FOLHA	02/03
CONTEÚDO	IMPLANTAÇÃO, PLANTA DE SITUAÇÃO, LEGENDA.	ARQUIVO	
		DATA	12/03/2025
		ESCALA	INDICADA

ENDEREÇO RUA SÃO PAULO – COMUNIDADE DE MANILHA – CATUJI – MG

MODIFICAÇÃO		DATA:	MAR./2025
ÁREA CONSTRUIDA:		<div>AMUC</div> <div>ASSOCIAÇÃO DOS MUNICÍPIOS DA MICROREGIÃO DO VALE DO MUCURI</div>	
A CONSTRUIR=4.130,61 m²			
TERRENO:			
A=7.886,75 m²			
ARQUITETO:			
SÁVIO AMORIM			
RESPONSÁVEL TÉCNICO			

AMUC

ASSOCIAÇÃO DOS MUNICÍPIOS DA MICROREGIÃO DO VALE DO MUCURI

