

A

B

C

D

A


B

C


D



FACHADA
SEM ESCALA

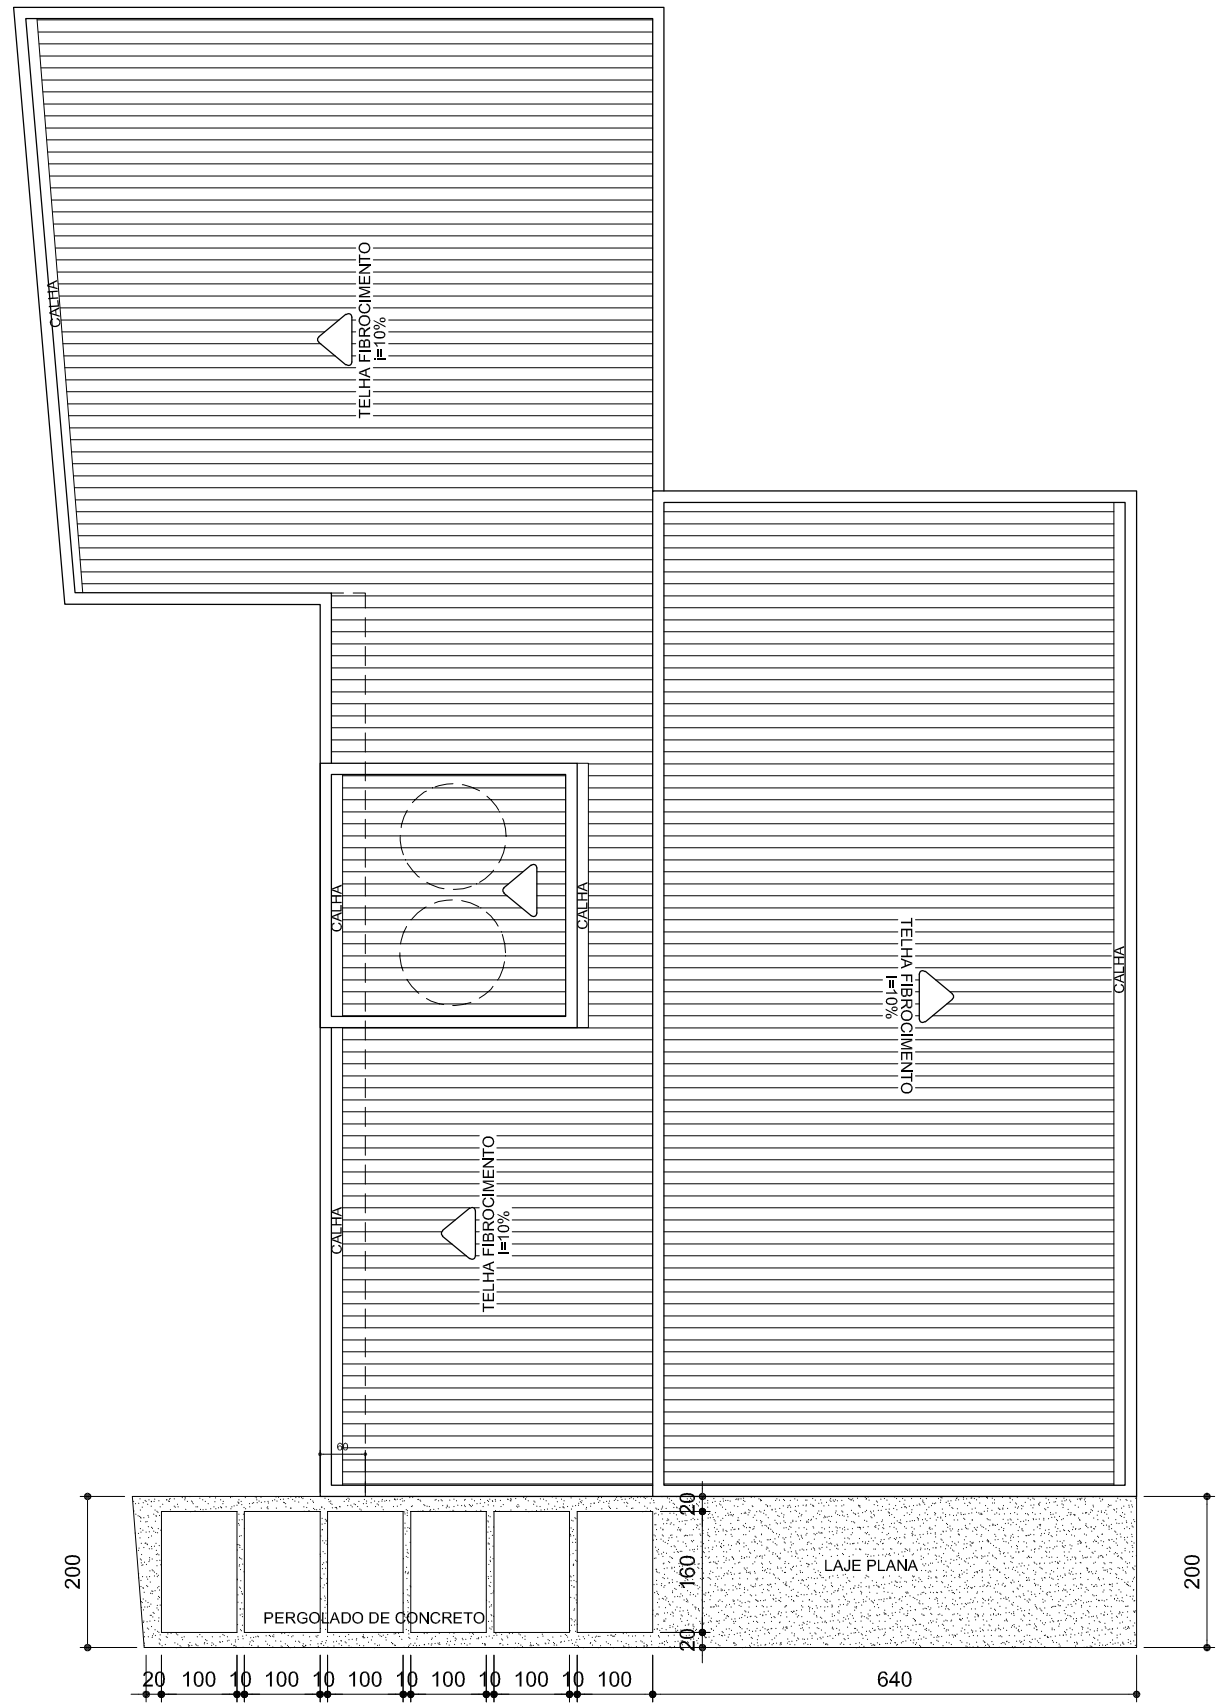

PLANTA DE COBERTURA
ESC:1/100

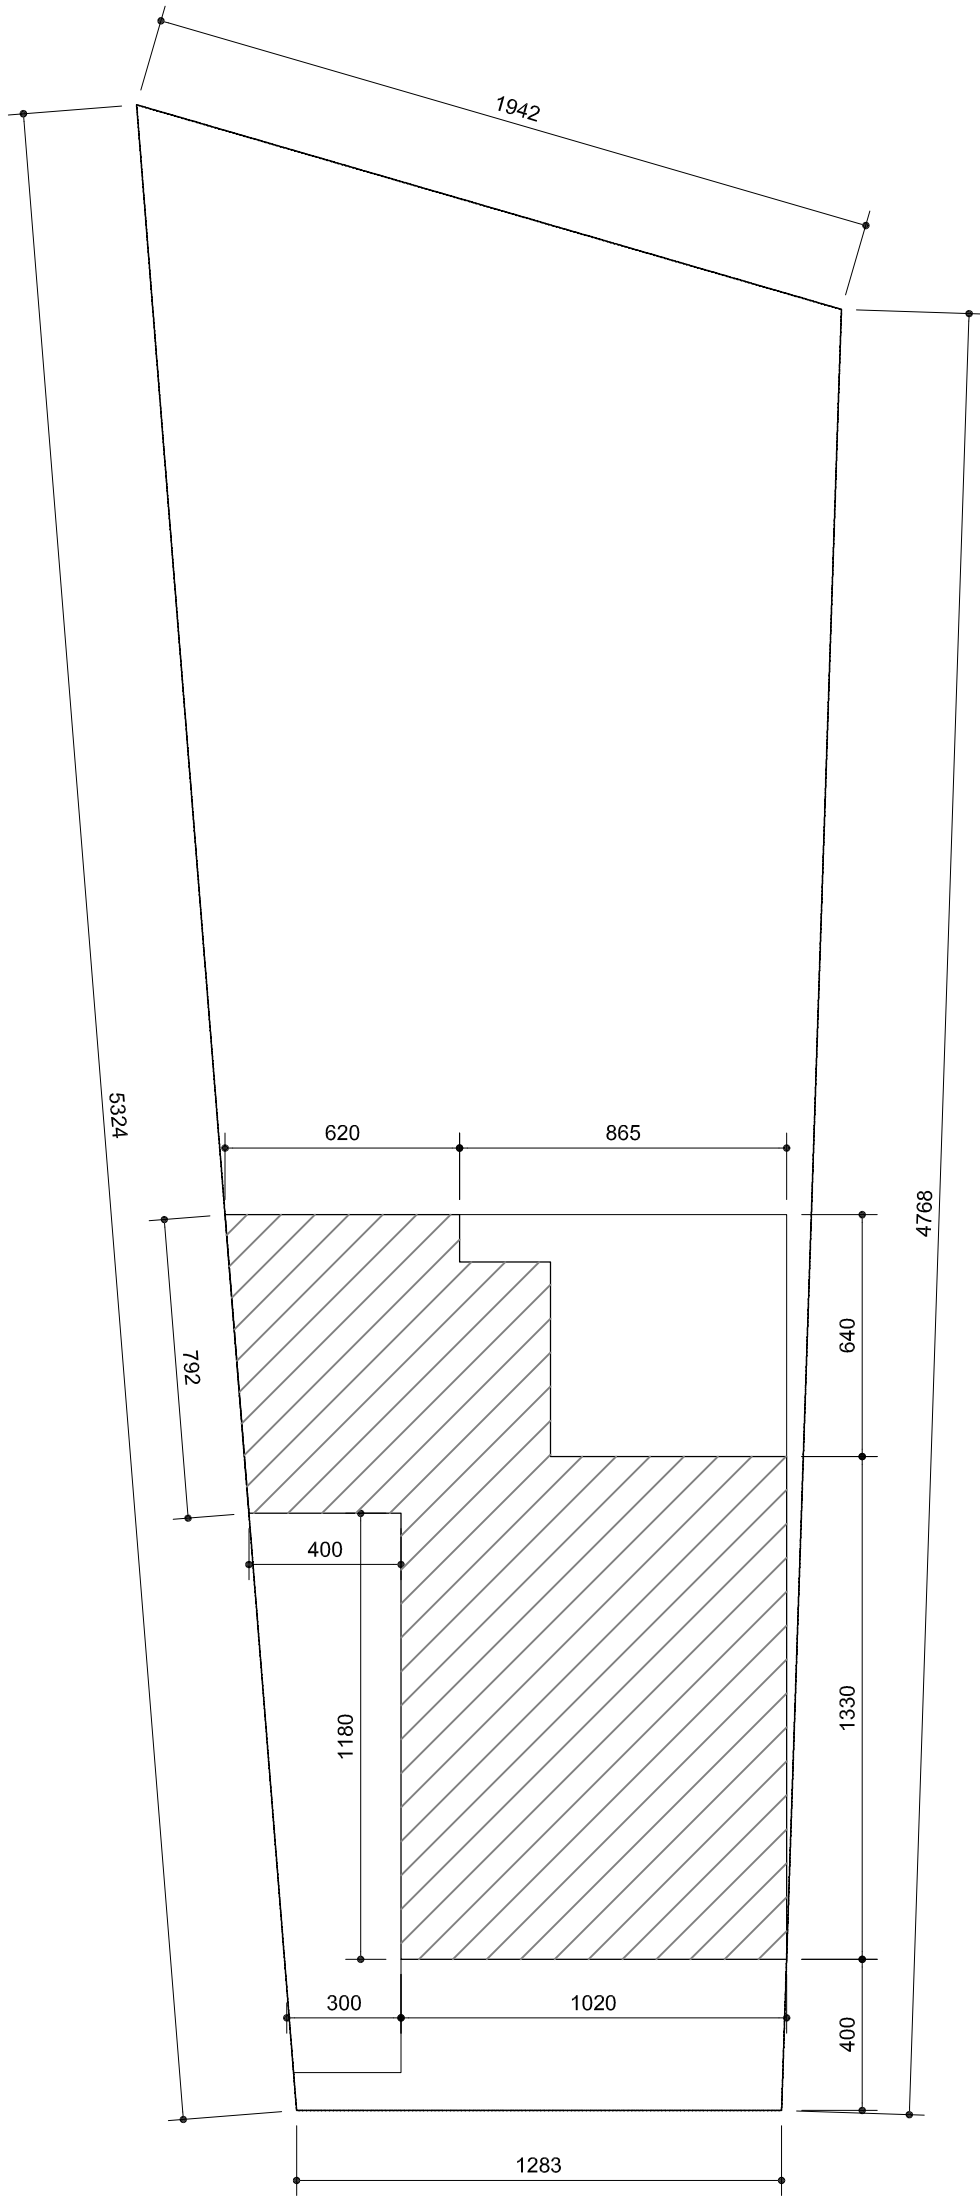

PLANTA DE SITUAÇÃO
ESCALA 1/200



LEGENDA:

OBSERVAÇÕES

ENGENHARIA

ALTERAÇÕES

Fausto Miranda de Queiroz Júnior
Engenheiro Civil
CREA-MG: 217.983-D
fausto-queiroz@hotmail.com
FONE: (33) 98831-9009

PROJETO ARQUITETÔNICO
SEDE DA CÂMARA MUNICIPAL DE SANTO ANTÔNIO DO RIO ABAIXO-MG
FACHADA, PLANTAS DE COBERTURA E DE SITUAÇÃO E SIMULAÇÃO
RUA MAJOR QUINTÃO, 39 - CENTRO - SANTO ANTÔNIO DO RIO ABAIXO - MG
CLIENTE / PROPRIETÁRIO / ÓRGÃO

Fausto M. Queiroz Junior
FAUSTO MIRANDA DE QUEIROZ JUNIOR
CREA - MG : 217.983/D
RNP - 1418599030 - Registro Nacional Profissional

JUVENILINO ANTÔNIO DE SÁ
PRESIDENTE DA CÂMARA

INDICADA 469,41 M²

INDICADO m 11/12/2023
FOLHA 001 003