

A

B

C


D

A


B

C


D

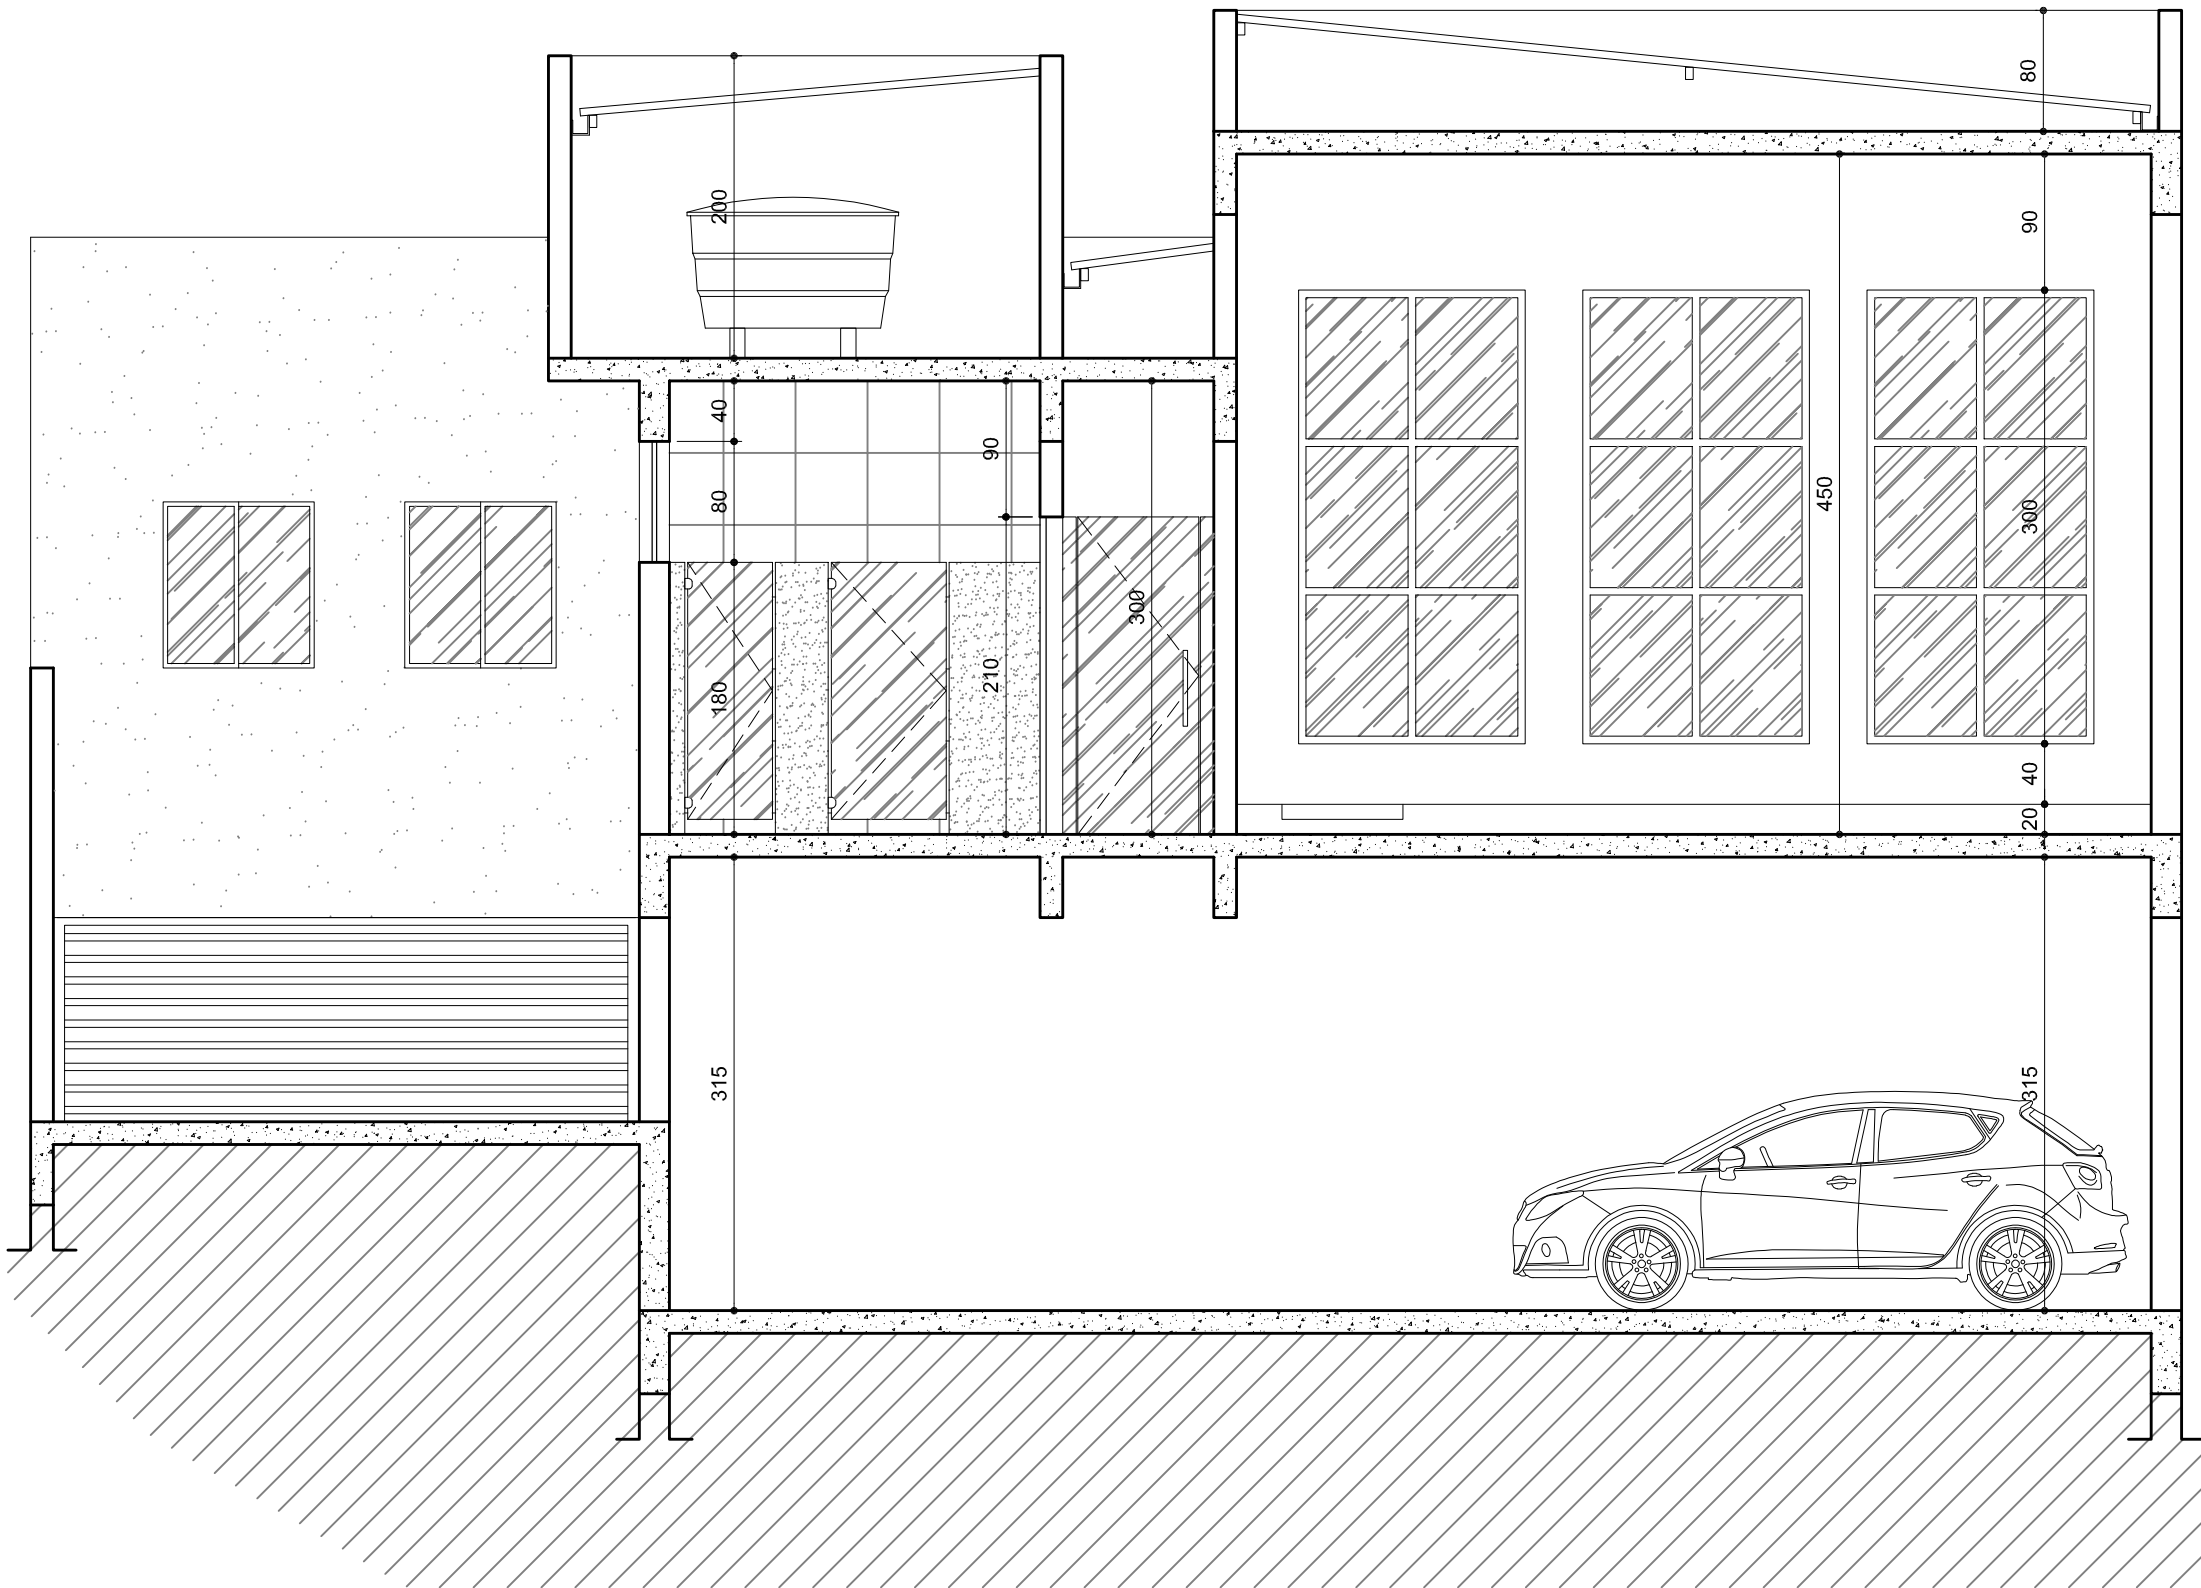


CORTE "AA"
ESC:1/50

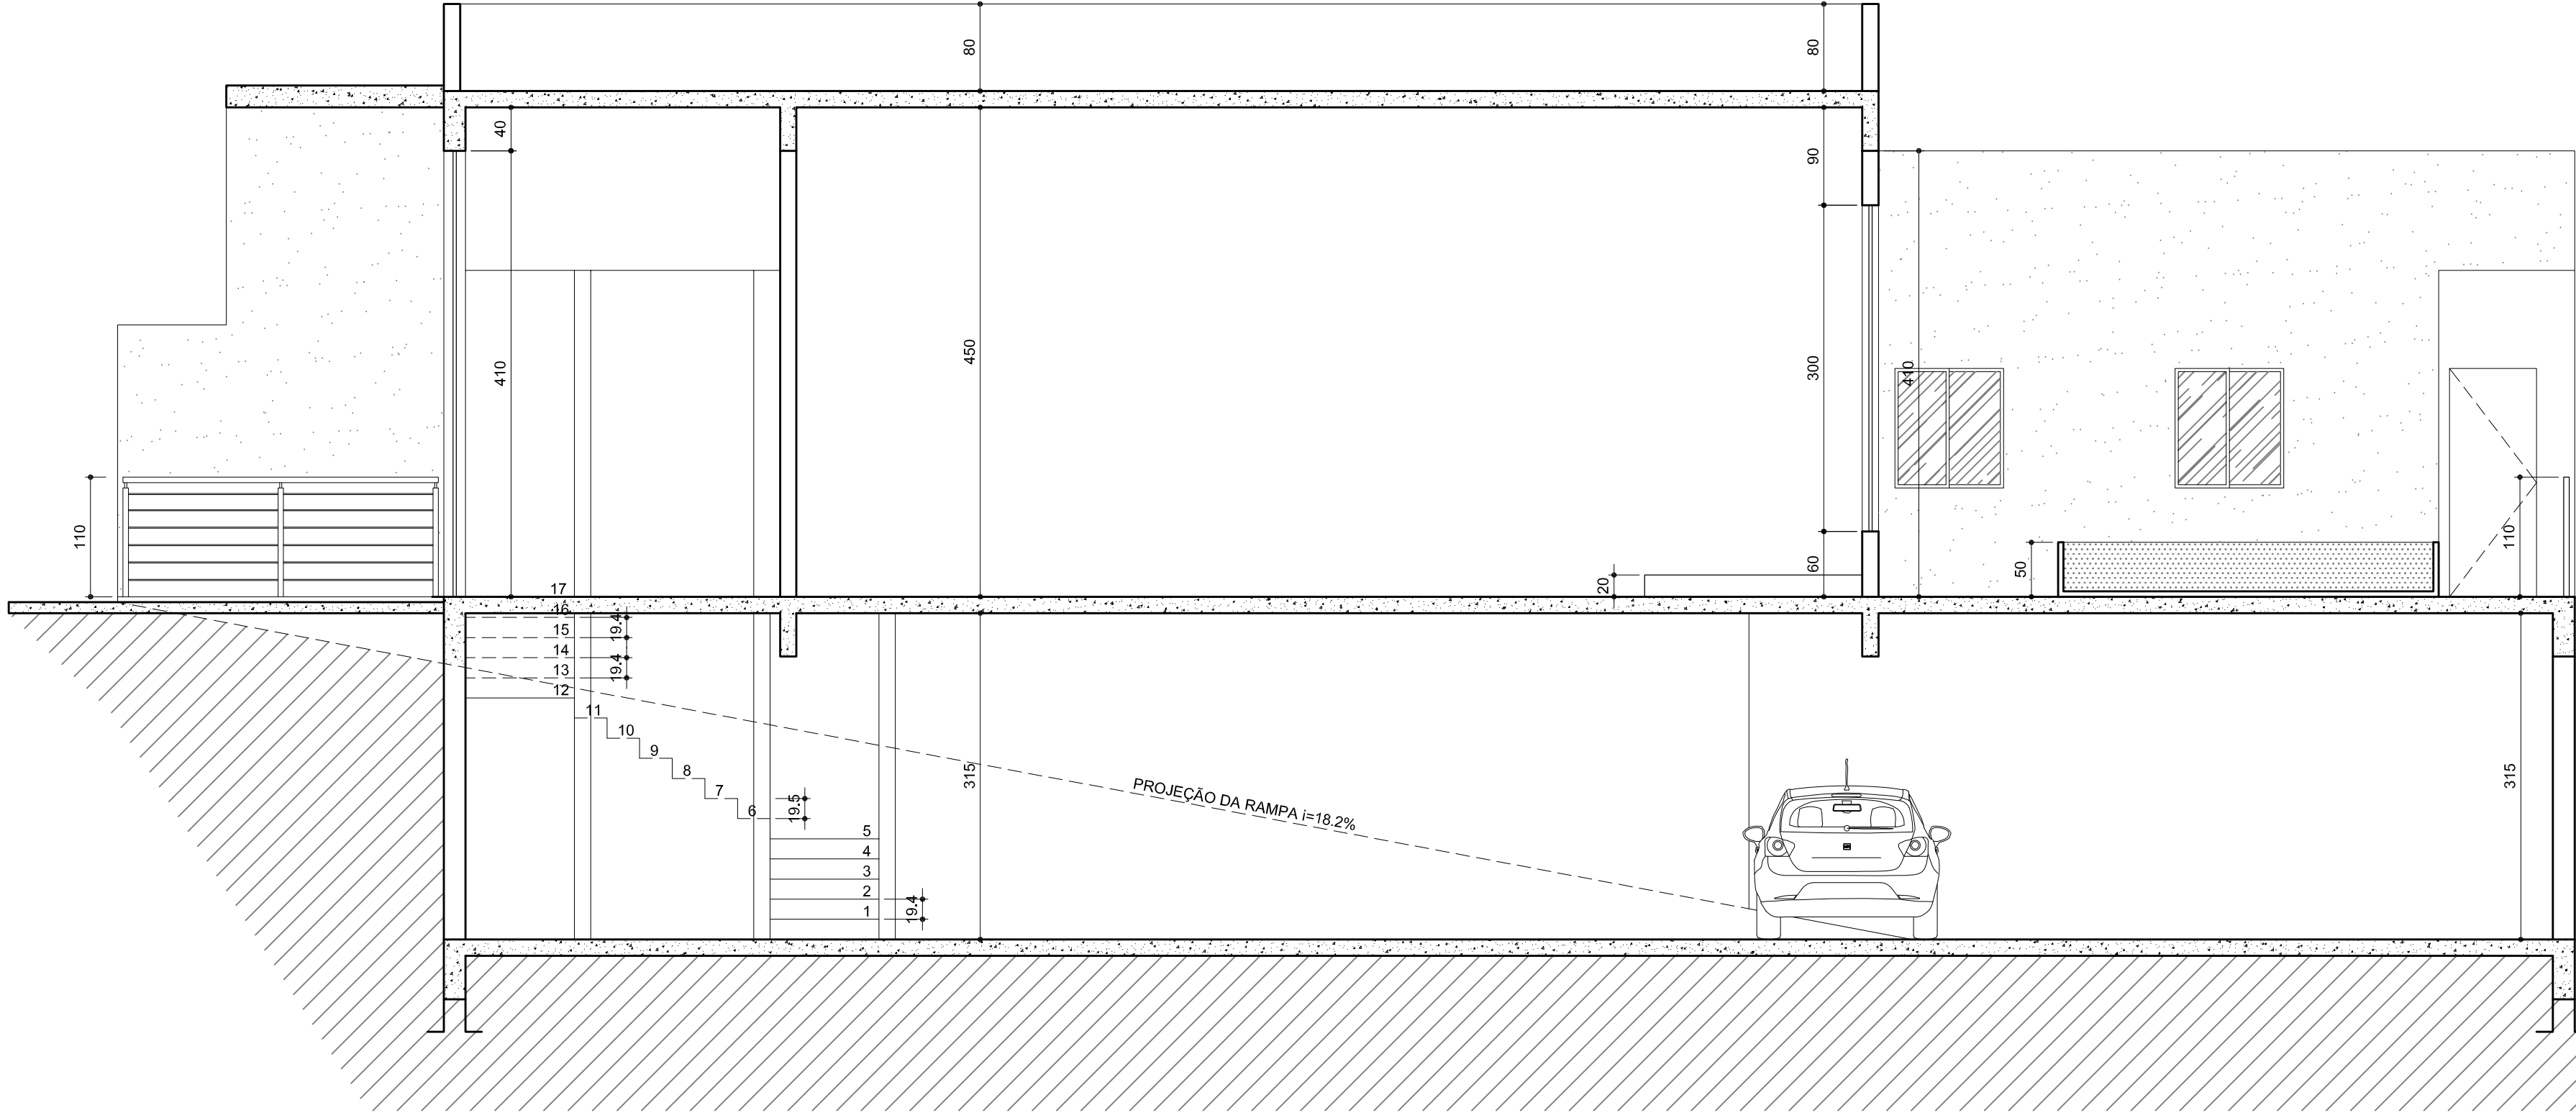

CORTE "CC"
ESC:1/50

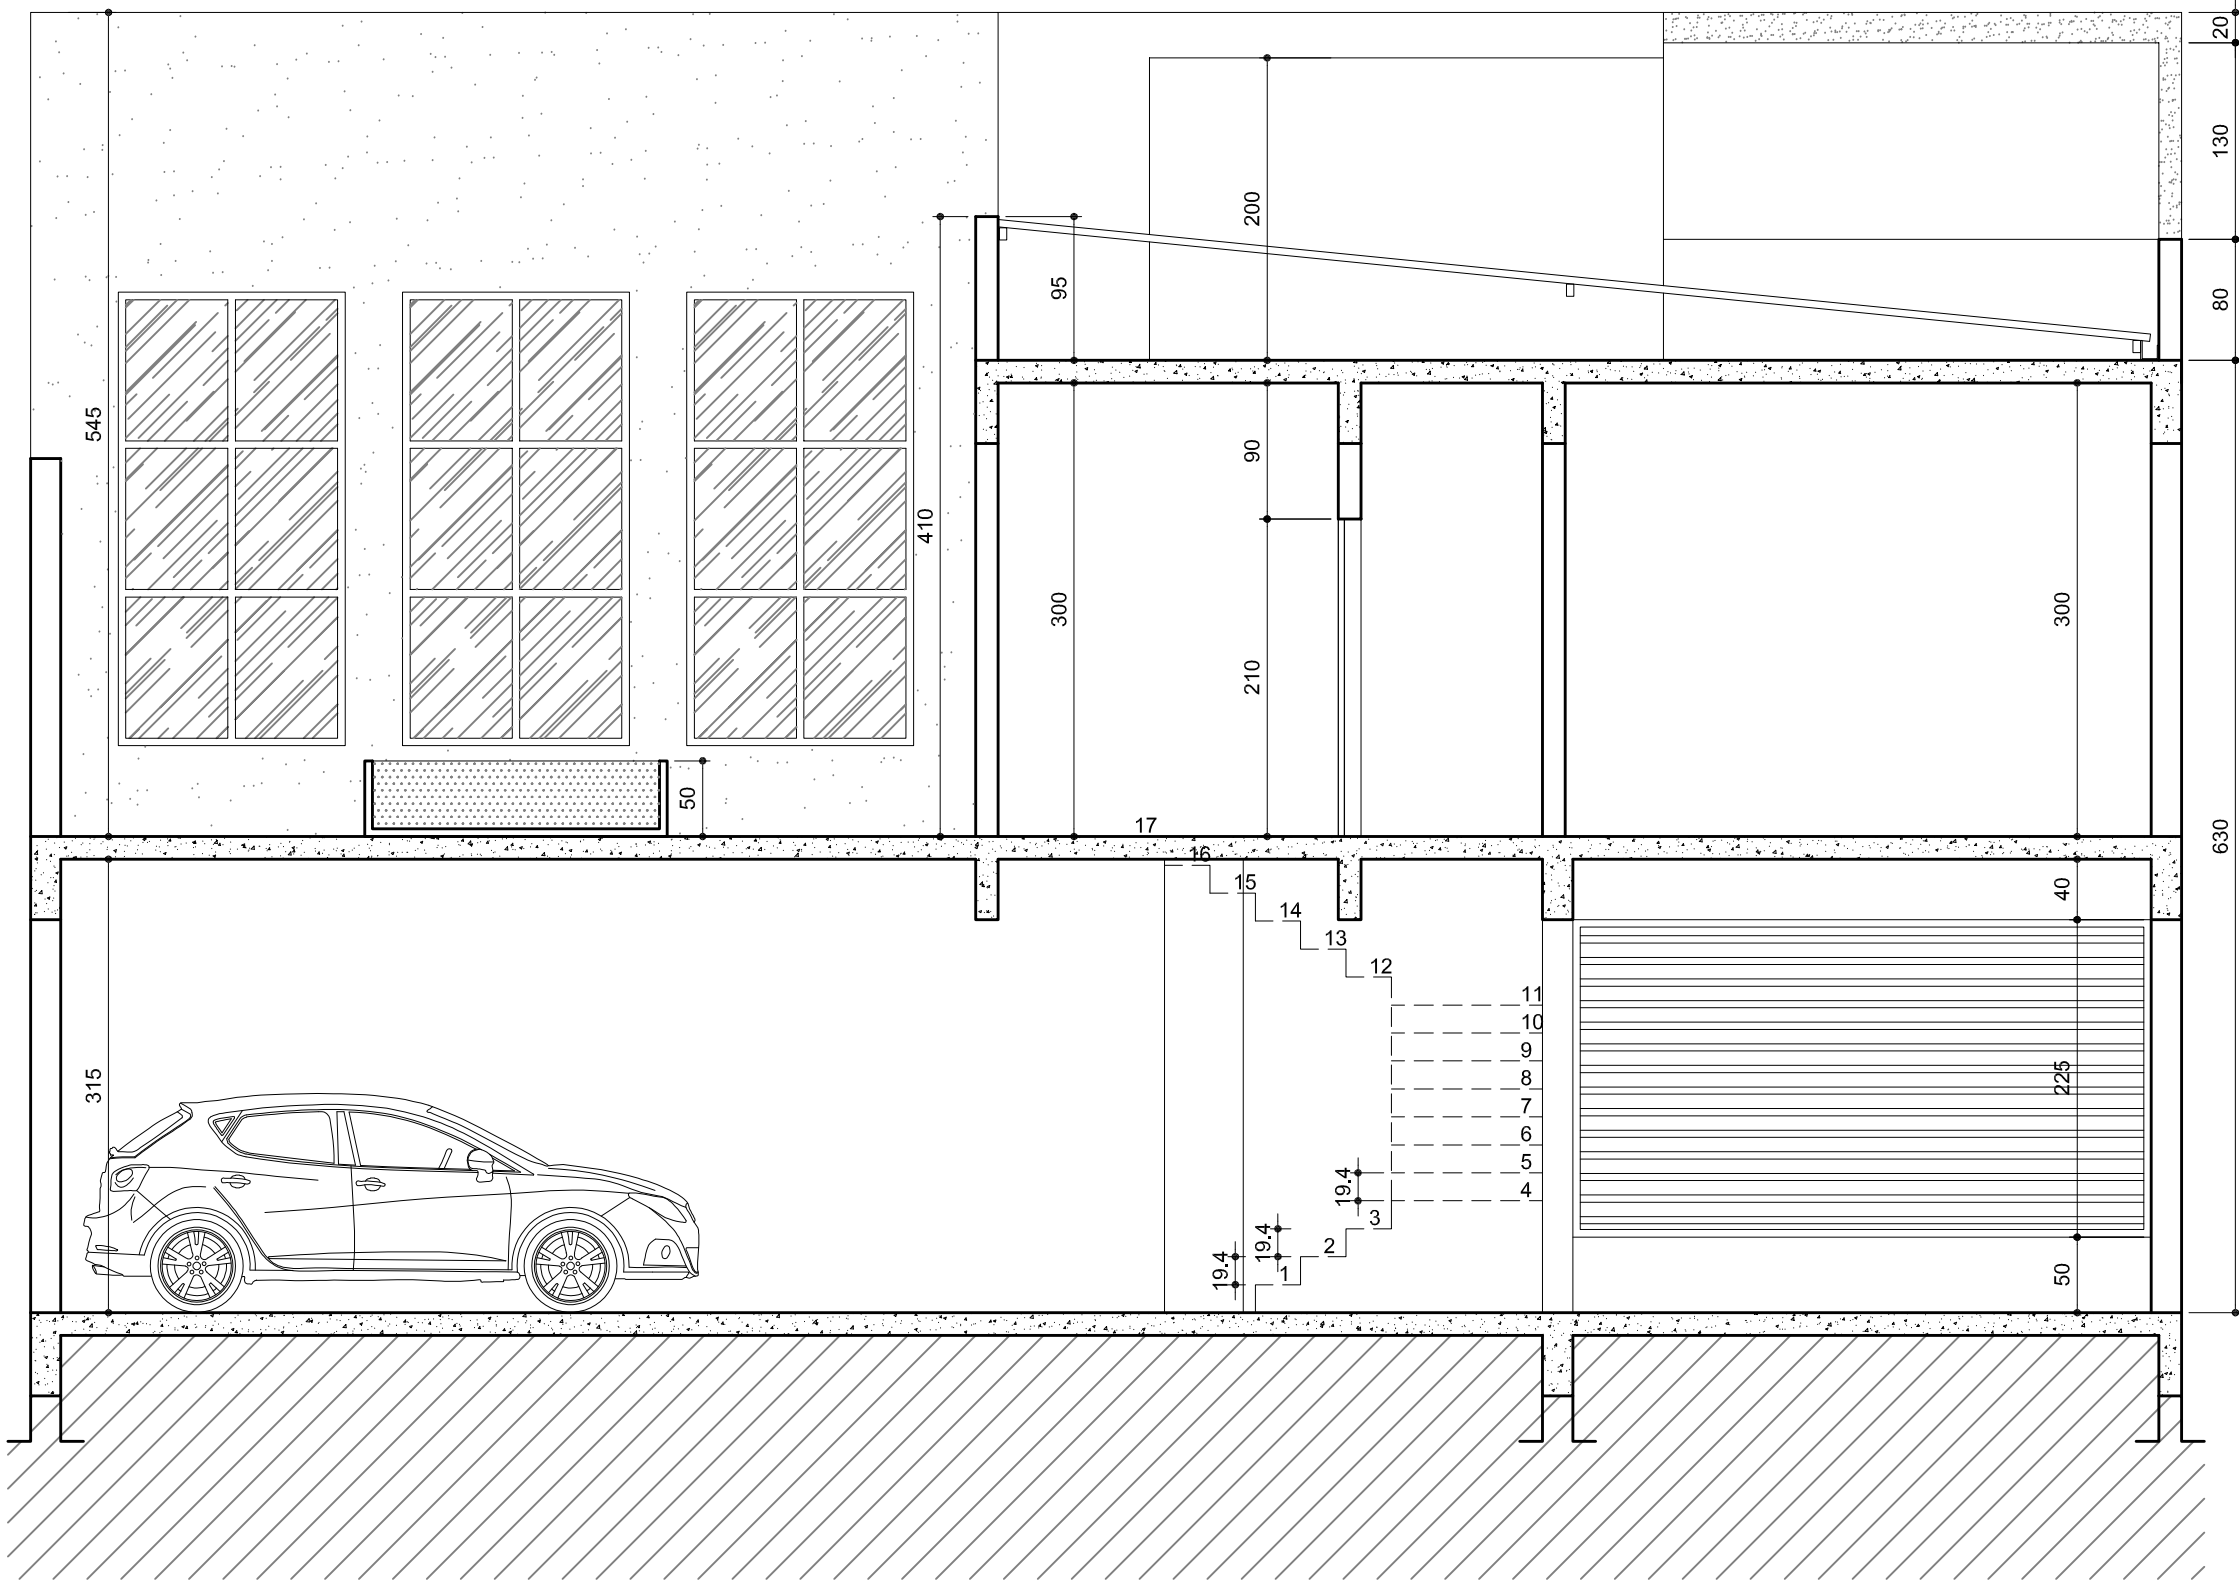

CORTE "BB"
ESC:1/50

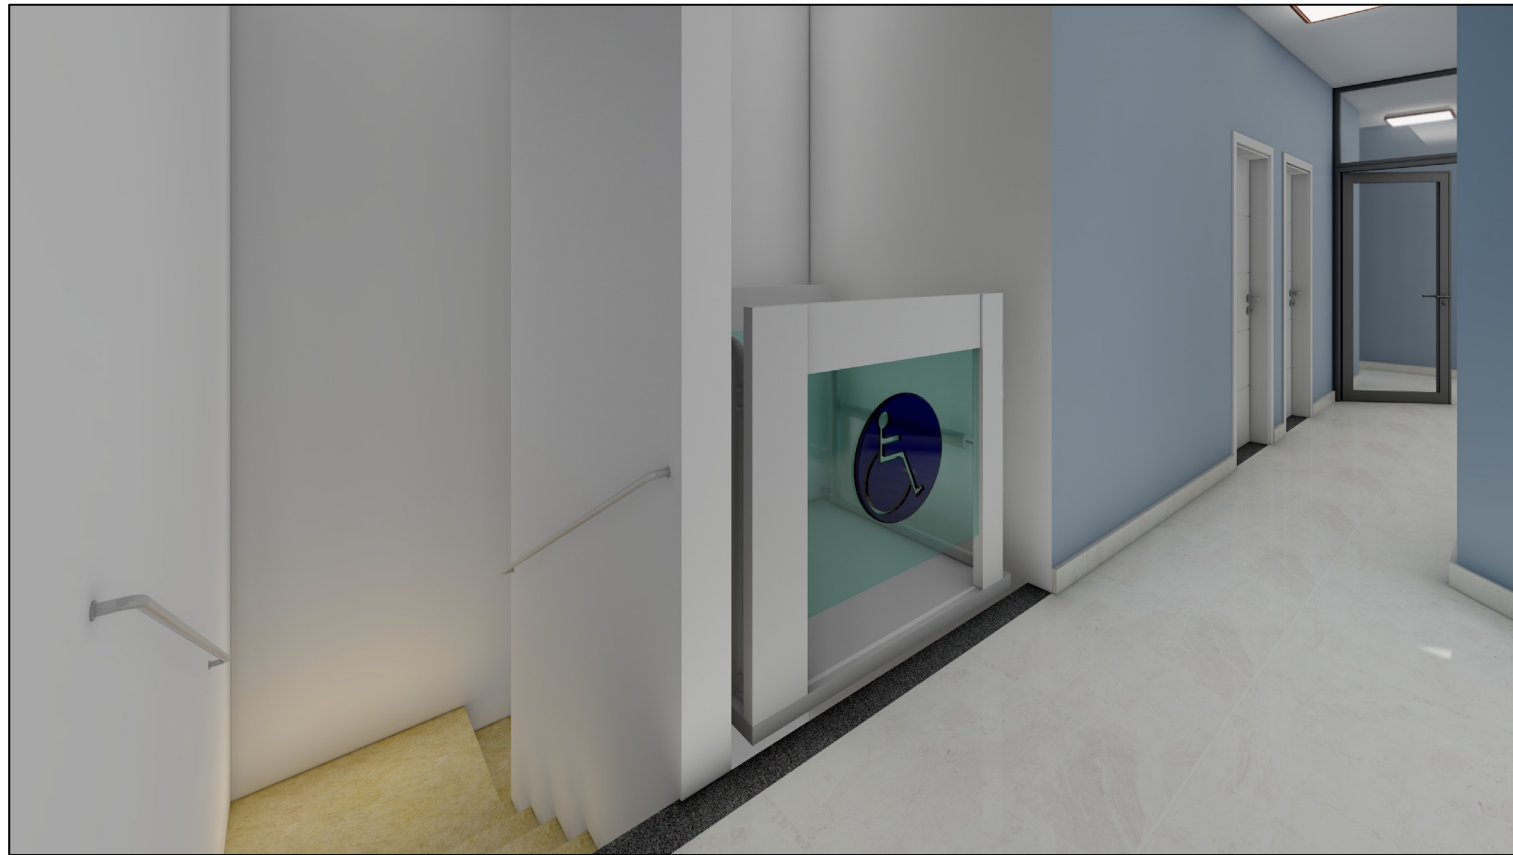

LEGENDA:

OBSERVAÇÕES

ENGENHARIA

ALTERAÇÕES

Fausto Miranda de Queiroz Júnior

Engenheiro Civil

CREA-MG: 217.983-D

fausto-queiroz@hotmail.com

FONE: (33) 98831-9009

PROJETO

PROJETO ARQUITETÔNICO

SEDE DA CÂMARA MUNICIPAL DE SANTO ANTÔNIO DO RIO ABAIXO-MG

DESCRIÇÃO

CORTES E SIMULAÇÃO 3D

LOCAL

RUA MAJOR QUINTÃO, 39 - CENTRO - SANTO ANTÔNIO DO RIO ABAIXO - MG

CLIENTE / PROPRIETÁRIO / ÓRGÃO

PROPRIETÁRIO

JUVENILDO ANTÔNIO DE SA

PRESIDENTE DA CÂMARA

RNP - 141859920 - Registro Nacional Profissional

CREA - MG: 217.983-D

INDICADA

469,41 M²

INDICADO m

DESENHISTA

11/12/2023

FOLHA

001

003