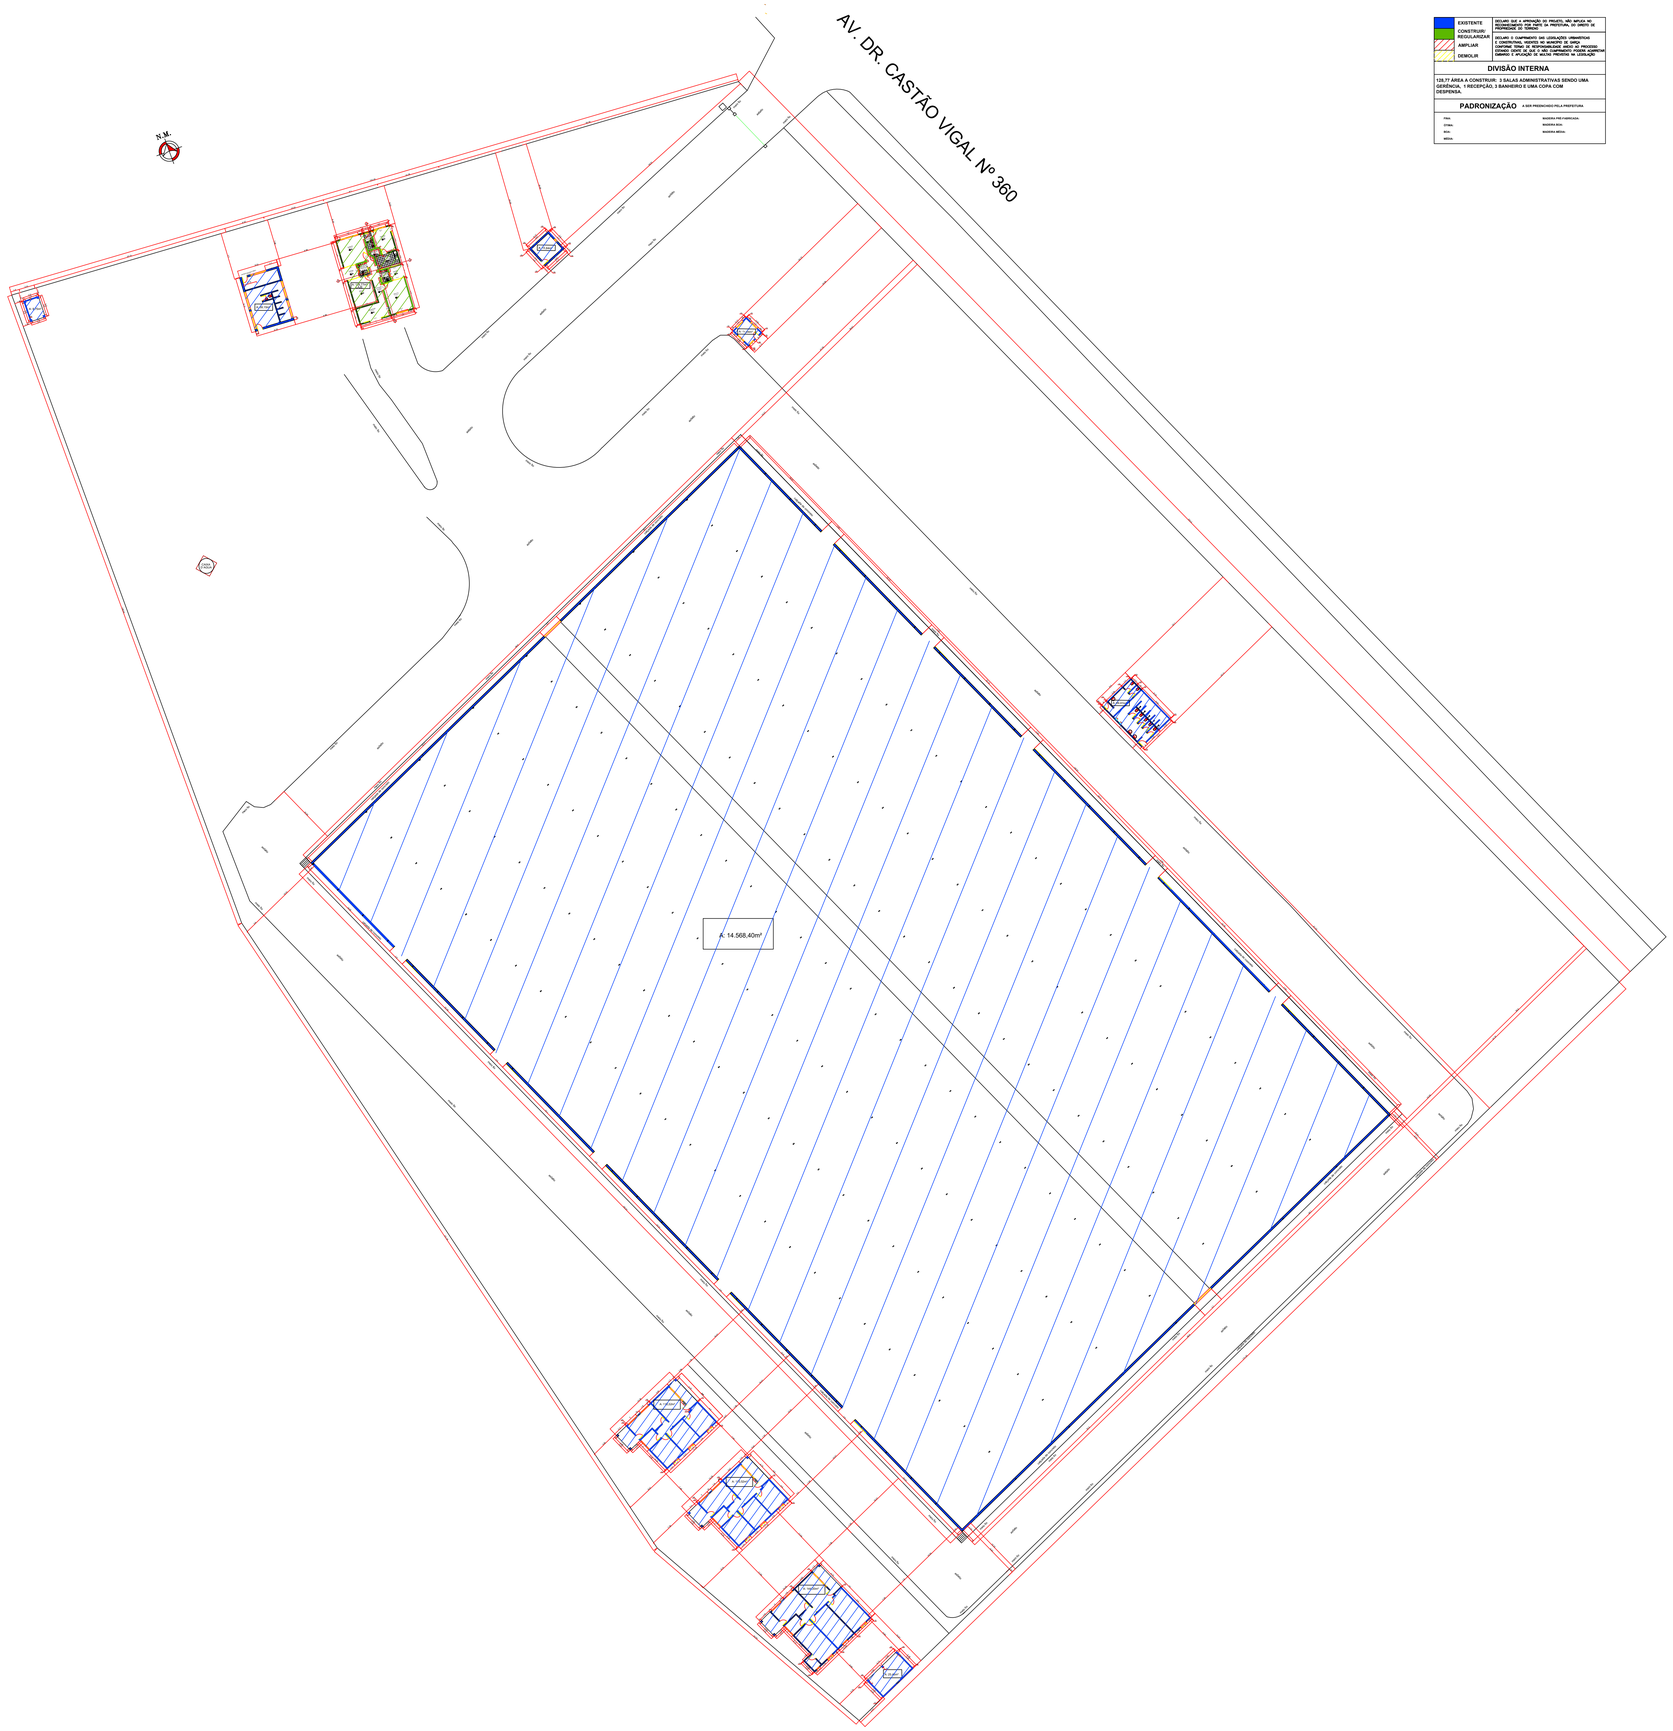


EXISTENTE	DECLARO QUE A APROVAÇÃO DO PROJETO, NÃO IMPLICA NO RECONHECIMENTO POR PARTE DA PREFEITURA, DA ÁREA DE PROPRIEDADE DO TERRENO
CONSTRUIR/ REGULARIZAR	DECLARO O CUMPRIMENTO DAS LEGISLAÇÕES URBANÍSTICAS E CONSTRUTIVAS, VIGENTES NO MUNICÍPIO DE SANTOS
AMPLIAR	DECLARO QUE ESTOU CIENTE DE QUE NO CASO DE PROCESSO CITADO ACIMA DE 365 O VEM CUMPRIMENTO PODERÁ ACARRETAR TAMBÉM O ARQUIVO DA MESMA PRENISTE NA LEGISLAÇÃO
DEMOLIR	

DIVISÃO INTERNA

125,77 ÁREA A CONSTRUIR: 3 SALAS ADMINISTRATIVAS SENDO UMA GERÊNCIA, 1 RECEPÇÃO, 3 BANHEIRO E UMA COPA COM DISPENSA.

PADRONIZAÇÃO A SER PREENCHIDO PELA PREFEITURA

FINAL	MADEIRA PRÉ FABRICADA
STAMA	MADEIRA BOA
REAL	MADEIRA MÉDIA
MÉDIA	

PROJETO SIMPLIFICADO

FOLHA 1/1

SECRETARIA MUNICIPAL DE PLANEJAMENTO E DESENVOLVIMENTO URBANO

TÍTULO:
CONSTRUÇÃO COMERCIAL

PROPRIETÁRIO:
COMPANHIA NACIONAL DE ABASTECIMENTO (CONAB)

LOCAL:
AV, DOUTOR GASTÃO VIDIGAL N°360
QUADRA:
LOTE:
N° CADASTRO IMOBILIÁRIO:

ESCALA: 1:350

BAIRRO: VILA SALGUEIRO

DATA: 04/11/2024


QUADRO DE ÁREAS:	M²
TERRENO	36.638,50
EXISTENTE CONSTRUIR	15.119,35
AMPLIAÇÃO	128,77
DEMOLIÇÃO	00,00
TOTAL	00,00
	15.248,12

AUTOR DO PROJETO

JOSÉ HENRIQUE SERRA
ENGENHEIRO CIVIL
CREA: 5070715636

RESPONSÁVEL TÉCNICO:

JOSÉ HENRIQUE SERRA
ENGENHEIRO CIVIL
CREA: 5070715636

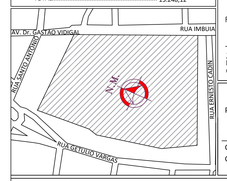

PROPRIETÁRIO DO IMÓVEL:

CIA NACIONAL DE ABASTECIMENTO
CNPJ: 26.461.699/0071-93

APROVAÇÃO PREFEITURA