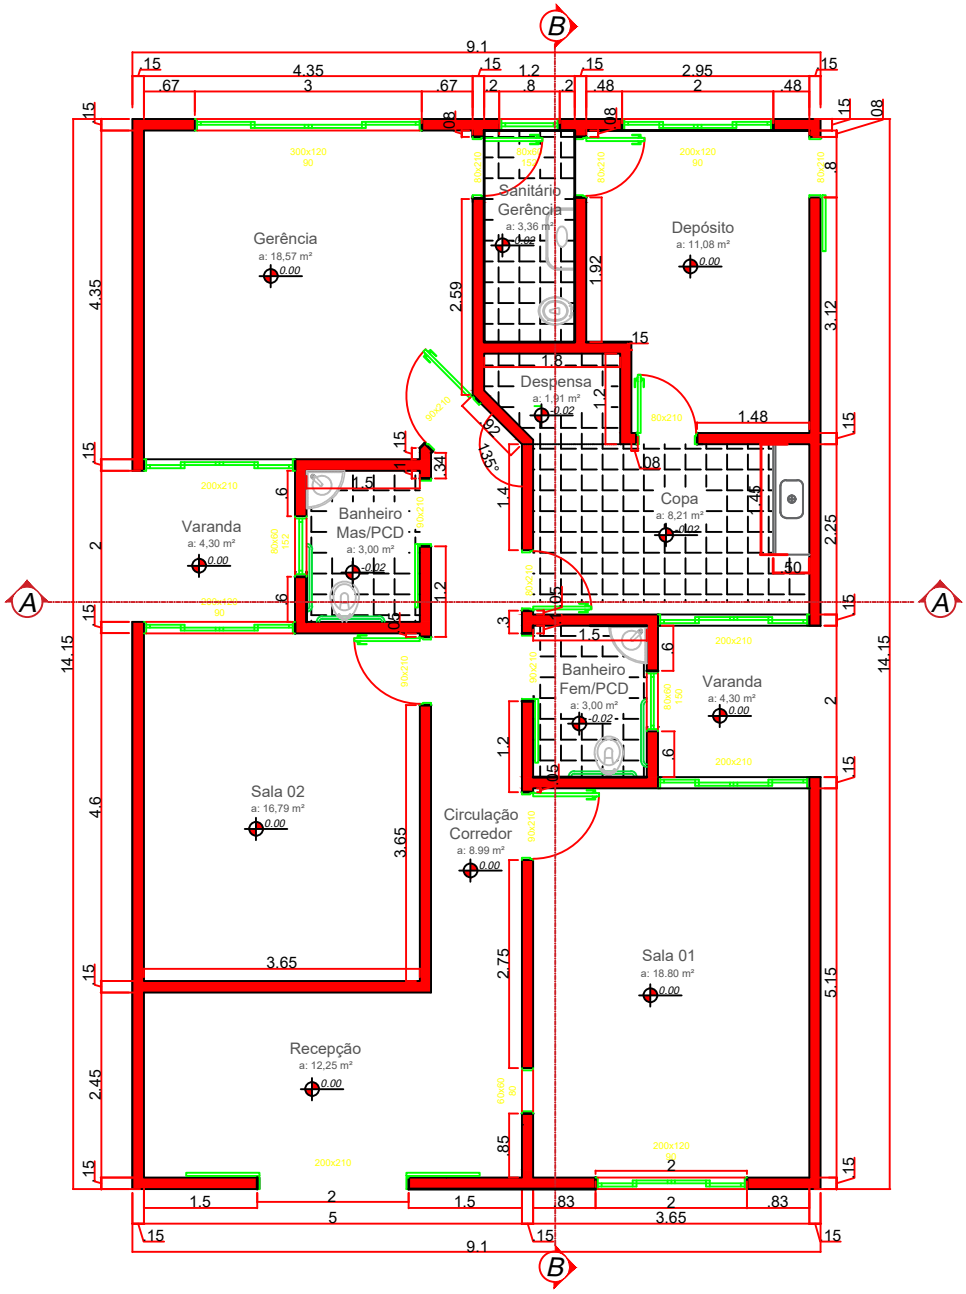



PLANTA TÉRREO

esc 1:100

PROJETO:

PROJETO EXECUTIVO CONAB- GARÇA

PROJETISTA: JOSÉ SERRA	ESCALA: 1:100
DATA: 13/12/2024	FOLHA: 00/00

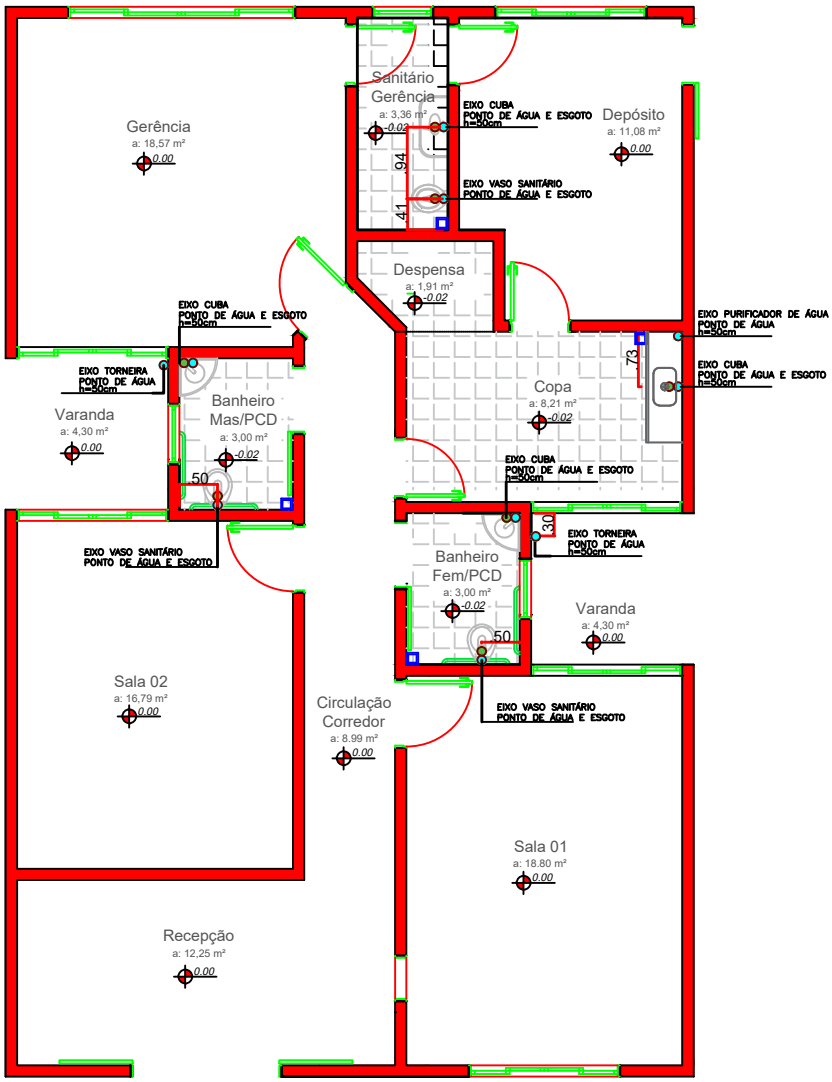

LEGENDA	
	Ponto de água
	Ponto de esgoto
	Ralo 15x15cm


PONTOS HIDRÁULICOS

esc 1:100

PROJETO:

PROJETO EXECUTIVO CONAB- GARÇA

PROJETISTA: JOSÉ SERRA	ESCALA: 1:100
DATA: 13/12/2024	FOLHA: 00/00

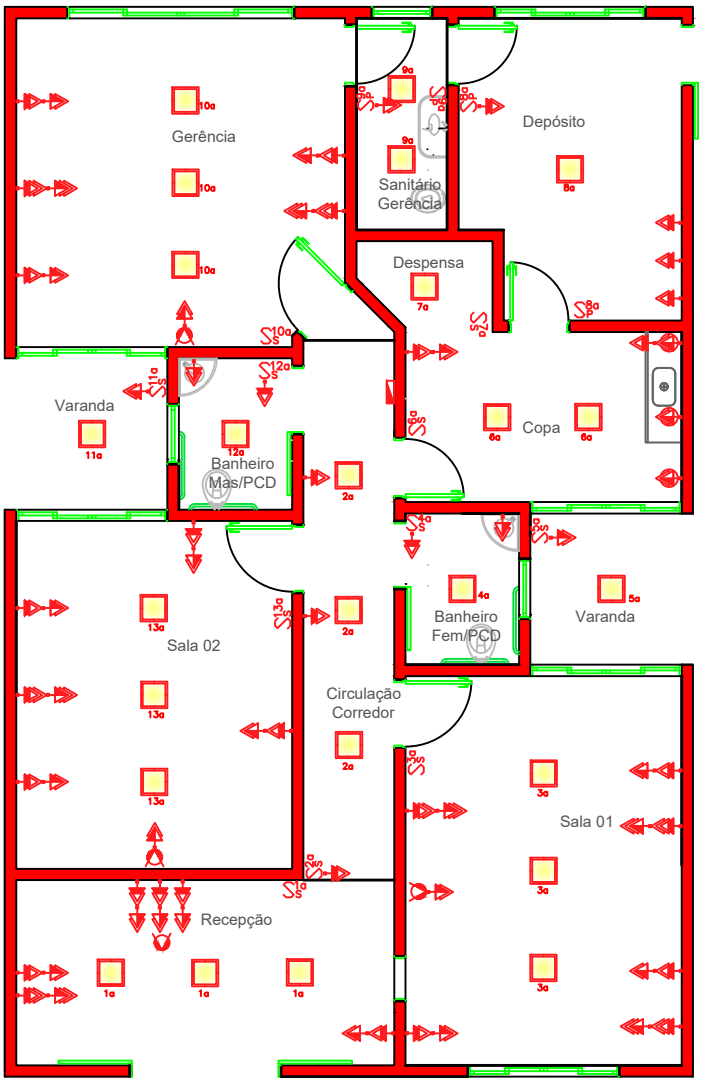

LEGENDA

SÍMBOLO	DESCRIÇÃO
	QUADRO DE DISTRIBUIÇÃO DE FORÇA
	TOMADA DUPLA 127V/10A A 60CM
	TOMADA TRIPLA 127V/10A A 60CM
	TOMADA DUPLA 127V/10A A 110CM
	TOMADA TRIPLA 127V/10A A 110CM
	TOMADA DUPLA 127V/20A A 110CM
	INTERRUPTOR SIMPLES
	INTERRUPTOR PARALELO

OBS.: 1- Todas as tomadas de áreas molhadas deverão ser de 20A;
2- Cada ambiente está demarcado com a sua cor e os números representam os circuitos;
3- Manter todas as tomadas existentes.


PONTOS ELÉTRICOS E CIRCUITOS

esc 1:100

PROJETO:

PROJETO EXECUTIVO CONAB- GARÇA

PROJETISTA: JOSÉ SERRA	ESCALA: 1:100
DATA: 13/12/2024	FOLHA: 00/00

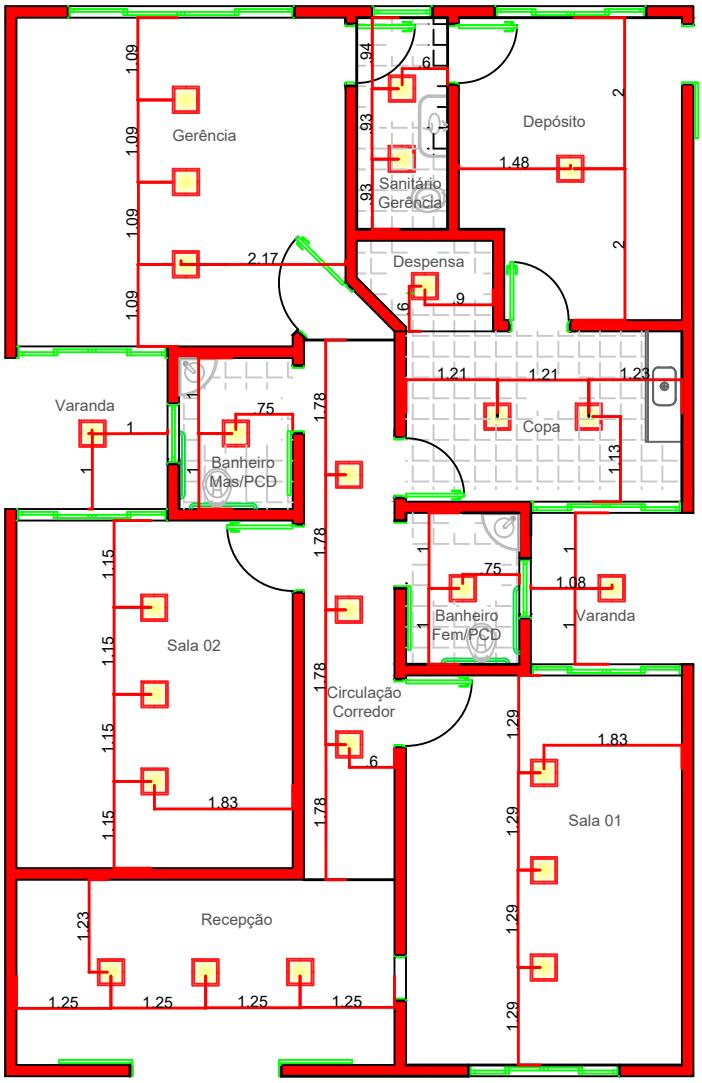

LEGENDA

Plafon Led de sobrepor 30x30
25 unidades

OBS.: Todas as medidas são de eixo a eixo

PONTOS LUMINOTÉCNICOS

esc 1:100

PROJETO:

PROJETO EXECUTIVO CONAB- GARÇA

PROJETISTA: JOSÉ SERRA	ESCALA: 1:100
DATA: 13/12/2024	FOLHA: 00/00

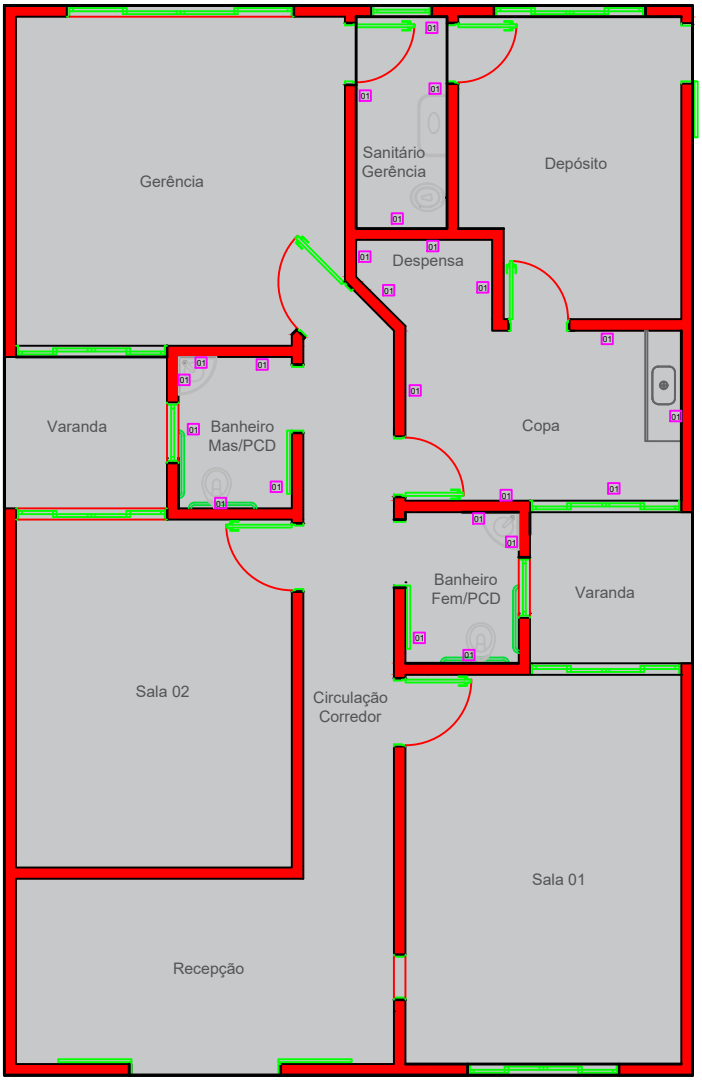


TABELA QUANTITATIVO PISOS E REVESTIMENTOS		
ITEM	ESPECIFICAÇÃO PRODUTO	QUANTIDADE
	PISO CERÂMICO BOLD	128,77m²
01	PISO CERÂMICO BOLD – REVESTIR A PAREDE INTEIRA	111,45m²


PISOS E REVESTIMENTOS

esc 1:100

PROJETO:

PROJETO EXECUTIVO CONAB- GARÇA

PROJETISTA: JOSÉ SERRA	ESCALA: 1:100
DATA: 13/12/2024	FOLHA: 00/00

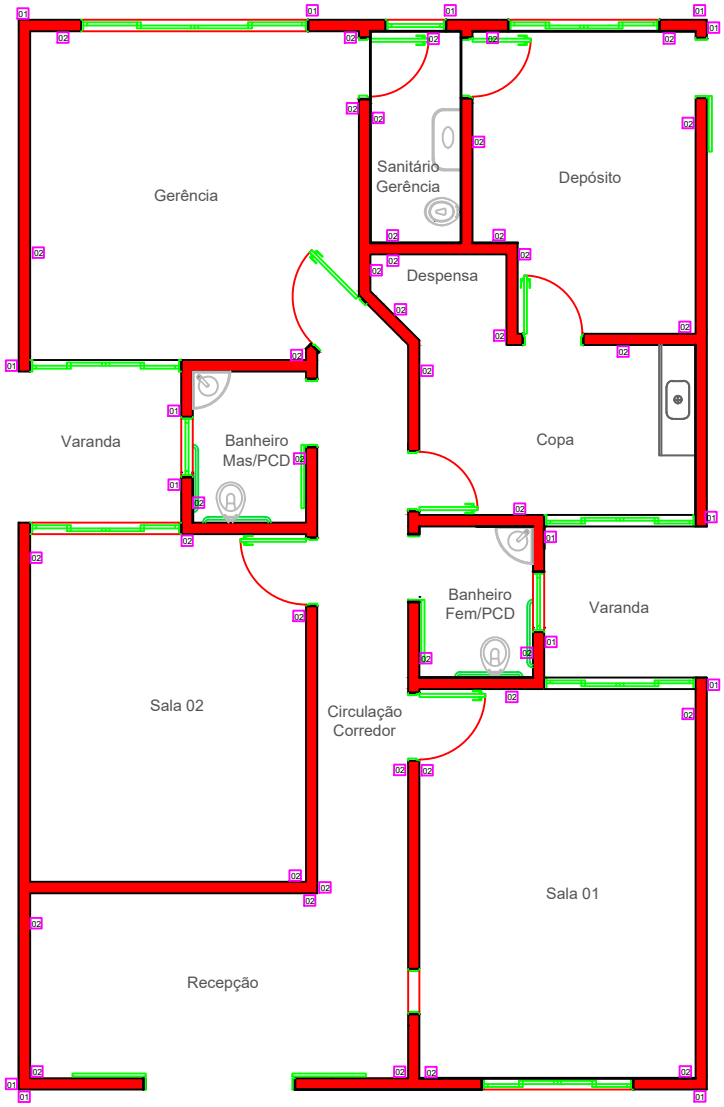

RELAÇÃO DE PINTURA	
ITEM	COR/ESPECIFICAÇÃO PRODUTO
01	PINTURA EXTERNA COM TINTA BASE PVA ACRÍLICA
02	PINTURA INTERNA COM MASSA CORRIDA

OBS.:
1- Sempre passar 2 demãos de tinta.

PINTURA
esc 1:100

PROJETO:

PROJETO EXECUTIVO CONAB- GARÇA

PROJETISTA: JOSÉ SERRA	ESCALA: 1:100
DATA: 13/12/2024	FOLHA: 00/00