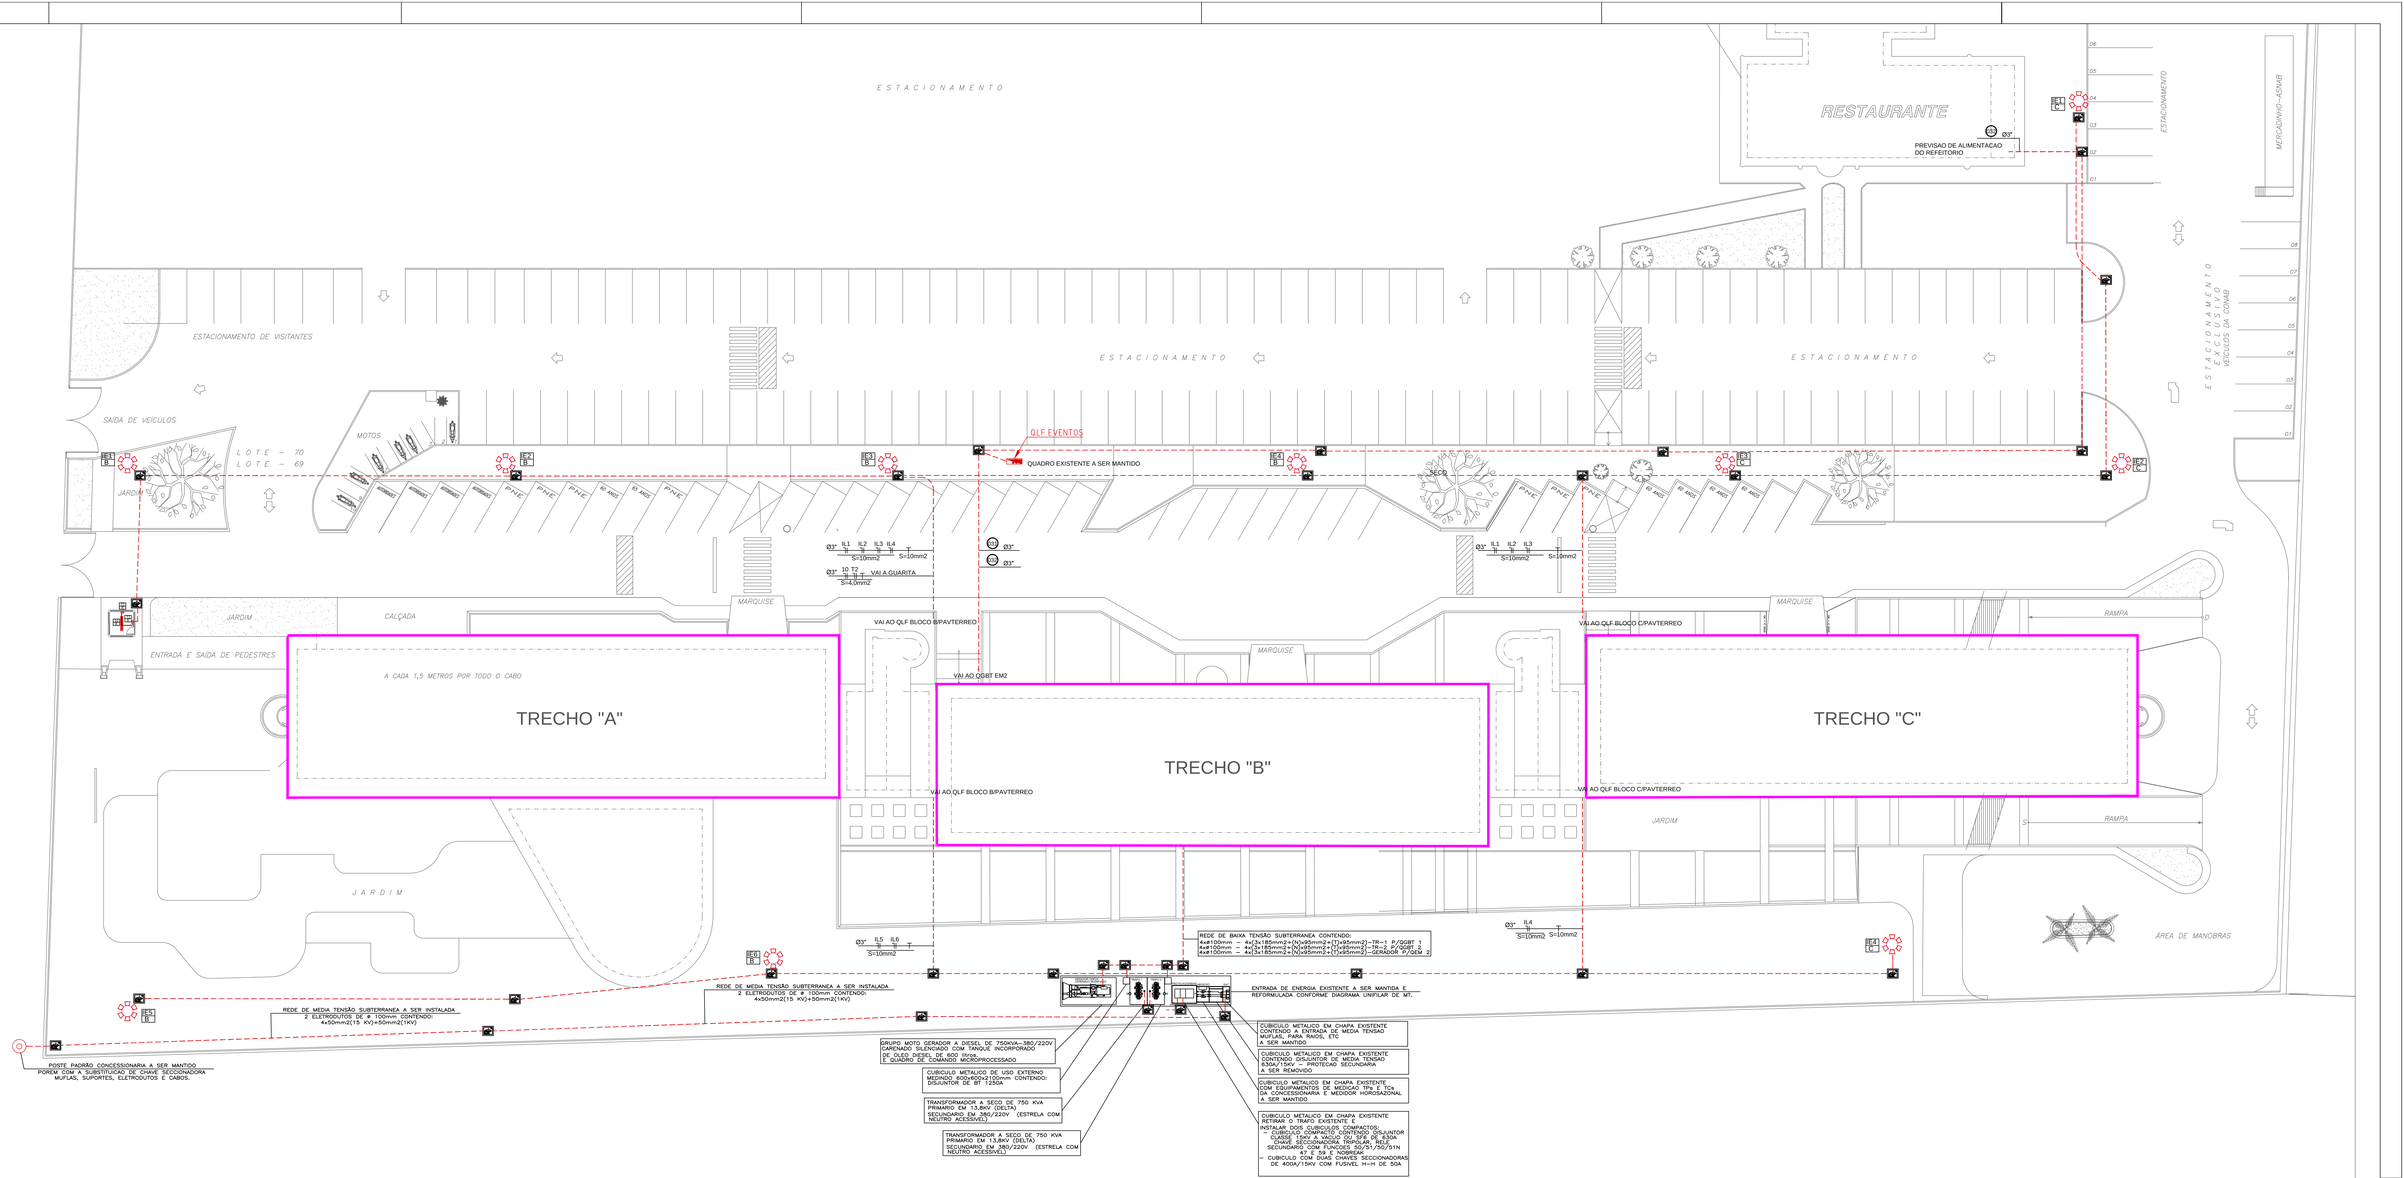


IMPLANTACÃO

ESCALA 1:200


SIMBOLOGIA - ELÉTRICA

IDENTICAÇÃO	DESCRIÇÃO
	ELETRODUTO EM AÇO GALVANIZADO A FOGO PESADO APARENTE
F | N | T	INDICACÃO DA FIACÃO FASE, NEUTRO, RETORNO E TERRA RESPECTIVAMENTE
	ELETRODUTO DE PEAD EMBUTIDO NO PISO
	POSTE TELECONICO METALICO DE ALTURA UTIL DE 10m EQUIPADO COM 6(SEIS) PROJETORES COM LAMPADA DE LED DE 500W
20	INDICACÃO DO NUMERO DO ALIMENTADOR DE BAIXA TENSÃO


NOTAS GERAIS

1- ELETRODUTOS EXTERNOS EMBUTIDOS NO PISO SERÃO CORRUGADOS PEAD DE DIAMETRO Ø3" ONDE NÃO INDICADOS
2- CAIXAS NÃO INDICADAS TERÃO DIMENÕES MINIMAS DE 60x60x60cm. COM TAMPA DE FERRO FUNDIDO COM INDICACÕES DE IDENTIFICACÃO "ELETRICA" E FUNDO DE BRITA ..


DIMENSÕES	PVC LISO 114mm			PVC LISO 132mm				PEAD-CORRUGADO 124,5mm				PEAD-CORRUGADO 155,5mm			
	1x2	2x2	1x4	2x3	1x2	2x2	1x4	2x3	1x2	2x2	1x4	2x3	1x2	2x2	1x4	2x3
A	420	420	710	570	460	460	780	620	440	440	750	590	500	500	880	690
B	280	420	280	420	300	460	300	460	290	440	290	440	320	500	320	500
C	600	600	800	600	600	600	800	650	600	600	800	600	600	600	900	700
H	H = 600 (NO MINIMO NO CASO DE PASSEIOS) H = 800 (NO MINIMO NO CASO DE LEITO CARROÇÁVEL)															

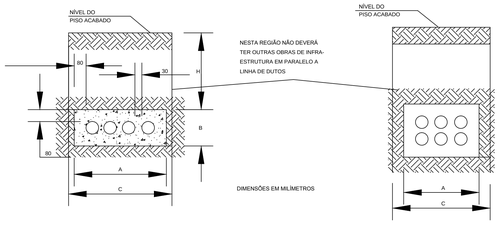


DETALHE DAS CAIXAS DE PASSAGEM NO PISO
SEM ESCALA

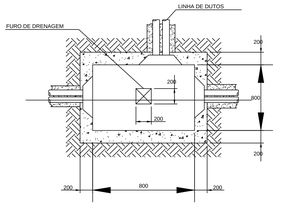

PLANTA
MATERIAL: CONCRETO ARMADO (fck=20MPa E AÇO CA-50)
DIMENSÕES EM MILIMETROS

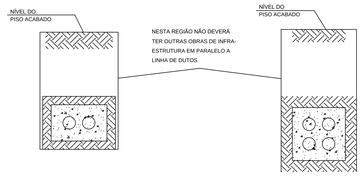

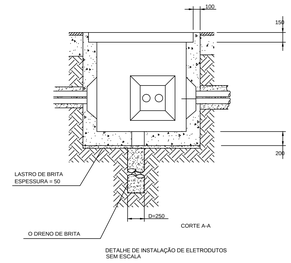

CORTE A-A

DETALHE DE INSTALAÇÃO DE ELETRODUTOS
SEM ESCALA

No.	DATA	DES.	DESCRIÇÃO
00	06/12/2025	Márcio	Emissão Inicial

CONAB
Companhia Nacional de Abastecimento

EMPREENDIMENTO: **EDIFICIO SEDE - CONAB BRASILIA**

PROJETO: **PROJETO DE MEDIA E BAIXA TENSÃO**

LOCAL: SGAS – Bloco 901 – Bloco "A" – Lote 69 – Brasília –DF

DIRETOR DE OBRAS DE EDIFICAÇÕES: ..... DISCIPLINA: ELÉTRICA

PROPRIETÁRIO: ..... FASE: BASICO

GOVERNO DO DISTRITO FEDERAL

ORGAO/REPRESENTANTE LEGAL: **CONAB - Companhia Nacional de Abastecimento**

AUTOR DO PROJETO: ENG. MÁRCIO TAKESHI YOSHIDA, WNO SERVICE LTDA. — CREA/CAU (AUTOR) SP–060135932/D; CREA/CAU (EMPRESA) SP–048242/I

CO–AUTOR DO PROJETO: ..... — CREA/CAU (AUTOR); CREA/CAU (EMPRESA)

RESPONSÁVEL TÉCNICO DA OBRA E/OU SERVIÇOS TÉCNICOS: RESPONSÁVEL TÉCNICO OBRA, EMPRESA RESPONSÁVEL OBRA — CREA/CAU (RESP.); CREA/CAU (EMPRESA)

TÍTULO: **IMPLANTACÃO - REDES DE MEDIA E BAIXA TENSÃO PLANTA DE IMPLANTACÃO**

Nº DA FOLHA: **01/08**

TOTAL DE FOLHAS: **8**

ARQUIVO:	DATA:	ESCALA:	FORMATO:	UNIDADE:	DESENHO:
	15/07/2025	INDICADA	A0	–	MÁRCIO