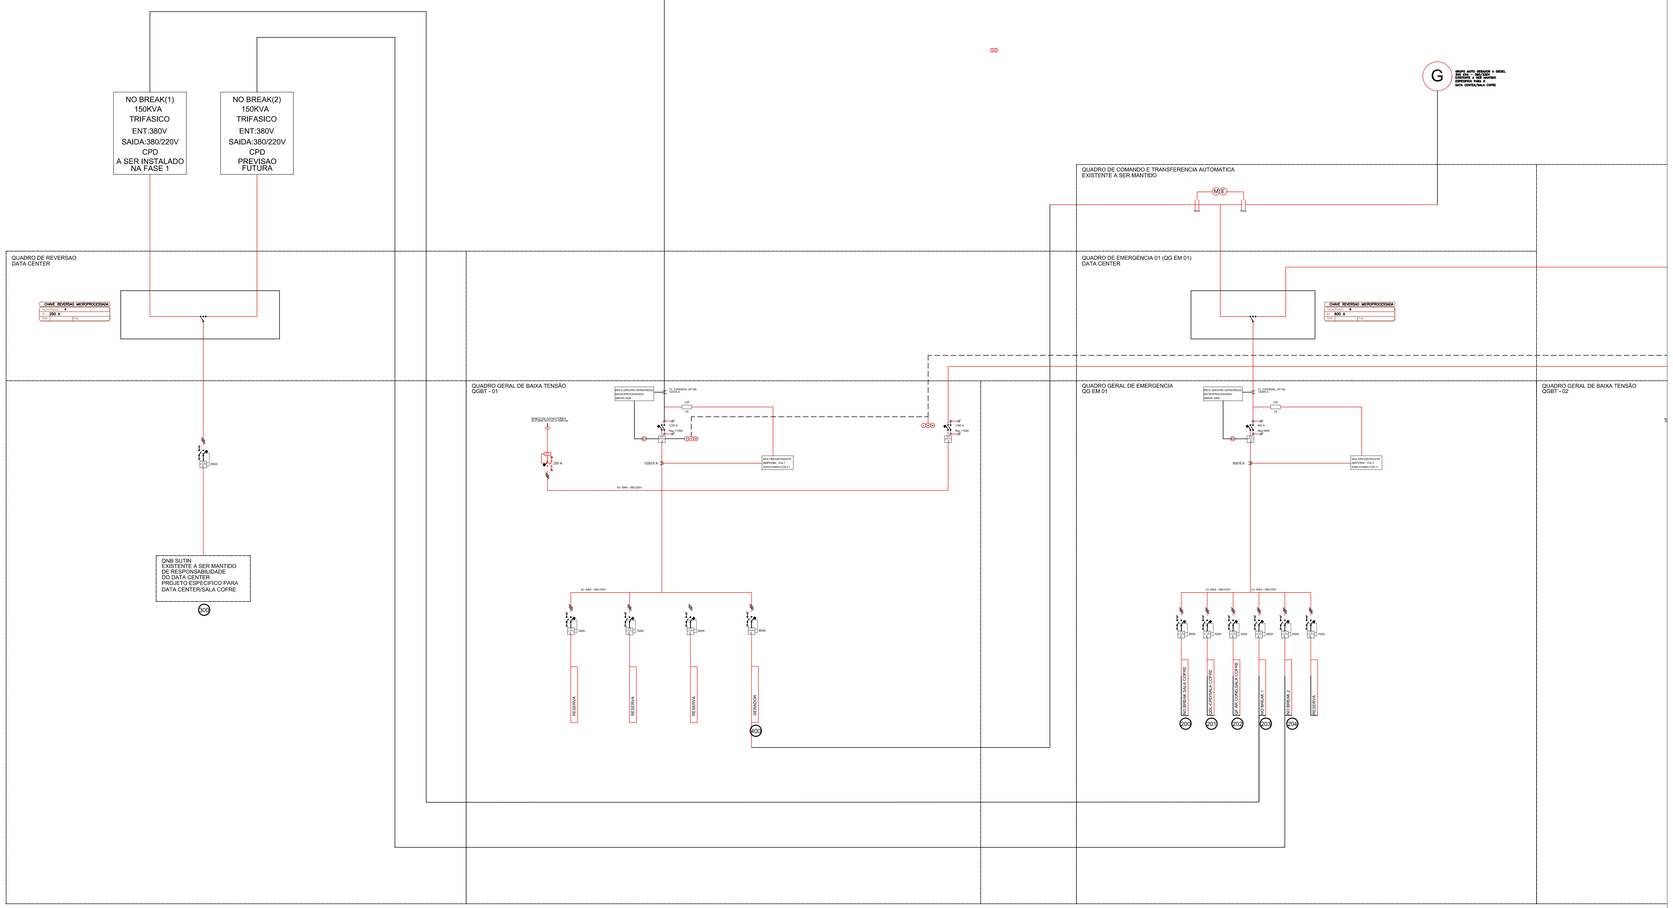


SIMBOLOGIA - ELÉTRICA

IDENTICAÇÃO	DESCRIÇÃO
G	GRUPO MOTOGERADOR A DIESEL, DE 750KVA DE 380/220V COM TANQUE DE OLEO, E QUADRO DE COMANDO E TRANSFERENCIA AUTOMATICA E DE PROTECAO.
	DISJUNTOR TRIPOLAR EM CAIXA MOLDADA OU ABERTO
M/E	INTERTRAVAMENTO ELETRICO E MECANICO
IC	TRANSFORMADOR DE CORRENTE
BD	BOBINA DE DESLIGAMENTO
K	INTERTRAVAMENTO COM CHAVE "KIRK"
XX	NUMERO DO ALIMENTADOR INDICADO NA "TABELA DE ALIMENTADORES"

NOTAS GERAIS

1- AS UPS 1 E UPS 2 SERÃO NOVAS COMPLETAS INCLUSIVE BATERIAS SELADAS ESTACIONARIAS , VER MEMORIAL DESCRITIVO

2 - A UPS 3 E EXISTENTE E SERA MANTIDA.

DIAGRAMA UNIFILAR DE BAIXA TENSÃO-QGBT-01/QUADRO DE REVERSÃO-DATA CENTER

SEM ESCALA

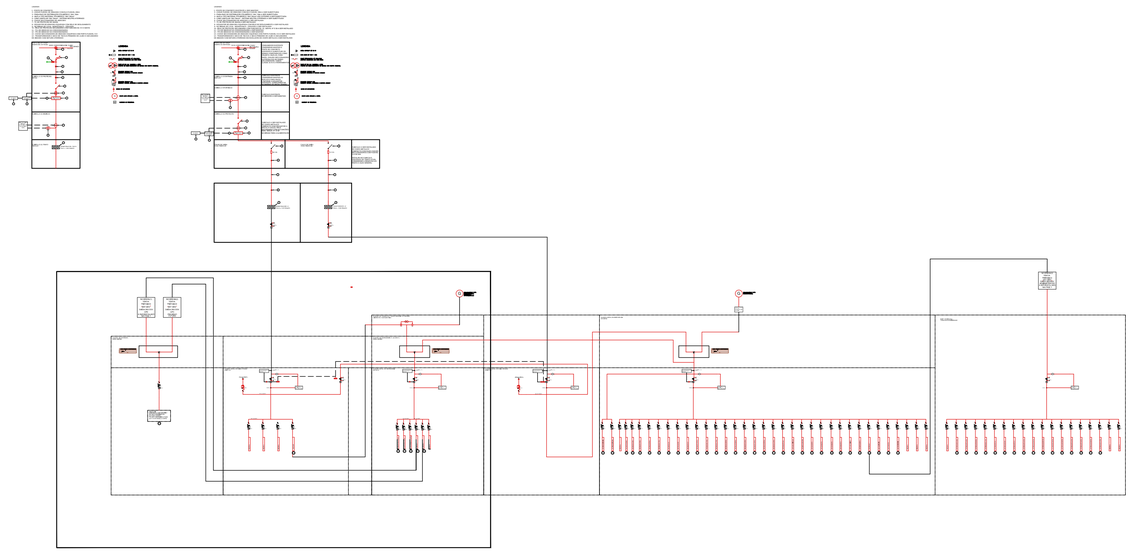


DIAGRAMA CHAVE

SEM ESCALA

No.	DATA	DES.	DESCRIÇÃO
00	06/12/2025	Márcio	Emissão Inicial

CONAB
Companhia Nacional de Abastecimento

EMPREENDIMENTO:
EDIFICIO SEDE - CONAB
BRASILIA

PROJETO:
PROJETO DE MEDIA E BAIXA TENSÃO

LOCAL:
SGAS – Bloco 901 – Bloco "A" – Lote 69 – Brasília _DF

DIRETOR DE OBRAS DE EDIFICAÇÕES:

DISCIPLINA:
ELÉTRICA

PROPRIETÁRIO:

FASE:
BASICO

GOVERNO DO DISTRITO FEDERAL

ÓRGÃO/REPRESENTANTE LEGAL:
CONAB - Companhia Nacional de Abastecimento

AUTOR DO PROJETO:
ENG. MÁRCIO TAKESHI YOSHIDA
MND SERVICE LTDA.
CREA/CAU (AUTOR) SP--060139328/D
CREA/CAU (EMPRESA) SP--0482428

CO--AUTOR DO PROJETO:
CREA/CAU (COAUTOR)
CREA/CAU (EMPRESA)

RESPONSÁVEL TÉCNICO DA OBRA E/OU SERVIÇOS TÉCNICOS:
RESPONSÁVEL TÉCNICO OBRA
EMPRESA RESPONSÁVEL OBRA
CREA/CAU (RESP.)
CREA/CAU (EMPRESA)

TITULO:
DIAGRAMA UNIFILAR DE BAIXA TENSÃO
QUADRO DE REVERSÃO DO DATA CENTER
QGBT-01
QG EM 01

Nº DA FOLHA:
03/08
TOTAL DE FOLHAS:
8

ARQUIVO:	DATA:	ESCALA:	FORMATO:	UNIDADE:	DESENHO:
	15/07/25	INDICADA	A0	–	MÁRCIO