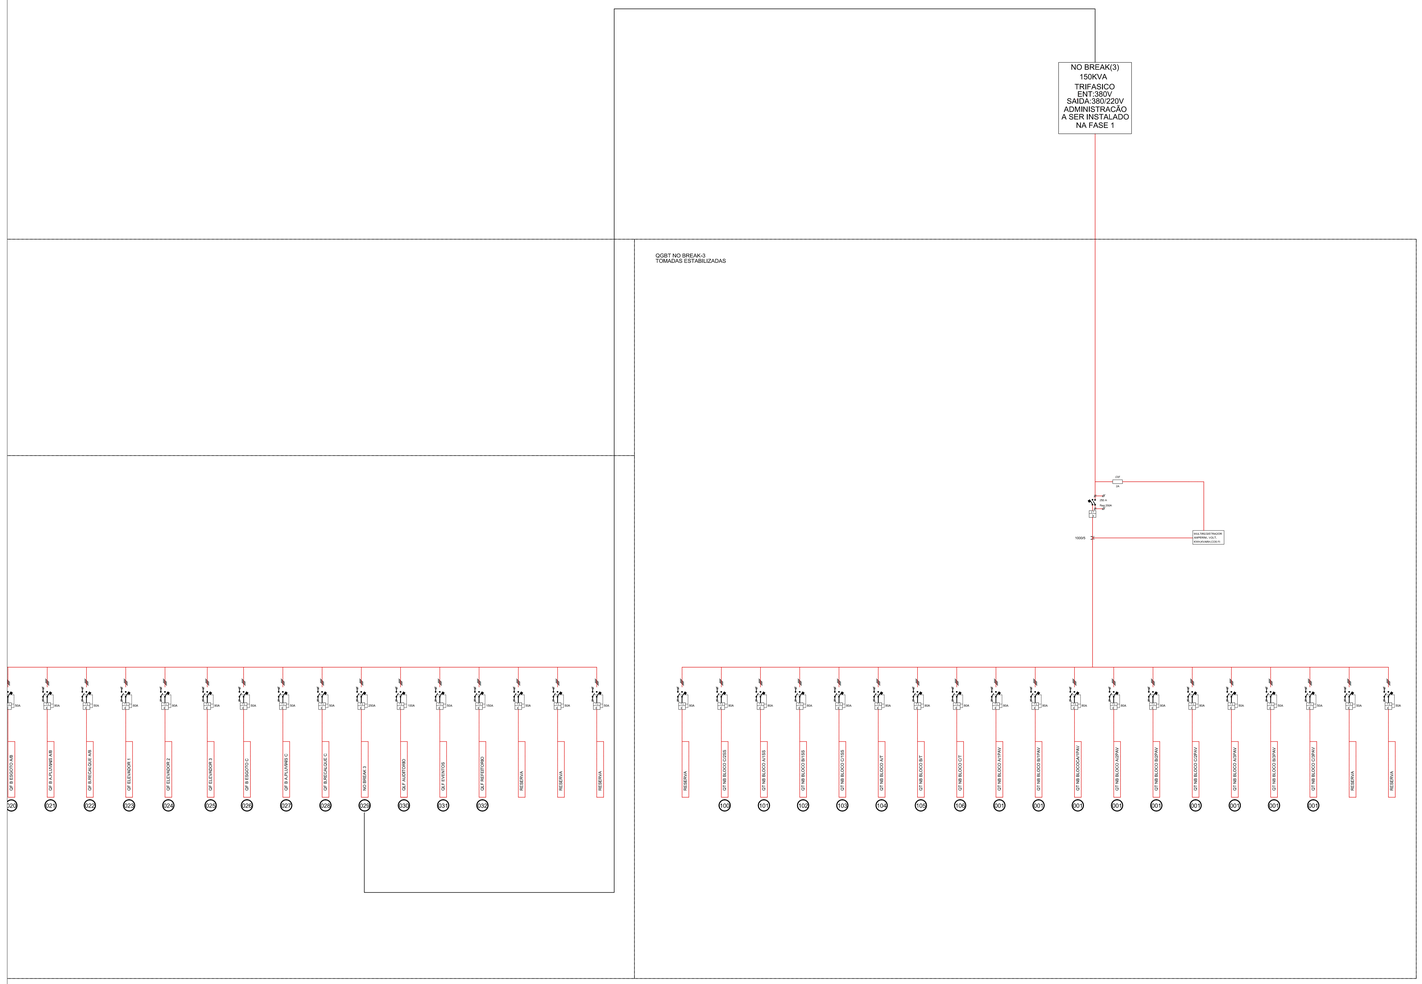


DIAGRAMA UNIFILAR DE BAIXA TENSÃO DO QGBT-NO BREAK 1

SEM ESCALA

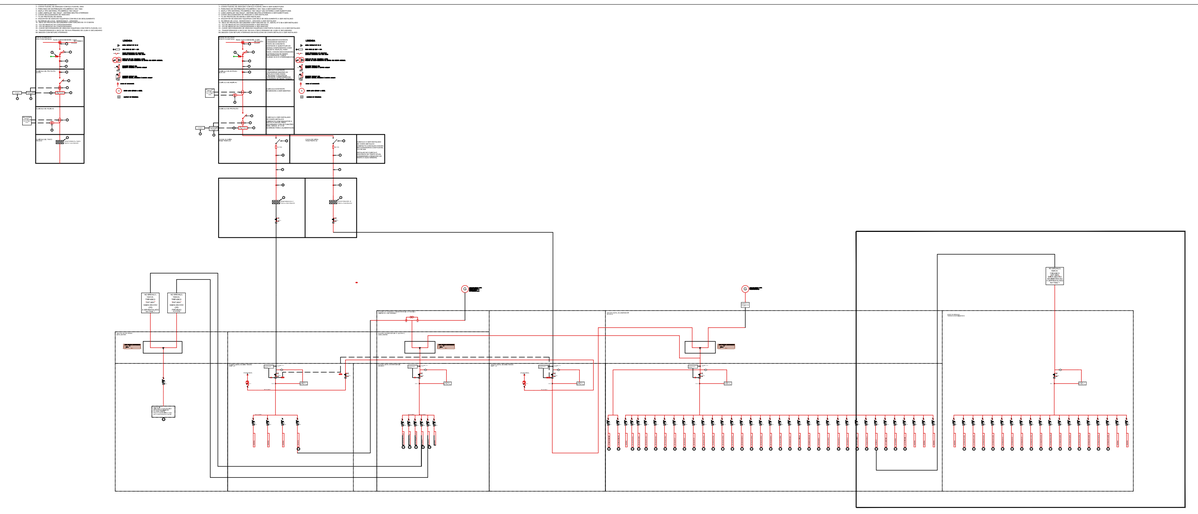


DIAGRAMA CHAVE

SEM ESCALA

SIMBOLOGIA - ELÉTRICA

IDENTIFICAÇÃO	DESCRIÇÃO
G	GRUPO MOTOGERADOR A DIESEL, DE 750KVA DE 380/220V COM TANQUE DE OLEO, E QUADRO DE COMANDO E TRANSFERENCIA AUTOMATICA E DE PROTECAO.
	DISJUNTOR TRIPOLAR EM CAIXA MOLDADA OU ABERTO
M/E	INTERTRAVAMENTO ELETRICO E MECANICO
IC	TRANSFORMADOR DE CORRENTE
BD	BOBINA DE DESLIGAMENTO
K	INTERTRAVAMENTO COM CHAVE "KIRK"
XX	NUMERO DO ALIMENTADOR INDICADO NA "TABELA DE ALIMENTADORES"

NOTAS GERAIS

1- AS UPS 1 E UPS 2 SERÃO NOVAS COMPLETAS INCLUSIVE BATERIAS SELADAS ESTACIONARIAS , VER MEMORIAL DESCRITIVO .
2 - A UPS 3 E EXISTENTE E SERA MANTIDA.

No.	DATA	DES.	DESCRIÇÃO
00	06/12/2025	Márcio	Emissão Inicial

CONAB
Companhia Nacional de Abastecimento

EMPREENDIMENTO:
EDIFICIO SEDE - CONAB
BRASILIA

PROJETO:
PROJETO DE MEDIA E BAIXA TENSÃO

LOCAL: SGAS – Bloco 901 – Bloco "A" – Lote 69 – Brasília _DF

DIRETOR DE OBRAS DE EDIFICAÇÕES:

DISCIPLINA: ELÉTRICA

PROPRIETÁRIO:

FASE: BASICO

GOVERNO DO DISTRITO FEDERAL

ORGÃO/REPRESENTANTE LEGAL:
CONAB - Companhia Nacional de Abastecimento

AUTOR DO PROJETO: ENG. MÁRCIO TAKESHI YOSHIDA – WIND SERVICE LTDA. — CREA/CAU (AUTOR) SP--060135932/D; CREA/CAU (EMPRESA) SP--1482428

CO--AUTOR DO PROJETO: ..... — CREA/CAU (COAUTOR); CREA/CAU (EMPRESA)

RESPONSÁVEL TÉCNICO DA OBRA E/OU SERVIÇOS TECNICOS: RESPONSÁVEL TÉCNICO OBRA – EMPRESA RESPONSÁVEL OBRA — CREA/CAU (RESP.); CREA/CAU (EMPRESA)

TITULO:
DIAGRAMA UNIFILAR DE BAIXXA TENSÃO
QGBT-02 E QG EM

Nº DA FOLHA: **05/08**

TOTAL DE FOLHAS: **8**

ARQUIVO:	DATA:	ESCALA:	FORMATO:	UNIDADE:	DESENHO:
	15/07/25	INDICADA	A0	–	MÁRCIO