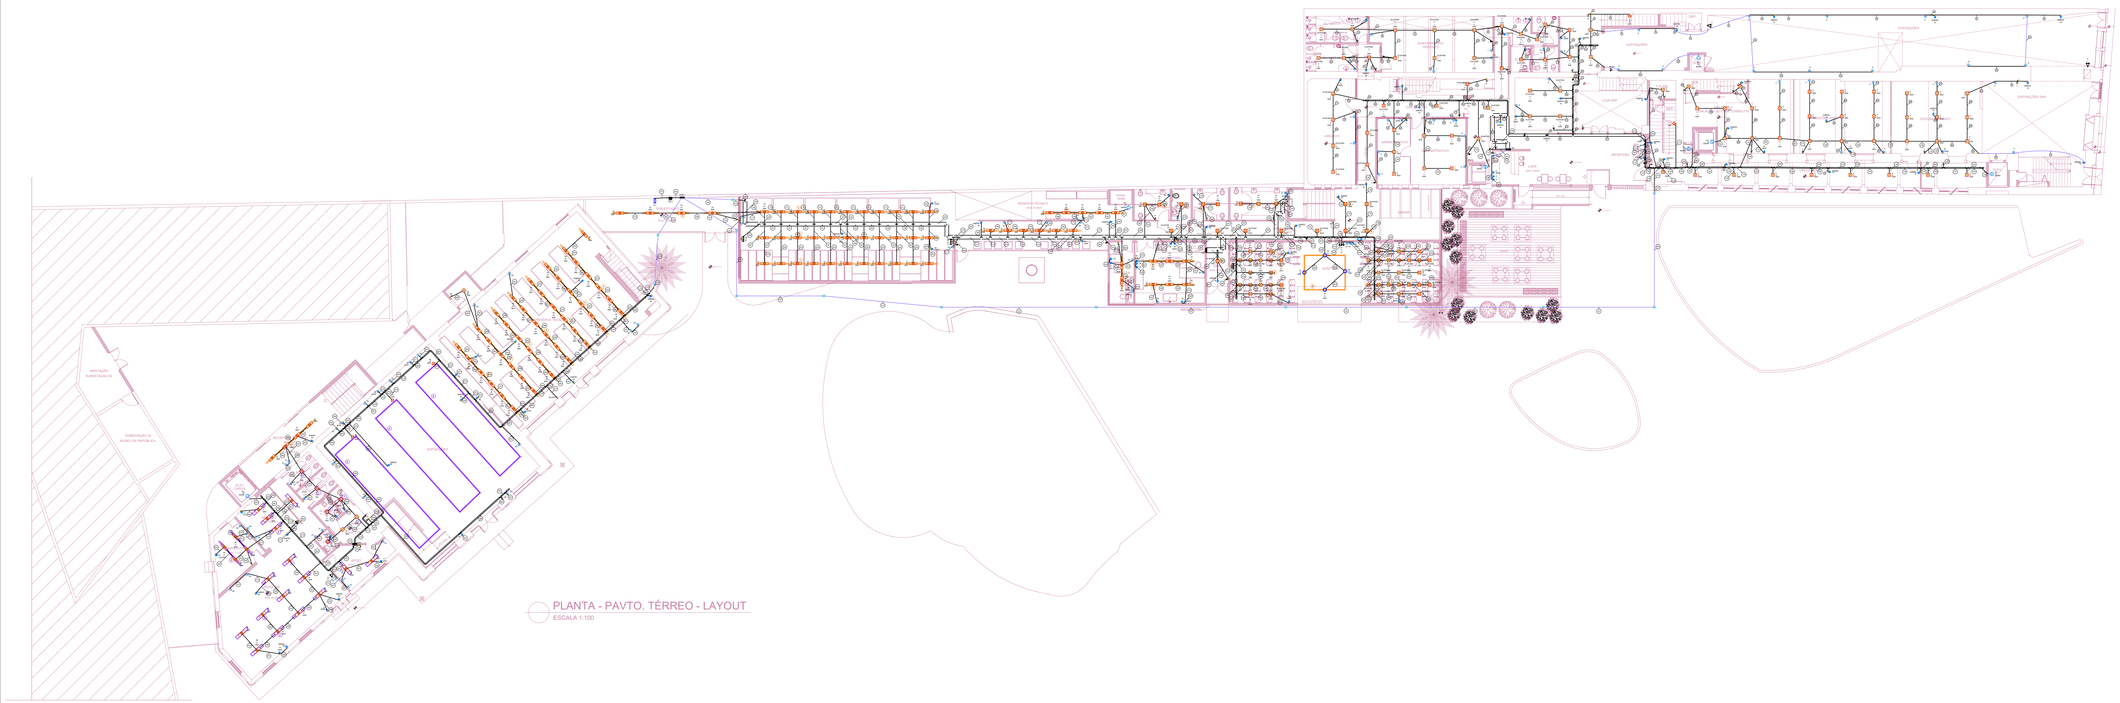
AMPLIAÇÃO SUBESTAÇÃO
SUBESTAÇÃO DE MUSEU DA REPÚBLICA
TRANSFORMADOR
CASA DE FORÇA
GERADOR
CASA DE FORÇA
RESERVA TÉCNICA
CASA DE FORÇA
GERADOR
CASA DE FORÇA
EXPOSIÇÃO
EXPOSIÇÃO
EXPOSIÇÃO
EXPOSIÇÃO
EXPOSIÇÃO SUL
EXPOSIÇÃO SUL
EXPOSIÇÃO SUL