



RACK 01 - LOCO 01 (SEDE)

Sala de Informática - 2º Pavimento - 102 pontos- gabinete 44U piso 600x1000mm

12FO - BACKSCNE ÓPTICO (FUSÃO EM AMBOS OS DIOS)

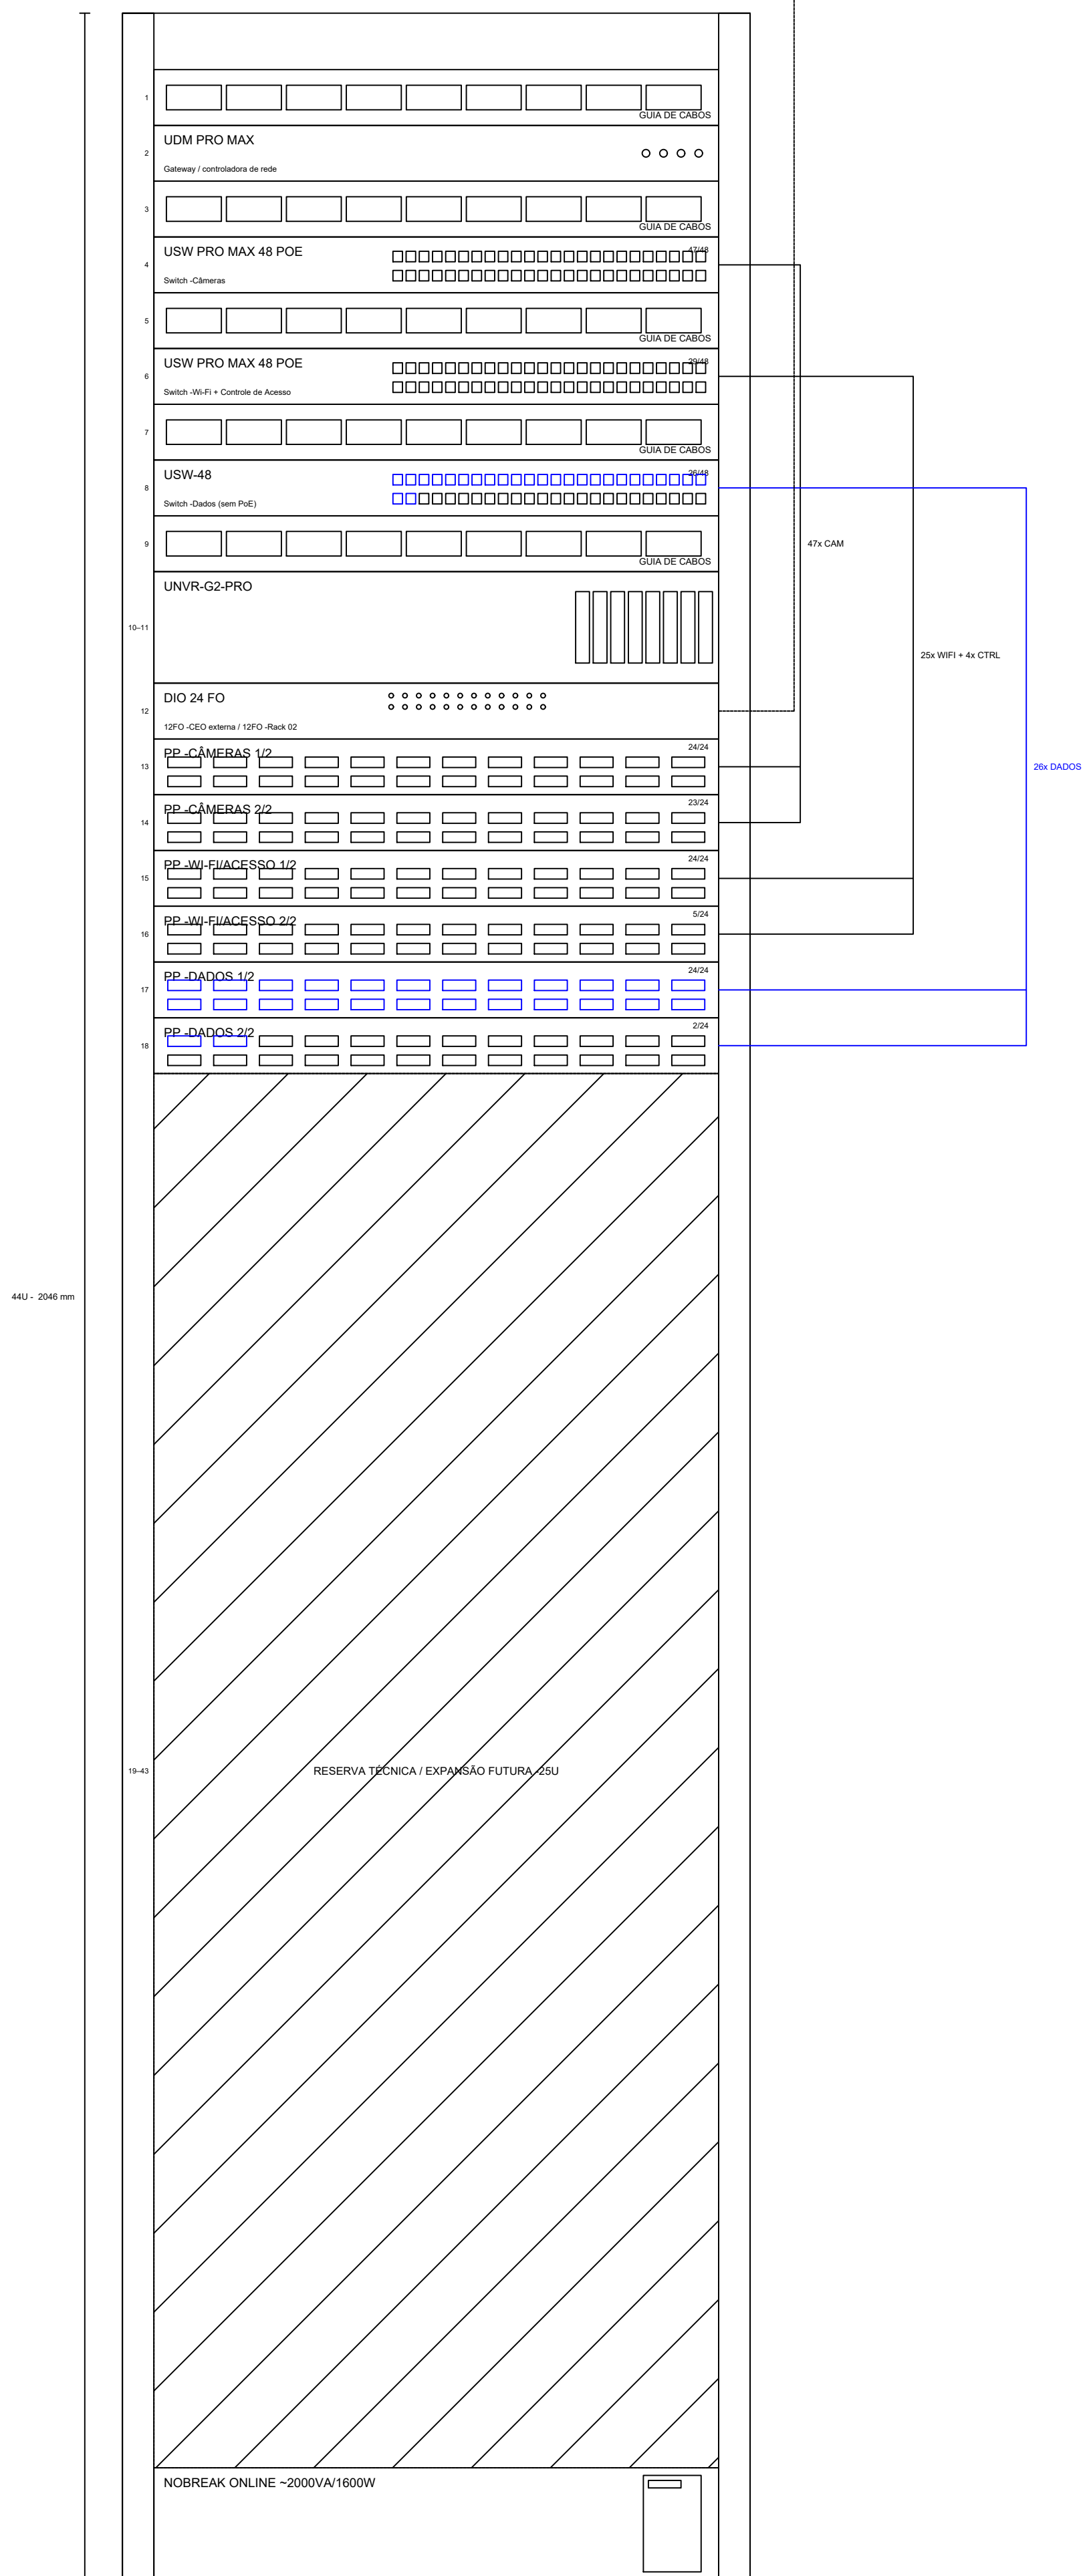

RACK 02 - ANEXO

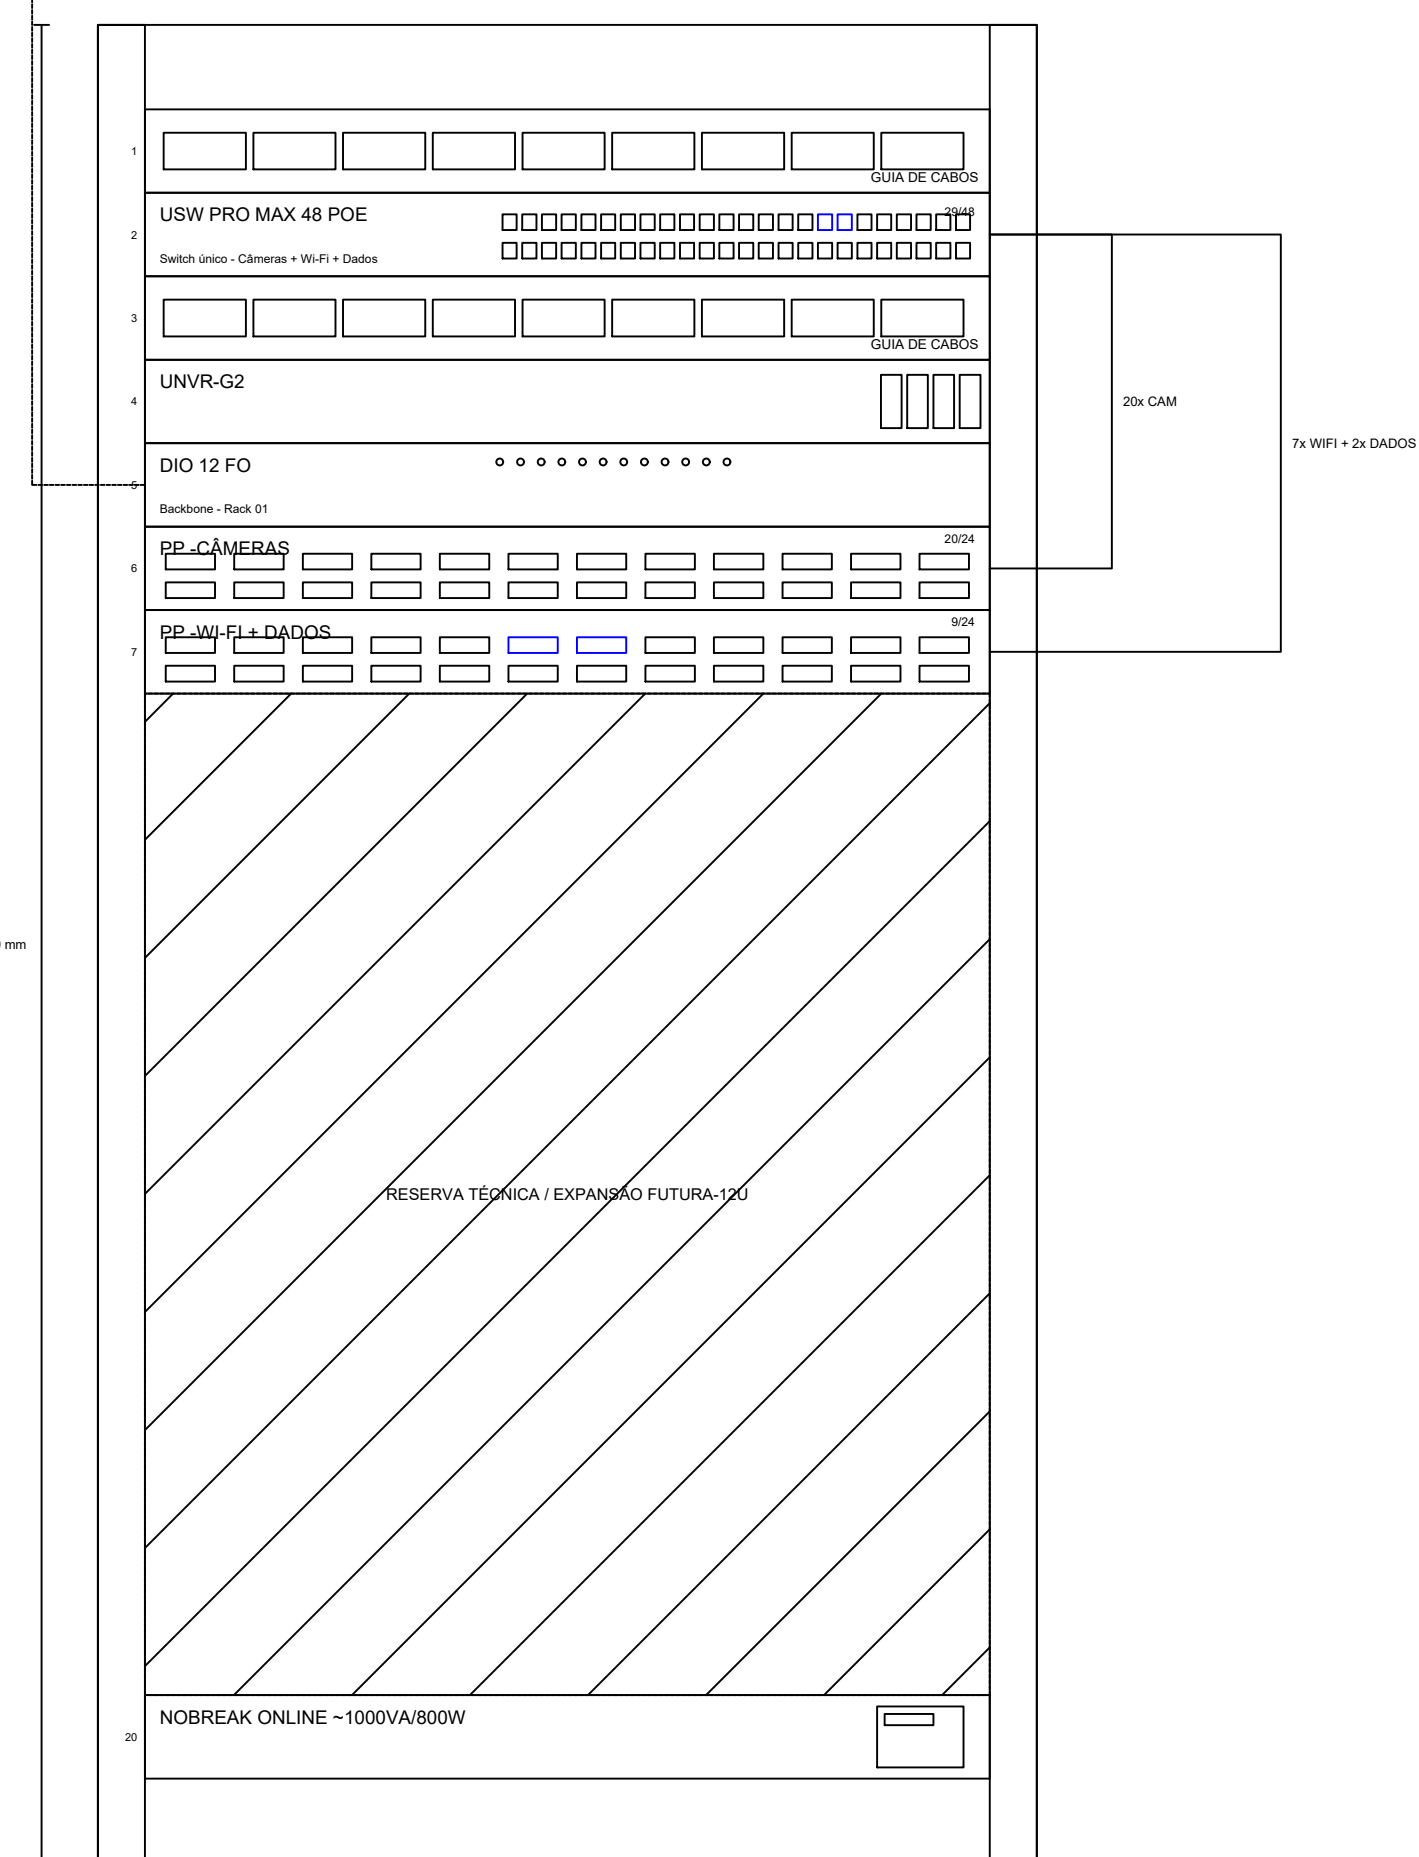


01

BAYFACE RACKS


Sem Escala

A1 ESTENDIDO 2X: 594,0x1189,0

LEGENDA:

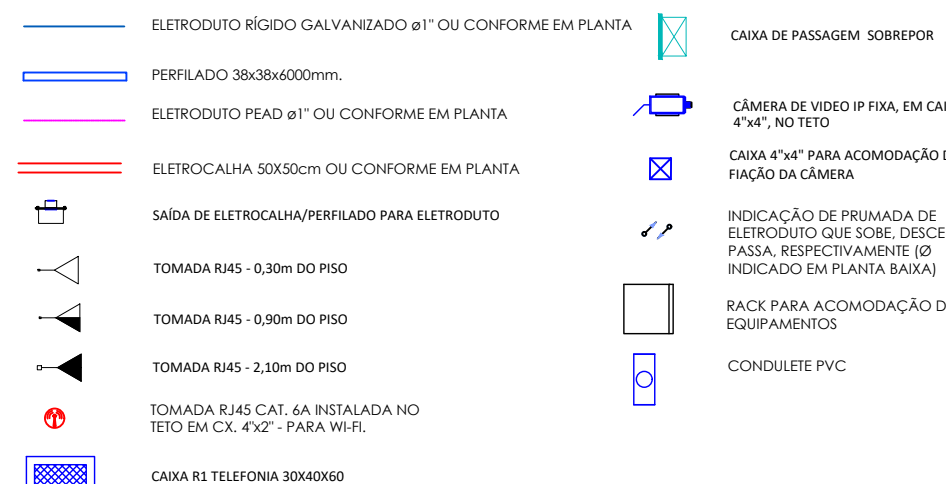

DESENHO:

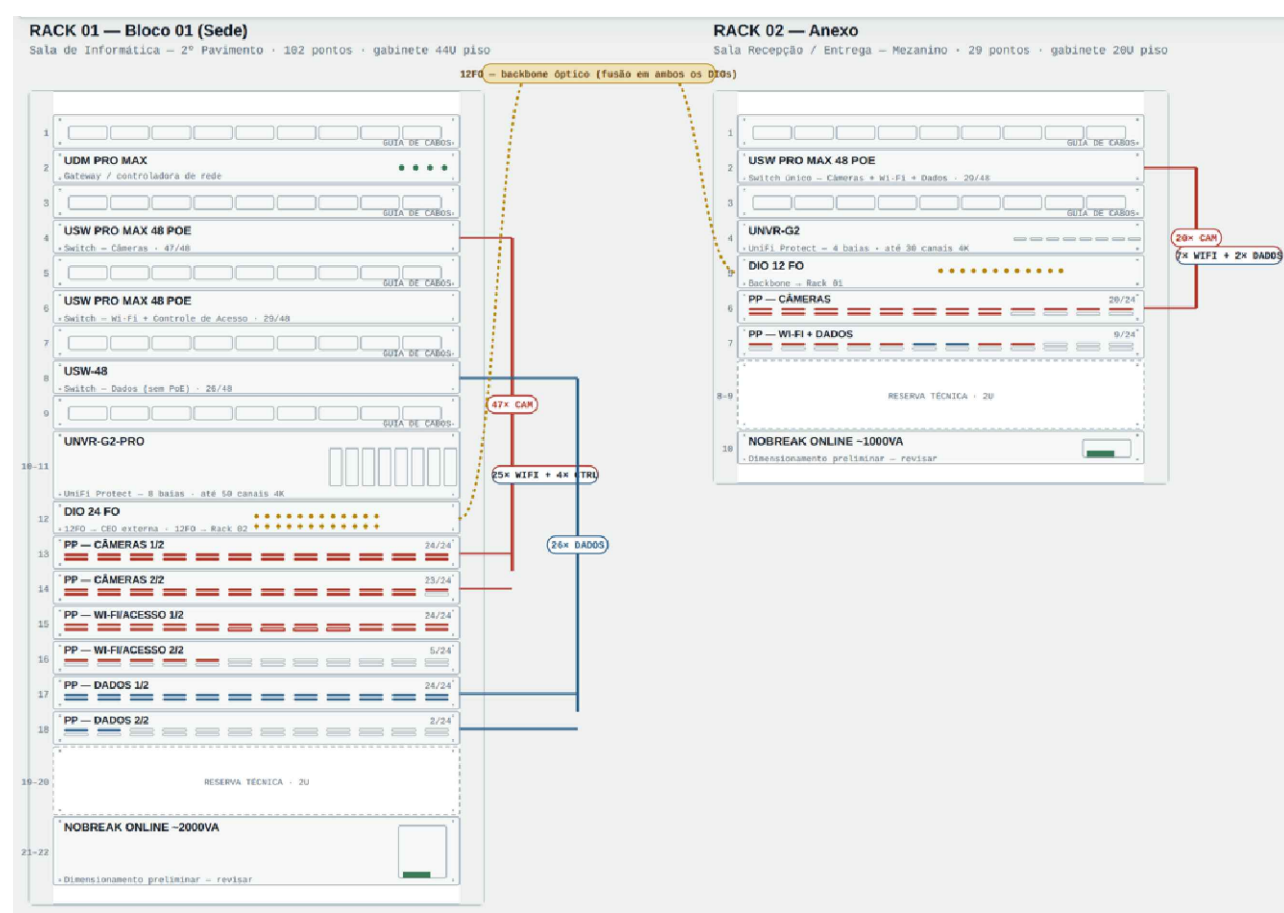




PROJETO: **CABEAMENTO ESTRUTURADO**

REQUALIFICAÇÃO DA RESERVA TÉCNICA DO MFEC, DA ANTIGA GARAGEM E DO ANEXO AO CNFCP

ENDEREÇO: RUA DO CATETE, Nº 179/ 181 CATETE, RIO DE JANEIRO - RJ

CONTEÚDO DAS PRANCHAS: BAYFACE		PROPRIETÁRIO: INSTITUTO DO PATRIMÔNIO HISTÓRICO E ARTÍSTICO NACIONAL - IPHAN		FASE DO PROJETO PROJETO BÁSICO
USO: CULTURAL		RESERVAÇÃO TÉCNICA  Documento enviado digitalmente RICARDO ALBERTO BORGES AGUIAR Data: 24/09/2024 09:57:58 -0300 Verifique em: https://assinaturas.dn.gov.br		
ÁREA TERRENO: 1.412,20 m²	ÁREA CONSTRUÍDA: 1.883,00 m²	RICARDO AGUIADO CREA nº 111450506-4		
REVISÃO	DATA	DESCRIÇÃO	RESPONSÁVEL	REVISÃO:
00	14/09/2026	EMISSIONAL INICIAL	RA	00
				DATA: 14/09/2026
				FOLHA:
				06/06