


PLANTA DE LOCAÇÃO DA OBRA NO TERRENO
Escala: 1:300

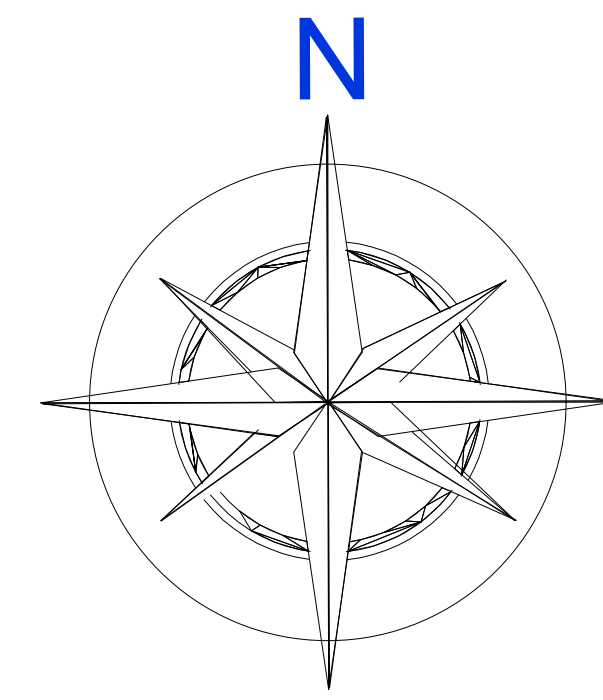

PLANTA DE SITUAÇÃO DO TERRENO
Escala: 1:500



PARA USO DOS ÓRGÃOS	APROVAÇÕES: PREFEITURA CBM-TO BANCO		
EMPRESA	<div></div>		
PROJETO			
ARQUITETURA			
PARTES ENVOLVIDAS	PROPRIETÁRIO: Sr. (S): PREFEITURA LAGOA DA CONFUSÃO CPF/CNPJ: 26.753.137/0001-00		FOLHA 1/1
	AUTOR DO PROJETO: ARQUITETA LOIRE CORREIA ALENCAR CAU A131303-7		
	RESPONSÁVEL TÉCNICO ARQUITETA LOIRE CORREIA ALENCAR CAU A131303-7		
DADOS DO PROJETO	TIPO DE USO: PLANTA DE LOCAÇÃO DE OBRA NO TERRENO DO CENTRO ESPORTIVO		
	ENDEREÇO: RUA JOÃO SILVEIRA CARLOS, QUADRA 6 E 7, LOTEAMENTO JARDIM MARILIA, LAGOA DA CONFUSÃO - TO		
	Nº DE PAVIMENTOS: 1 Terreno		
	CONTEÚDO DA PRANCHA:		QUADRO DE ÁREAS:
	<ul style="list-style-type: none">PLANTA DE LOCAÇÃO DA OBRAPLANTA DE SITUAÇÃO DO TERRENO		<ul style="list-style-type: none">ÁREA QUADRA 6: 1.539,89 m²ÁREA QUADRA 7: 4.418,77 m²ÁREA TOTAL: 5.958,66 m²
ESCALA: INDICADA		DATA: DEZEMBRO/2025	DESENHO:
Este projeto tem seus direitos protegidos pela Lei de Direitos Autorais - Lei nº5194, 24-12-66			