




DET 01 ESC 1:50 PLANTA BAIXA HIDRÁULICA

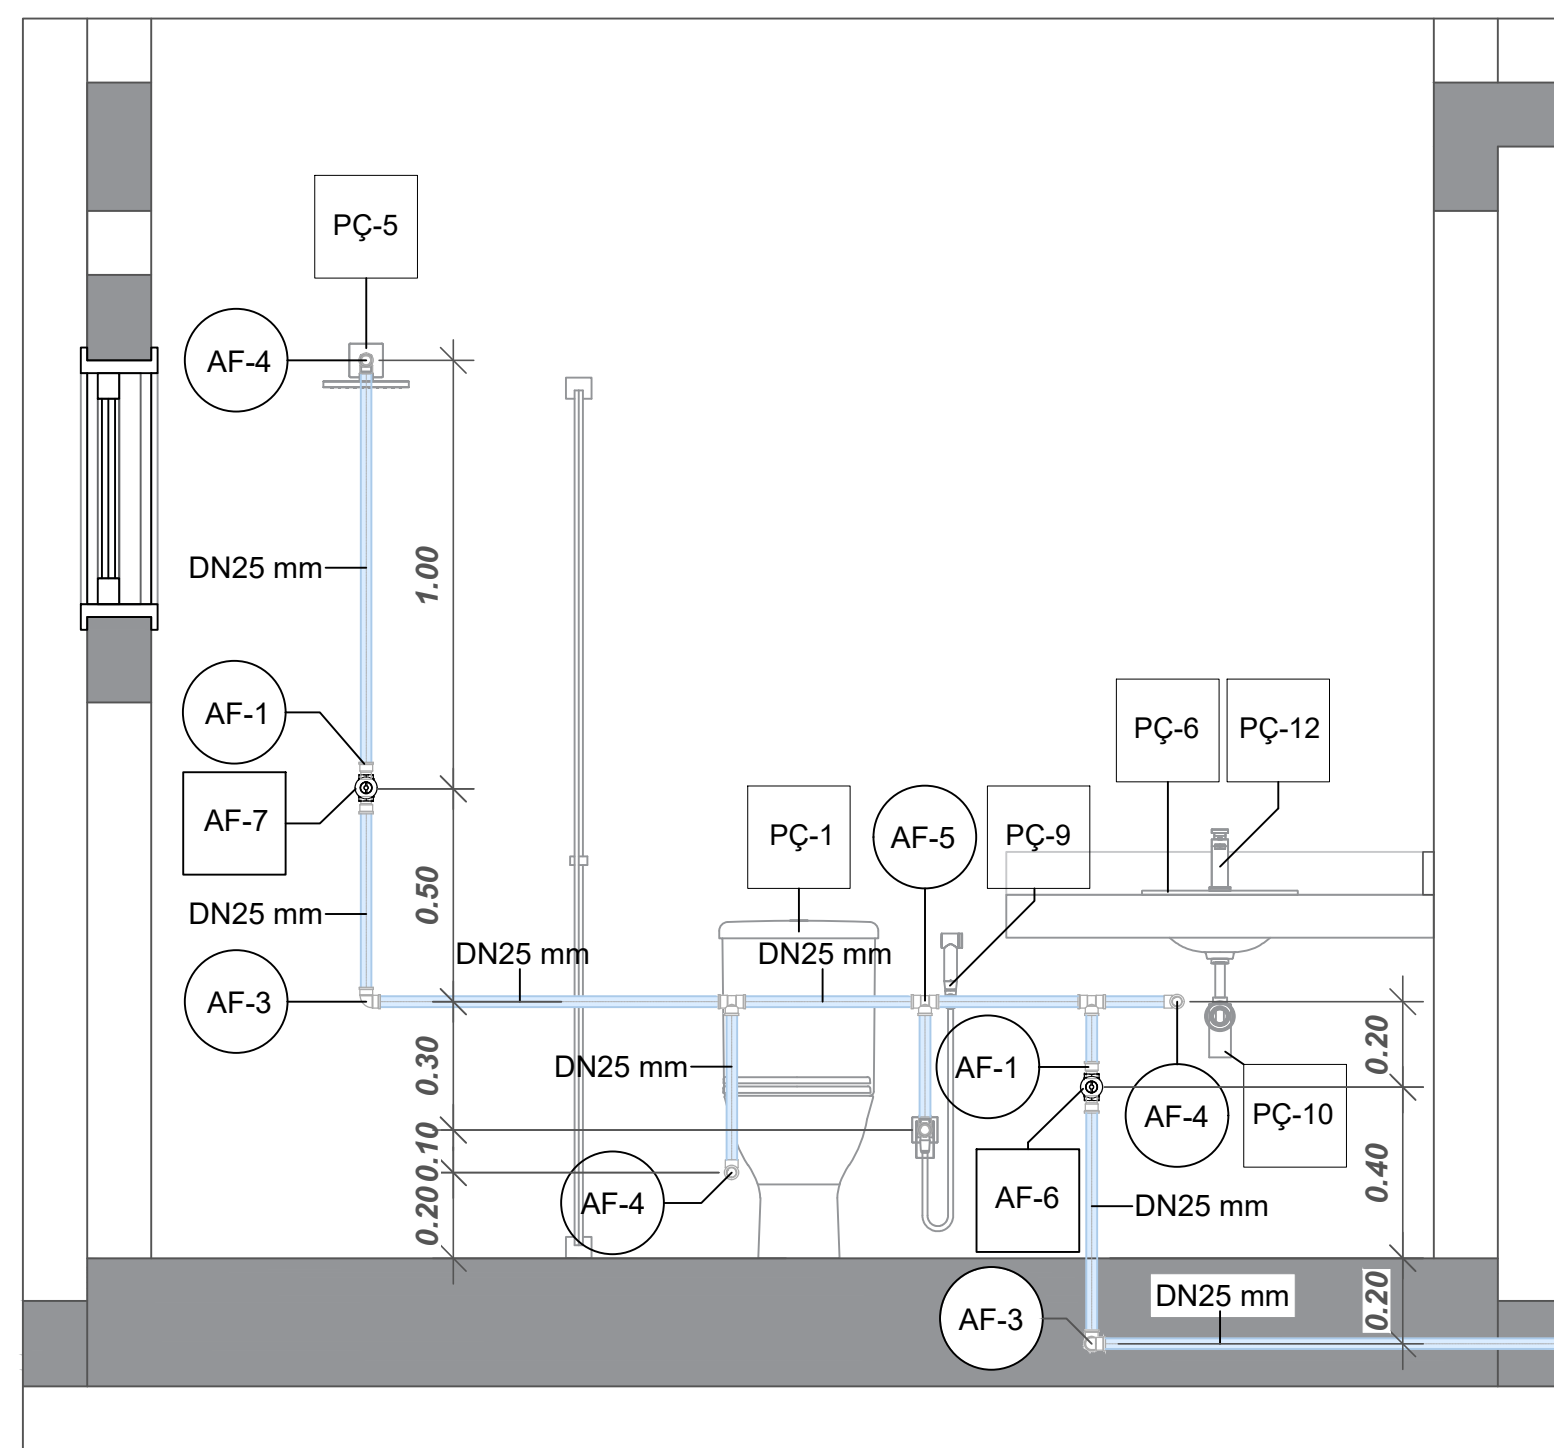


C1 HID - BHO 1:25

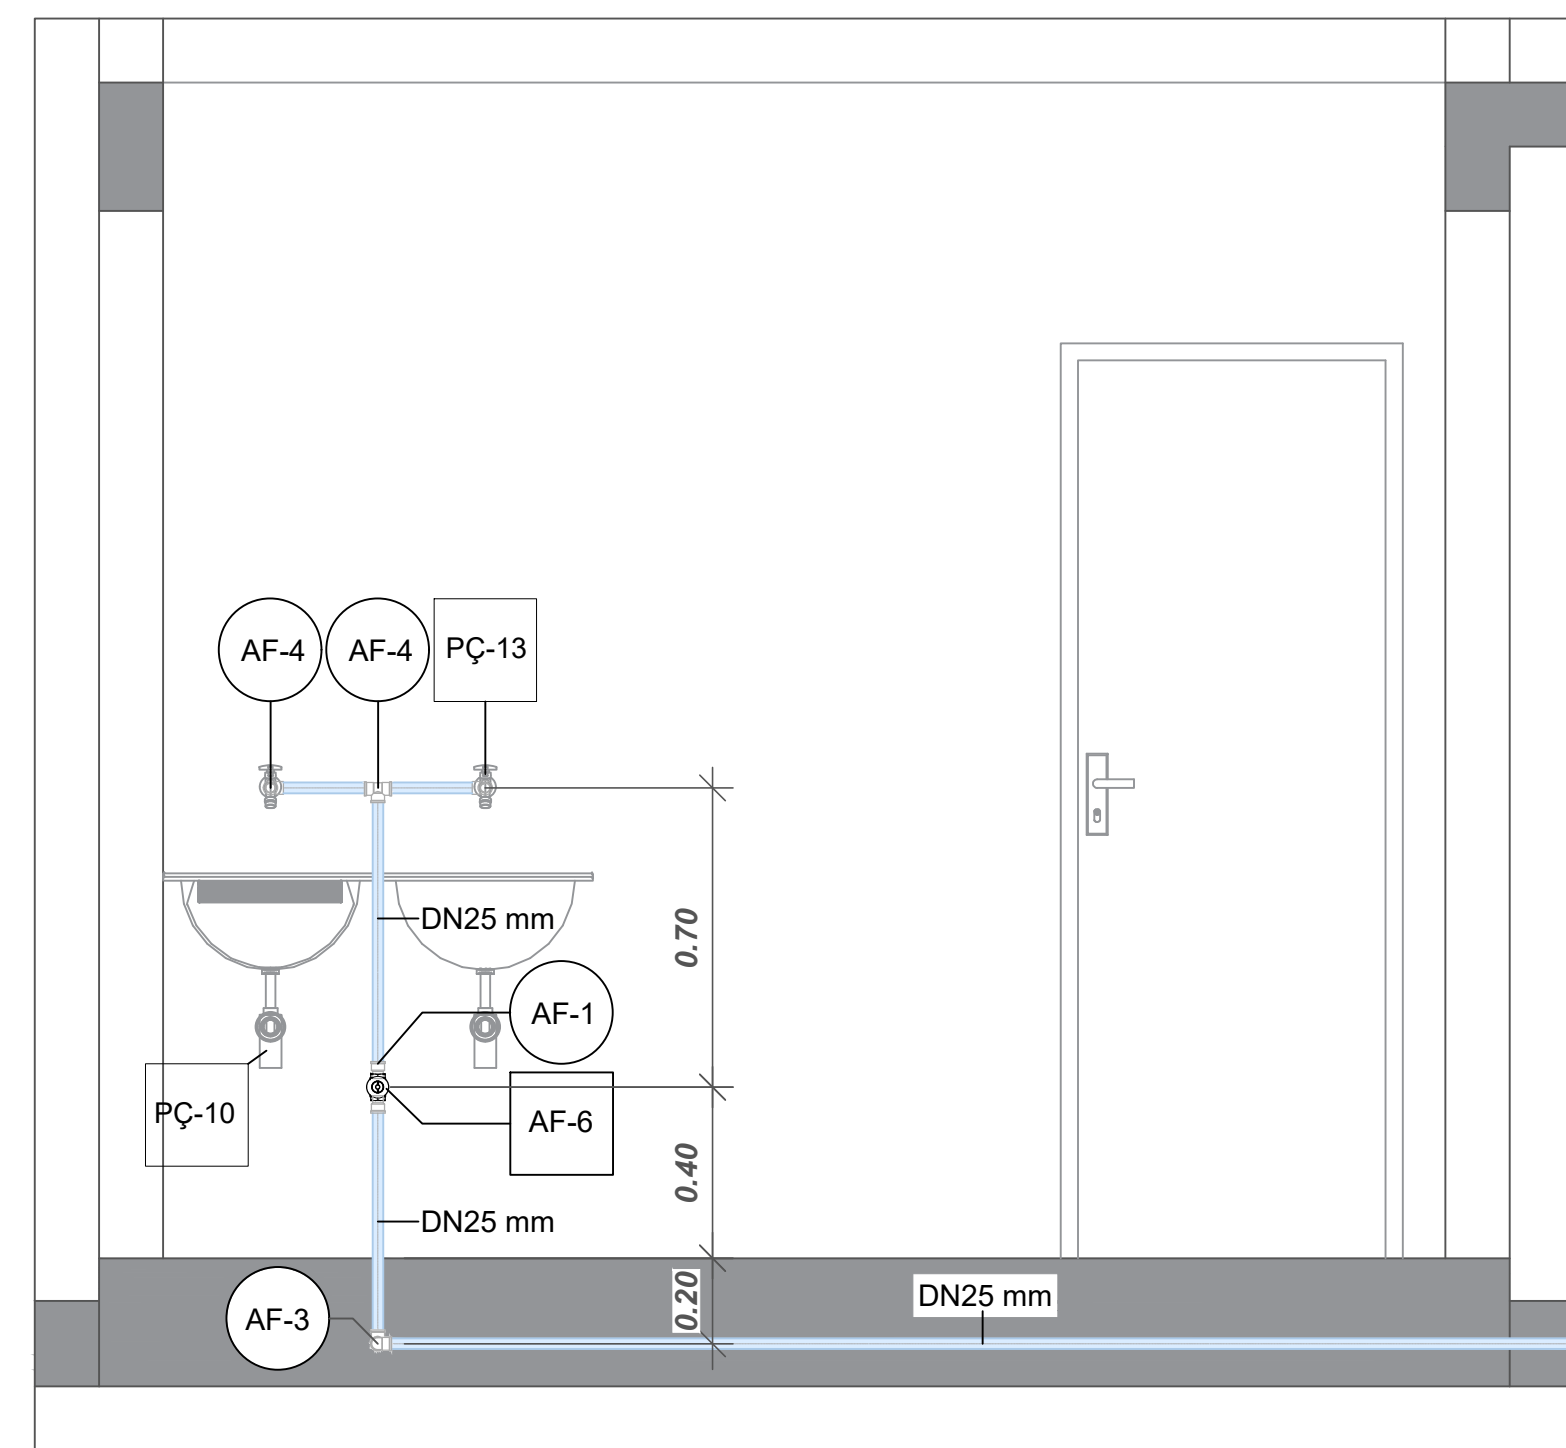


C2 HID - Depósito / DML 1:25

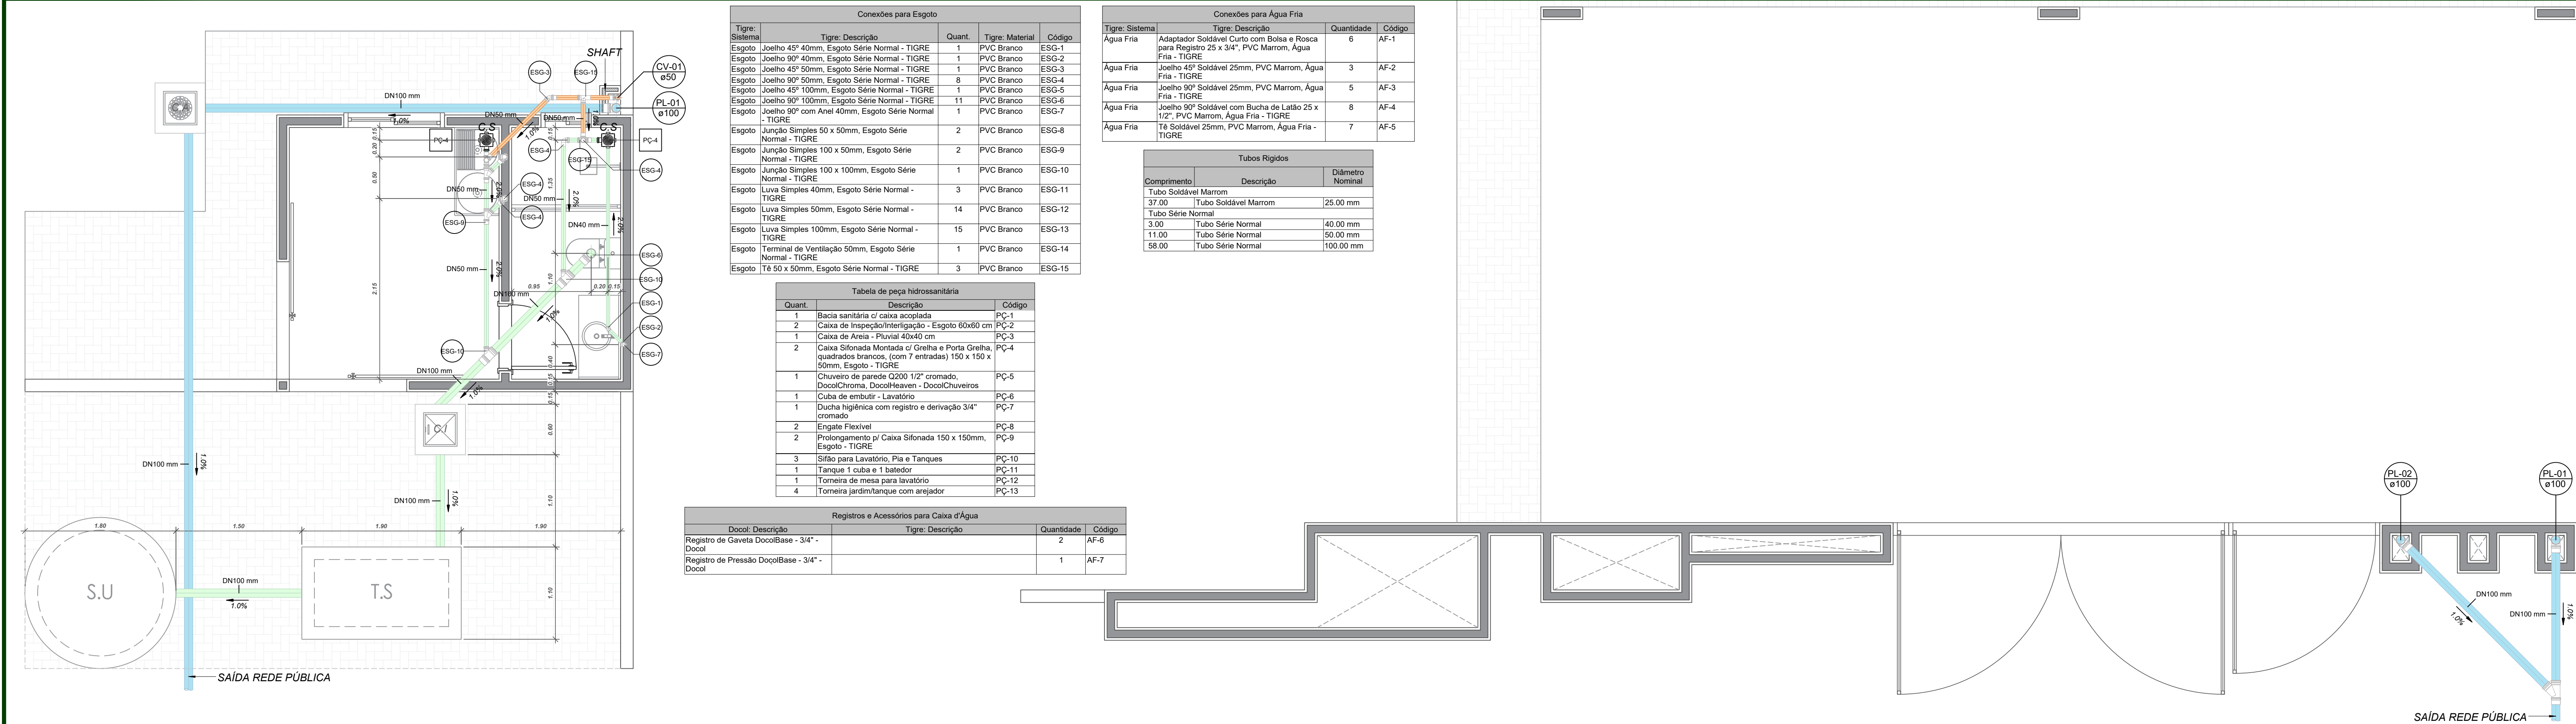

DET 04 ESC 1:50 PLANTA BAIXA SANITÁRIA / PLUVIAL

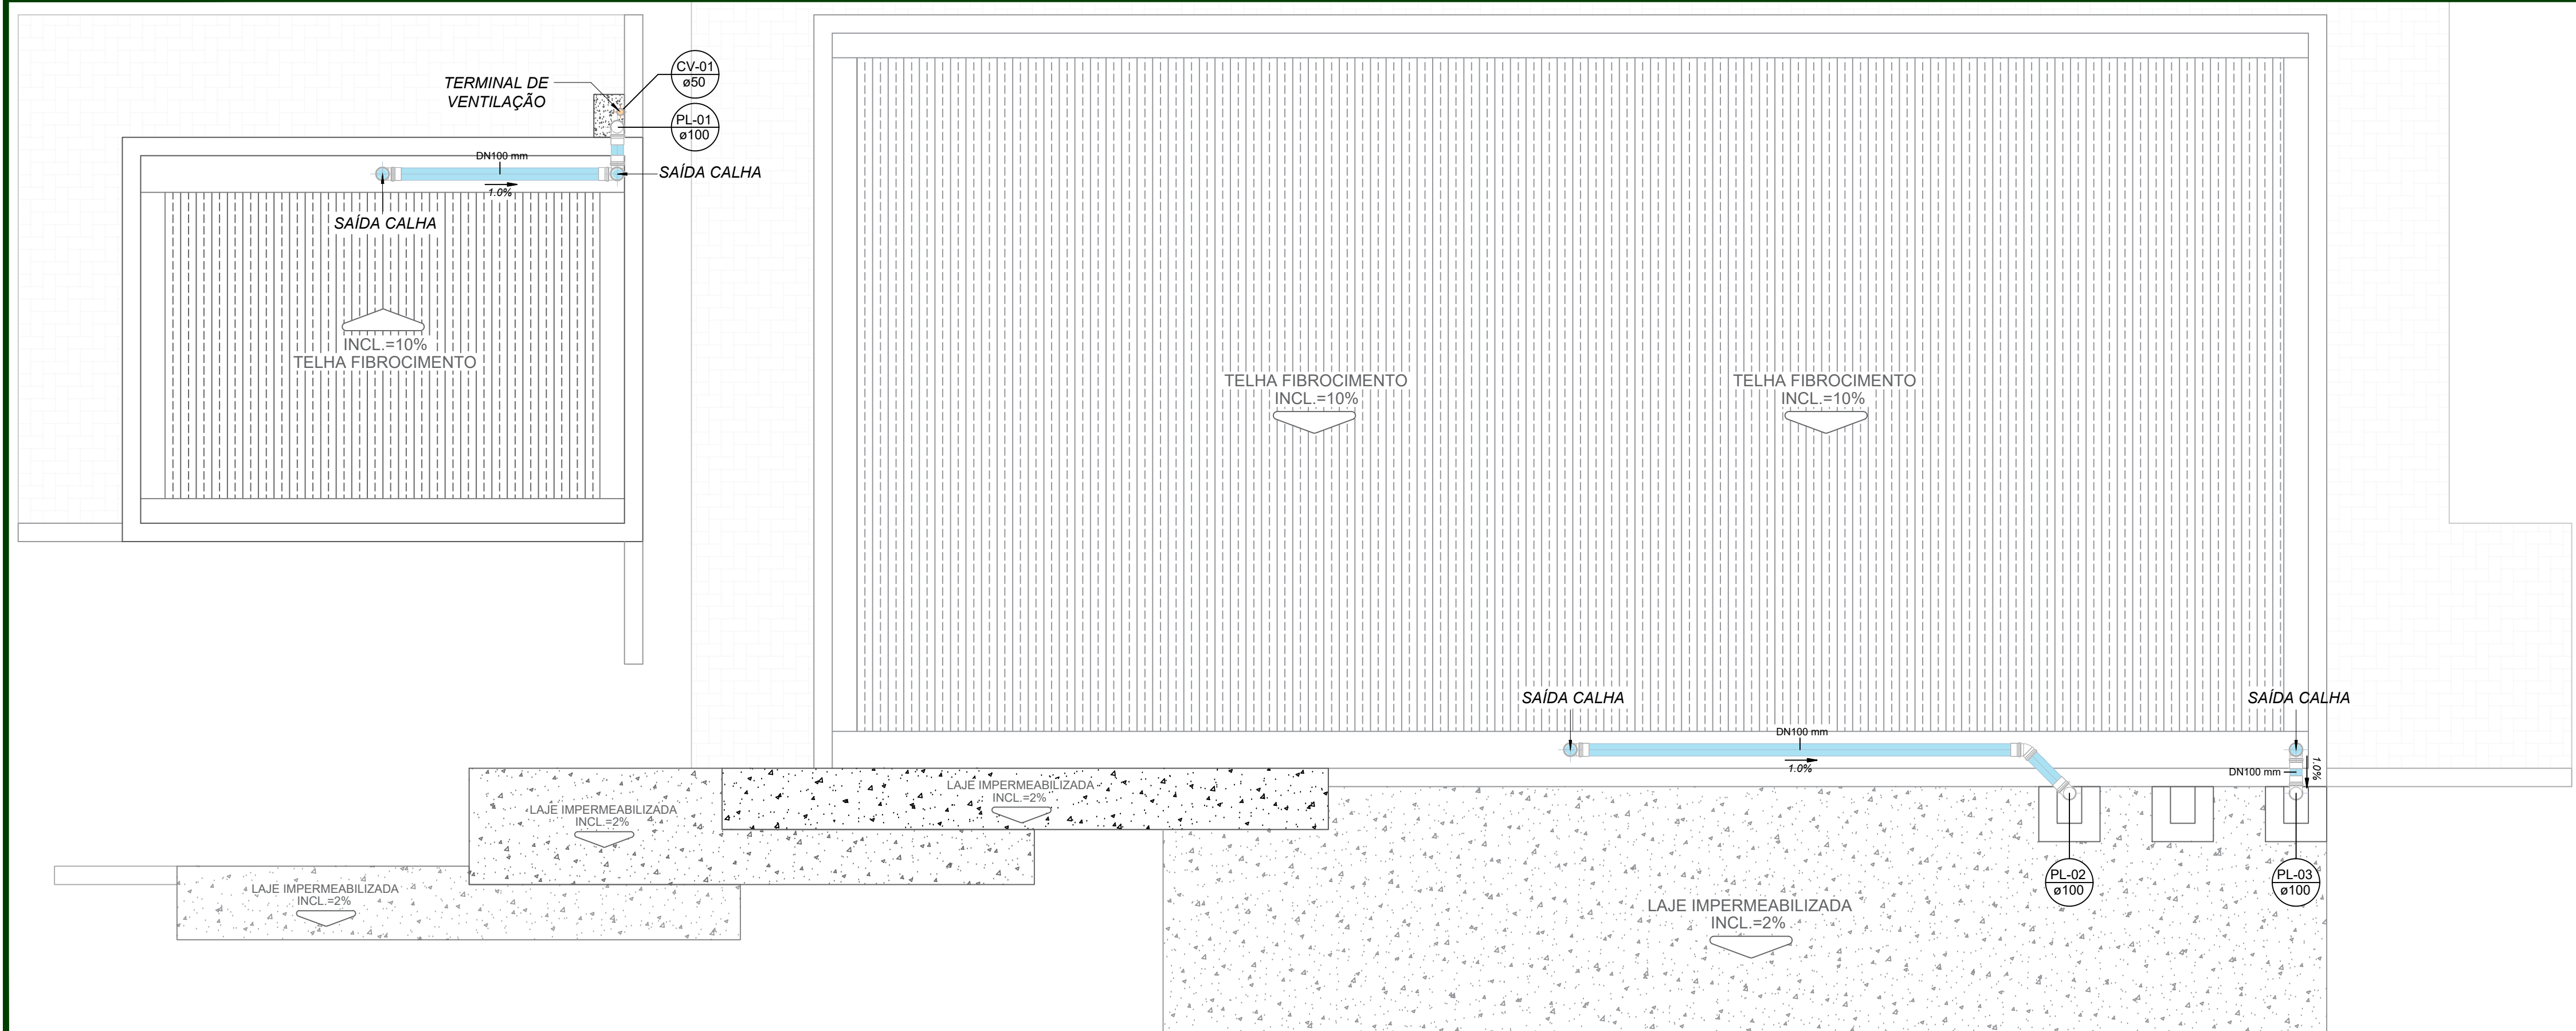

DET 05 ESC 1:50 PLANTA DE COBERTURA SANITÁRIA / PLUVIAL

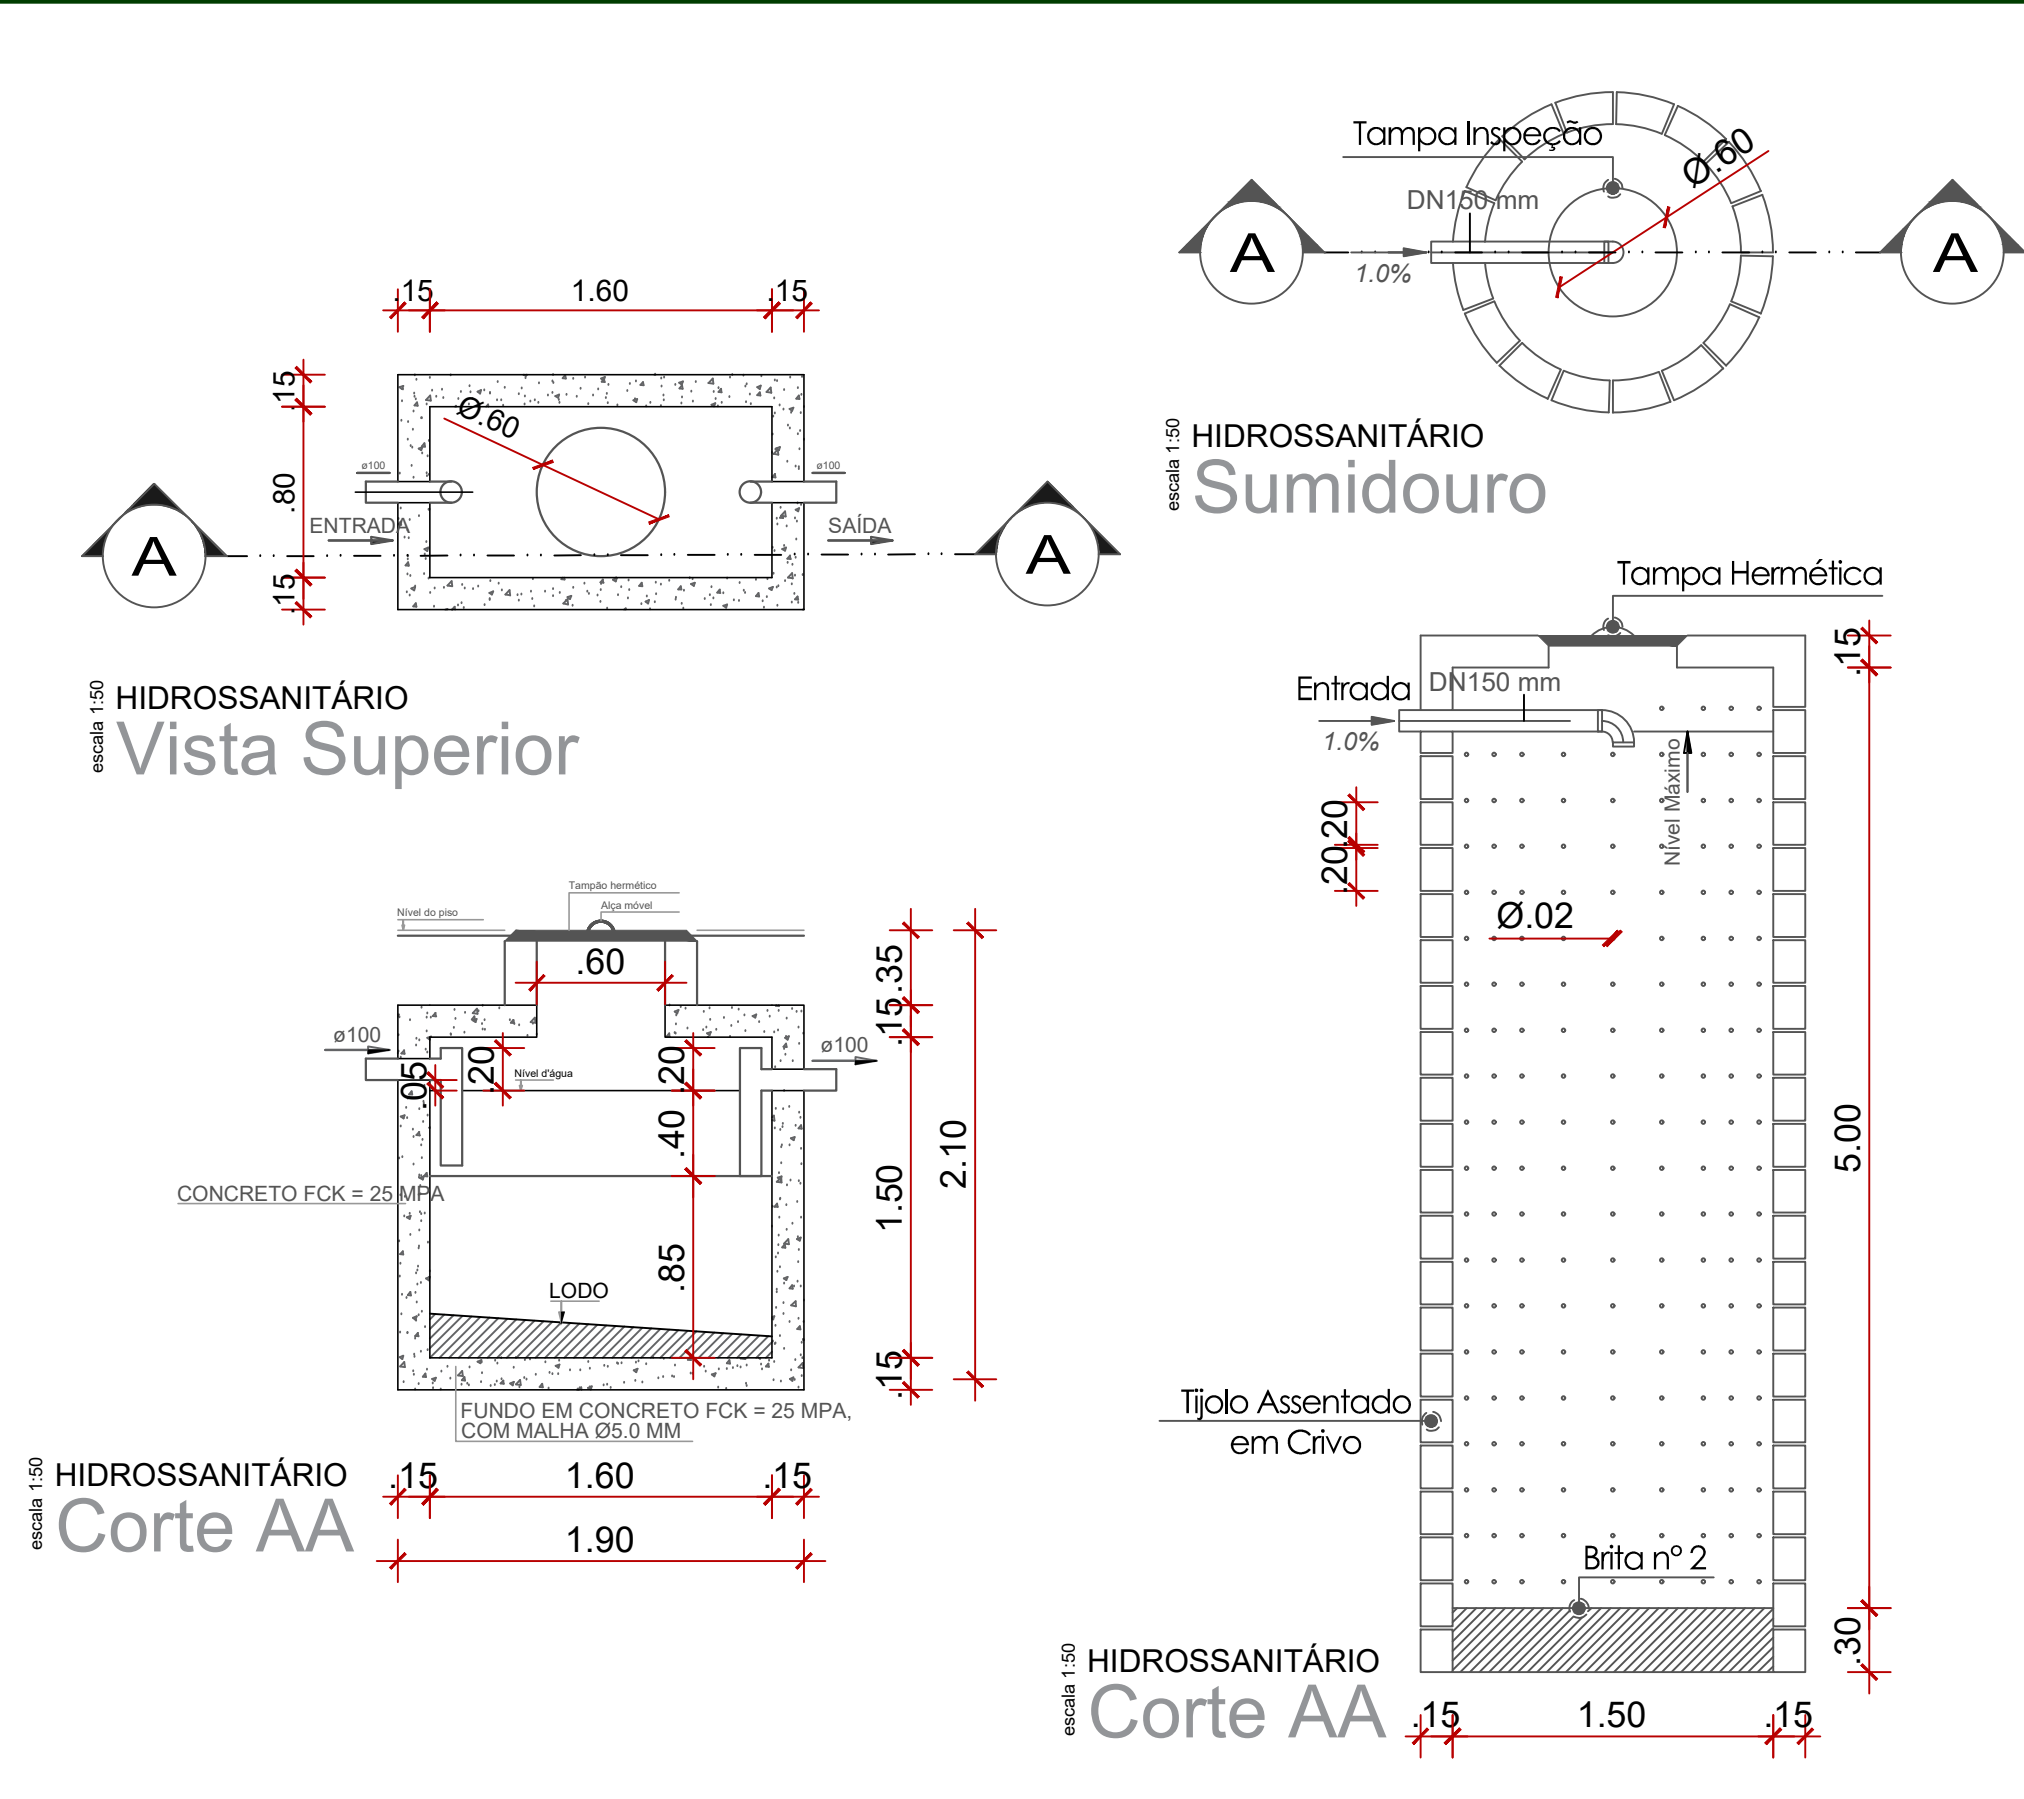

DET 06 ESC 1:50 TANQUE SÉPTICO E SUMIDOURO

Legendas			
	Coluna de Ventilação		Código Conexão - Esgoto
	Coluna de Água Pluvial		Código conexão - Água Fria
	Coluna de Distribuição - Água Fria		Tubulação Esgoto
	Caixa Sifonada com grelha		Tubulação Drenagem/Água Pluvial
	Caixa de Inspeção		Tubulação Ventilação
			Tubulação Água Fria

## PROJETO LEGAL - HIDROSSANITÁRIO

ENDEREÇO: RUA RANULFO BUENO, BURITI DE GOIÁS - CEP: 76152-000

PREFEITURA DE BURITI DE GOIÁS  
REFORMA - CEMITÉRIO MUNICIPAL

PROPRIETÁRIO: MUNICÍPIO DE BURITI DE GOIÁS - CNPJ: 26.867.770/0001-20

AUTOR DO PROJETO: GUILHERME ALVES PEREIRA - CREA: 1016919654D-GO

RESPONSÁVEL TÉCNICO:

	CONTEÚDO:	ÁREA DO TERRENO	FOLHA:
	PLANTA BAIXA - HID	0,00 m² - 100,00%	
	PLANTA BAIXA - ESG	ÁREA CONSTRUÍDA TOTAL	
	PLANTA DE COBERTURA - ESG	98,72 m² - 100,00%	
	CORTES HIDRÁULICOS	ÁREA TOTAL PERMEÁVEL:	01/01
	TANQUE SÉPTICO	0,00 m² - 0,00%	
	SUMIDOURO	ARQUIVO:	DATA:
	LISTA DE MATERIAIS	PRANCHAS (ESTRUTURAL AO)	ESCALA
		04/2024	INDICADA