



LEGENDA - PERFIS DE CORTE

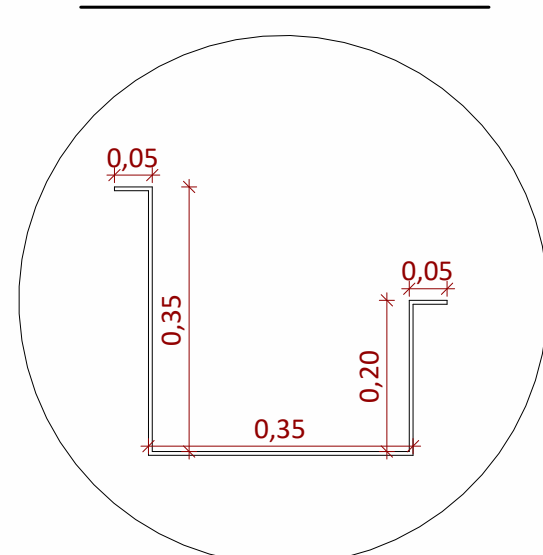

Calha Zincada 35X35X20cm
(Desenvolvimento 100cm)
Instalada na cobertura


DET. PERFIL DO CORTE DA CALHA
ESCALA 1 : 10

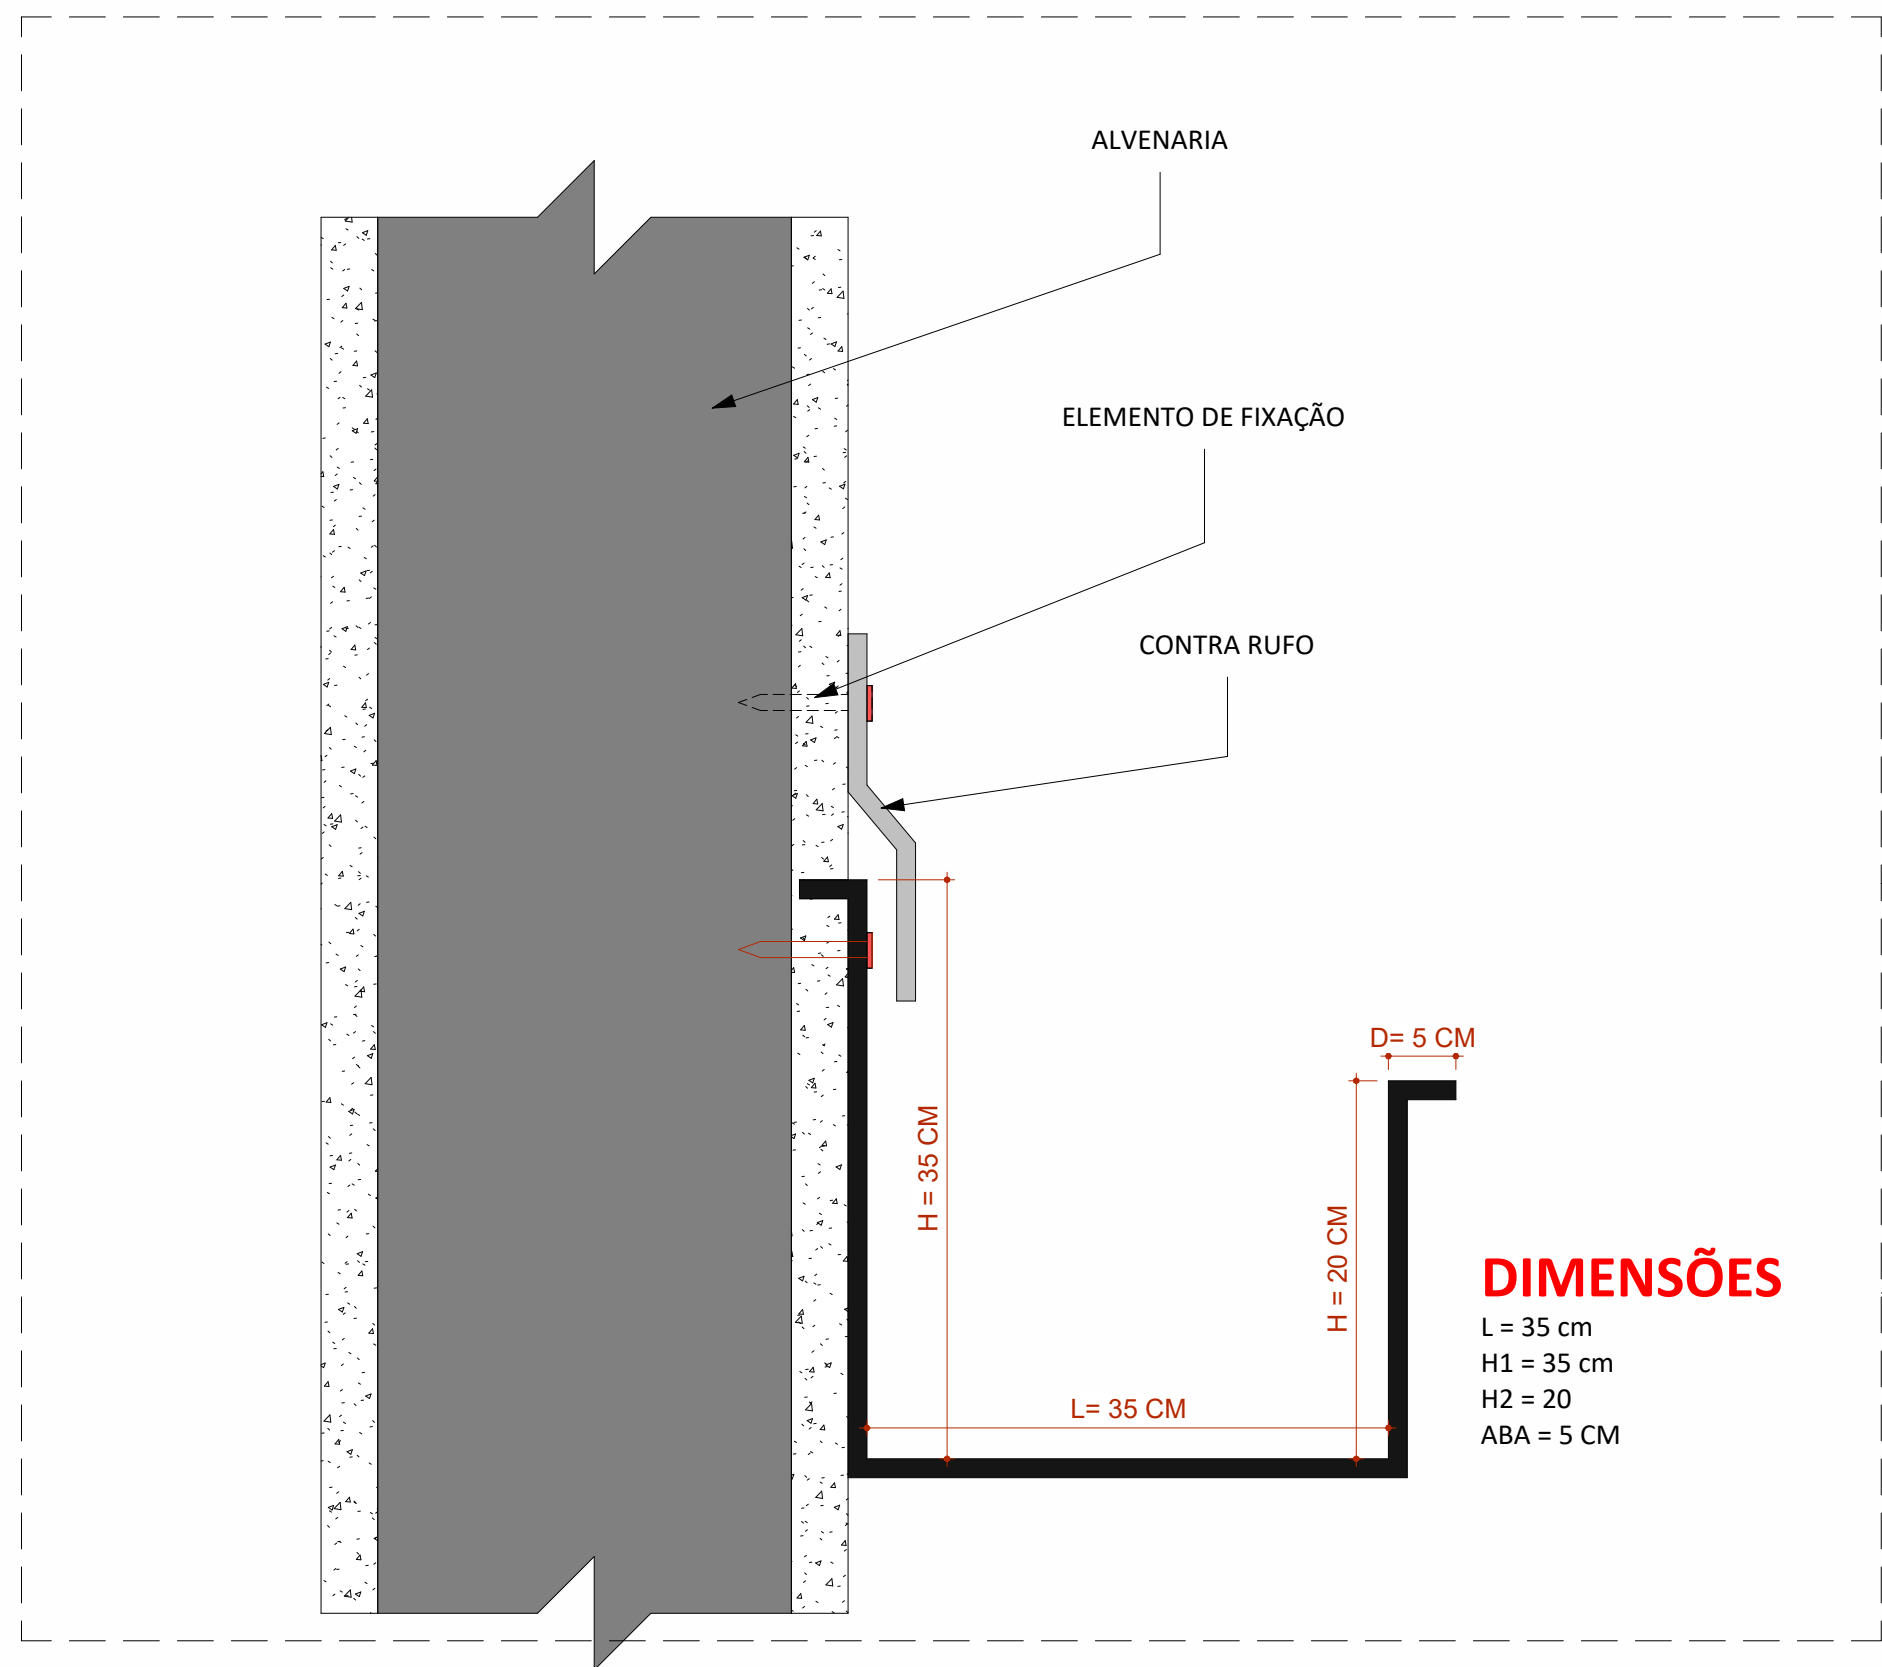

LISTA DE CALHAS


DESCRIÇÃO	COMPRIMENTO(m)
CALHA DE ZINCO COM DESENVOLVIMENTO 100CM: 35X35X20XS	19,65

LEGENDA DE MONTAGEM DE CALHAS

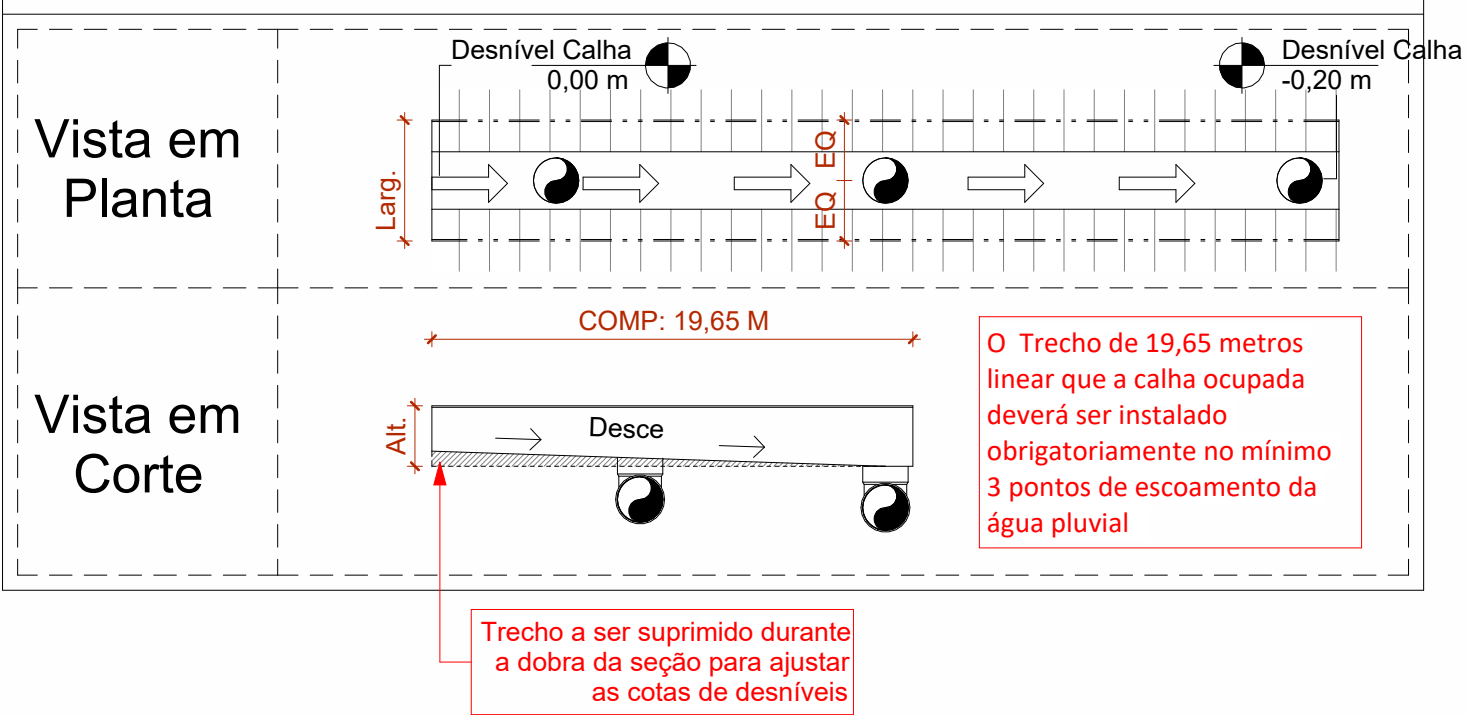


DETALHE EM VERMELHO
RUFO + CONTRA RUFO


CALHA

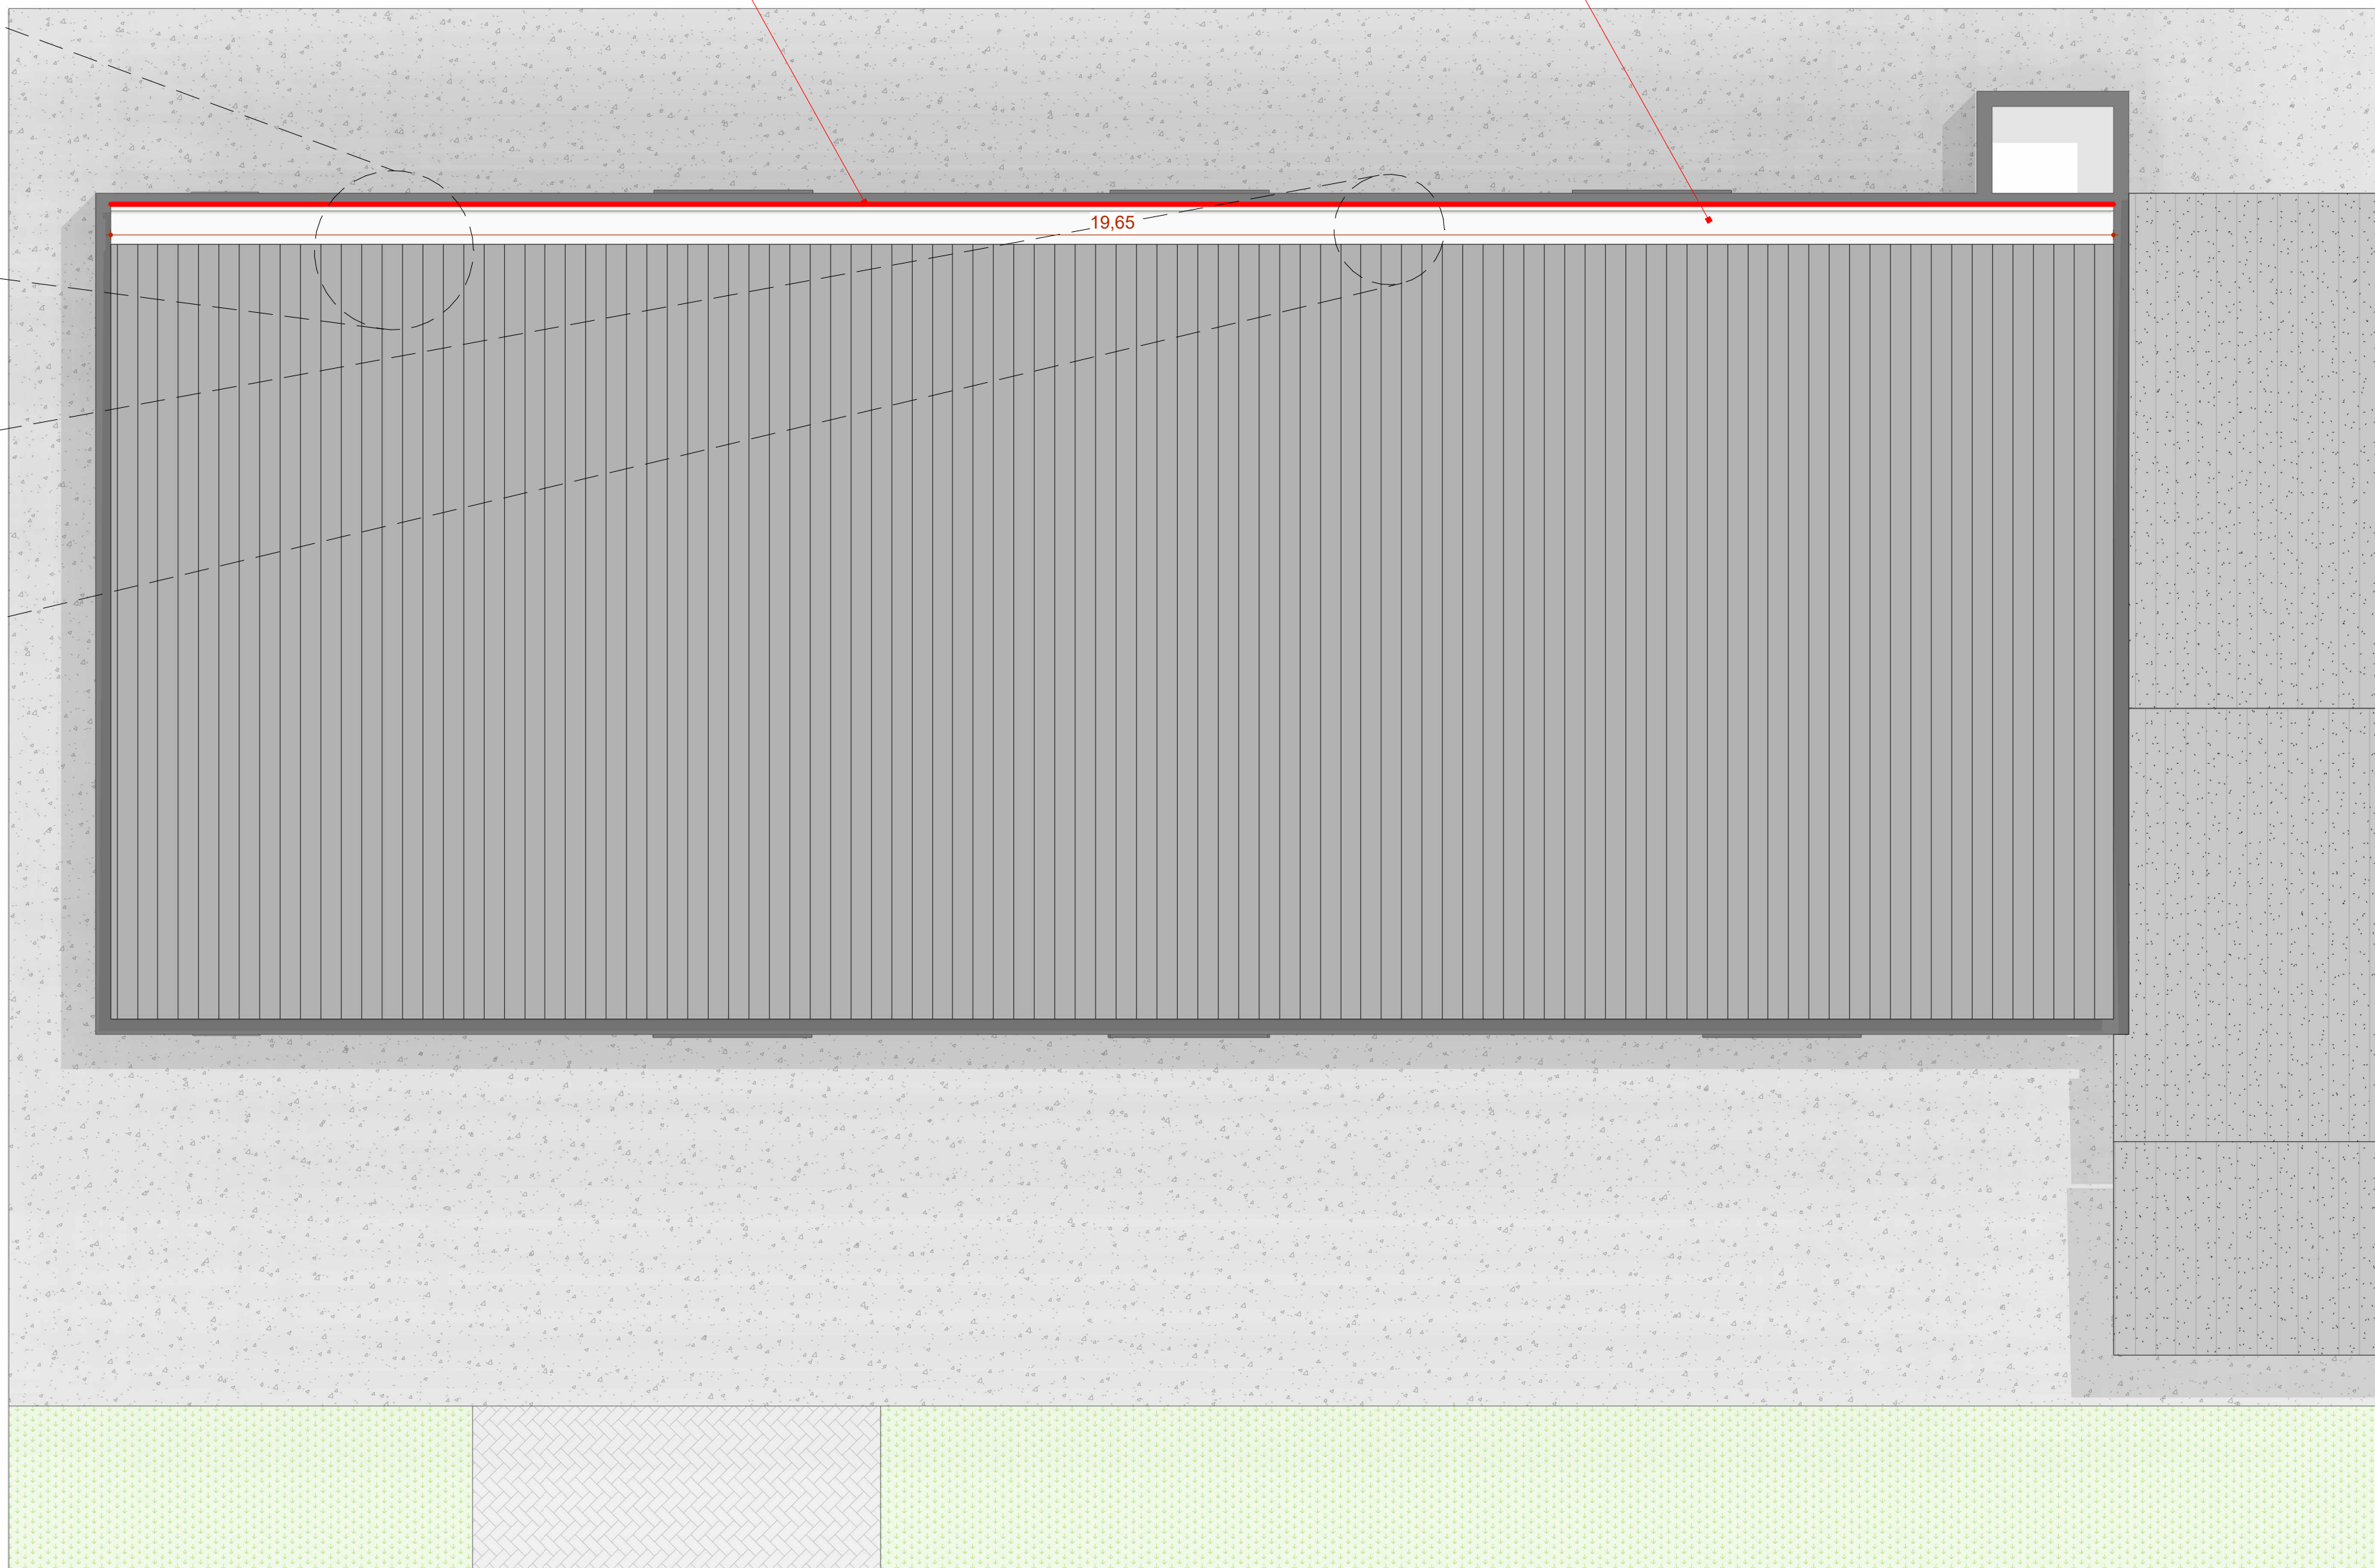

3 PLANTA DE COBERTURA - PLENÁRIO
ESCALA 1 : 50

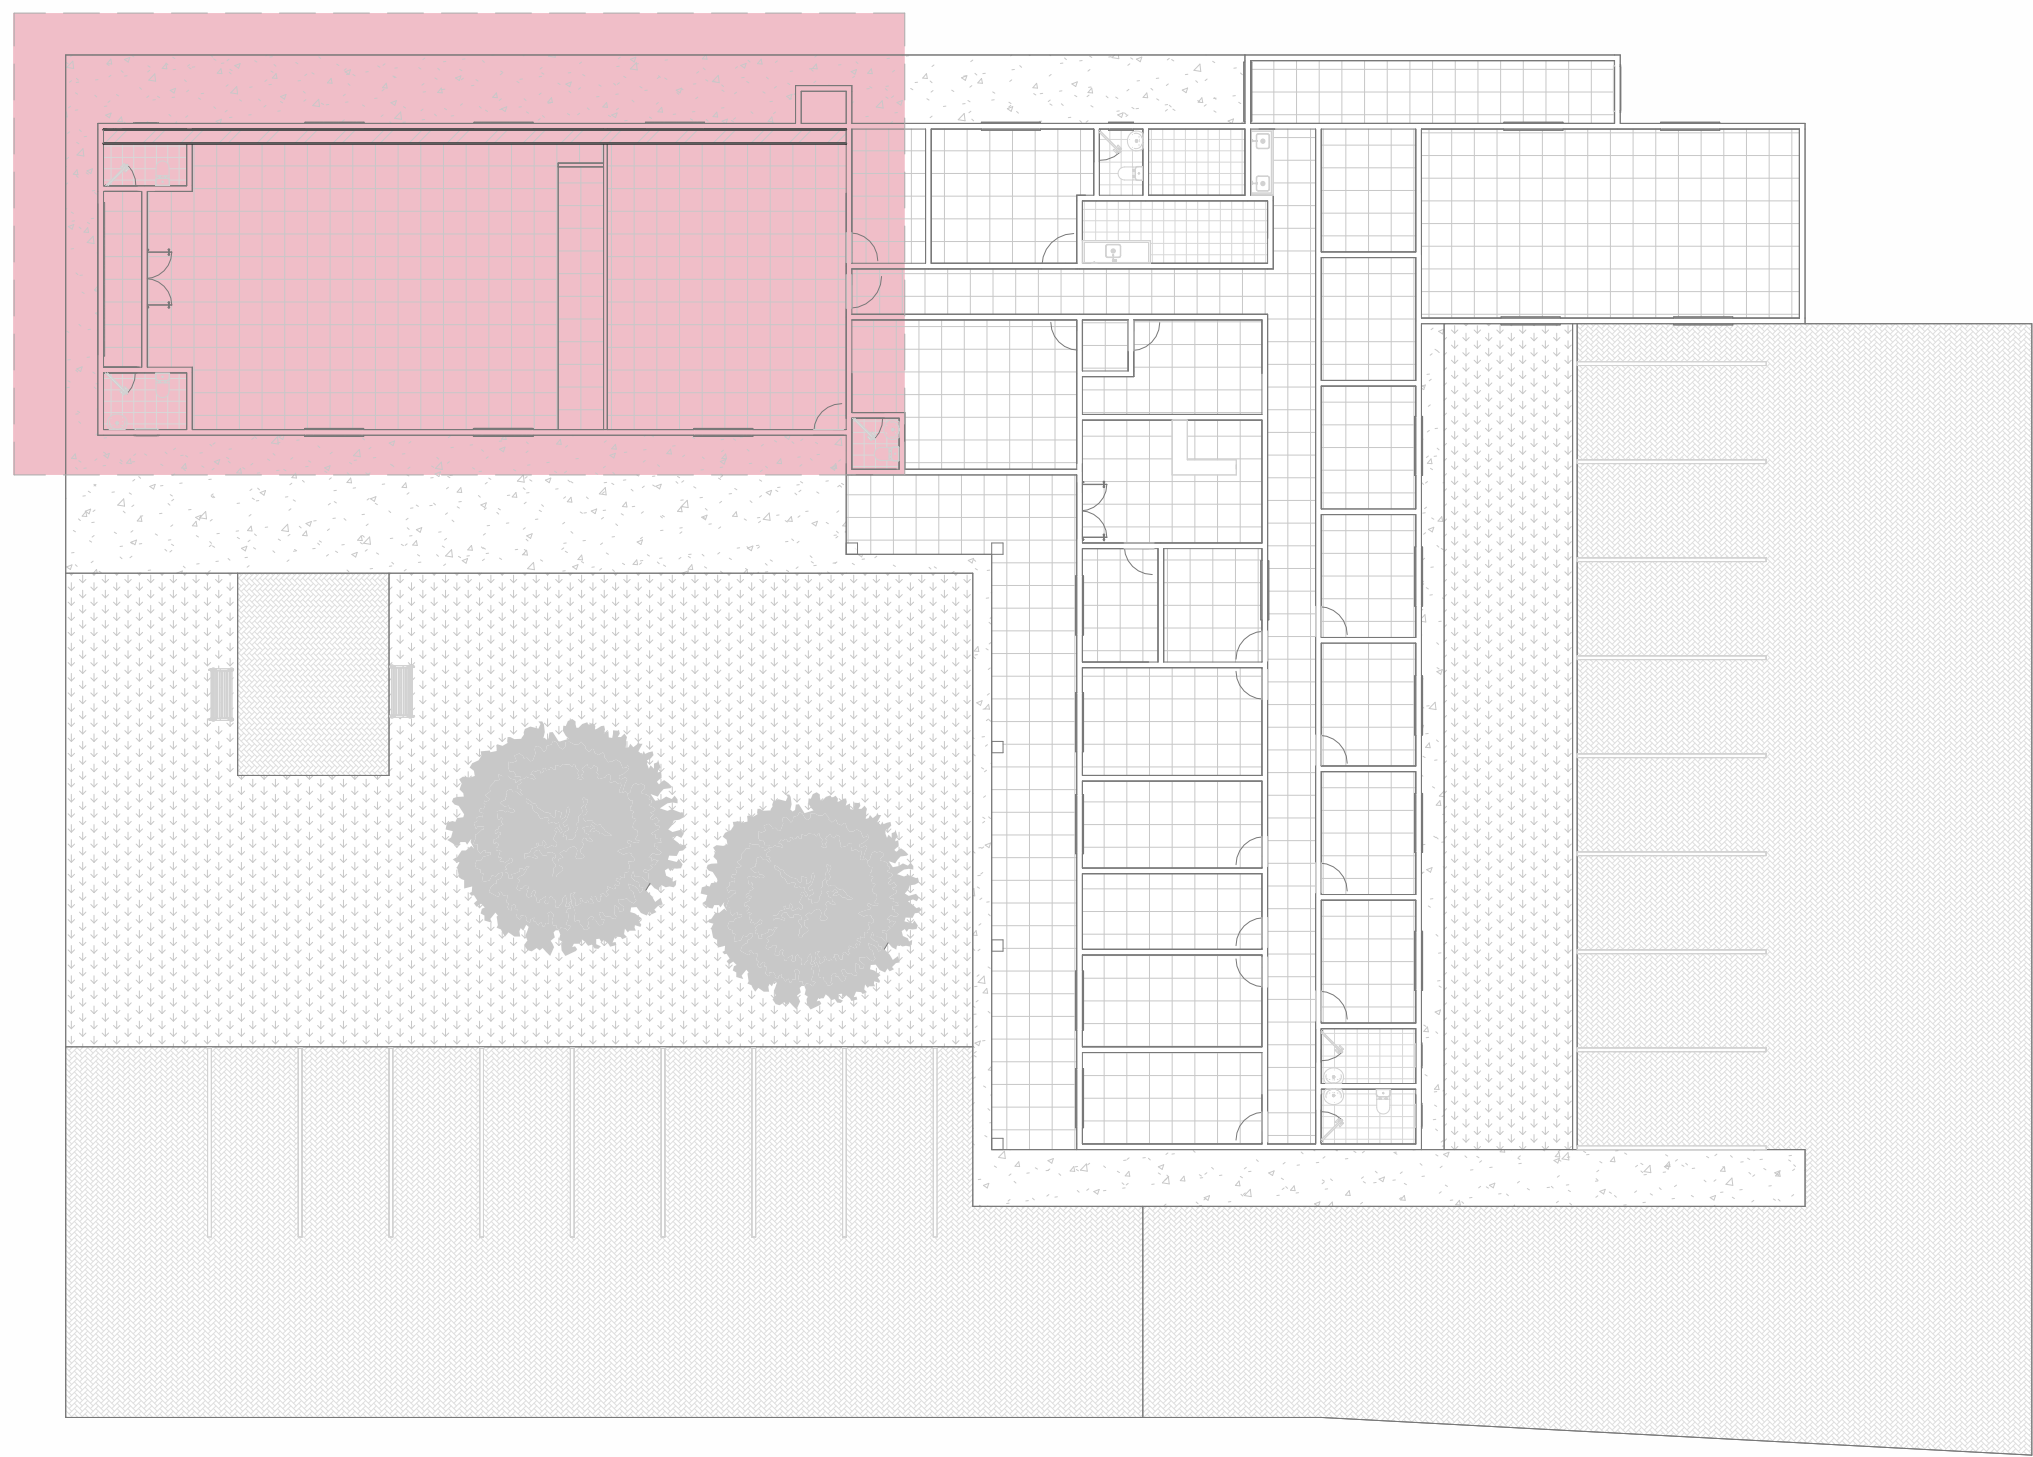

2 PLANTA DE VISTA
ESCALA 1 : 200

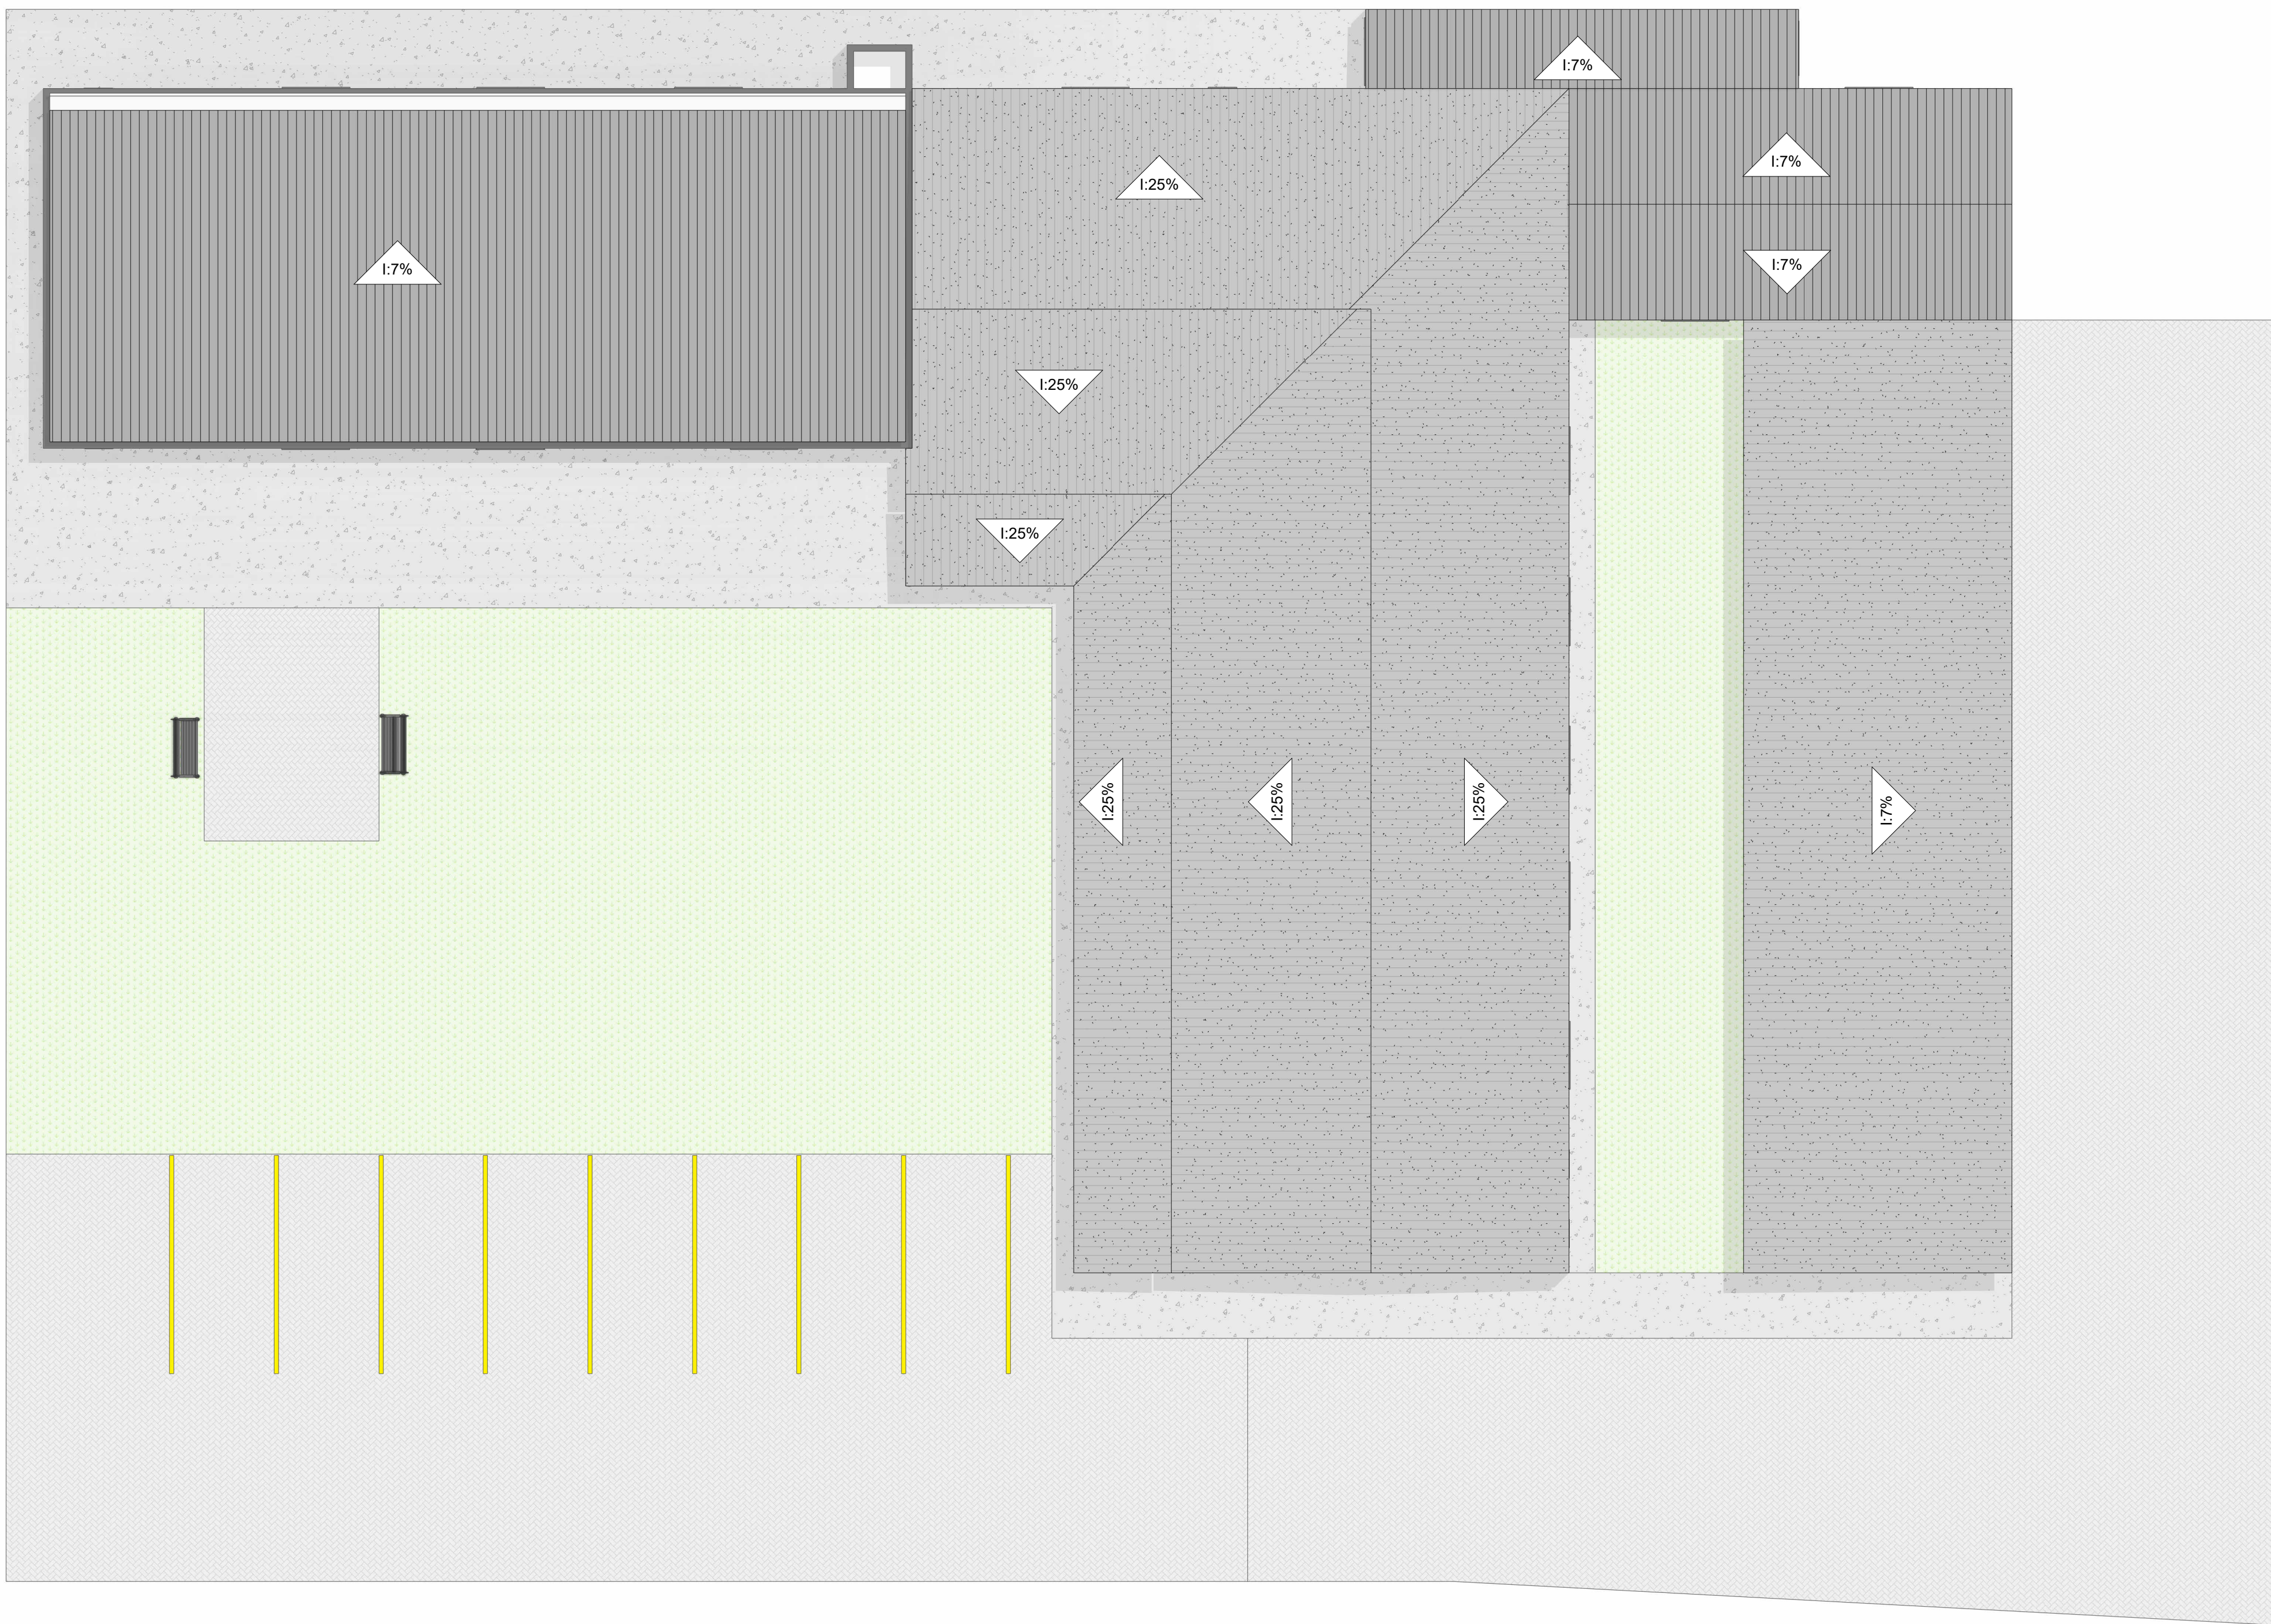

1 PLANTA DE COBERTURA
ESCALA 1 : 100

Notas:

1. As cotas nas plantas são acabadas e em centímetros;
2. Verificar medidas em obra antes de executar serviços e peças;
3. As cotas de nível representam os pisos acabados;
4. Para paginação de piso, verificar a planta específica no caderno de CIVIL;
5. Para detalhamento de áreas molhadas, verificar o caderno de AMBIENTES;
6. Para detalhamento de esquadrias de alumínio e madeira, verificar o quadro de ESQUADRIAS;
7. O responsável pela obra deverá comunicar a prefeitura sobre QUALQUER alteração de projeto;



Câmara Municipal de Aruanã



REFORMA DA CÂMARA MUNICIPAL
DE ARUANÃ-GO

Proprietário:

Câmara Municipal de Aruanã

Responsável Técnico pelo Projeto (RT):

MARCOS PAULO
ALVES DOS
SANTOS 0386269416

Endereço: Câmara Municipal de Aruanã, Rua
Sebastião Rosário, Qd. 17-A, Lt. 1-A,
S/N - Centro, Aruanã - GO, 76160-000

Área: 423,27 M²

Desenho: Lucas Gabriel A. Santana Rodrigues

Data: 19/09/2026

Escala: Como indicada

Folha:

03/03