
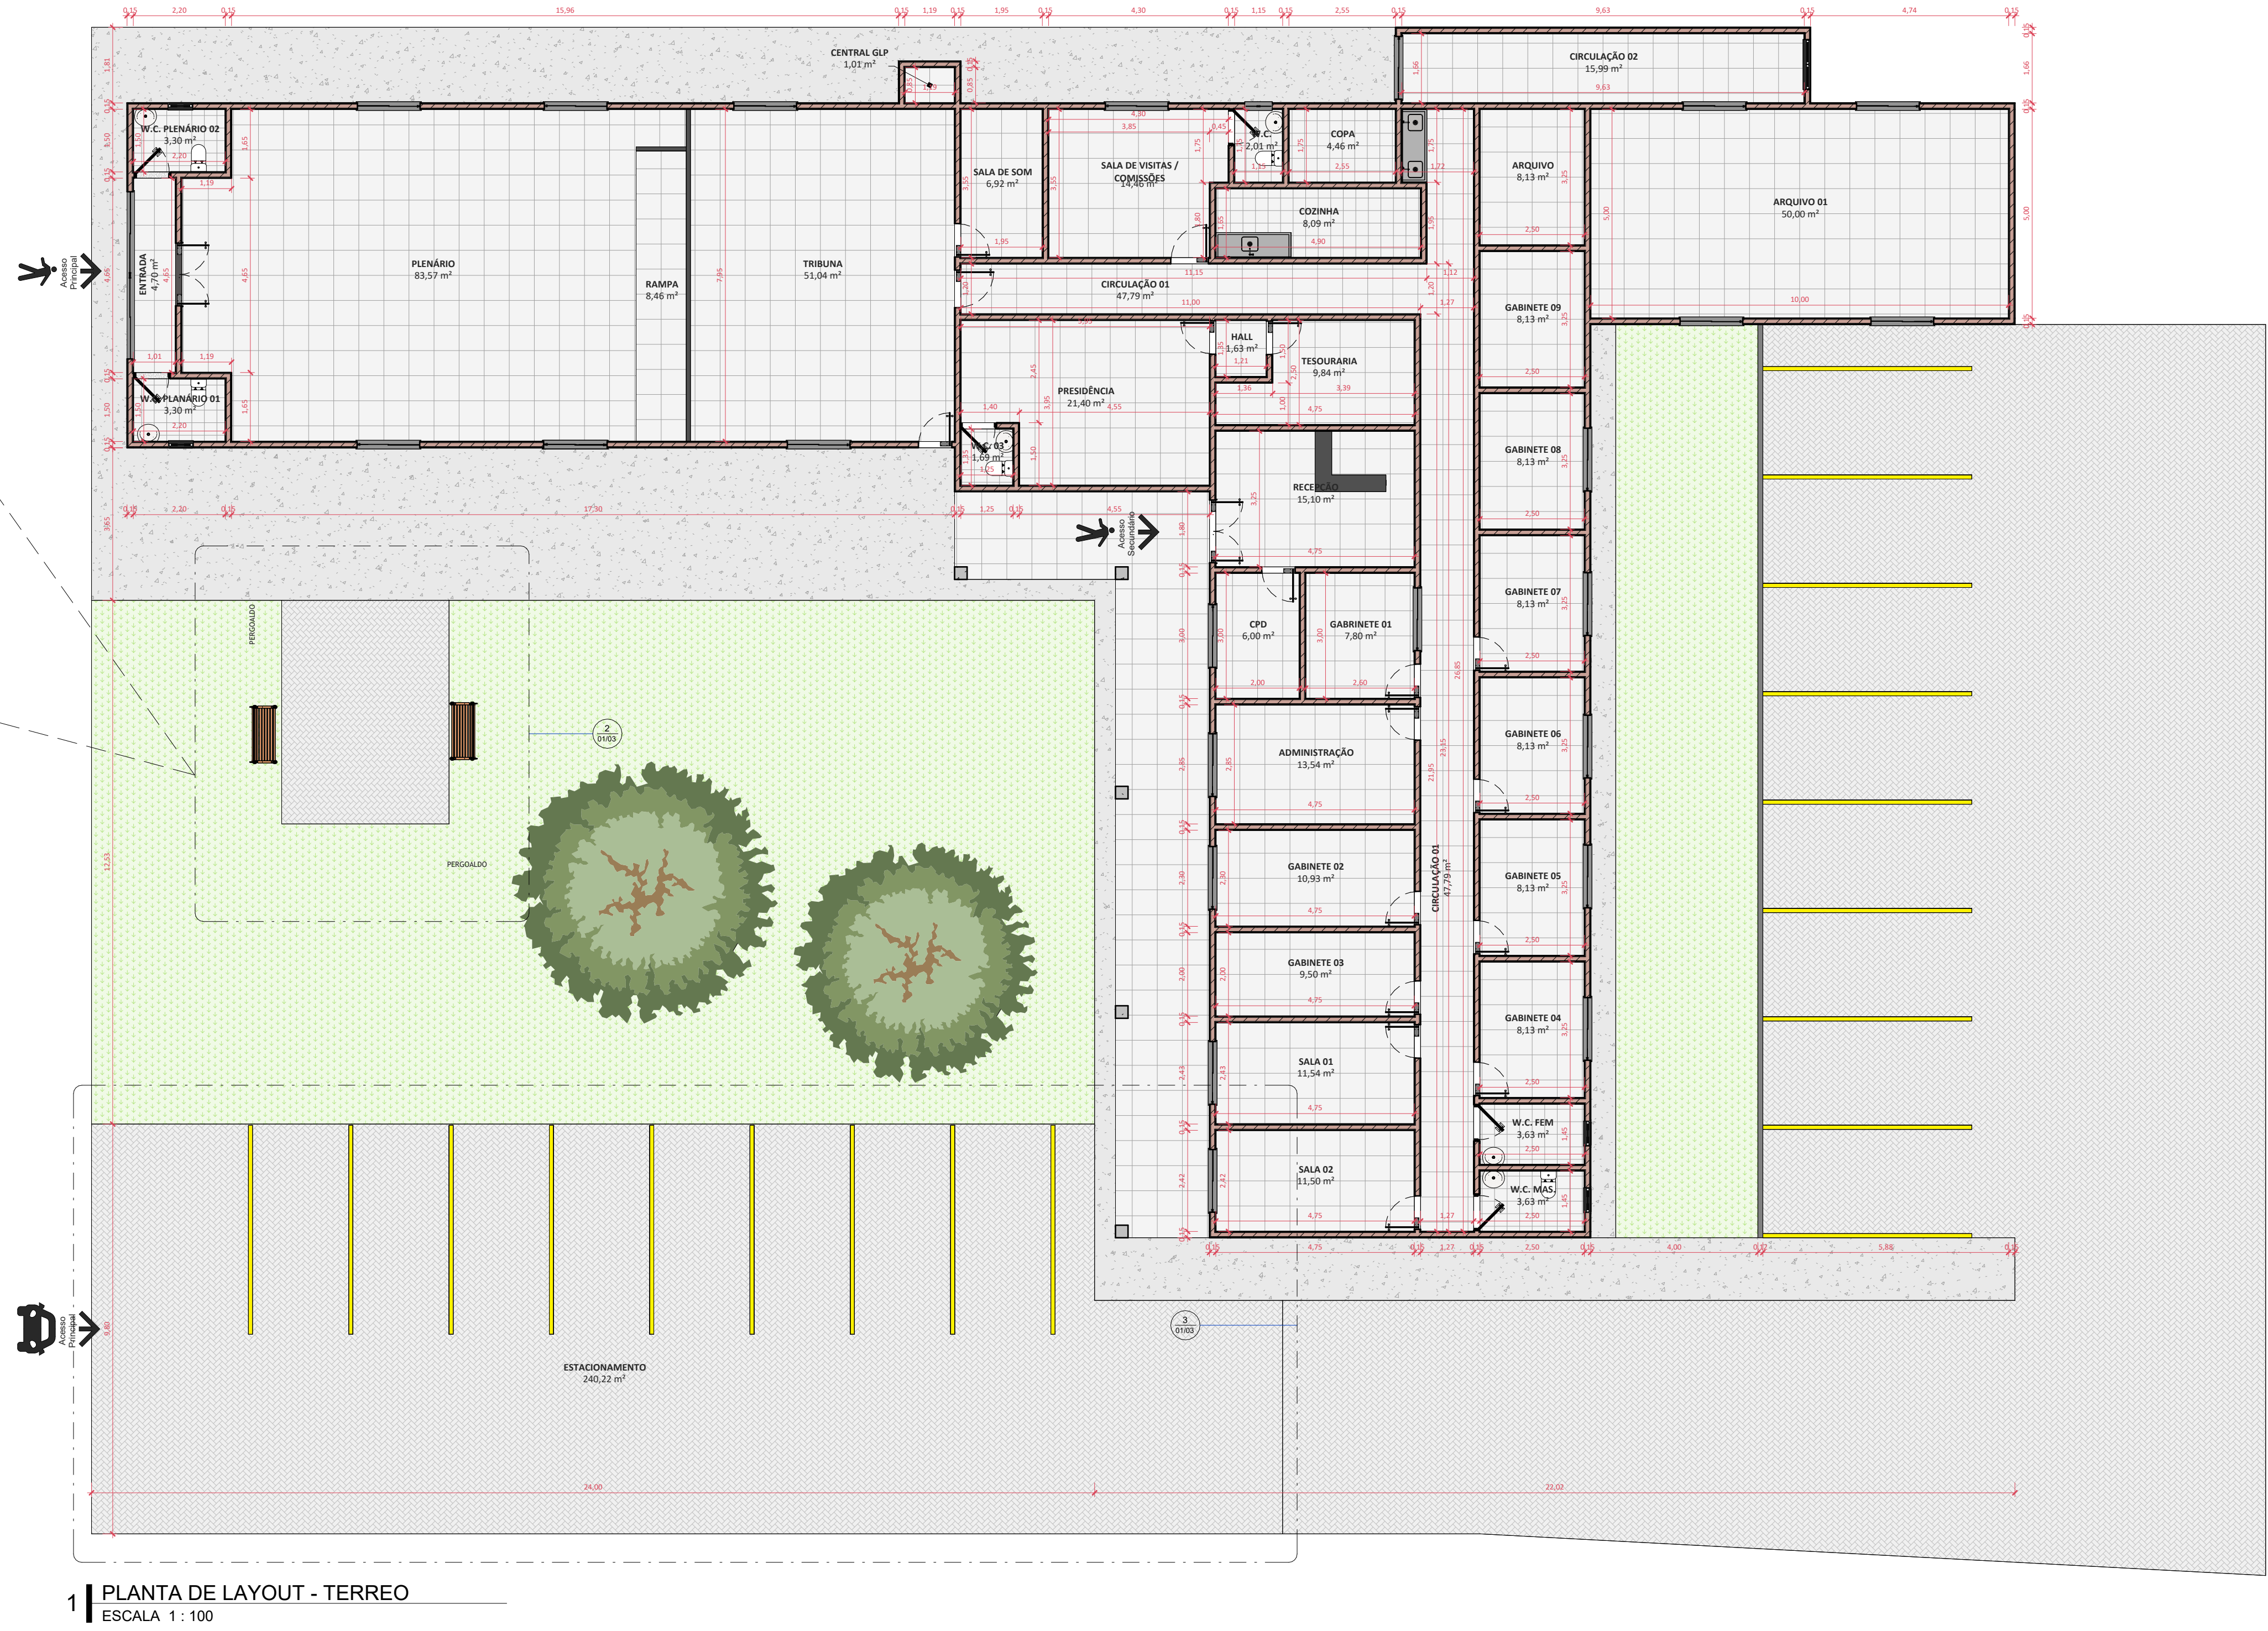


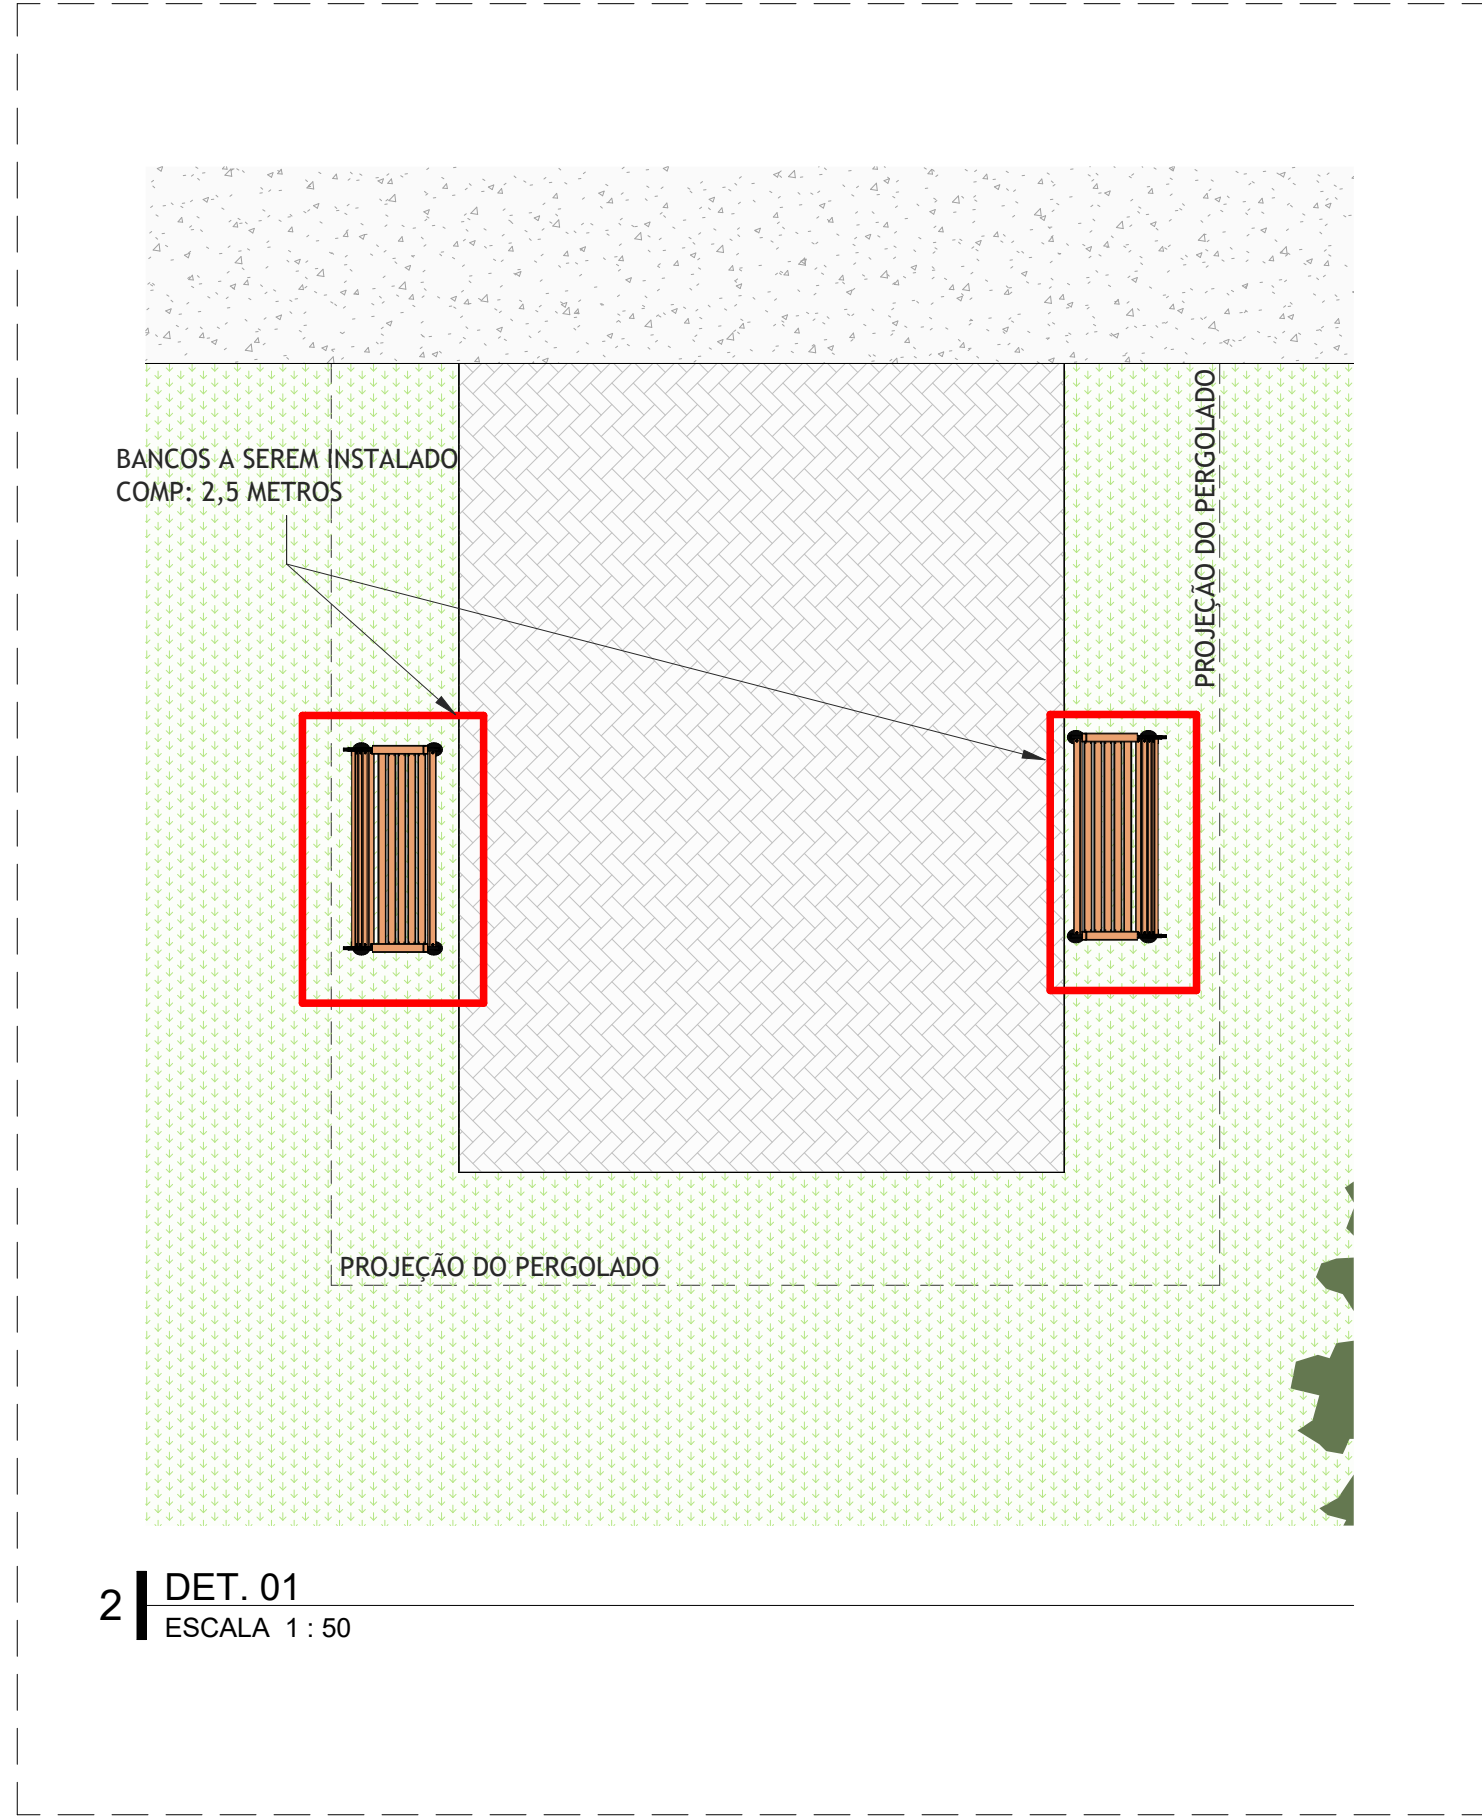



LISTA DE CALHAS	
DESCRIÇÃO	COMPRIMENTO(m)
CALHA DE ZINCO COM DESENVOLVIMENTO 100CM: 35X35X20X5	19,65

LISTA GERAL - PAREDE A SEREM REFORMADA					
IDENTIFICAÇÃO	COMPRIMENTO	ESPESURA	ALTURA DA MANUTENÇÃO	QTD. DE FACES	ÁREA(m²)
1X FACE INTERNA/EXTERNA	110,31	0,15	1,20	1,00	132,38
2X FACE INTERNA/INTERNA	130,07	0,15	1,20	2,00	312,17
Total geral: 38	240,38				444,55

TABELA DE PINTURA + EMASSAMENTO					
IDENTIFICAÇÃO	COR	COMPRIMENTO	ALTURA DO REBOCO	QTD. DE FACES	ÁREA A SER PINTADA (m²)
1X FACE INTERNA/EXTERNA	EMASSAMENTO + COR A DEFINIR	110,31	1,20	1,00	132,38
2X FACE INTERNA/INTERNA	EMASSAMENTO + COR A DEFINIR	130,07	1,20	2,00	312,17
Total geral: 38		240,38			444,55

ENDEREÇO DA OBRA

Câmara Municipal de Aruanã
Rua Sebastião Rosário, Od. 17-A, Lt. 1-A,
S/N - Centro, Aruanã - GO, 76740-000
GEOLOCALIZAÇÃO:
14°55'21.6"S 51°04'42.9"W

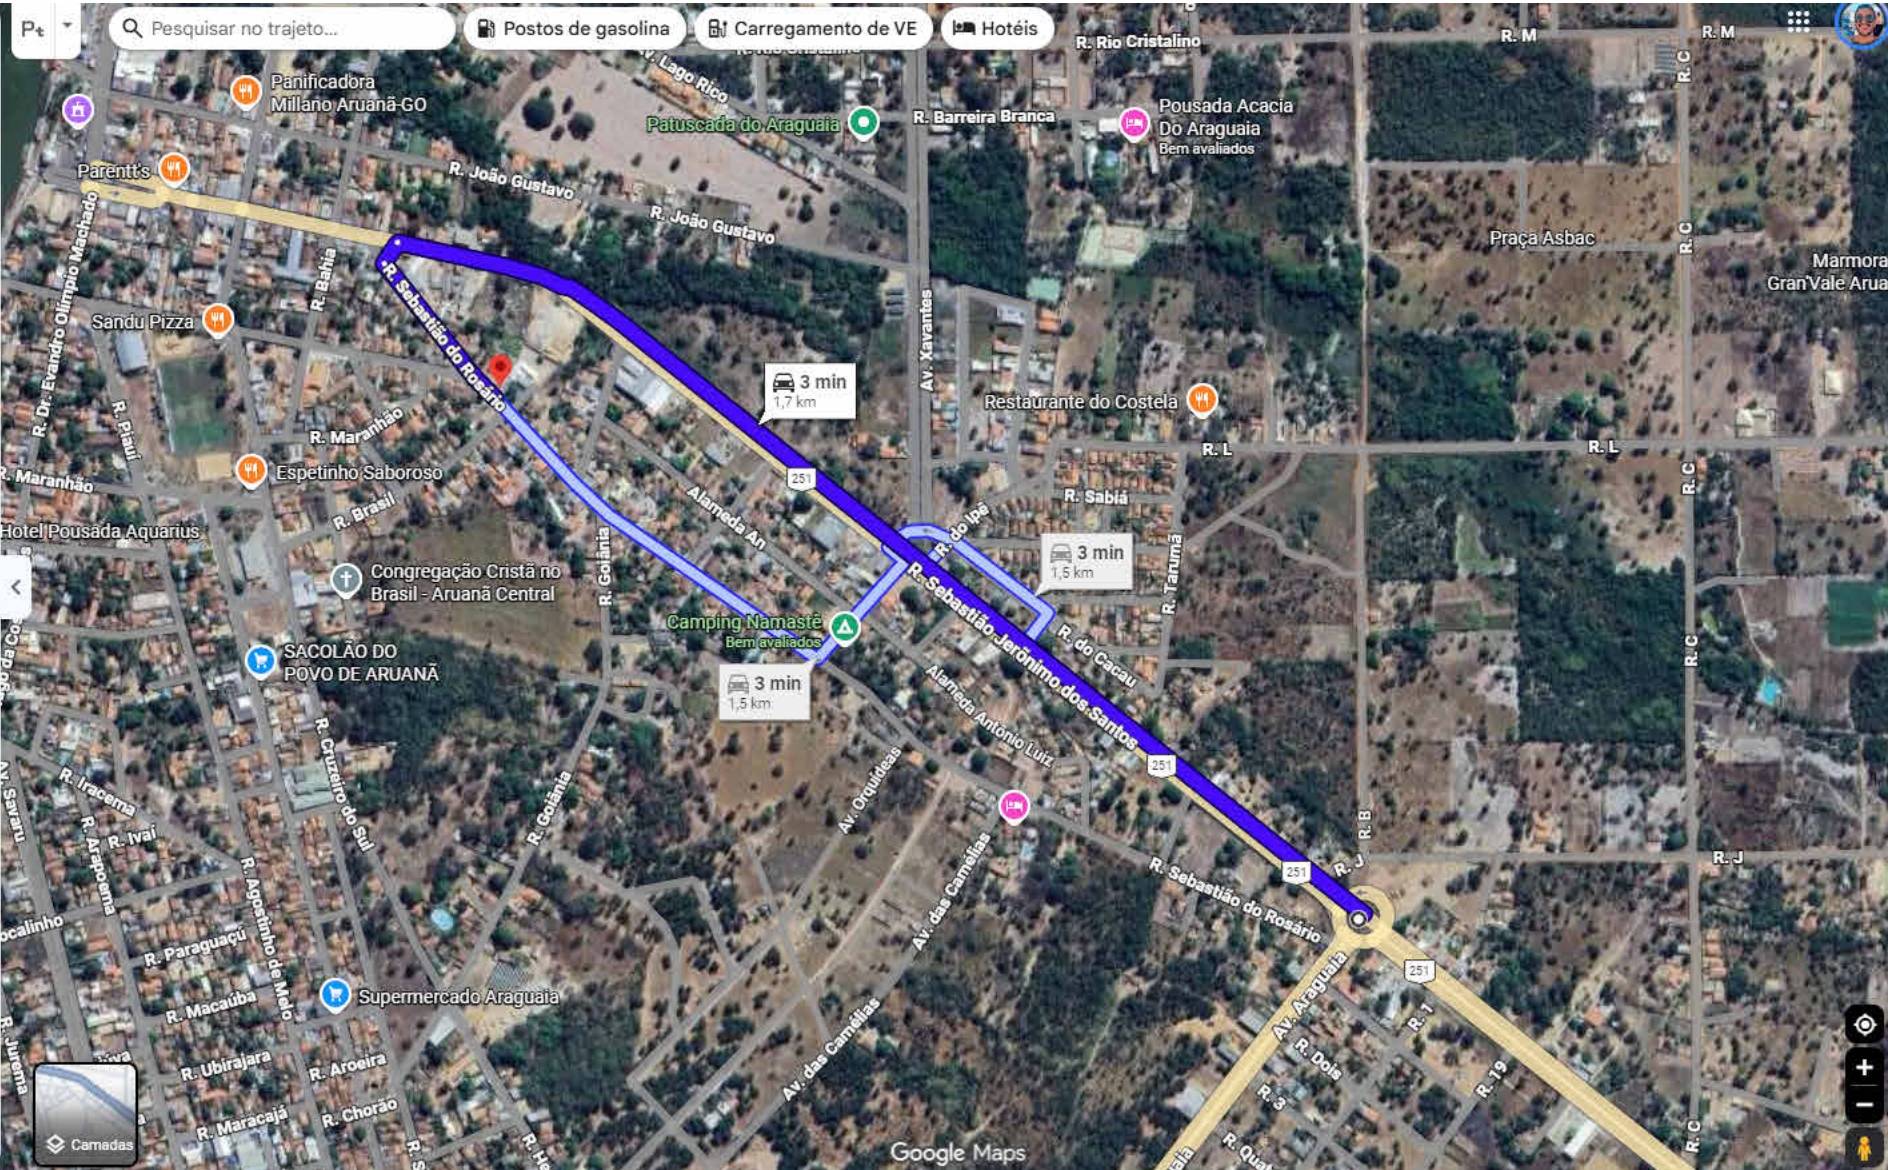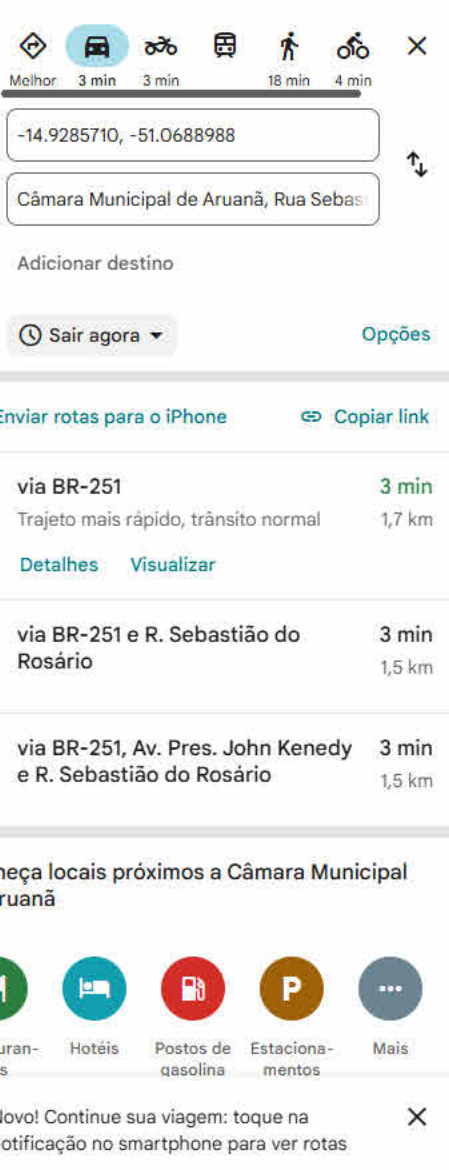



PLANTA DE SITUAÇÃO ESCALA 1:100

Notas:


- As cotas nas plantas são acabadas e em centímetros;
- Verificar medidas em obra antes de executar serviços e peças;
- As cotas de nível representam os pisos acabados;
- Para pragação de piso, verificar a planta específica no caderno de CIVIL;
- Para detalhamento de áreas molhadas, verificar o caderno de AMBIENTES;
- Para detalhamento de esquadrias de alumínio e madeira, verificar o quadro de ESQUADRIAS;
- O responsável pela obra deverá comunicar prefeitura sobre QUALQUER alteração de projeto;



SOMBRELIGHT 5X20:
DEVERÁ SER EXECUTADO UMA COBERTURA MODELO SOMBRELIGHT/SOMBRITE, SOB AS VAGAS DE ESTACIONAMENTO DEMARCADAS NO DETALHAMENTO, SENDO DE DIMENSÕES DA ÁREA A SER COBERTA DE 5X20 METROS, OU SEJA 100M² DE ÁREA

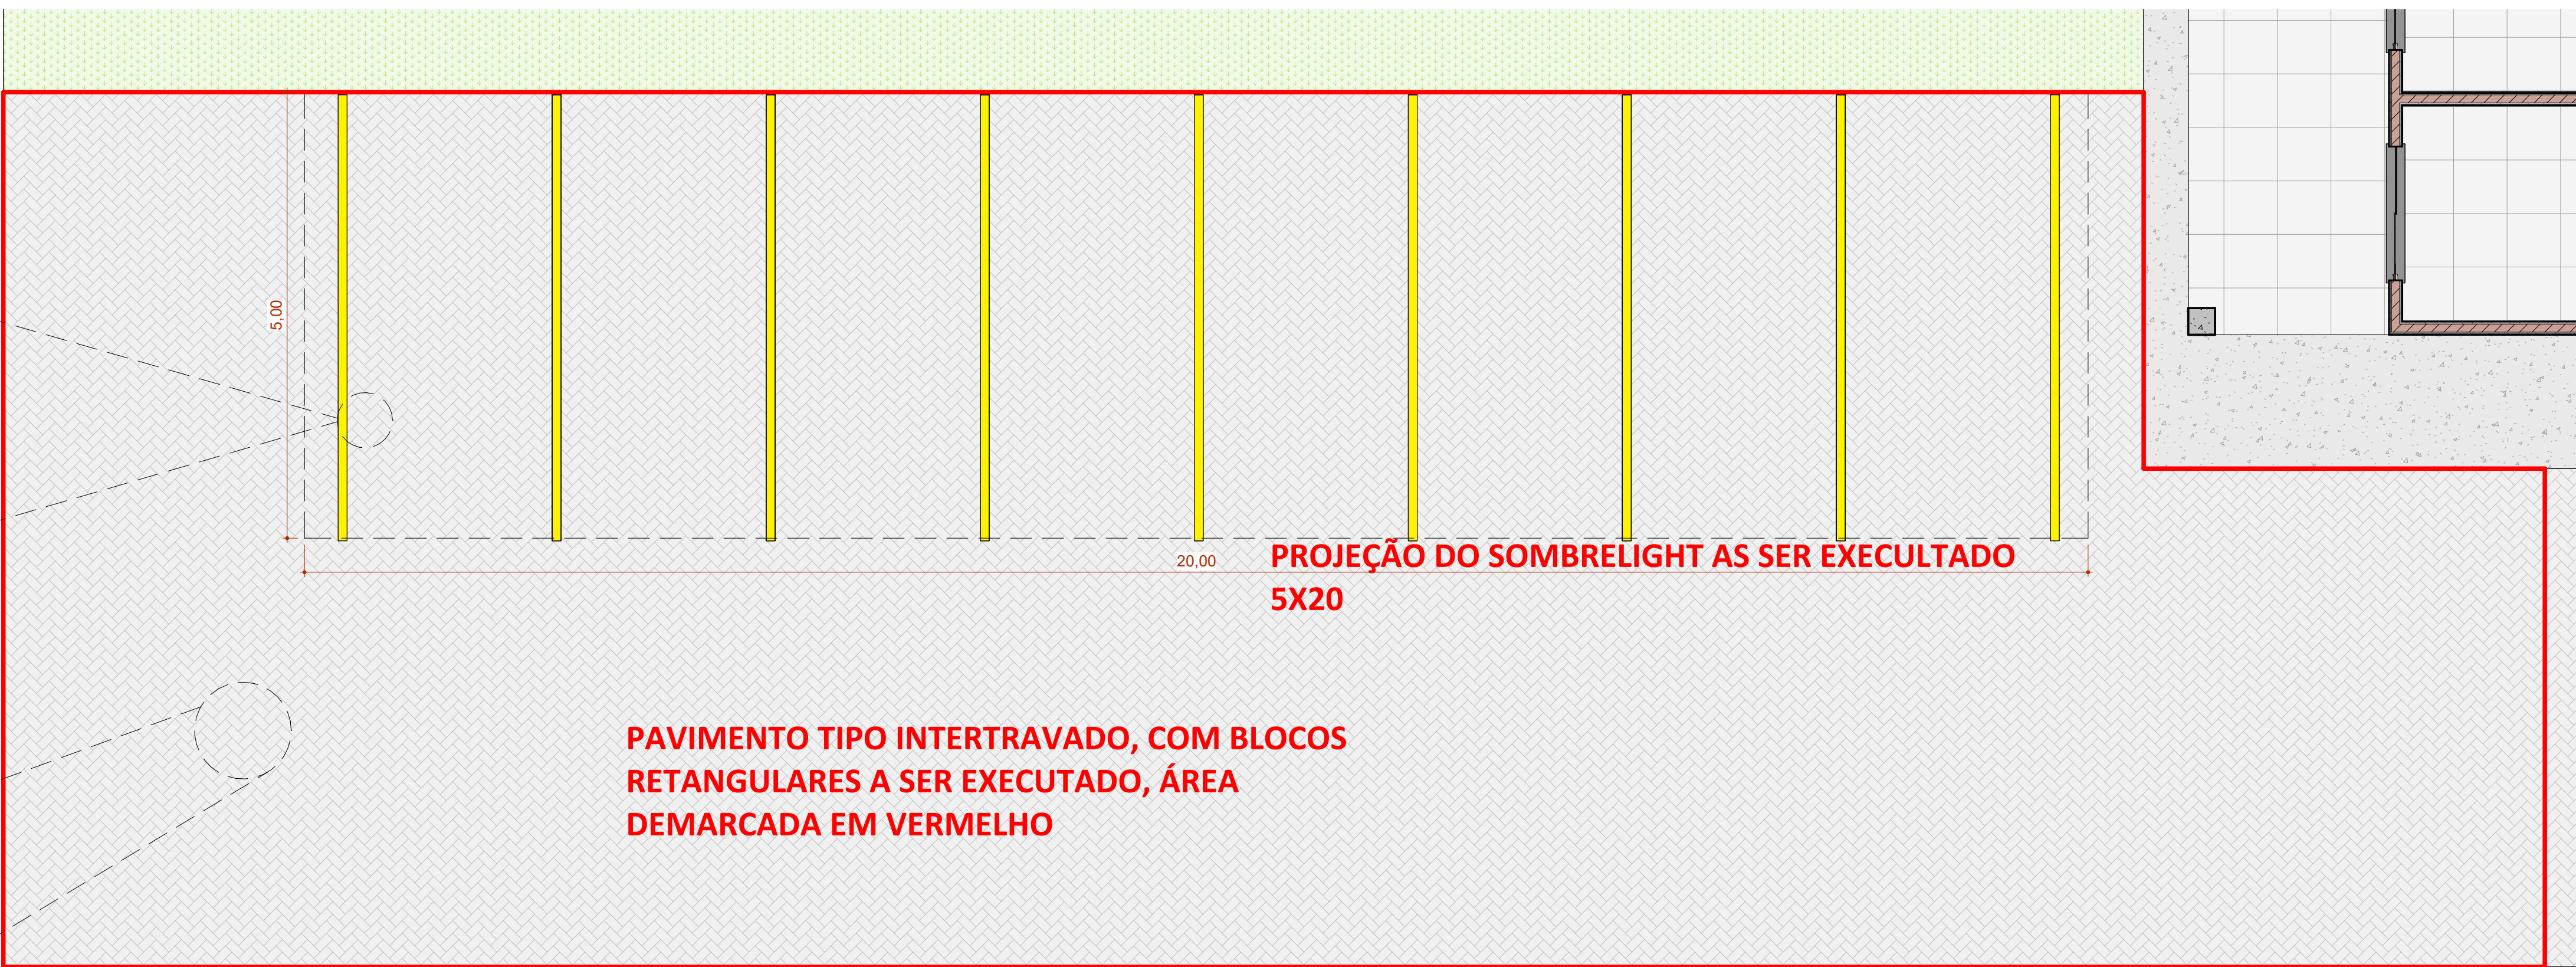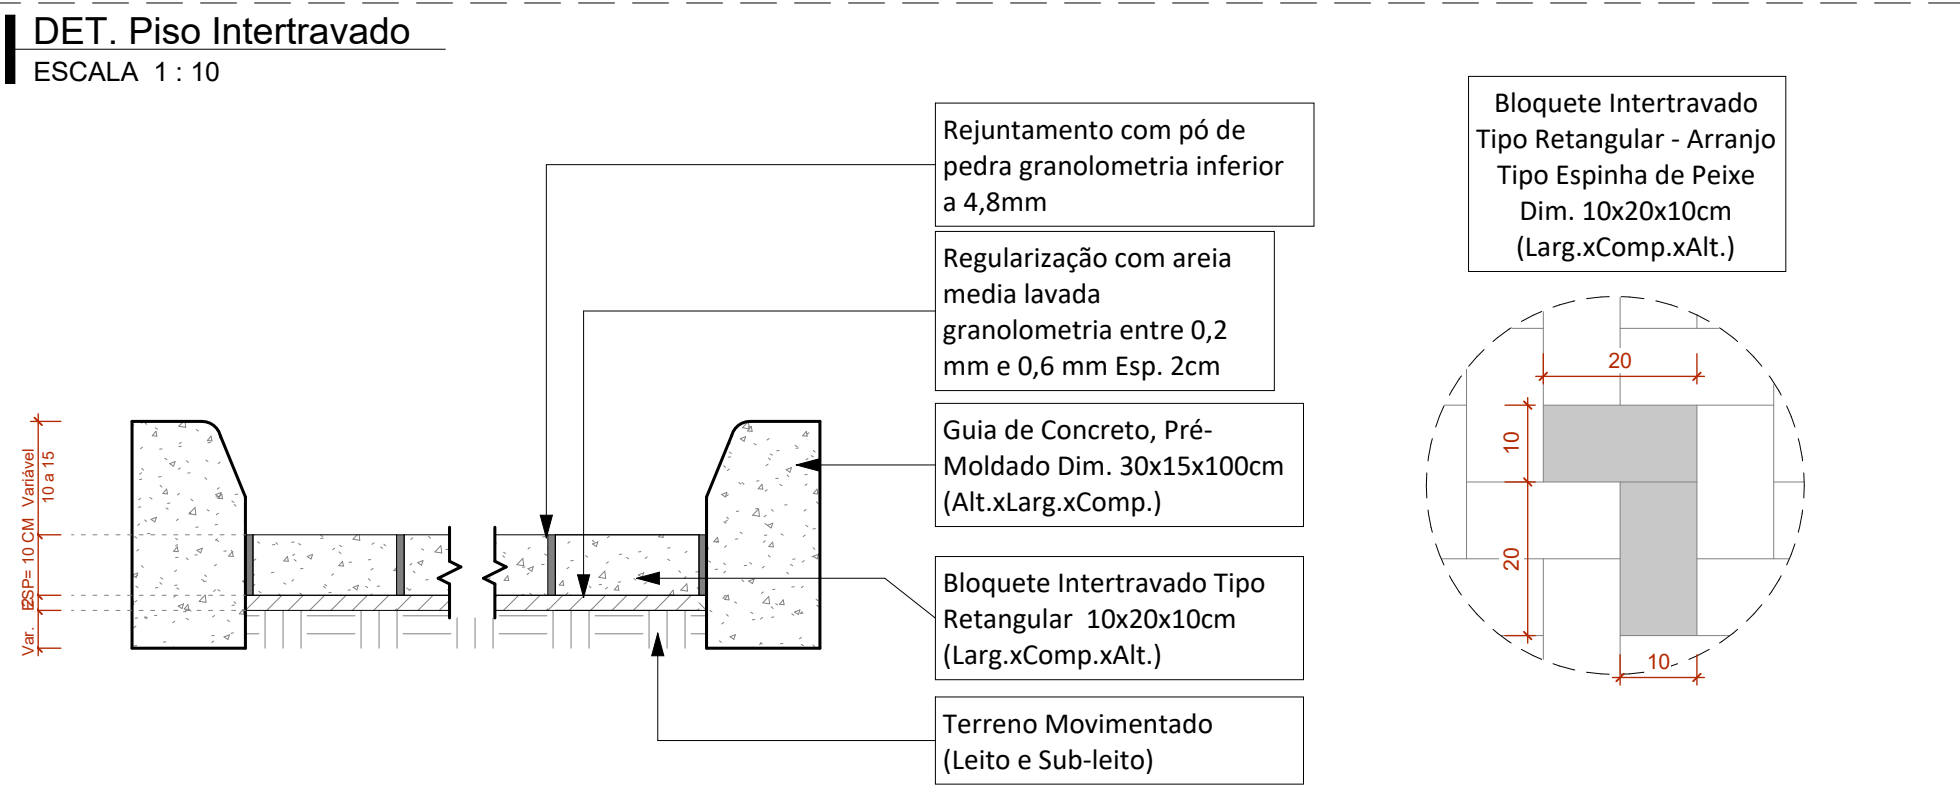

LISTA DE PISO			
TIPO	DESCRIÇÃO	ESPESURA	ÁREA(m²)
PAVIMENTO EM PISO INTERTRAVADO	COM BLOCO RETANGULAR DE 20 X 10 CM	10 CM	260,44 m²

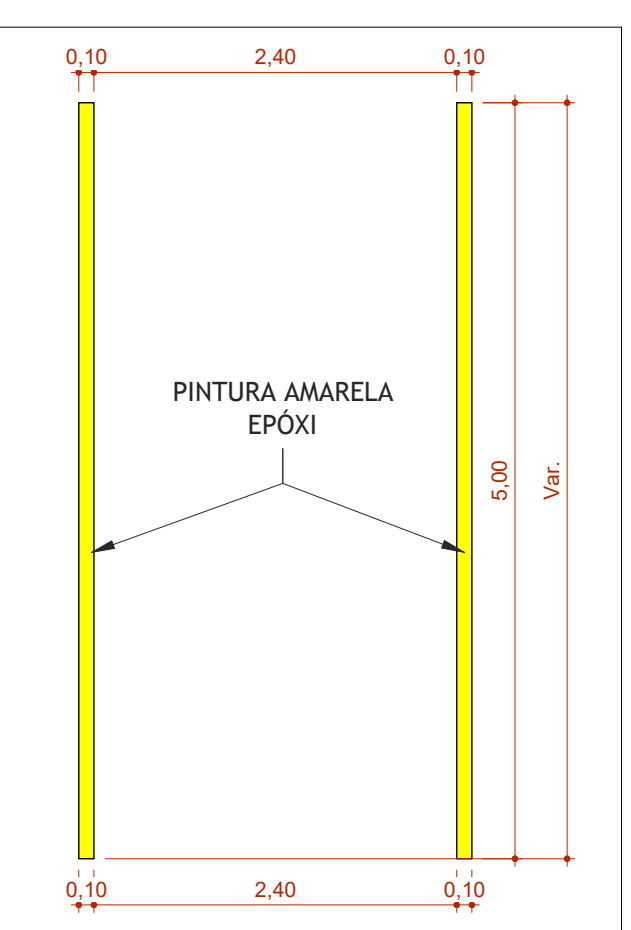

Câmara Municipal de Aruanã



REFORMA DA CÂMARA MUNICIPAL DE ARUANÃ-GO

Proprietário:	Câmara Municipal de Aruanã
Responsável Técnico pelo Projeto (RT):	MARCOS PAULO ALVES DOS SANTOS 03862694160 ENGº MARCOS PAULO ALVES DOS SANTOS CREA 1017617430D-GO
Endereço:	Câmara Municipal de Aruanã, Rua Sebastião Rosário, Od. 17-A, Lt. 1-A, S/N - Centro, Aruanã - GO, 76740-000
Área:	423,27 m²
Desenho:	Lucas Gabriel A. Santana Rodrigues
Data:	19/09/2026
Escala:	Como indicada
Folha:	01/03