



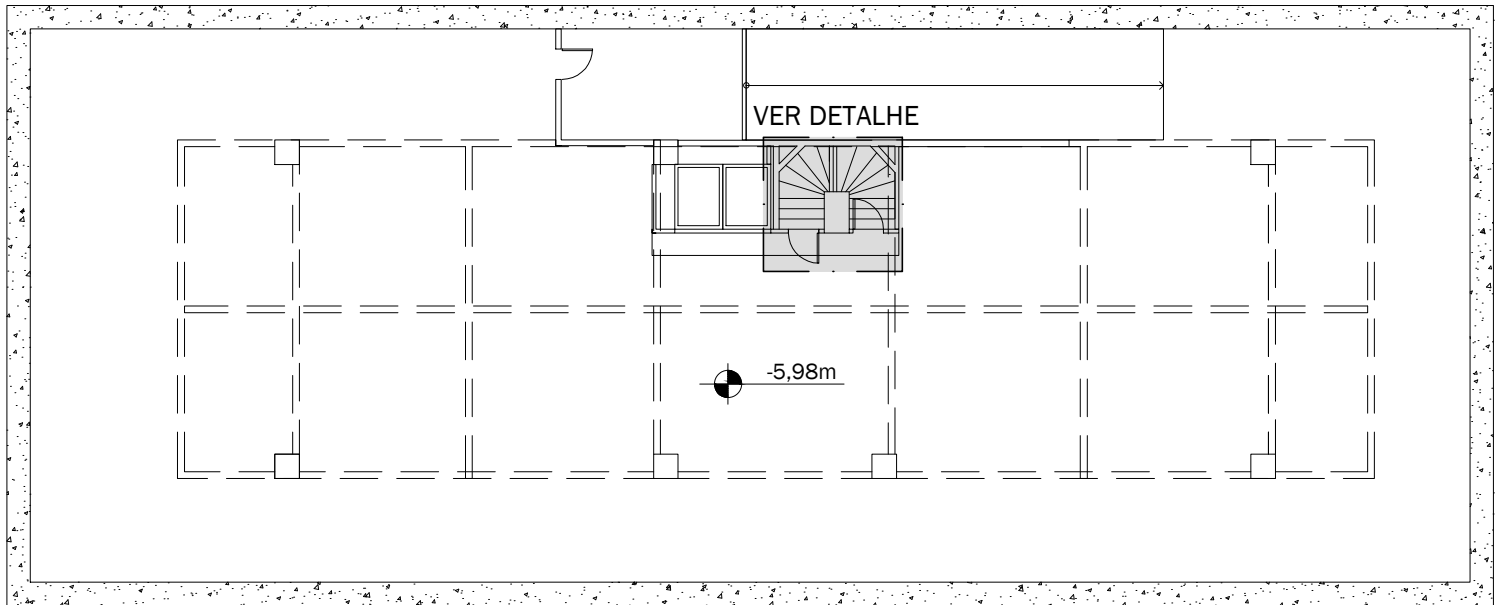


PLANTA CHAVE - 2º SUBSOLO

ESCALA 1:200

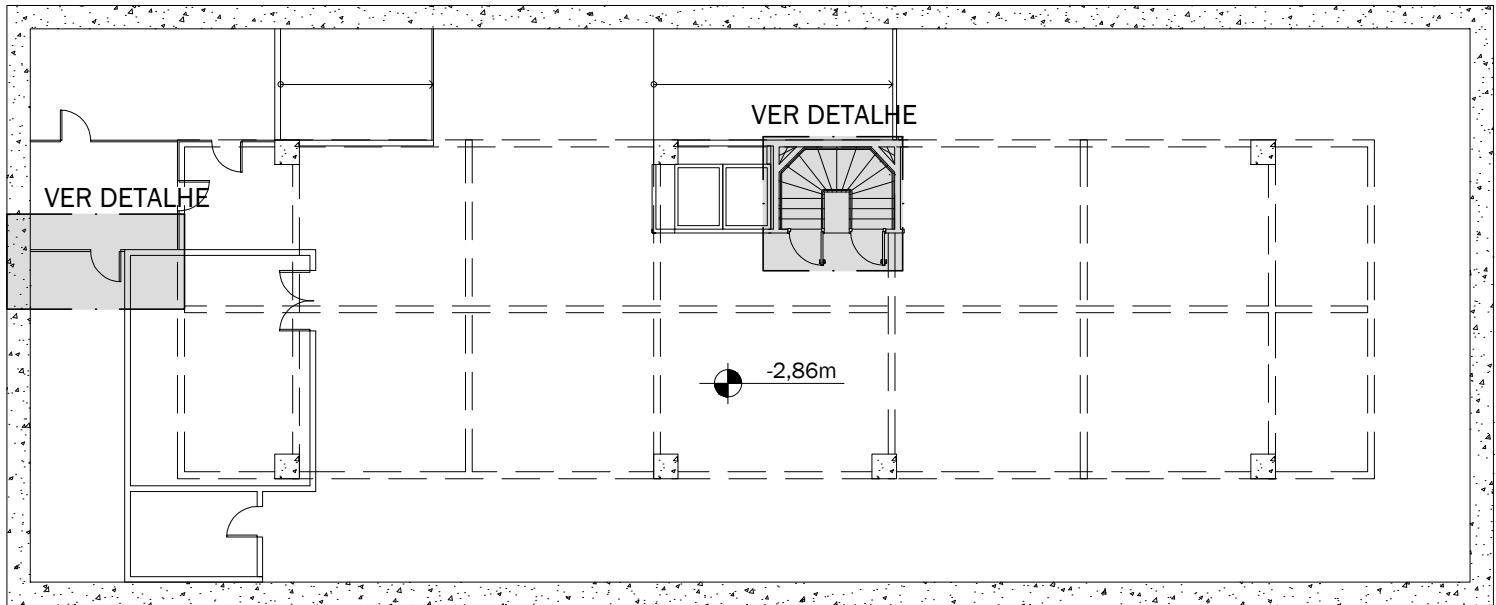


PLANTA CHAVE - 1º SUBSOLO

ESCALA 1:200

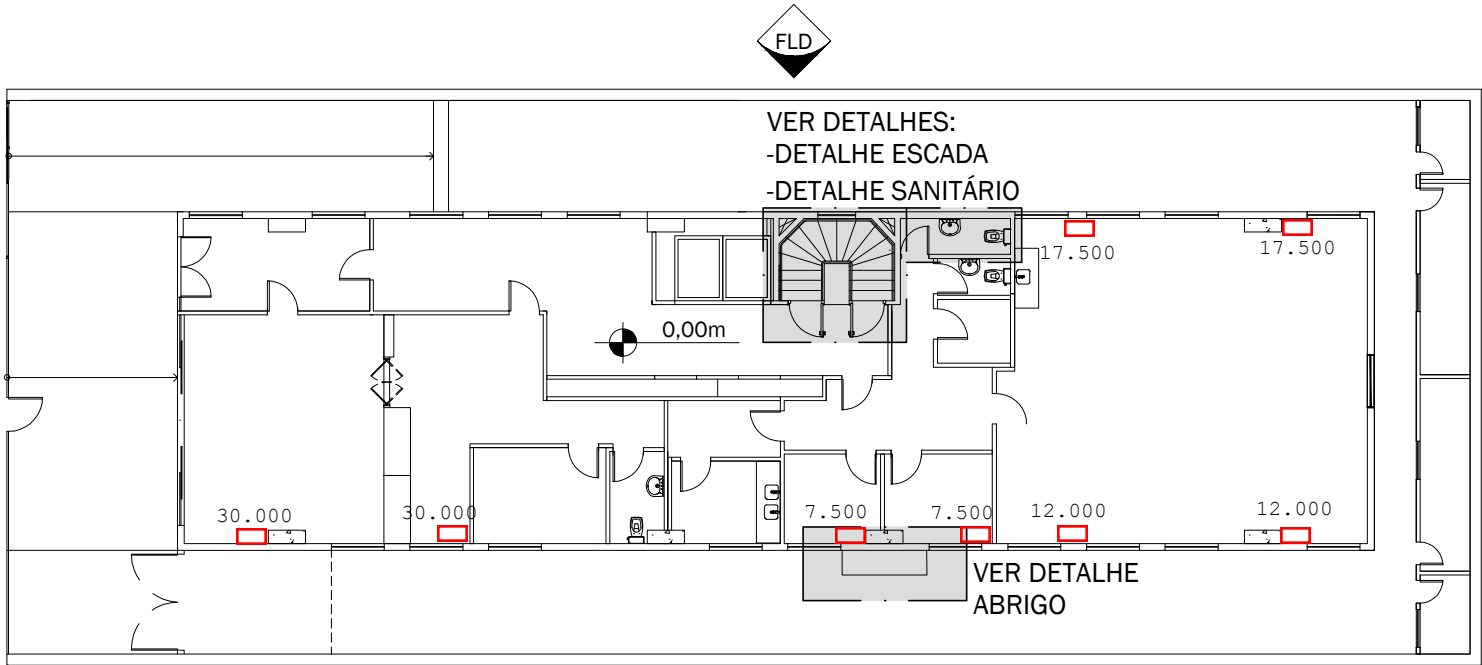


PLANTA CHAVE - TÉRREO

ESCALA 1:200

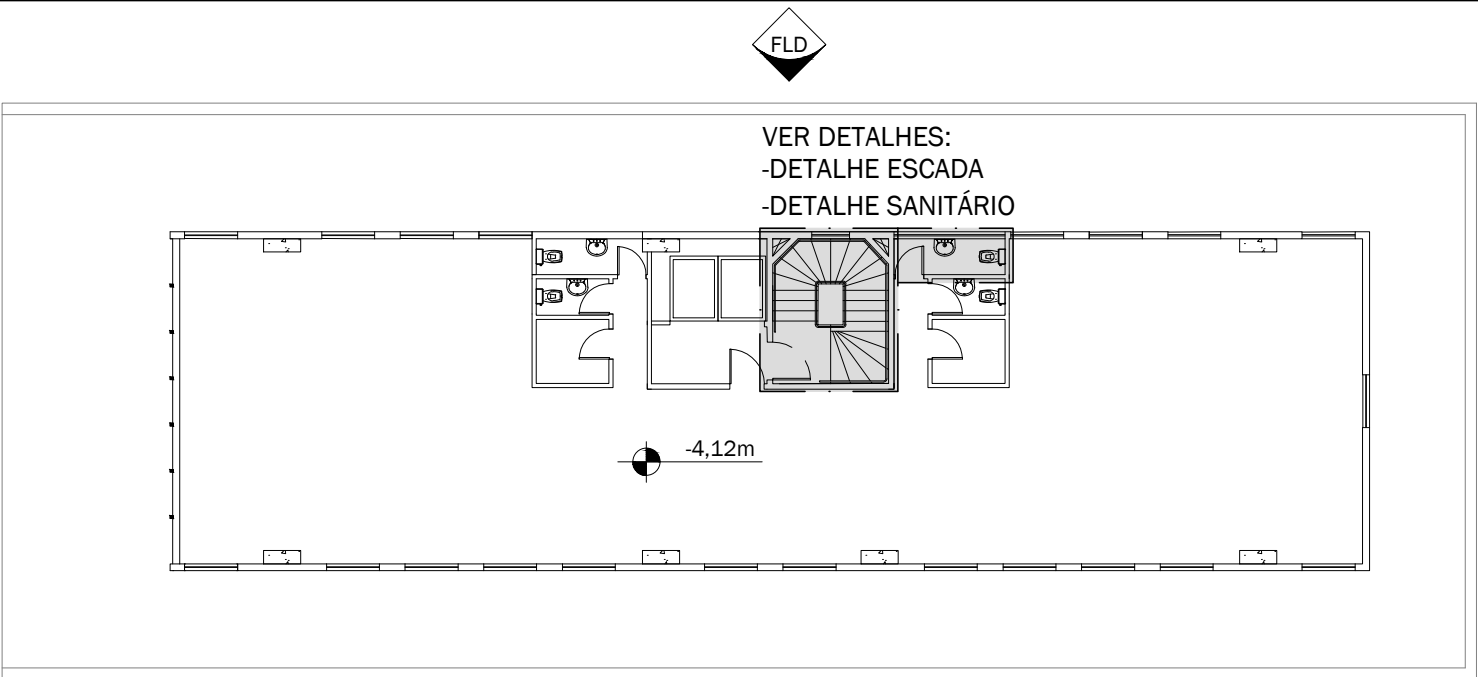

PLANTA CHAVE - 1º PAVIMENTO

ESCALA 1:200

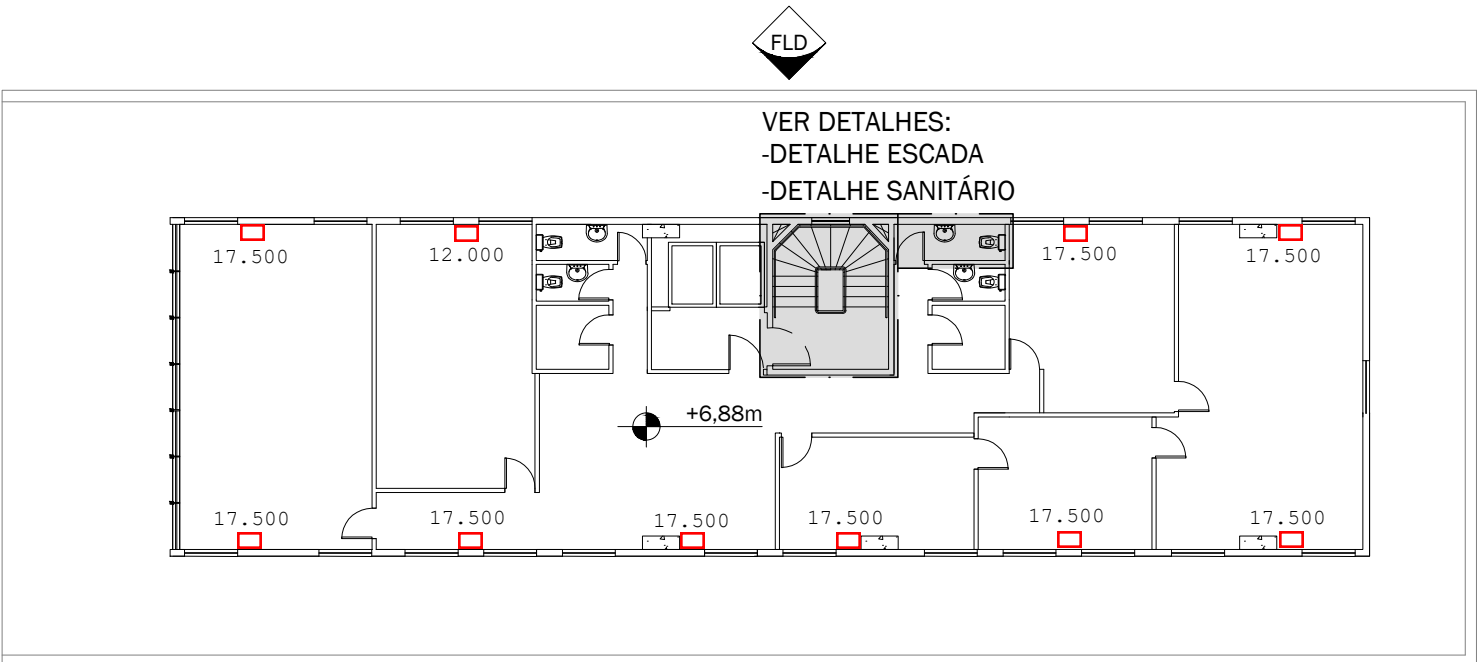

PLANTA CHAVE - 2º PAVIMENTO

ESCALA 1:200

QUADRO DE ÁREAS	PAVIMENTO	ÁREA (m²)
	2º SUBSOLO	557,63
	1º SUBSOLO	557,63
	TÉRREO	304,46
	1º PAVIMENTO	283,67
	2º PAVIMENTO	283,67
	3º PAVIMENTO	283,67
	4º PAVIMENTO	283,67
	5º PAVIMENTO	283,67
	6º PAVIMENTO	283,67
	7º PAVIMENTO	283,67
	CASA DE MÁQUINAS	25,61
	TOTAL	3.431,02

NOTAS

- ESTE PROJETO DE ARQUITETURA FOI DESENVOLVIDO CONFORME PROJETO DE PREVENÇÃO E COMBATE A INCÊNDIO.

- CONFERIR MEDIDAS IN LOCO.

REVISÕES	NÚMERO	DATA	DESENHO	APROVADO POR	DESCRIÇÃO
	00	26/04/2021	PAULA DIAS	IZABEL SOUKI	EMIÇÃO INICIAL - PROJETO EXECUTIVO DE ARQUITETURA
	01	28/06/2021	PAULA DIAS	IZABEL SOUKI	COMPATIBILIZAÇÃO DE PROJETO
	02	05/07/2021	PAULA DIAS	IZABEL SOUKI	ATUALIZAÇÃO DAS ESCADAS NAS PLANTAS DOS PAVIMENTOS
	03	28/07/2021	PAULA DIAS	IZABEL SOUKI	REVISÃO CONFORME RELATÓRIO TÉCNICO Nº 04/2021
CONTRATANTE	04	29/09/2021	PAULA DIAS	IZABEL SOUKI	REVISÃO CONFORME RELATÓRIO TÉCNICO Nº 05/2021
RESPONSÁVEL	CONTRATANTE:				
	MINISTÉRIO PÚBLICO MILITAR CNPJ 26.989.715/0004-55				
	SETOR DE EMBAIXADAS NORTE, LOTE 43 BRASÍLIA/DF				
	RESPONSÁVEL TÉCNICO: PAULA CAROLINA DIAS MADEIRA CAU A122245-7				
	IZABEL SOUKI ENGENHARIA E PROJETOS LTDA CNPJ 11.085.188/0001-34				
PROJETO	AVENIDA DO CONTORNO, Nº 6594, 7º PAVIMENTO BAIRRO LOURDES - BELO HORIZONTE/MG (31) 3653-9598 www.izabelsouki.com.br				
	DISCIPLINA:	ARQUITETURA			REVISÃO
	IDENTIFICAÇÃO:	PROCURADORIA DE JUSTIÇA MILITAR EM SÃO PAULO RUA PEIXOTO GOMIDE, 1038, BAIRRO JARDIM PAULISTA SÃO PAULO/SP			04 20/09/2021
	ÁREA TOTAL DE PROJETO:	3.431,02m²	ETAPA DO PROJETO:	PROJETO EXECUTIVO	FOLHA
	CONTEÚDO:	PLANTA CHAVE - 2º SUBSOLO AO 2º PAVIMENTO			01 06