



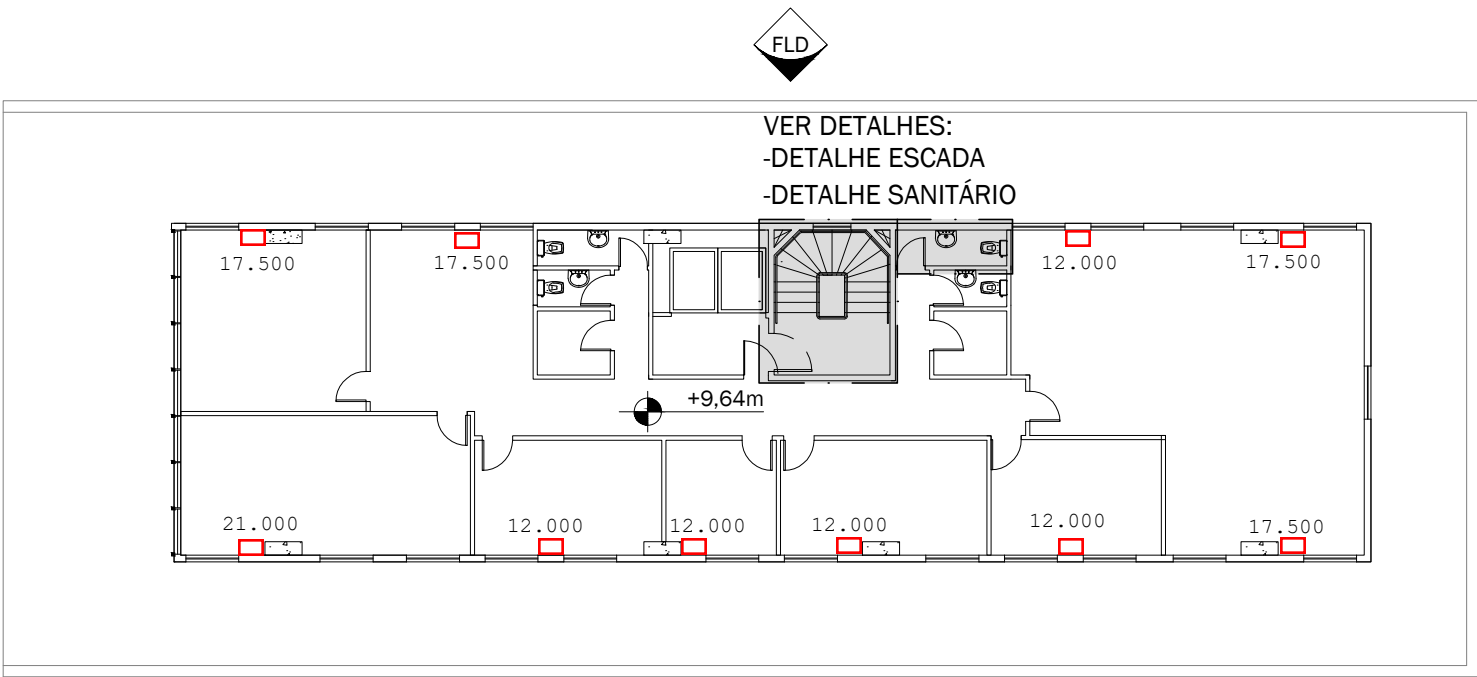


PLANTA CHAVE - 3º PAVIMENTO

ESCALA 1:200

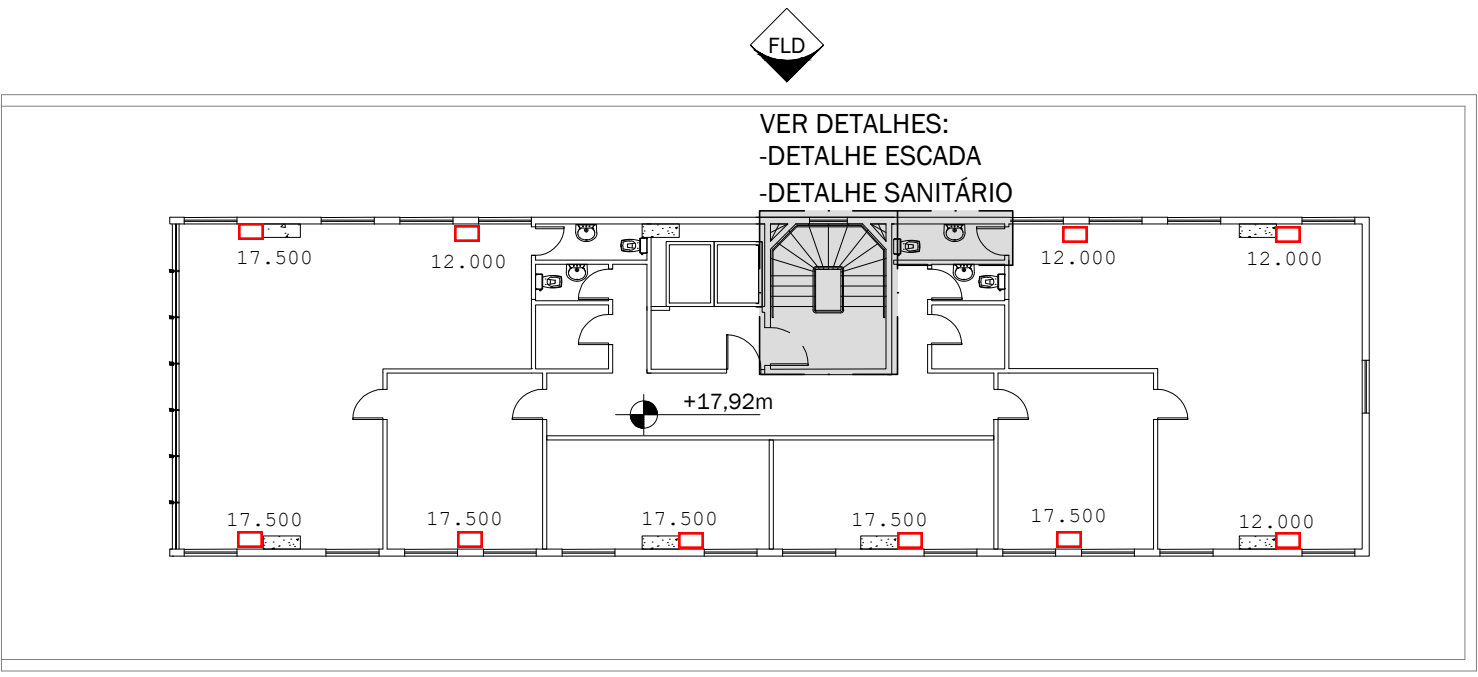


PLANTA CHAVE - 6º PAVIMENTO

ESCALA 1:200

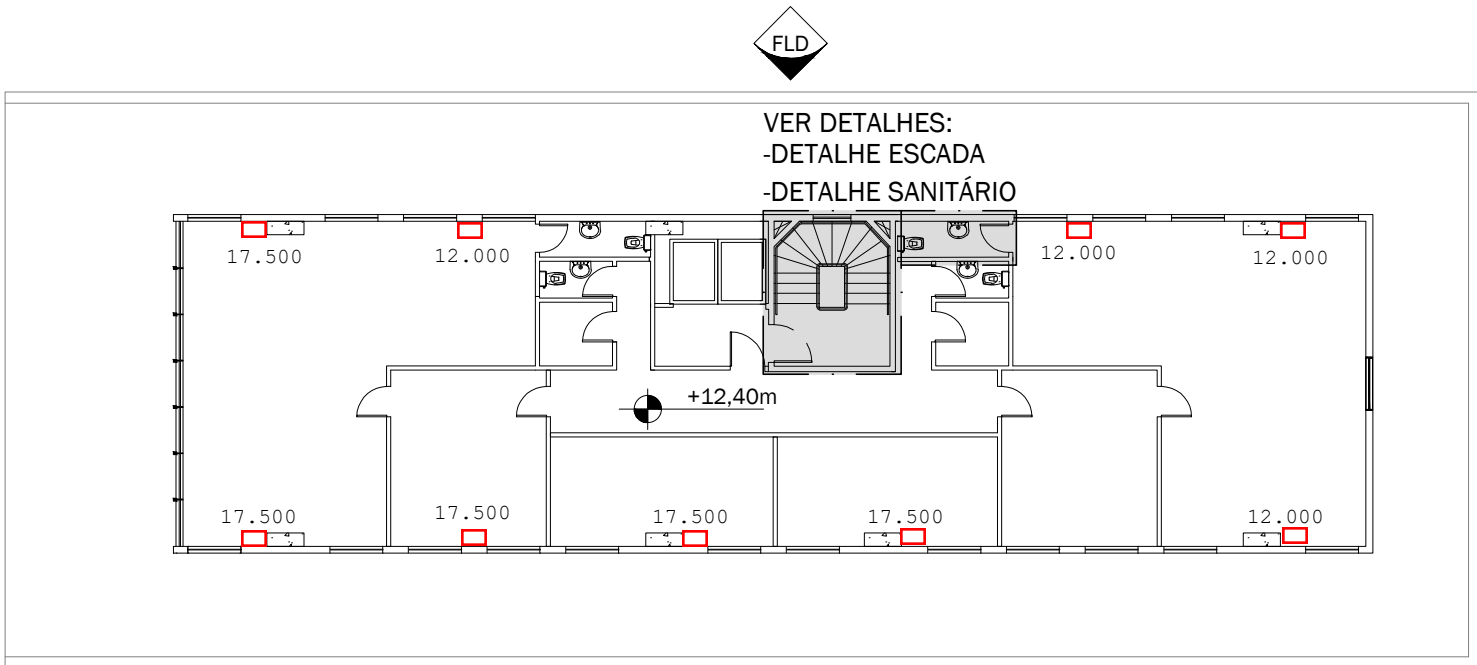


PLANTA CHAVE - 4º PAVIMENTO

ESCALA 1:200

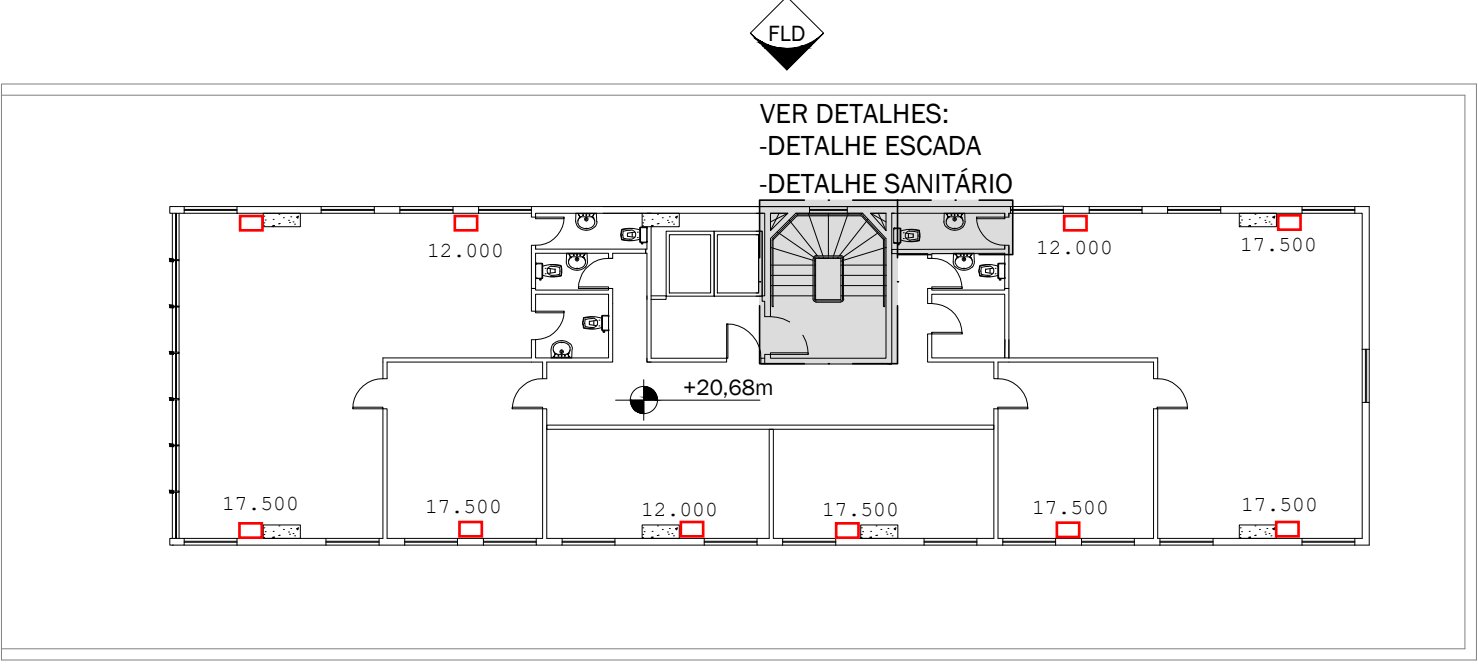


PLANTA CHAVE - 7º PAVIMENTO

ESCALA 1:200

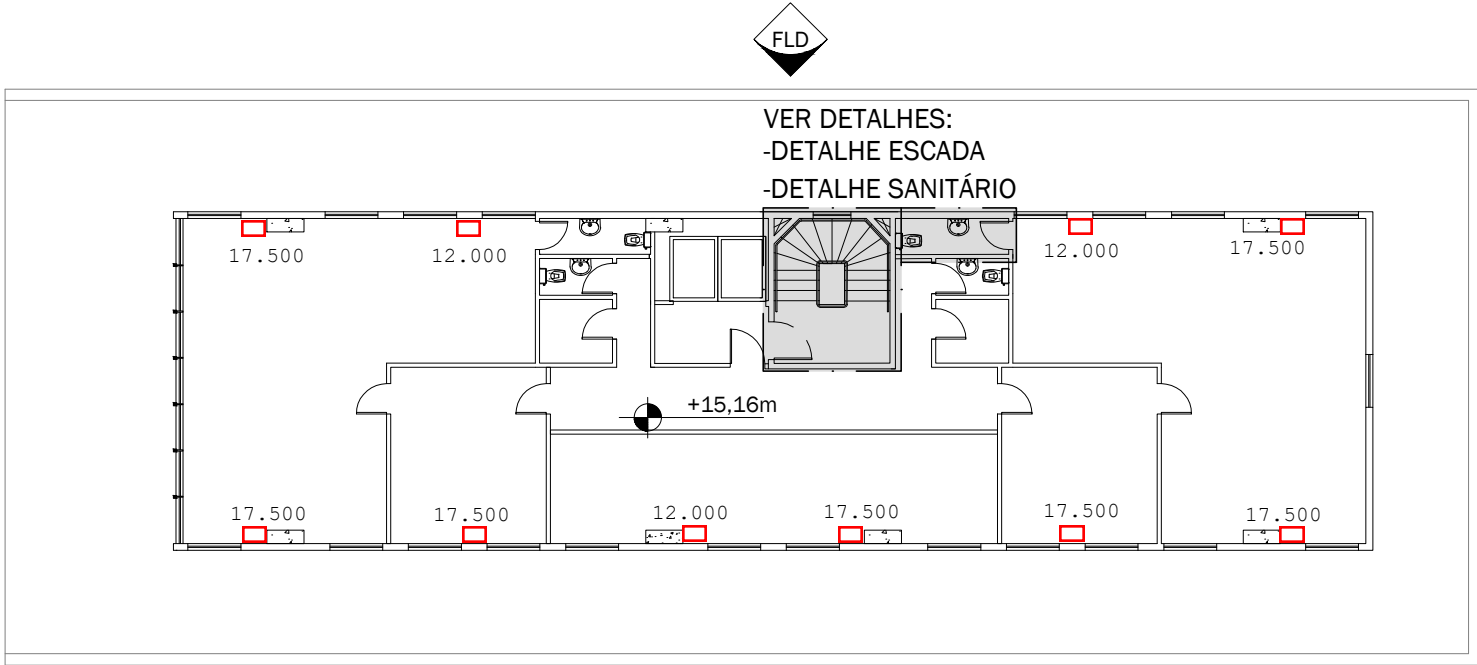

PLANTA CHAVE - 5º PAVIMENTO

ESCALA 1:200

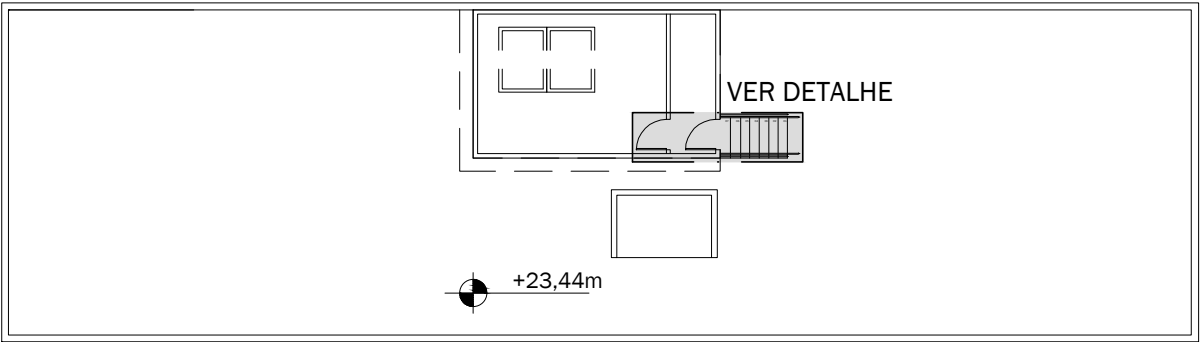

PLANTA CHAVE - COBERTURA

ESCALA 1:200

*ESTE PROJETO DE ARQUITETURA FOI DESENVOLVIDO CONFORME PROJETO DE PREVENÇÃO E LOMBADA A INUNDAR.
- CONFERIR MEDIDAS IN LOCO.

REVISÕES	NÚMERO	DATA	DESENHO	APROVADO POR	DESCRIÇÃO
	00	26/04/2021	PAULA DIAS	IZABEL SOUKI	EMISSION INICIAL - PROJETO EXECUTIVO DE ARQUITETURA
	01	28/06/2021	PAULA DIAS	IZABEL SOUKI	COMPATIBILIZAÇÃO DE PROJETO
	02	05/07/2021	PAULA DIAS	IZABEL SOUKI	ATUALIZAÇÃO DAS ESCADAS NAS PLANTAS DOS PAVIMENTOS
	03	28/07/2021	PAULA DIAS	IZABEL SOUKI	REVISÃO CONFORME RELATÓRIO TÉCNICO Nº 04/2021
CONTRATANTE	04	29/09/2021	PAULA DIAS	IZABEL SOUKI	REVISÃO CONFORME RELATÓRIO TÉCNICO Nº 05/2021
RESPONSÁVEL	CONTRATANTE:				
	MINISTÉRIO PÚBLICO MILITAR CNPJ 26.989.715/0004-55				
	SETOR DE EMBAIXADAS NORTE, LOTE 43 BRASÍLIA/DF				
	RESPONSÁVEL TÉCNICO: PAULA CAROLINA DIAS MADEIRA CAU A122245-7				
	IZABEL SOUKI ENGENHARIA E PROJETOS LTDA CNPJ 11.085.188/0001-34				
PROJETO	AVENIDA DO CONTORNO, Nº 6594, 7º PAVIMENTO BAIRRO LOURDES - BELO HORIZONTE/MG (31) 3653-9598 www.izabelsouki.com.br				
	DISCIPLINA:	ARQUITETURA			REVISÃO
	IDENTIFICAÇÃO:	PROCURADORIA DE JUSTIÇA MILITAR EM SÃO PAULO RUA PEIXOTO GOMIDE, 1038, BAIRRO JARDIM PAULISTA SÃO PAULO/SP			04 20/09/2021
	ÁREA TOTAL DE PROJETO:	3.431,02m²	ETAPA DO PROJETO:	PROJETOEXECUTIVO	FOLHA
	CONTEÚDO:	PLANTA CHAVE - 3º AO 7º PAVIMENTOS E COBERTURA			02 06