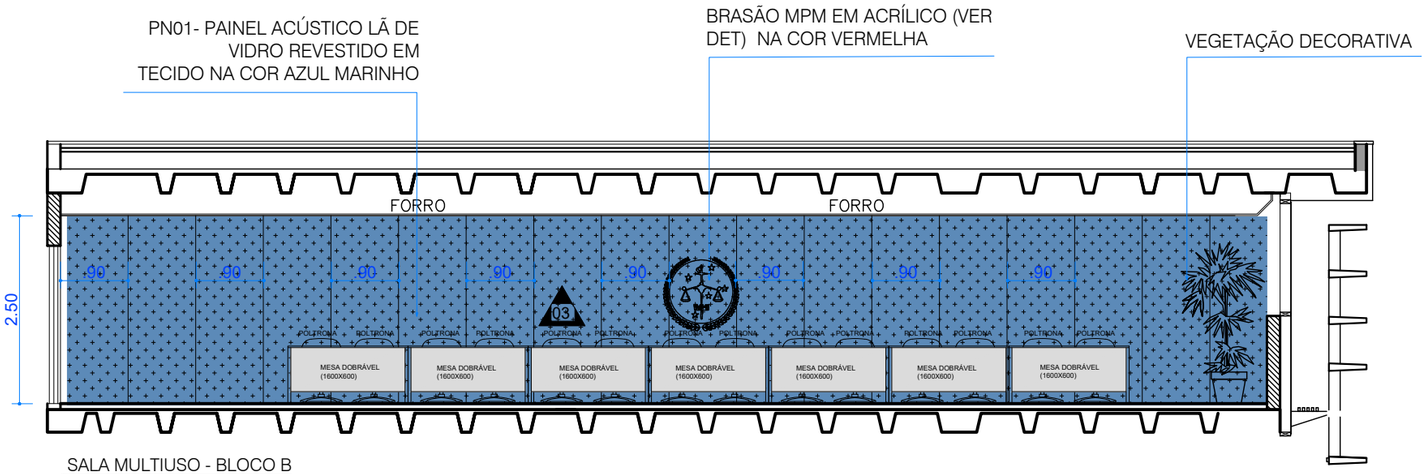

SALA MULTIUSO - BLOCO B
VISTA A
escala 1 / 75

SIMB.	RESUMO DE ESPECIFICAÇÕES	
01	DIVISÓRIA ARTICULADA ACÚSTICA (DV 01)	DIVISÓRIA ARTICULADA ACÚSTICA COMPOSTA POR PAINÉIS SUSPENSOS COM BARREIRA ACÚSTICA, REVESTIDA EM MDF NOCE AMENDOA -DURATEX.
02	PAINÉIS EM MDF FIXADOS NA PAREDE DRY-WALL (PN02).	PAINÉIS EM MDF NOCE AMENDOA- DURATEX FIXADOS NA PAREDE DRY-WALL.
03	PAINÉIS ACÚSTICOS REVESTIDOS EM TECIDO (PN01)	PAINÉIS ACÚSTICOS FORMADOS POR BASE MATERIAL COM PROPRIEDADES ACÚSTICAS (LÃ DE VIDRO) E REVESTIMENTO EM TECIDO.

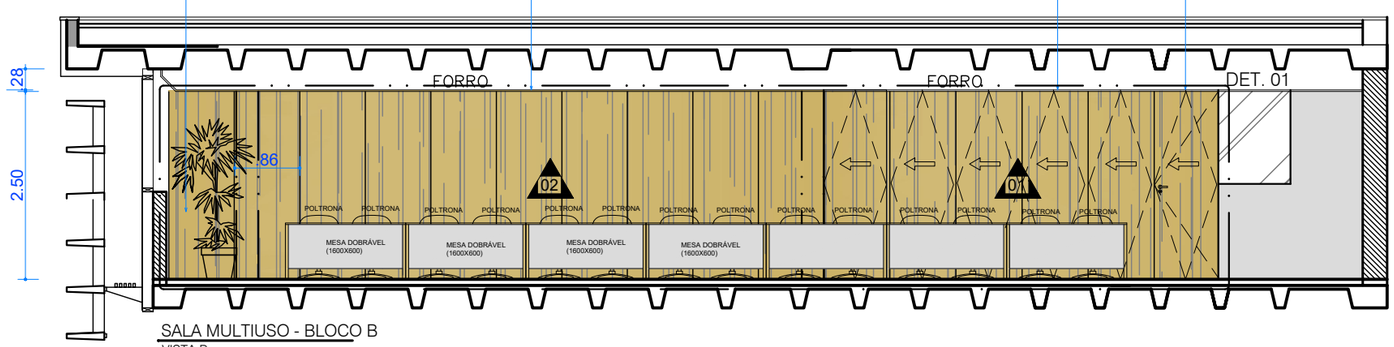

SALA MULTIUSO - BLOCO B
VISTA B
escala 1 / 75

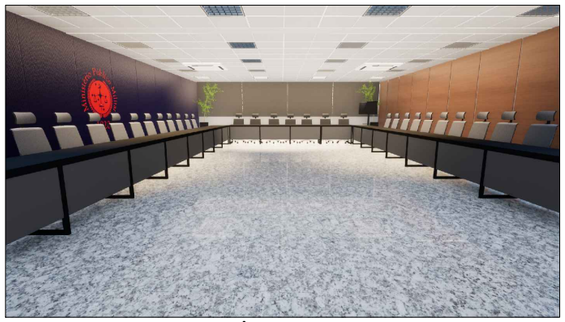

IMAGEM DE REFERÊNCIA
S/ ESCALA

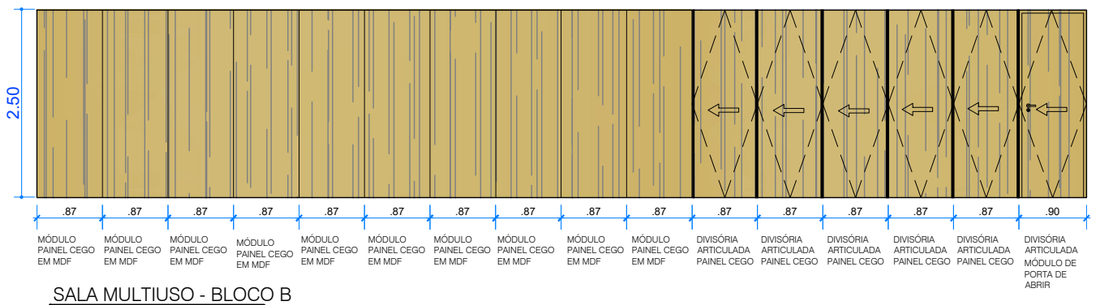

SALA MULTIUSO - BLOCO B
DET. 01
escala 1 / 75

Ministério Público Militar - MPM

DEPARTAMENTO DE ENGENHARIA E ARQUITETURA

Projeto de Arquitetura

LOCAL DA OBRA: PROCURADORIA GERAL DE JUSTIÇA MILITAR - PGJM		
ASSUNTO: RETROFIT SALA MULTIUSO, BLOCO B - PGJM ITEM: PROJETO EXECUTIVO		PRANCHA: ARQ 02/03
AUTOR DO PROJETO: ARQ. VERA GUIMARÃES ARQ. VICTORIA CAPISTRANO		VISTO:
DEPARTAMENTO DE ENGENHARIA E ARQUITETURA: ENG. GILMAR CUNHA MAIA		VISTO:
DES.: CAD	ESCALA: INDICADA	DATA: JUNHO/2025