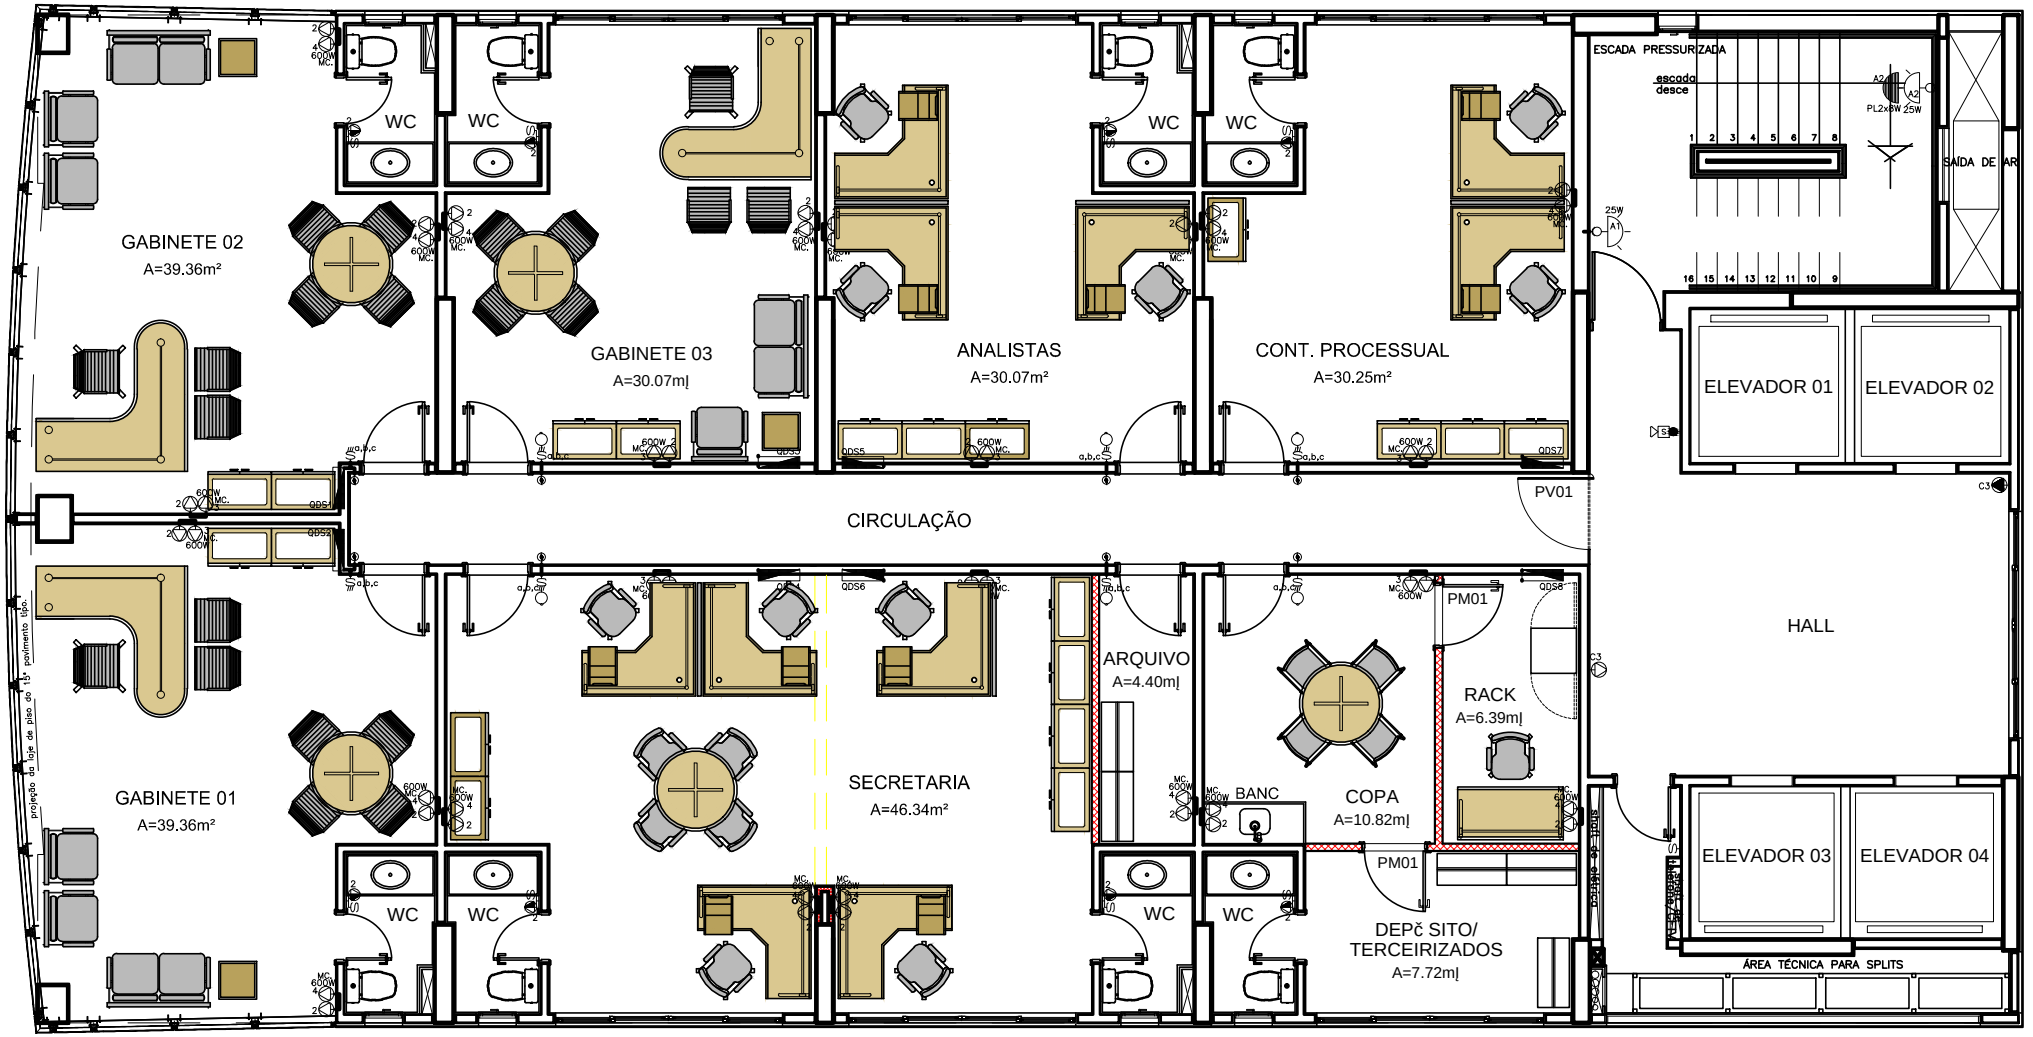


PROPOSTA DE LAYOUT

PJM/PA

ESCALA: 1/100

LEGENDA

- DEMOLIÇÃO/REMOÇÃO DE PAREDE DE ALVENARIA / DIVISÓRIA EXISTENTE.
- FECHAMENTO EM DIVISÓRIA DE GESSO, ACABAMENTO COM PINTURA BRANCA, CONFORME PADRÃO EXISTENTE.
- PM01 — INSTALAÇÃO DE PORTA DE MADEIRA 80X210 CM, CONFORME PADRÃO EXISTENTE.
- PV01 — INSTALAÇÃO DE PORTA/PAINEL EM VIDRO TEMPERADO TRANSPARENTE INCOLOR, DIM. 100X210 CM + 20X210CM, COM BANDEIRA.
- BANC — INSTALAÇÃO DE BANCADA DE GRANITO NO PADRÃO EXISTENTE, DIM. 134X55 CM. CUBA EM AÇO INOX REF. 94081507, TRAMONTINA, E TORNEIRA DE MESA/MONOCOMANDO BICA MÓVEL ARTICULÁVEL C/ AREJADOR, VOGUE PLUS, REF. 2268.C36.CR, DECA.