
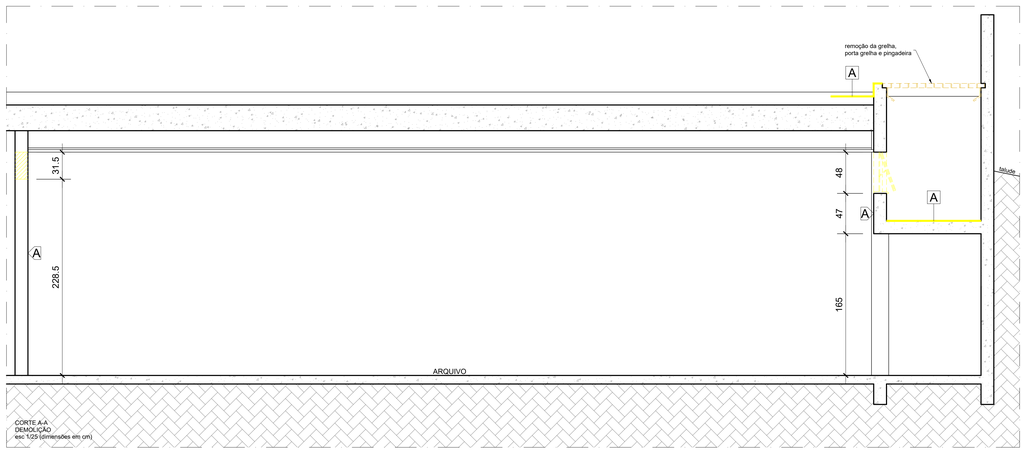


CORTE A-A
DEMOLIÇÃO
esc 1/25 (dimensões em cm)

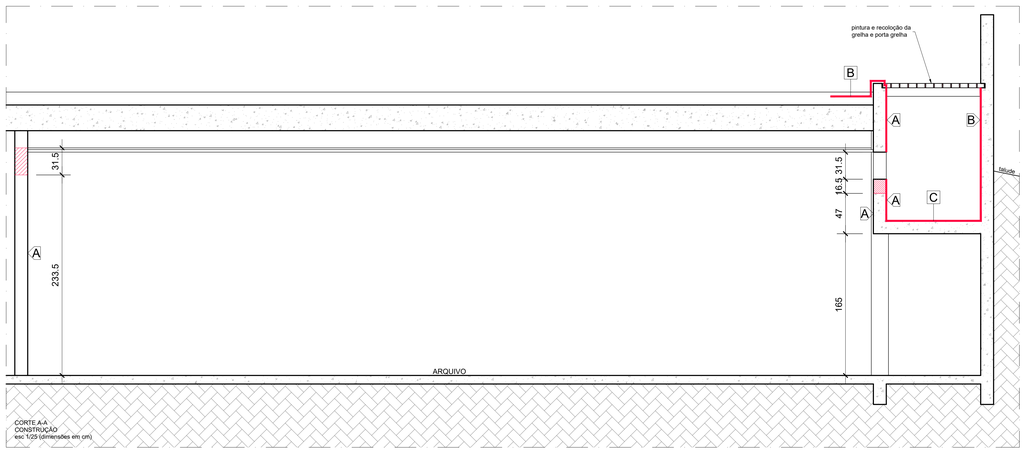

CORTE A-A
CONSTRUÇÃO
esc 1/25 (dimensões em cm)

ESPECIFICAÇÕES DE ACABAMENTOS

PAREDE

A Fechar vao com bloco de concreto. Chapisco e reboco;
- Primer;
- Manta asfáltica. (desde a laje com trespasse até o piso);
- Tela de ancoragem;
- proteção mecânica da manta.

B
- Tratamento de trincas da cortina com injeções;
- Regularização das trincas com graute;
- Aplicação de argamassa polimérica;
- Pintura com tinta acrílica sem emassamento, cor padrão existente.

C - Demolição e retirada impermeabilização interna, protação mecânica e manta.

D
- Manta interna 4mm com material extra (produto antiraiz);
- Proteção mecânica;
- Pintura textura padrão existente.

PISO

A - Demolição e retirada da manta e proteção mecânica.

B
- Camada regularização para dentro da laje;
- Manta asfáltica 4mm (não é antiraiz);
- Proteção mecânica;
- Nova granilinha- padrão existente.

C
- Ajuste camada de regularização para os ralos existentes;
- Primer;
- Manta asfáltica 4mm;
- Proteção mecânica;
- Ralos abacaxis novos.

D - Demolição e retirada impermeabilização interna, proteção mecânica e manta.

E
- Manta interna 4mm com material extra (produto antiraiz);
- Proteção mecânica;
- Pintura textura padrão existente.

TETO

A Recomposição de forro de gesso convencional em placas 60 x 60 cm, conforme planta de teto do Arquivo Central. Considerar 50% da área total.

CONSTRUIR/ DEMOLIR

Retirar grelhas e porta grelhas, pintar e reinstalar

Demolir

Construir

NOTAS IMPORTANTES

1. Dimensões em metros, exceto onde indicado de outra forma.
2. As áreas indicadas são referências para estimativa de custos. Para a determinação de quantitativos, os valores deverão ser revistos conforme a especificação do item.
3. Recomenda-se que todos os produtos e serviços a serem utilizados na execução da obra sejam adquiridos ou contratados com empresas ou profissionais envolvidos com o desenvolvimento de práticas e processos abrangidos pelos atuais conceitos da ARQUITETURA SUSTENTÁVEL (certificação, origem controlada etc).
4. Todas as medidas deverão ser verificadas na obra, antes do início da execução dos serviços.
5. Prever troca de ralos e tubulações danificadas com a demolição do contrapiso.

EXAUSTÃO:

Na região onde as janelas serão fechadas. Que deve ser abaixo da viga. Terão três trocadores de ar. Locar da seguinte forma. Afastar 5 metros de cada parede lateral e colocar uma centralizada. (LADO DO POÇO INGLÊS);


03 (três) unidades de tomada de ar externo com filtragem, modelo VDE 711, da marca TROX, ou

SUBSOLO
DEMOLIÇÃO
esc 1/100 (dimensões em m)


TÉRREO
DEMOLIÇÃO
esc 1/100 (dimensões em m)

SUBSOLO
CONSTRUÇÃO
esc 1/100 (dimensões em m)

TÉRREO
CONSTRUÇÃO
esc 1/100 (dimensões em m)

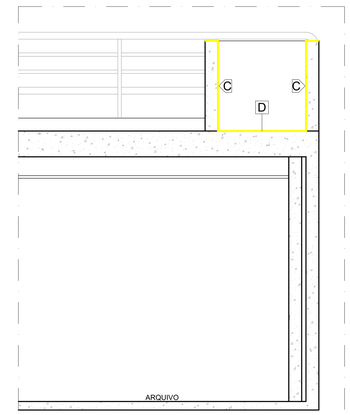

CORTE B-B
DEMOLIÇÃO
esc 1/25 (dimensões em cm)

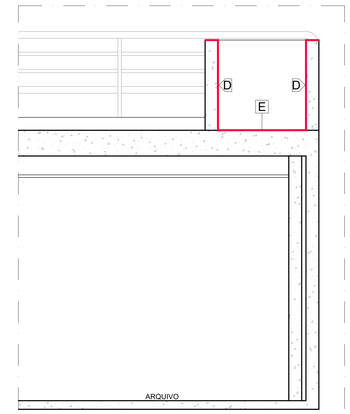

CORTE B-B
CONSTRUÇÃO
esc 1/25 (dimensões em cm)

MINISTÉRIO PÚBLICO DO DISTRITO FEDERAL E TERRITÓRIOS

SECRETARIA DE PROJETOS E OBRAS

MP DFT

Promotoria de Justiça de Defesa da Infância e da Juventude


IMPERMEABILIZAÇÃO - ÁREA POÇO INGLÊS

PROJETO EXECUTIVO DE ARQUITETURA
Pavimento Térreo e Subsolo


ESCALA Indicada | IMPRESSÃO 09/04/2025

IMP
01/01


C:\Users\alessandro.pisan\MPDFT\MPCobalt.SVO - Documentos\X. CONTRATAÇÕES\INFÂNCIA\2026. IMPERMEABILIZAÇÃO EQ. INFÂNCIA\MEMORIAL E PROJETOS NOVOS\P.IU_ARQ_EXE-01_IMPERMEBILIZAÇÃO REV2.dwg

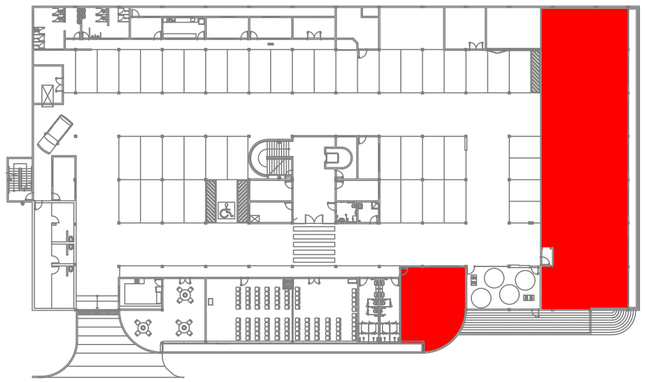


LOCALIZAÇÃO DA INTERVENÇÃO NO PAVIMENTO
SUBSOLO
sem escala

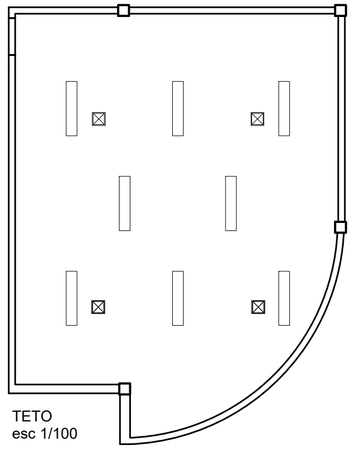

TETO
esc 1/100

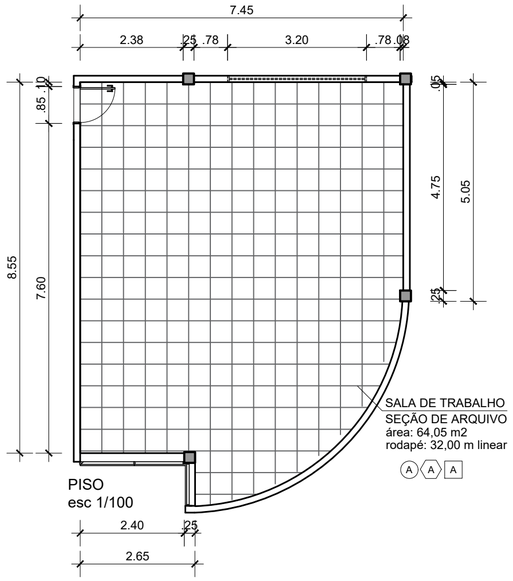

PISO
esc 1/100

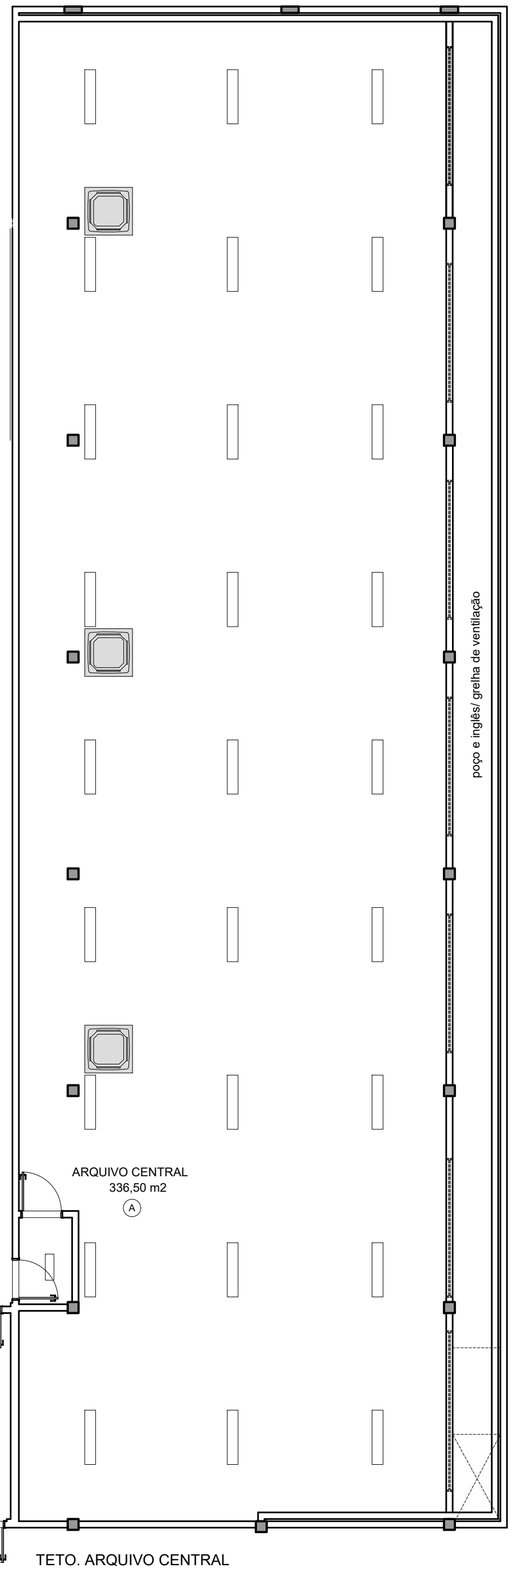

TETO. ARQUIVO CENTRAL
esc 1/100

LEGENDA DE ACABAMENTOS

PISO

A — Piso vinílico (50x50cm)
Cor cinza, espessura mínima 4,5mm, em placas autoportantes, uso comercial.
- Remover piso existente e instalar piso vinílico.
- Instalação com adesivo de tack permanente ou pega permanente.

RODAPÉ

A — Rodapé (10cm)
Poliestireno, cor cinza, acabamento sem friso.
- Remover o rodapé existente;
- Instalação com cola de alta aderência.

TETO

A — Somente pintura
Tinta PVA, cor branco neve, acabamento fosco.
- Prever aplicação de selador antes da pintura. Aplicação sobre forro de gesso existente e recuperado.

Recomposição do forro de gesso
Recomposição de forro de gesso convencional em placas 60 x 60 cm, conforme planta de teto da SECOA. Considerar 50% da área total.

NOTAS IMPORTANTES

01. Dimensões em metros, exceto onde indicado de outra forma.

02. Todas as medidas deverão ser verificadas na obra, antes do início da execução dos serviços.

MINISTÉRIO PÚBLICO DO DISTRITO FEDERAL E TERRITÓRIOS

SECRETARIA DE PROJETOS E OBRAS

MP_DFT

Promotoria de Justiça de Defesa da Infância e da Juventude
ADEQUAÇÕES CIVIS

PROJETO EXECUTIVO DE ARQUITETURA
Sala de trabalho SECOA e Arquivo Central

ESCALA 1/100 | PAVIMENTO 1º SUBSOLO | IMPRESSÃO 29/01/2026

ARQ
01/01