
Anexo B2 ao ANEXO III - EDITAL DO PREGÃO ELETRÔNICO Nº 47/2026 (4/2026)

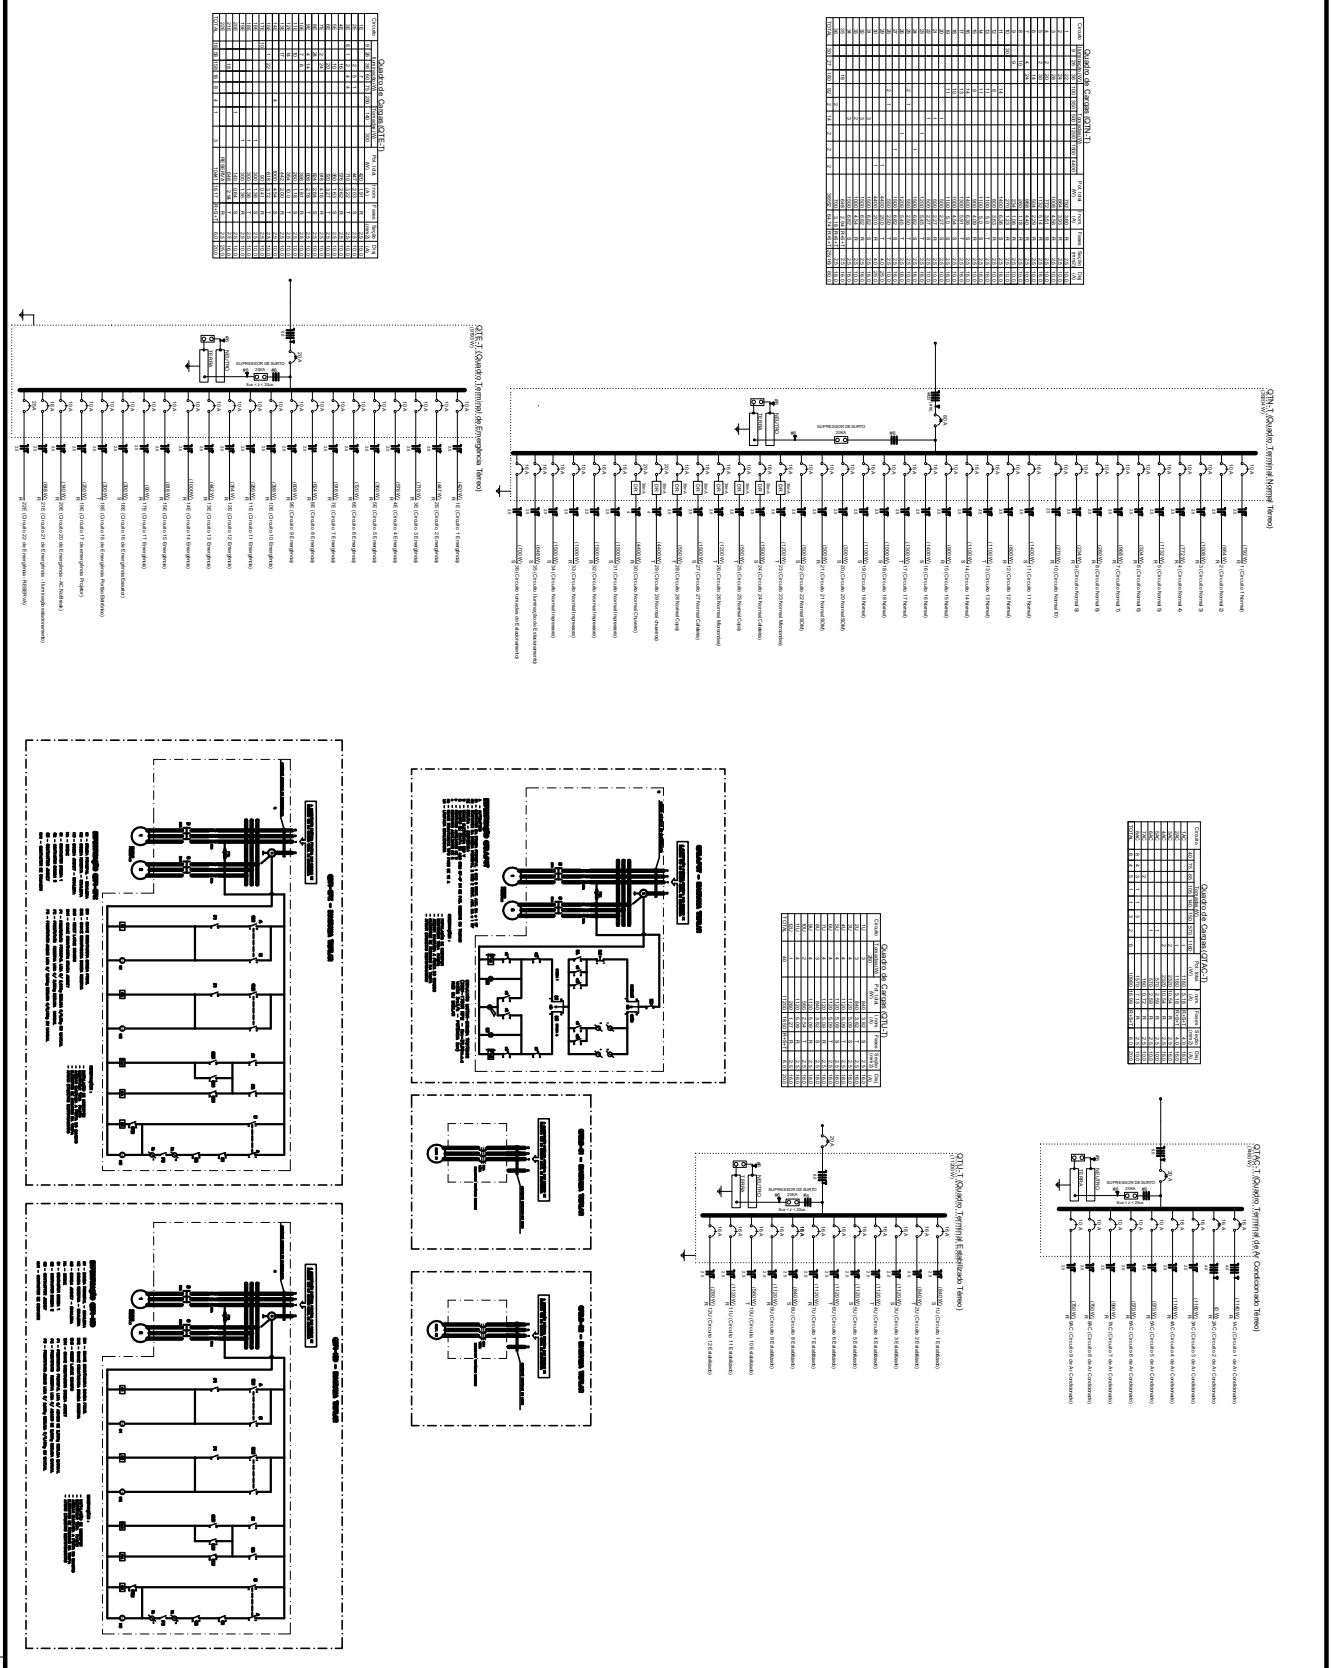

MINISTÉRIO PÚBLICO FEDERAL
COORDENADORIA DE ENGENHARIA E ARQUITETURA

MACROBASE

EDIFÍCIO SEDE DA PRMA
PROJETO ELÉTRICO
Quadros de Cargas
Pavimento Térreo

ELE

1 / 23