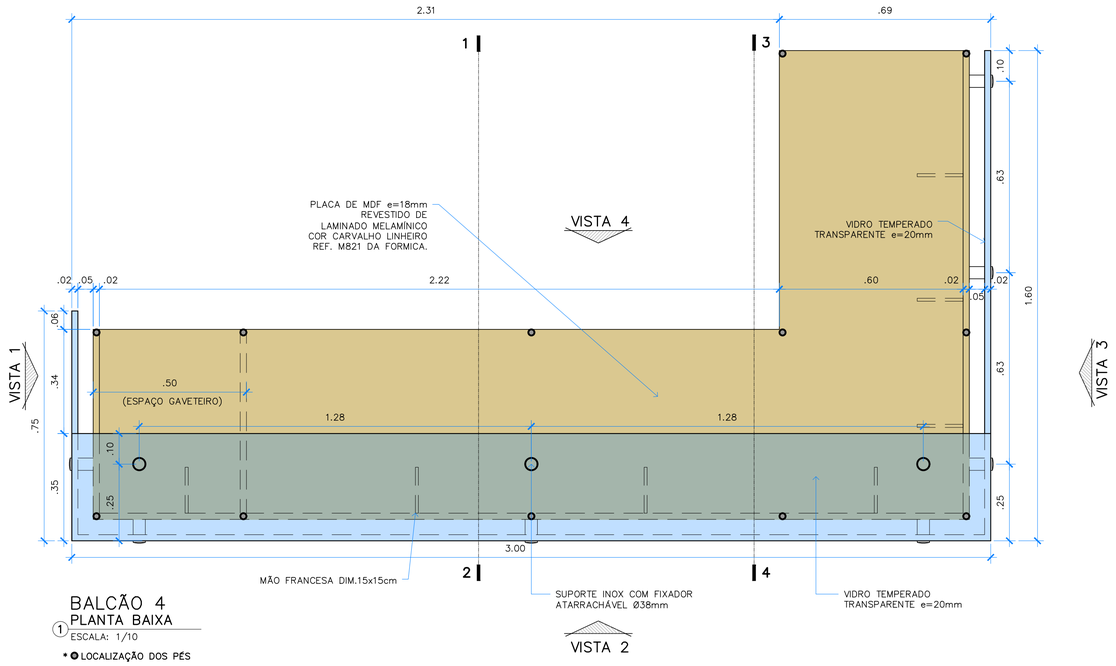

BALCÃO 4
PLANTA BAIXA
1 ESCALA: 1/10

* ⓿ LOCALIZAÇÃO DOS PÉS

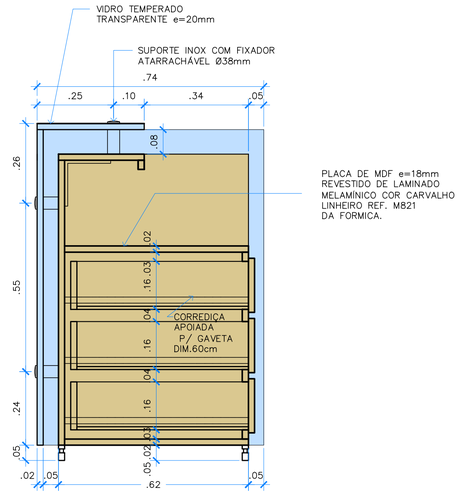

1 SEÇÃO 1–2
ESCALA: 1/10

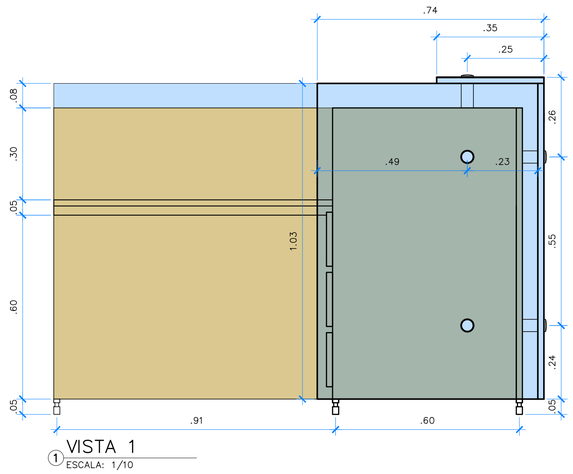

1 VISTA 1
ESCALA: 1/10

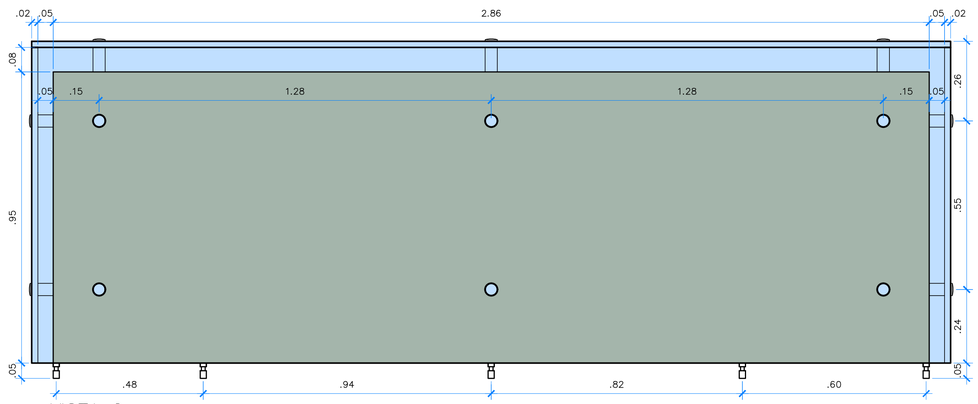

1 VISTA 2
ESCALA: 1/10

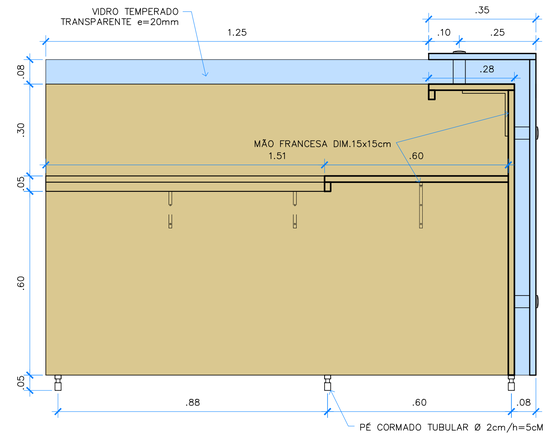

1 SEÇÃO 3–4
ESCALA: 1/10

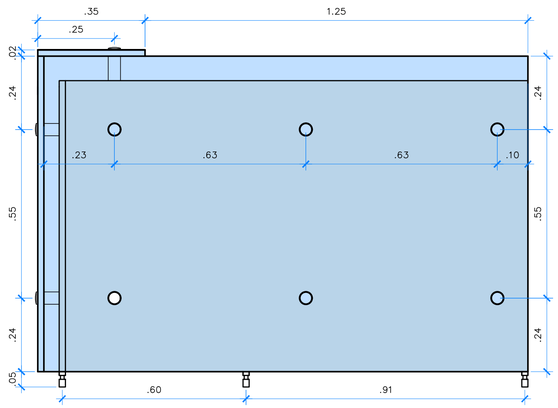

1 VISTA 3
ESCALA: 1/10

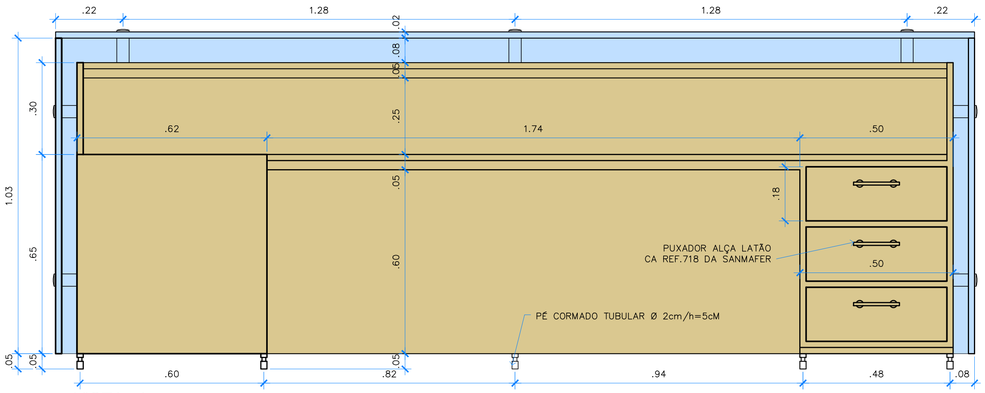

1 VISTA 4
ESCALA: 1/10

ESTE DOCUMENTO É DE PROPRIEDADE DO MINISTÉRIO PÚBLICO MILITAR E NÃO PODE SER REPRODUZIDO OU USADO PARA QUALQUER FINALIDADE DIFERENTE DAQUELA PARA A QUAL ESTÁ SENDO FORNECIDO.

MINISTÉRIO PÚBLICO MILITAR
PROCURADORIA-GERAL DE JUSTIÇA MILITAR
DEPARTAMENTO DE ENGENHARIA E ARQUITETURA - DEA

DEA GILMAR CUNHA MAIA	VISTO
AUTOR DO PROJETO IGOR DUARTE	VISTO
CLIENTE MINISTÉRIO PÚBLICO MILITAR - MPM	
PROJETO / ENDEREÇO **SUBSTITUIÇÃO BALCÃO - BLOCO C, PAVIMENTO TÉRREO** **SETOR DE EMBAIXADAS NORTE, LOTE 43 - BRASÍLIA/DF** **70.071-110**	ESCALA INDICADA DATA 19/06/2026
FASE / DESENHO PROJETO EXECUTIVO **BALCÃO - BLOCO C, PAV TÉRREO**	PRANCHA **01/01** REVISÃO **00/00**
PROCESSO SEI Nº 19.03.0000.0001373/2026-48	
CAMINHO DO ARQUIVO L:\DEA\PJM\PGJM\260406 - Armários Copas e Balcão 4\260406-PGJM-ARQ-DET_MARCENARIA_COPAS-R00.dwg	