



2.5. ANEXO V DO TR - PROJETO 1 - PF-ES

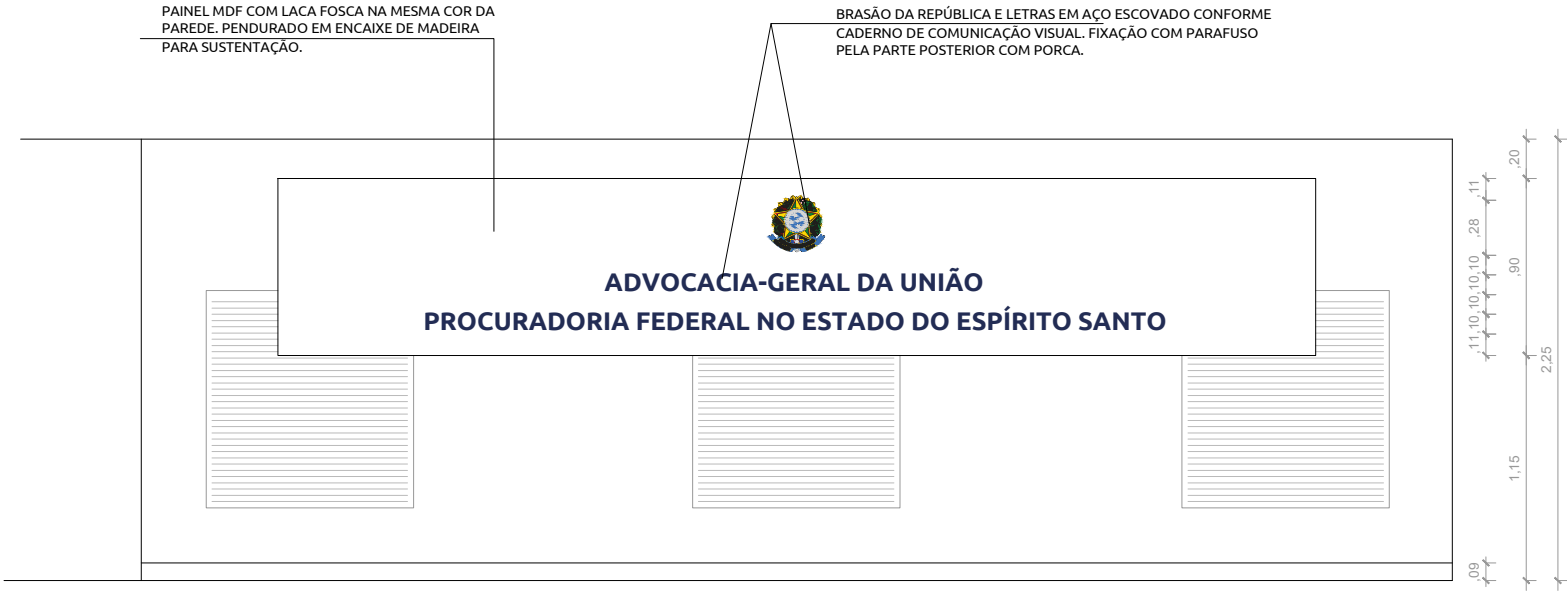


01 VISTA FRONTAL
ESC.: 1/25

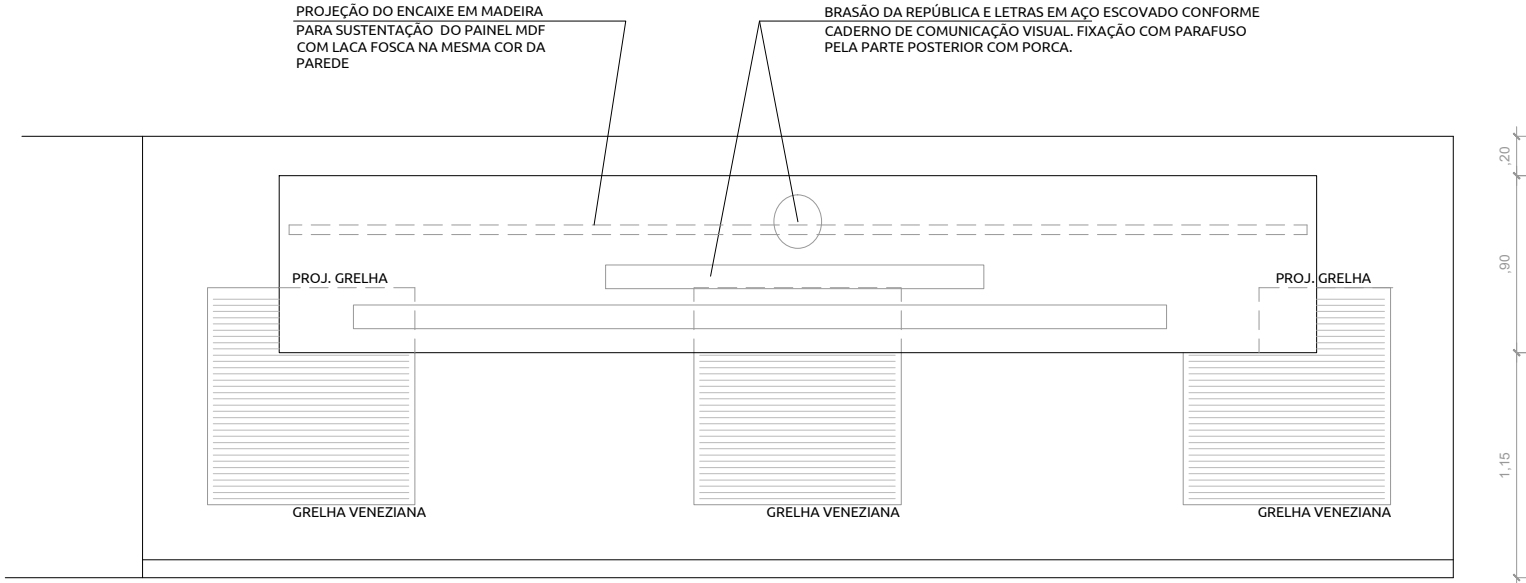

02 VISTA FRONTAL
ESC.: 1/25



03 PLANTA BAIXA
ESC.: 1/25

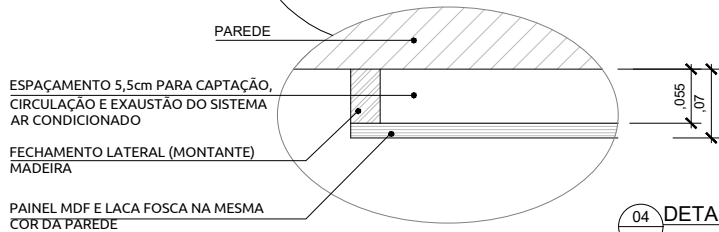

04 DETALHE EM PL. BX.
ESC.: 1/5

- PAINEL DE IDENTIFICAÇÃO (REMOVÍVEL) DA PF-ES.
1. PAINEL EM LACA FOSCA, NA MESMA COR DA PAREDE;
 2. O PAINEL SERÁ REMOVÍVEL, SUSTENTADO NA PAREDE DE ALVENARIA POR PEÇA EM MADEIRA COM ENCAIXE;
 3. O PAINEL ESTARÁ AFASTADO 5,5cm DA PAREDE PARA CIRCULAÇÃO DE AR;
 4. UMA PEÇA DE MADEIRA COM 5,5cm CONTORNARÁ O PAINEL NAS DUAS EXTREMIDADES VERTICAIS E NA HORIZONTAL INFERIOR;
 5. AS LETRAS EM AÇO SERÃO PRESAS AO PAINEL POR PARAFUSO E PORCA. (VER CADERNO DE COMUNICAÇÃO VISUAL)

CONFERIR MEDIDAS NO LOCAL

		ADVOCACIA-GERAL DA UNIÃO							
ASSUNTO									
PF-ES									
SUPERINTENDENTE		COORDENADOR		COORDENAÇÃO DE LOGÍSTICA		PRANCHA			
Hermington Chianca Couto		Marcos Antonio Ferreira		COLOG		XX			
RESPONSÁVEIS TÉCNICOS		ESTAGIÁRIOS		REVISÃO		DATA			
Erika Cavalcante		-		00		junho 2024			
ENDEREÇO DA OBRA				ESCALA		SÉRIE		CÓD. PROJETO	
Rua Pietrângelo de Biase, nº 56/ 8º andar, centro - Vitória/ES				indicada		ES		XXX	