



1

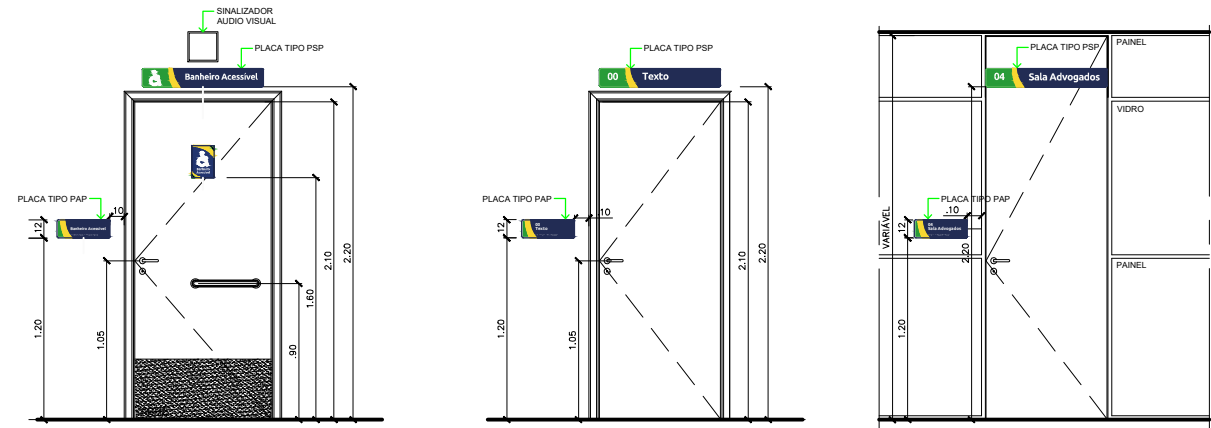


1 DETALHE TÍPICO LOCALIZAÇÃO DAS PLACAS
ESC 1:50

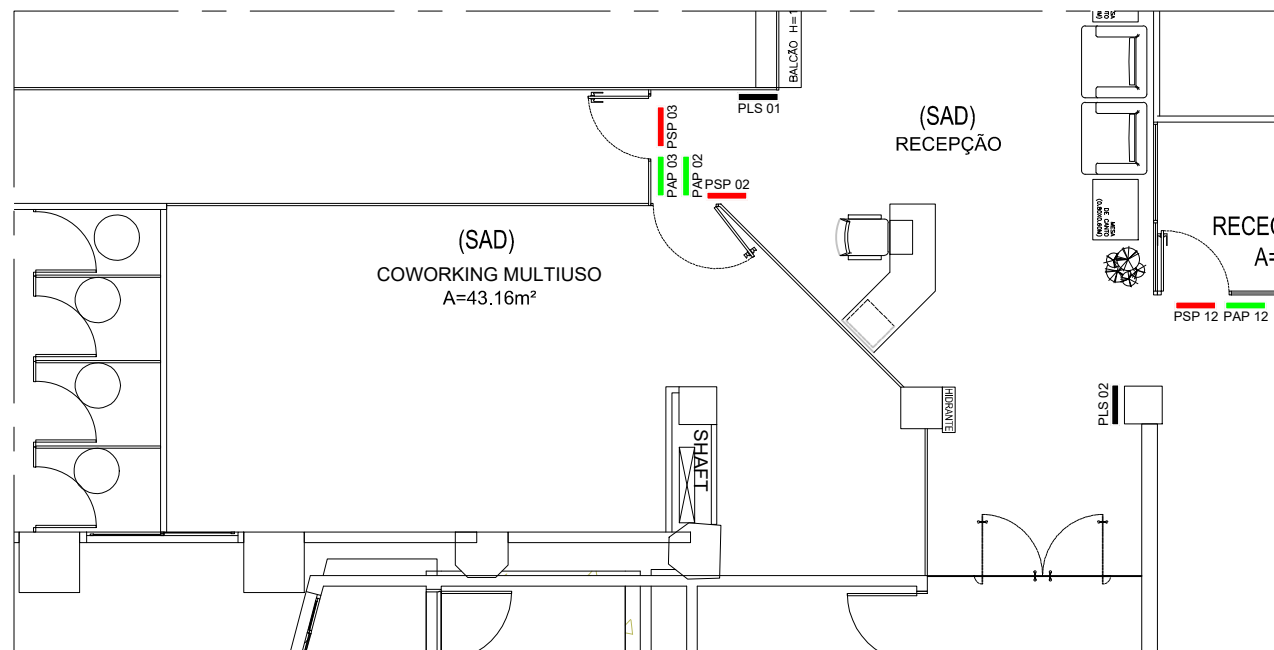


4 PLANTA BAIXA SALA DE COWORKING - SINALIZAÇÃO
ESC 1:100

2

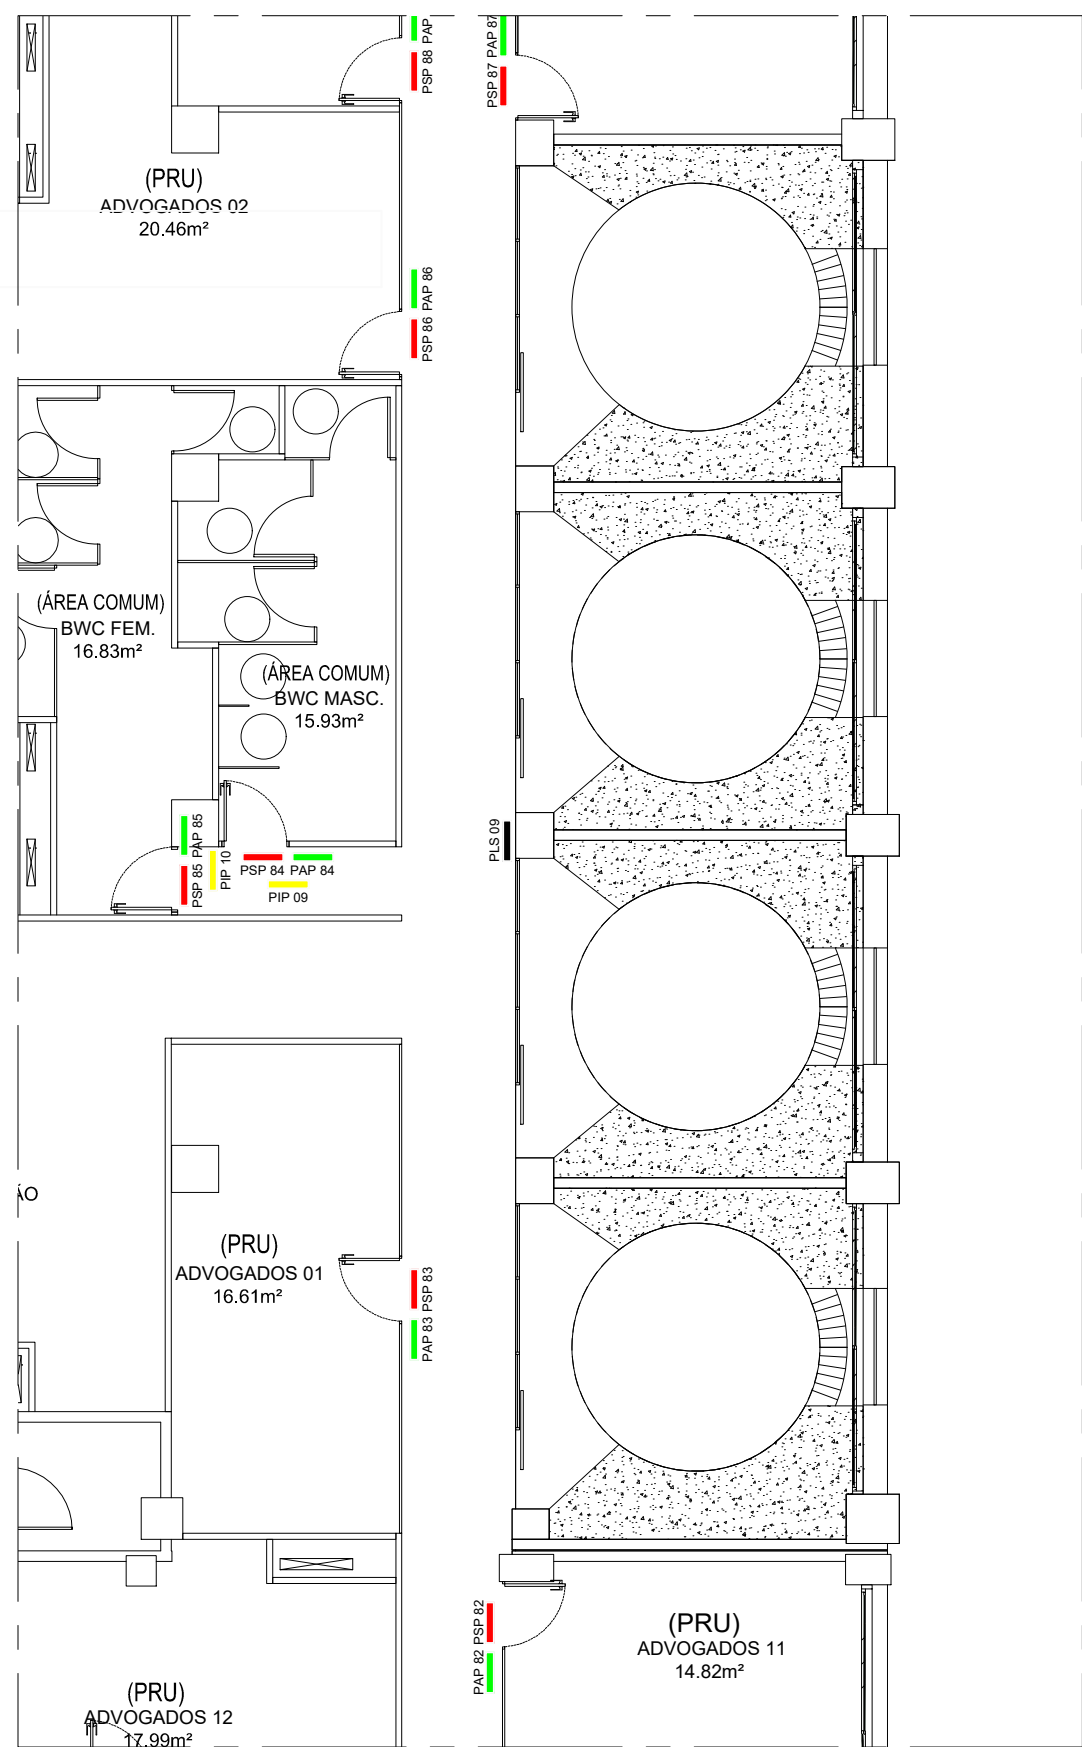


7 PLANTA BAIXA SILOS
ESC 1:50

B

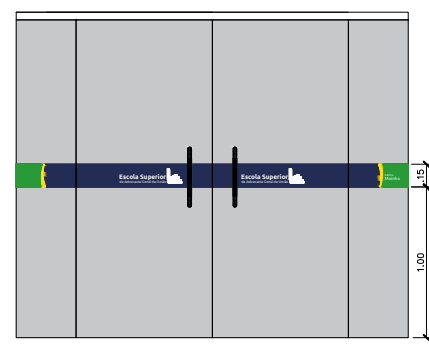


2 DETALHE TÍPICO ADESIVOS
ESC 1:50

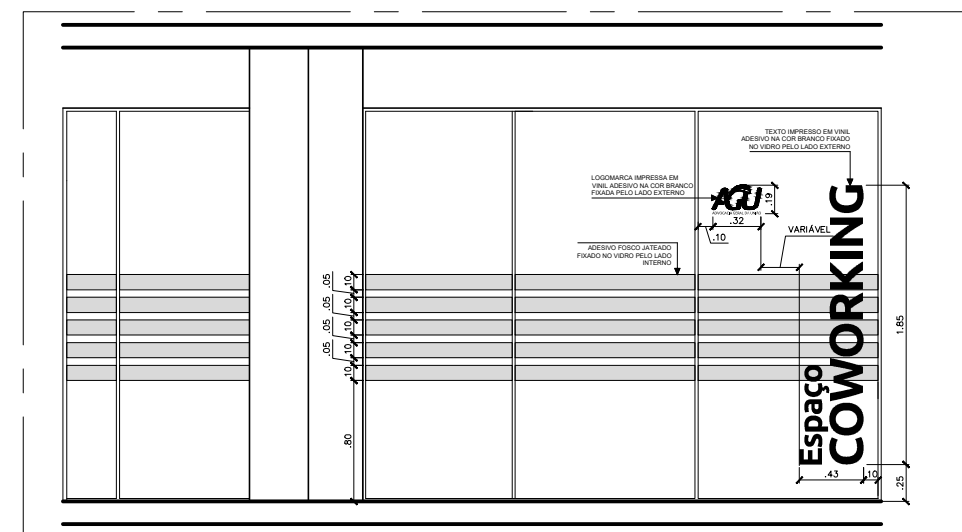

5 DETALHE APLICAÇÃO ADESIVO COWORKING
ESC 1:50


DETALHE ADESIVO ESPAÇO COWORKING
185,00 CM (LARG) X 43 CM (ALT)
TEXTO IMPRESSO EM VINIL ADESIVO NA COR BRANCO PARA FIXAÇÃO EM VIDRO.
FONTE: UBUNTU E UBUNTU BOLD.
LOCAL DE APLICAÇÃO: DIVISÓRIA DE VIDRO NA SALA DE COWORKING.

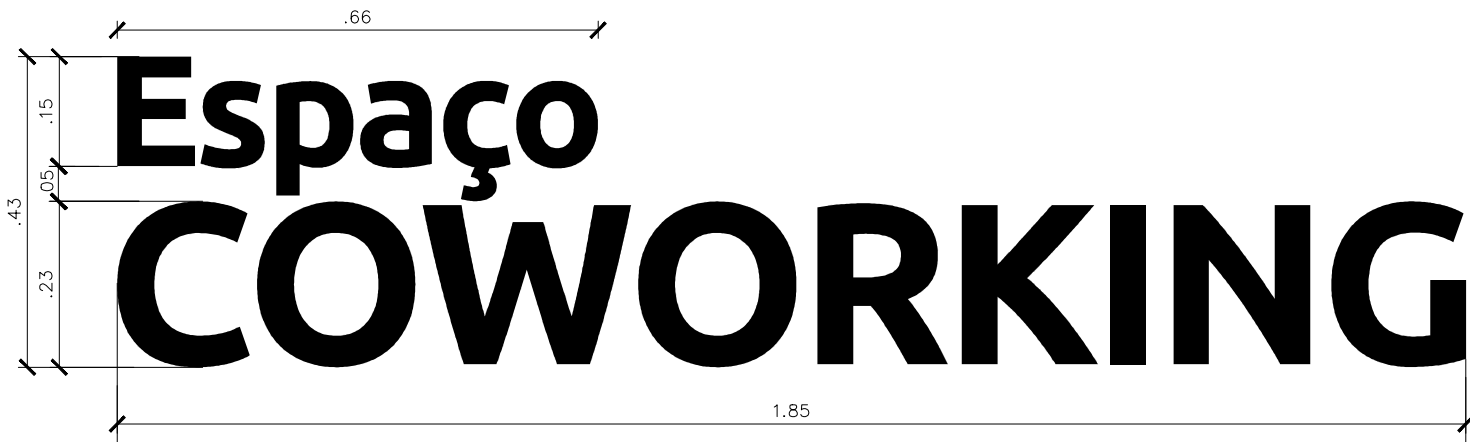

DETALHE LOGOMARCA AGU ESPAÇO COWORKING
185,00 CM (LARG) X 43 CM (ALT)
TEXTO IMPRESSO EM VINIL ADESIVO NA COR BRANCO PARA FIXAÇÃO EM VIDRO.
FONTE: UBUNTU E UBUNTU BOLD.
LOCAL DE APLICAÇÃO: DIVISÓRIA DE VIDRO NA SALA DE COWORKING.






6 DETALHE ADESIVO COWORKING
ESC 1:50

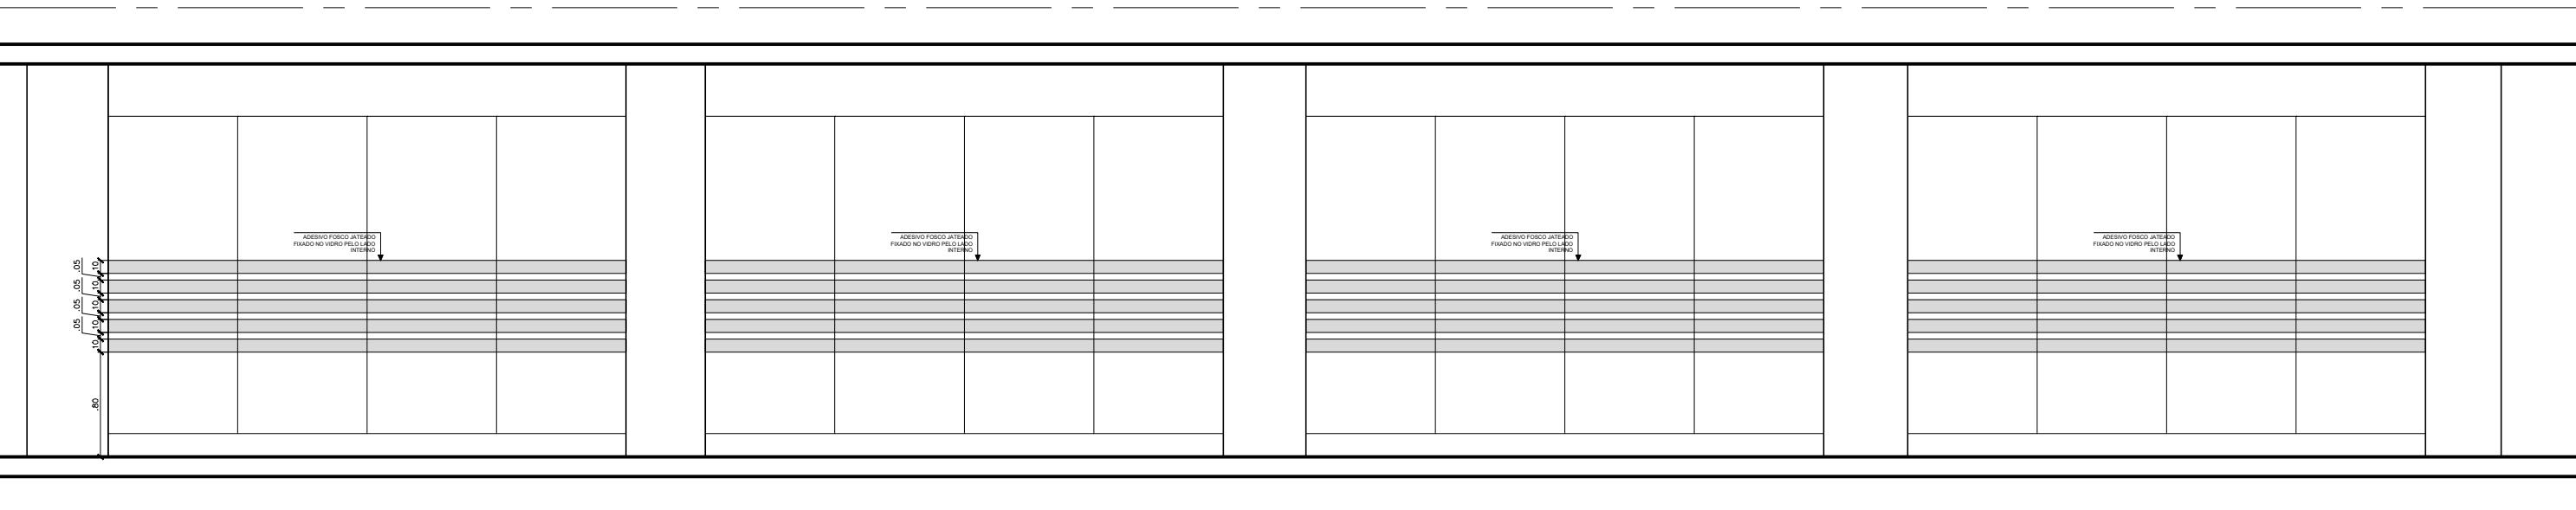

8 DETALHE APLICAÇÃO ADESIVO JATEADO SILOS
ESC 1:50


C

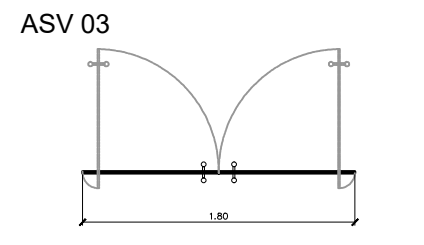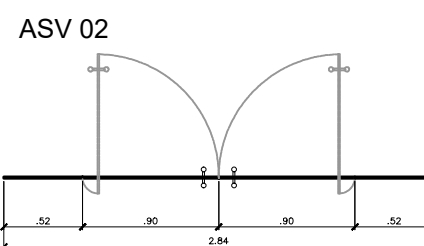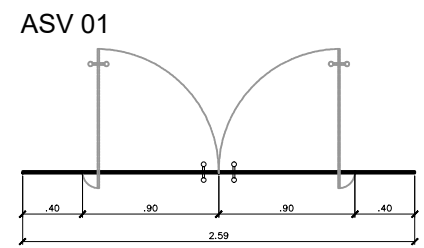

3 DETALHE ADESIVOS ESAGU
ESC 1:50

D


DETALHE PLACA TIPO PSP - PADRÃO
90,00 cm (larg) x 12 cm (alt) E 80,00 cm (larg) x 12 cm (alt)
PLACA EM CHAPA DE PVC EXPANDIDO ESP. 3,00MM. CONTEÚDO IMPRESSO EM VINIL ADESIVO.
FIXAÇÃO CONTRAPOSTA EM PORTAS/PAREDES E DIVISÓRIAS POR MEIO DE FITA DUPLA FACE.
FONTE: UBUNTU E UBUNTU BOLD.

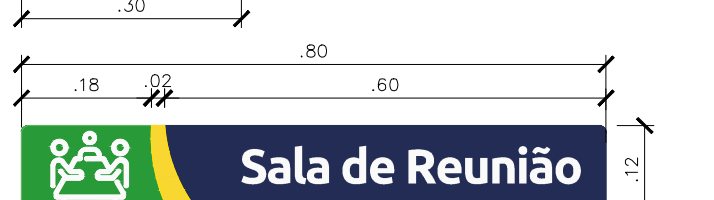

DETALHE PLACA TIPO PAP - PADRÃO
35,00 CM (LARG) X 12 CM (ALT)
PLACA EM CHAPA DE PVC EXPANDIDO ESP. 3,00MM. IMPRESSÃO EM VINIL ADESIVO PARA O FUNDO COLORIDO. CHAPA DE PS ESP. 1,00MM PARA AS INFORMAÇÕES TEXTUAIS (CORTE A LASER) E REPETIÇÃO DA INFORMAÇÃO TEXTUAL EM BRAILLE CONFORME NBR 9059/2022.
FIXAÇÃO CONTRAPOSTA EM PAREDES E DIVISÓRIAS POR MEIO DE FITA DUPLA FACE.
FONTE: UBUNTU E UBUNTU BOLD.



DETALHE PLACA TIPO PIP - PADRÃO
15,00 CM (LARG) X 21 CM (ALT)
PLACA EM CHAPA DE PVC EXPANDIDO ESP. 3,00MM. IMPRESSÃO EM VINIL ADESIVO PARA O FUNDO COLORIDO. CHAPA DE PS ESP. 1,00MM PARA AS INFORMAÇÕES TEXTUAIS E PICTOGRAMA (CORTE A LASER) FIXAÇÃO CONTRAPOSTA EM PORTAS POR MEIO DE FITA DUPLA FACE.
FONTE: UBUNTU E UBUNTU BOLD.

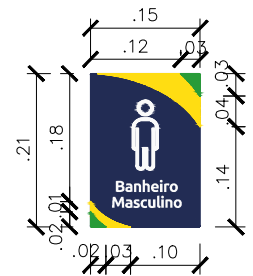

DETALHE PLACA TIPO PLS - PADRÃO
45,00 CM (LARG) X 60 CM (ALT)
PLACA EM CHAPA DE PVC EXPANDIDO ESP. 3,00MM. CONTEÚDO IMPRESSO EM VINIL ADESIVO.
FIXAÇÃO CONTRAPOSTA EM PORTAS/PAREDES E DIVISÓRIAS POR MEIO DE FITA DUPLA FACE.
FONTE: UBUNTU E UBUNTU BOLD.



E

LEGENDA

	PLACA SOBRE PORTA - PSP		AZUL RGB 34, 44, 84
	PLACA ACESSÍVEL PORTA - PAP		VERDE RGB 40, 155, 56
	PLACA INDICATIVA PEQUENA - PIP		AMARELO RGB 255, 221, 18
	PLACA DE LOCALIZAÇÃO DE SALAS - PLS		
	ADESIVO SOBRE VIDRO - ASV		

NOTAS

CONFERIR COTAS NO LOCAL

OBS1.: Conferir cotas no local.
OBS2.: Qualquer modificação no projeto deverá ser submetida a prévia aprovação da Fiscalização.
OBS3.: Para confecção das placas solicitar a arte para a Fiscalização


0	EMISSION INICIAL	DEZ/24	CLA	X	X
REV.	MODIFICAÇÃO	DATA	PROJETISTA	DESENHISTA	APROVO
		LOCAL RUA DE SÃO JORGE, 240 - BAIRRO DO RECIFE			
ESCALA: INDICADAS		DATA: DEZ/2024	DESENHISTA: CLOVIS LINS	ESPECIALIDADE / SUBESPECIALIDADE: COMUNICAÇÃO VISUAL	
AUTOR DO PROJETO: CLOVIS LINS DE ANDRADE		CREACAU: A21340-3	UP: PE	TIPO / ESPECIFICAÇÃO: DETALHES - SINALIZAÇÃO	
COORDENADOR: LUCIANO GOMES DE SOUZA		RUBRICA: COLOG	TIPO DE OBRA: REFORMA		PRANCHIA: 08

E



1

07

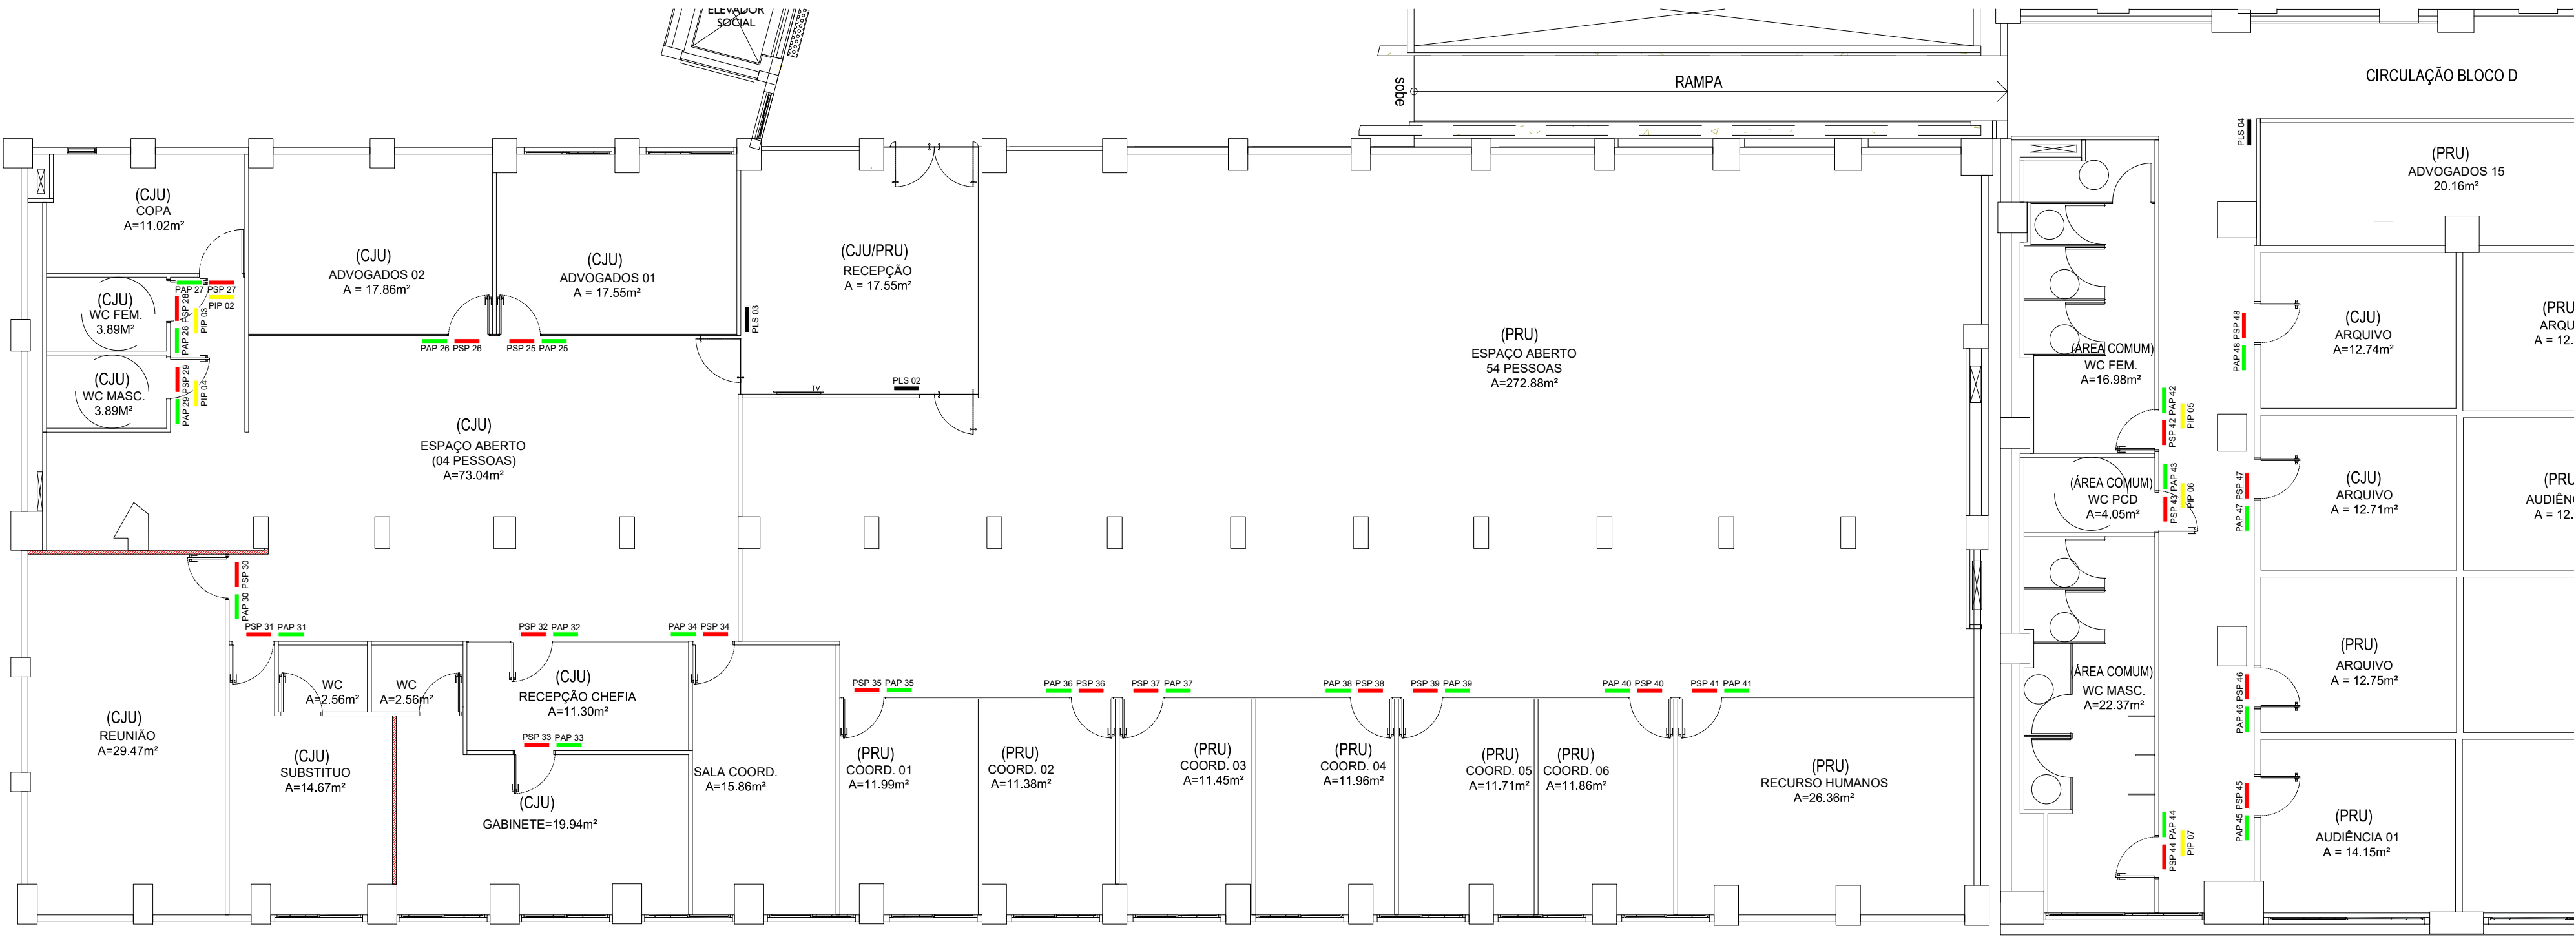

1 PLANTA BAIXA 2º PAV. ÁREA COMUM - SINALIZAÇÃO
ESC 1:100

2º PAVIMENTO - CJU/PRU							
PLACA	REF.	PLACA	REF.	PLACA	REF.	PLACA	REF.
24 Advogados 01	PSP 25	25 Advogados 02	PAP 26	26 Advogados 01	PAP 25	Banheiro Acessível	PAP 43
25 Advogados 02	PSP 26	27 Advogados 02	PAP 26	28 Banheiro Masculino	PSP 44	Banheiro Masculino	PAP 44
27 Copa	PSP 27	29 Copa	PAP 27	37 PRU Audiência 01	PSP 45	37 PRU Audiência 01	PAP 45
Banheiro Acessível Masculino	PSP 28	30 Banheiro Acessível Masculino	PAP 28	38 PRU Arquivo	PSP 46	38 PRU Arquivo	PAP 46
Banheiro Acessível Feminino	PSP 29	31 Banheiro Acessível Feminino	PAP 29	39 CJU Arquivo	PSP 47	39 CJU Arquivo	PAP 47
30 Sala de Reunião	PSP 30	32 Sala de Reunião	PAP 30	40 CJU Arquivo	PSP 48	40 CJU Arquivo	PAP 48
26 CJU - Substituto	PSP 31	33 CJU - Substituto	PAP 31	Copa	PIP 02	Banheiro Acessível Masculino	PIP 03
27 CJU - Consultoria Jurídica da União	PSP 32	34 CJU - Consultoria Jurídica da União	PAP 32		PIP 04	Banheiro Acessível Feminino	PIP 05
28 CJU - Gabinete	PSP 33	35 CJU - Gabinete	PAP 33		PIP 06	Banheiro Masculino	PIP 07
29 Coordenador	PSP 34	36 Coordenador	PAP 34		PIP 06	Banheiro Feminino	PIP 07
30 Coordenador 01	PSP 35	37 Coordenador 01	PAP 35	PRU Coordenação 01 a 06 PRU Recursos Humanos PRU Espaço Aberto	PLS 02	CJU - Gabinete Advogados 01 e 02 Coordenador Banheiro Acessível Masculino Banheiro Acessível Feminino Copa Sala de Reunião	PLS 03
31 Coordenador 02	PSP 36	38 Coordenador 02	PAP 36				
32 Coordenador 03	PSP 37	39 Coordenador 03	PAP 37				
33 Coordenador 04	PSP 38	40 Coordenador 04	PAP 38				
34 Coordenador 05	PSP 39	41 Coordenador 05	PAP 39				
35 Coordenador 06	PSP 40	42 Coordenador 06	PAP 40				
36 Recursos Humanos	PSP 41	43 Recursos Humanos	PAP 41				
42 Banheiro Feminino	PSP 42	44 Banheiro Feminino	PAP 42				

- LEGENDA
- PLACA SOBRE PORTA - PSP
 - PLACA ACESSÍVEL PORTA - PAP
 - PLACA INDICATIVA PEQUENA - PIP
 - PLACA DE LOCALIZAÇÃO DE SALAS - PLS
 - ADESIVO SOBRE VIDRO - ASV
 - AZUL RGB 34, 44, 84
 - VERDE RGB 40, 155, 56
 - AMARELO RGB 255, 221, 18


NOTAS

CONFERIR COTAS NO LOCAL

OBS1.: Conferir cotas no local.
OBS2.: Qualquer modificação no projeto deverá ser submetida a prévia aprovação da Fiscalização.
OBS3.: Para confecção das placas apresentar a arte para a Fiscalização

0	EMIÇÃO INICIAL	DEZ/24	CLA	X	X
REV.	MODIFICAÇÃO	DATA	PROJETISTA	DESENHISTA	APROVO
		LOCAL: RUA DE SÃO JORGE, 240 - BAIRRO DO RECIFE			
		UNIDADE: CJU - PRU			
ESCALA: INDICADAS	DATA: DEZ/2024	DESENHISTA: CLOVIS LINS	ESPECIALIDADE / SUBESPECIALIDADE: COMUNICAÇÃO VISUAL		
AUTOR DO PROJETO: CLOVIS LINS DE ANDRADE ARQUITETO E URBANISTA		CREA/CAU: A21340-3 PE	TIPO / ESPECIFICAÇÃO: PLANTA BAIXA - SINALIZAÇÃO		
COORDENADOR: LUCIANO GOMES DE SOUZA COLOG		RUBRICA	TIPO DE OBRA: REFORMA		PRANCHA: 05

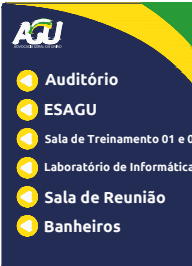

1º PAVIMENTO - ESAGU							
PLACA	REF.	PLACA	REF.	PLACA	REF.	PLACA	REF.
 Banheiro Feminino	PSP 01	 Banheiro Feminino	PAP 01		PIP 01		PIP 04
 Banheiro Masculino	PSP 02	 Banheiro Masculino	PAP 02				
01 Auditório	PSP 03	 01 Auditório	PAP 03				
02 Auditório	PSP 04	 02 Auditório	PAP 04		PIP 02		PIP 05
 Copa	PSP 05	 Copa	PAP 05				
03 Sala de Treinamento 01	PSP 06	 03 Sala de Treinamento 01	PAP 06				
04 Sala de Treinamento 02	PSP 07	 04 Sala de Treinamento 02	PAP 07		PIP 03		PIP 06
05 Laboratório de Informática	PSP 08	 05 Laboratório de Informática	PAP 08				
06 Depósito	PSP 09	 06 Depósito	PAP 09				
07 ESAGU - Escola Superior de Advocacia Geral da União do 5º Região	PSP 10	 07 ESAGU - Escola Superior de Advocacia Geral da União do 5º Região	PAP 10				
08 ESAGU - Gabinete	PSP 11	 08 ESAGU - Gabinete	PAP 11				
 Sala de Reunião	PSP 12	 Sala de Reunião	PAP 12				
09 Servidor	PSP 13	 09 Servidor	PAP 13		PLS 01		
 Copa	PSP 14	 Copa	PAP 14				
 Banheiro Acessível Feminino	PSP 15	 Banheiro Acessível Feminino	PAP 15				
 Banheiro Acessível Masculino	PSP 16	 Banheiro Acessível Masculino	PAP 16				

LEGENDA			
	PLACA SOBRE PORTA - PSP		AZUL RGB 34, 44, 84
	PLACA ACESSÍVEL PORTA - PAP		VERDE RGB 40, 155, 56
	PLACA INDICATIVA PEQUENA - PIP		AMARELO RGB 255, 221, 18
	PLACA DE LOCALIZAÇÃO DE SALAS - PLS		
	ADESIVO SOBRE VIDRO - ASV		

NOTAS


CONFERIR COTAS NO LOCAL

OBS1.: Conferir cotas no local.
OBS2.: Qualquer modificação no projeto deverá ser submetida a prévia aprovação da Fiscalização.
OBS3.: Para confecção das placas apresentar a arte para a Fiscalização

0	EMISSION INICIAL		DEZ/24	CLA	X	X			
REV.	MODIFICAÇÃO		DATA	PROJETISTA	DESENHISTA	APROVO			
			LOCAL RUA DE SÃO JORGE, 240 - BAIRRO DO RECIFE						
			UNIDADE ESAGU						
ESCALA: INDICADAS	DATA: DEZ/2024	DESENHISTA: CLOVIS LINS	ESPECIALIDADE / SUBSPECIALIDADE COMUNICAÇÃO VISUAL						
AUTOR DO PROJETO: CLOVIS LINS DE ANDRADE ARQUITETO E URBANISTA	CREA/CAU UF A21340-3 PE	TIPO / ESPECIFICAÇÃO PLANTA BAIXA - SINALIZAÇÃO							
COORDENADOR: LUCIANO GOMES DE SOUZA COLEG		RUBRICA	TIPO DE OBRA REFORMA					PRANCHETA 03	

1


1

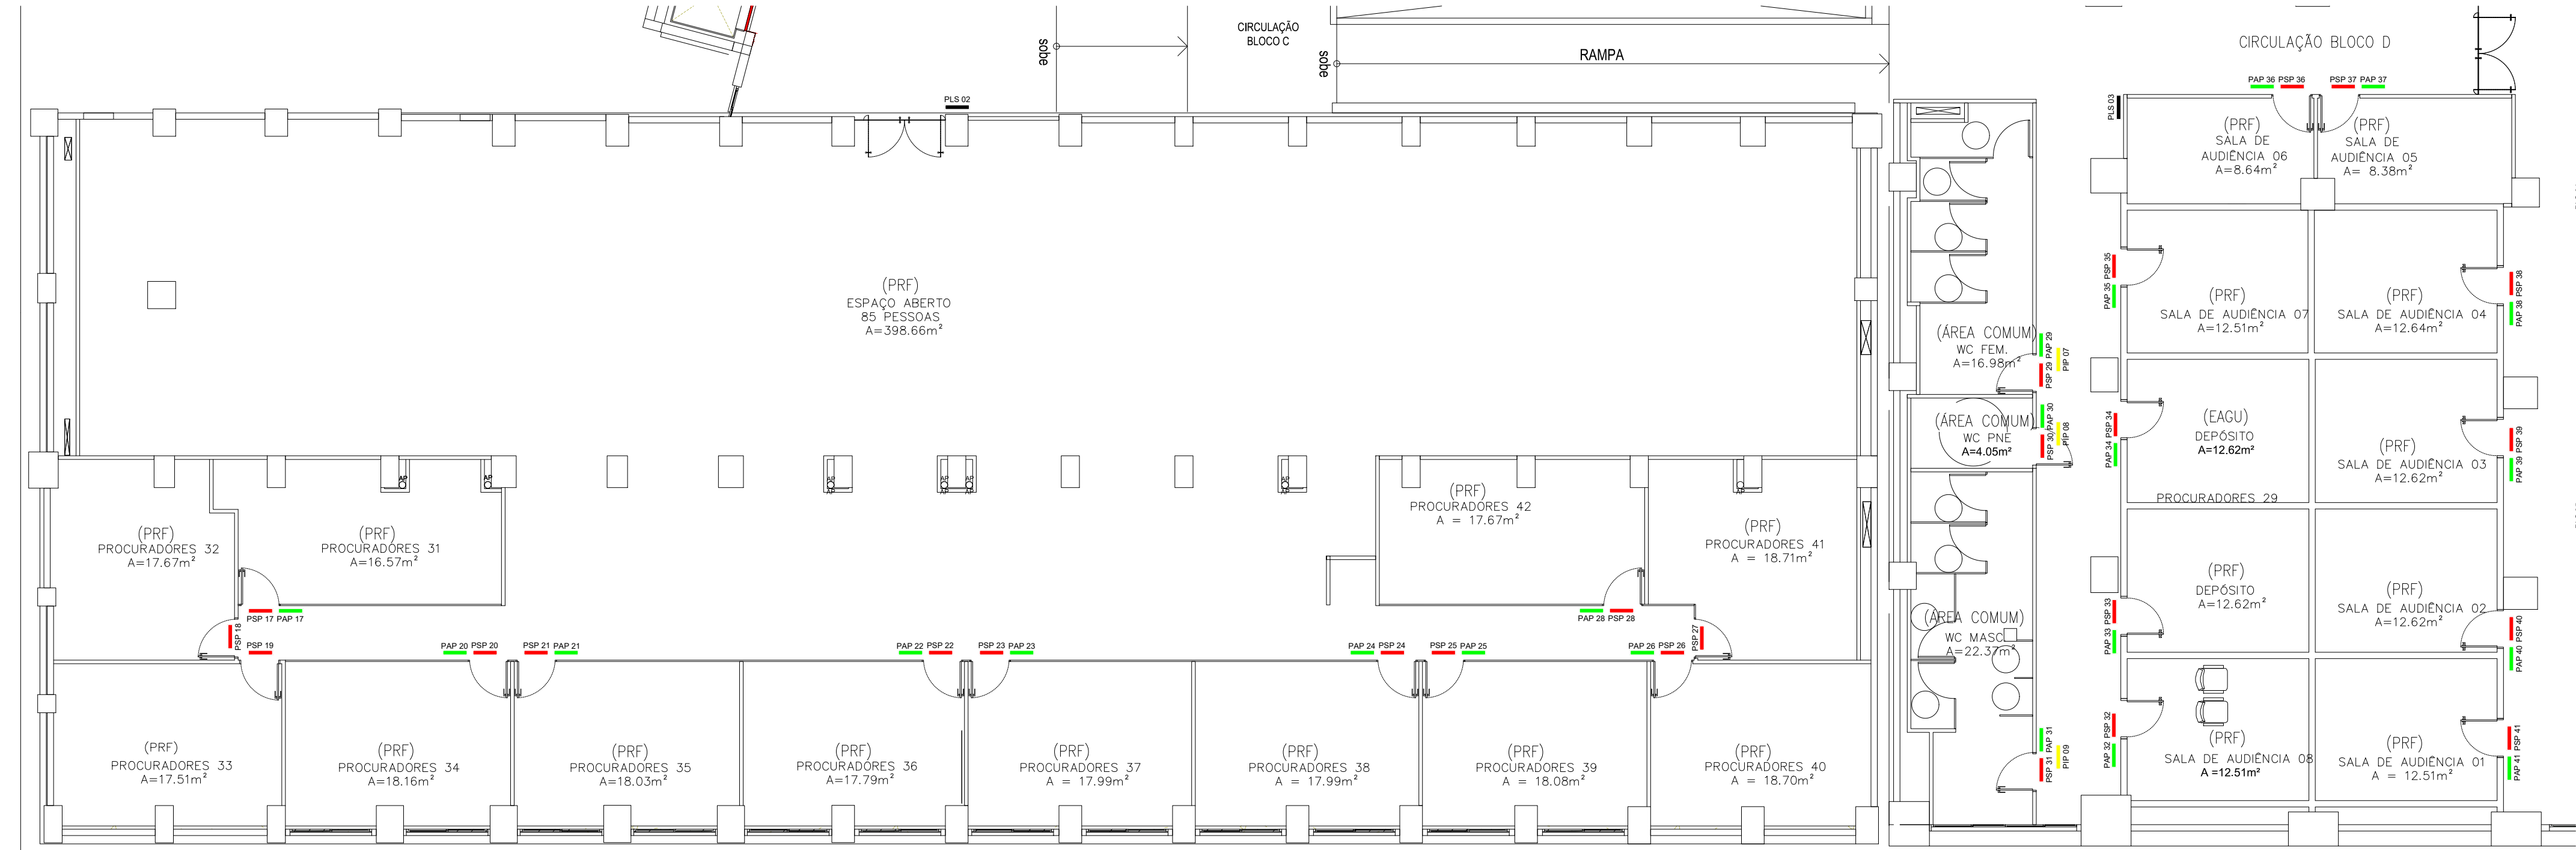

1 PLANTA BAIXA 1º PAV. ESPAÇO ABERTO - SINALIZAÇÃO
ESC 1:100

2

2

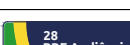1º PAVIMENTO ESPAÇO ABERTO - PRF							
PLACA	REF.	PLACA	REF.	PLACA	REF.	PLACA	REF.
 Procuradores 31	PSP 17	 Procuradores 31	PAP 17	 PRF Audiência 07	PSP 35	 PRF Audiência 07	PAP 35
 Procuradores 32	PSP 18	 Procuradores 32	PAP 18	 PRF Audiência 06	PSP 36	 PRF Audiência 06	PAP 36
 Procuradores 33	PSP 19	 Procuradores 33	PAP 19	 PRF Audiência 05	PSP 37	 PRF Audiência 05	PAP 37
 Procuradores 34	PSP 20	 Procuradores 34	PAP 20	 PRF Audiência 04	PSP 38	 PRF Audiência 04	PAP 38
 Procuradores 35	PSP 21	 Procuradores 35	PAP 21	 PRF Audiência 03	PSP 39	 PRF Audiência 03	PAP 39
 Procuradores 36	PSP 22	 Procuradores 36	PAP 22	 PRF Audiência 02	PSP 40	 PRF Audiência 02	PAP 40
 Procuradores 37	PSP 23	 Procuradores 37	PAP 23	 PRF Audiência 01	PSP 41	 PRF Audiência 01	PAP 41
 Procuradores 38	PSP 24	 Procuradores 38	PAP 24		PIP 07		PIP 08
 Procuradores 39	PSP 25	 Procuradores 39	PAP 25		PIP 09		
 Procuradores 40	PSP 26	 Procuradores 40	PAP 26		PIP 09		
 Procuradores 41	PSP 27	 Procuradores 41	PAP 27		PIP 09		
 Procuradores 42	PSP 28	 Procuradores 42	PAP 28		PIP 09		
 Banheiro Feminino	PSP 29	 Banheiro Feminino	PAP 29		PIP 09		
 Banheiro Acessível	PSP 30	 Banheiro Acessível	PAP 30		PIP 09		
 Banheiro Masculino	PSP 31	 Banheiro Masculino	PAP 31		PIP 09		
 PRF Audiência 08	PSP 32	 PRF Audiência 08	PAP 32		PIP 09		
 PRF Depósito	PSP 33	 PRF Depósito	PAP 33		PIP 09		
 ESAGU Depósito	PSP 34	 ESAGU Depósito	PAP 34		PIP 09		

- LEGENDA
- PLACA SOBRE PORTA - PSP

PLACA ACESSÍVEL PORTA - PAP

PLACA INDICATIVA PEQUENA - PIP

PLACA DE LOCALIZAÇÃO DE SALAS - PLS

ADESIVO SOBRE VIDRO - ASV
- AZUL RGB 34, 44, 84

VERDE RGB 40, 155, 56

AMARELO RGB 255, 221, 18

NOTAS

CONFERIR COTAS NO LOCAL

OBS1.: Conferir cotas no local.
OBS2.: Qualquer modificação no projeto deverá ser submetida a prévia aprovação da Fiscalização.
OBS3.: Para confecção das placas apresentar a arte para a Fiscalização

0	EMISSÃO INICIAL	DEZ/24	CLA	X	X
REV.	MODIFICAÇÃO	DATA	PROJETISTA	DESENHISTA	APROVO
 ADVOCACIA GERAL DA UNIÃO		LOCAL: RUA DE SÃO JORGE, 240 - BAIRRO DO RECIFE			
		UNIDADE: PRF - ESPAÇO ABERTO			
ESCALA: INDICADAS		DATA: DEZ/2024	DESENHISTA: CLOVIS LINS	ESPECIALIDADE / SUBESPECIALIDADE: COMUNICAÇÃO VISUAL	
AUTOR DO PROJETO: CLOVIS LINS DE ANDRADE ARQUITETO E URBANISTA		CREA/CAU: A21340-3	UF: PE	TIPO / ESPECIFICAÇÃO: PLANTA BAIXA - SINALIZAÇÃO	
COORDENADOR: LUCIANO GOMES DE SOUZA COLOG		RUBRICA		TIPO DE OBRA: REFORMA	PRANCHA: 02

A

B

C

D

E


A

B

C

D

E

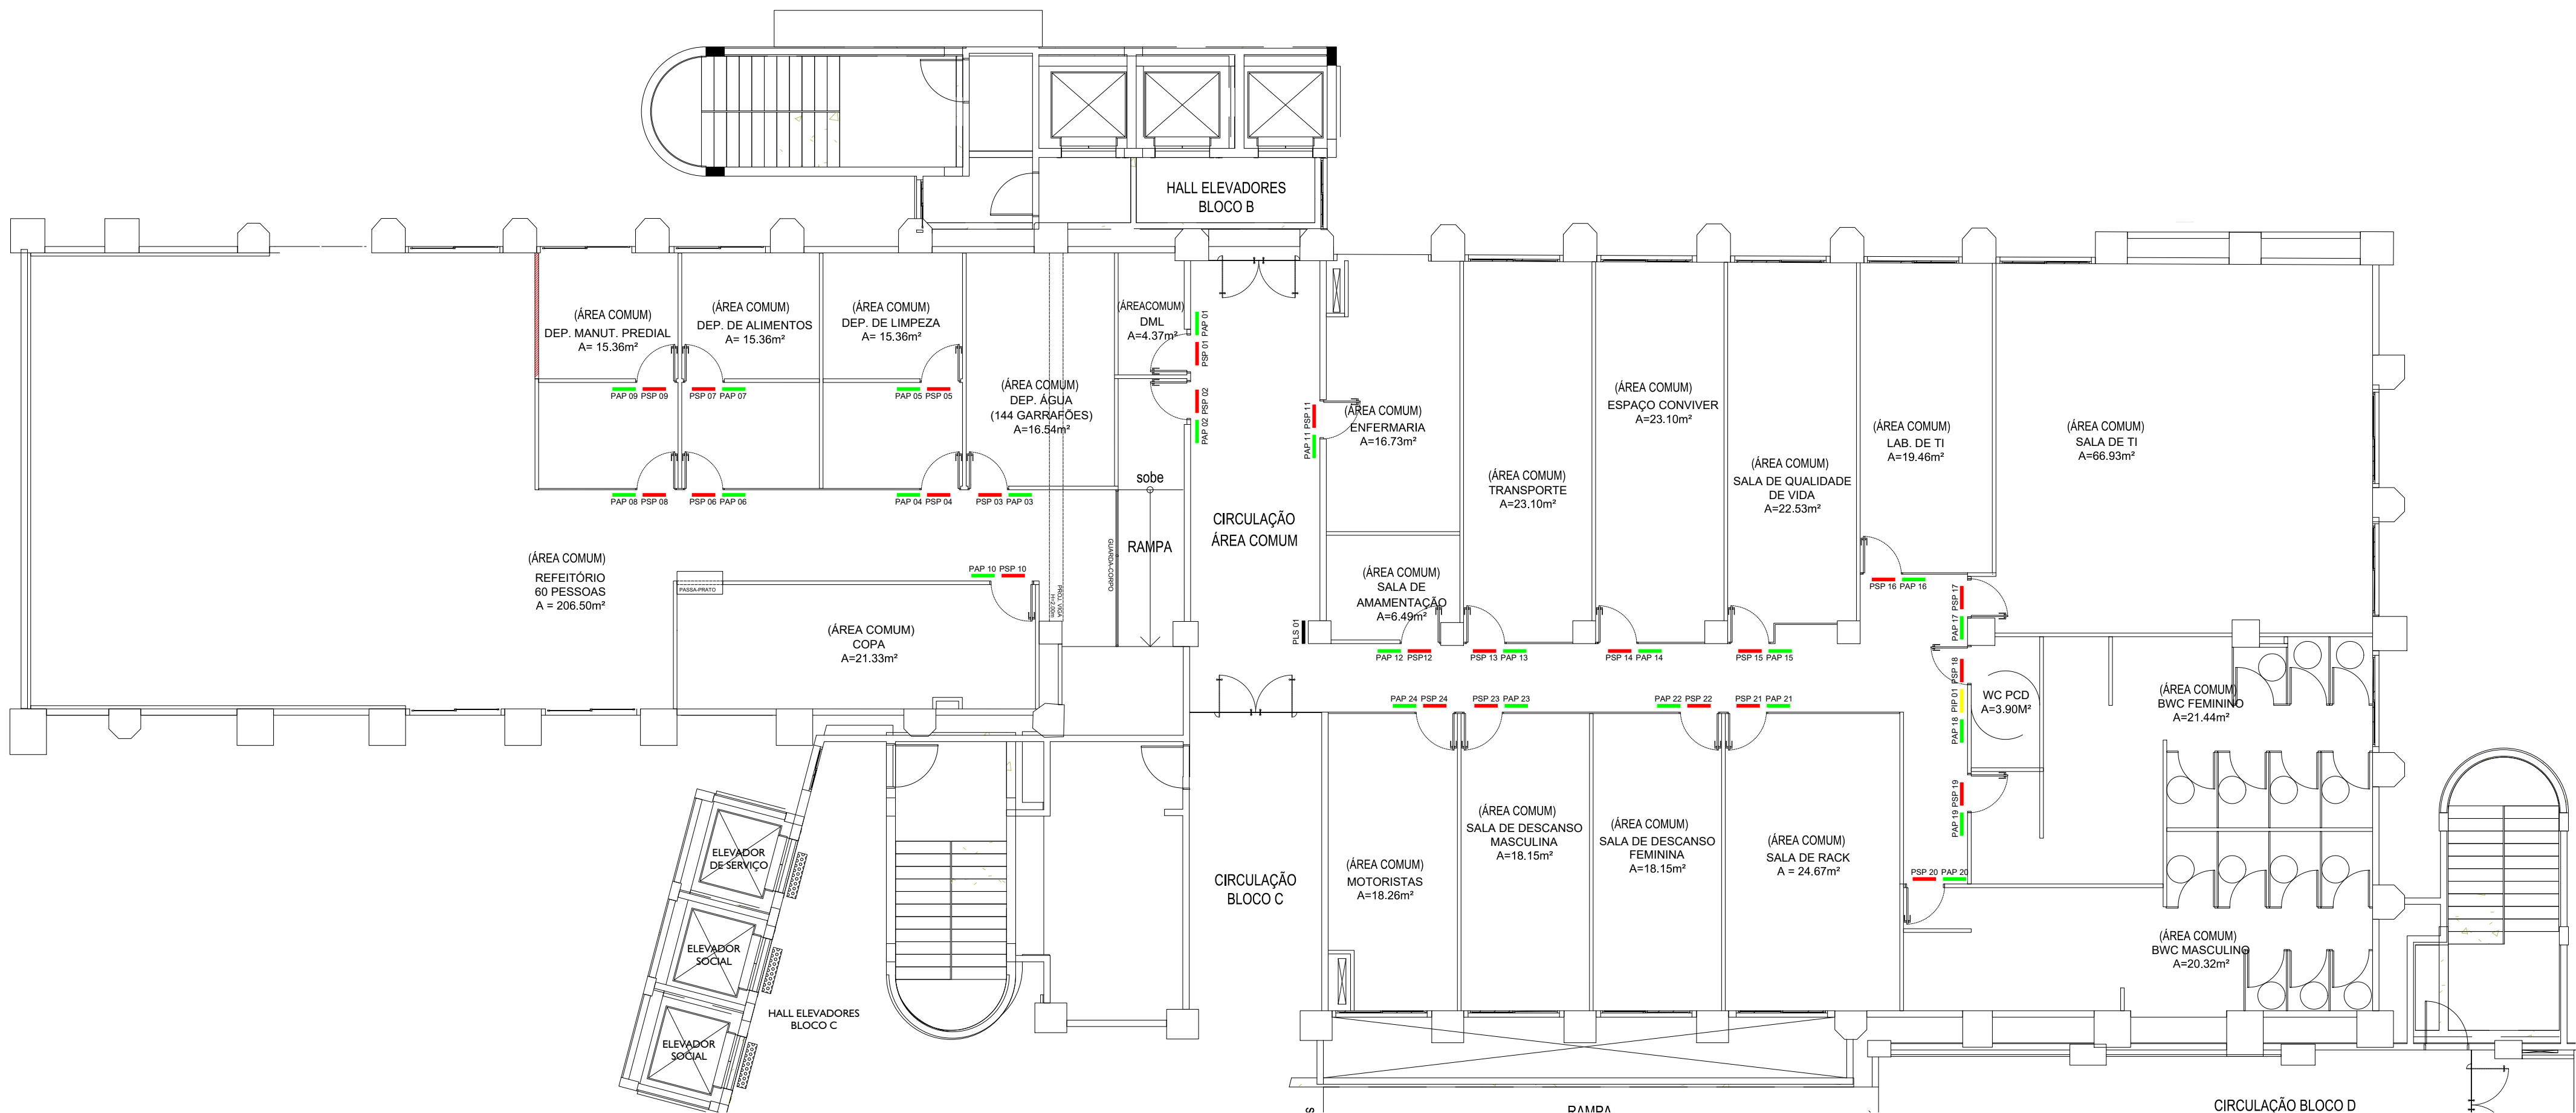

- LEGENDA
- PLACA SOBRE PORTA - PSP

PLACA ACESSÍVEL PORTA - PAP

PLACA INDICATIVA PEQUENA - PIP

PLACA DE LOCALIZAÇÃO DE SALAS - PLS

ADESIVO SOBRE VIDRO - ASV
- AZUL RGB 34, 44, 84

VERDE RGB 40, 155, 56

AMARELO RGB 255, 221, 18

1 PLANTA BAIXA 2º PAV. ÁREA COMUM - SINALIZAÇÃO
ESC 1:100

2º PAVIMENTO - ÁREA COMUM									
PLACA		REF.	PLACA	REF.	PLACA	REF.	PLACA	REF.	
01	DML	PSP 01	01 DML	PAP 01	17	Vestibário Feminino	PSP 19	17 Vestibário Feminino	PAP 19
02	Refeitório	PSP 02	02 Refeitório	PAP 02	18	Vestibário Masculino	PSP 20	18 Vestibário Masculino	PAP 20
03	Depósito Água	PSP 03	03 Depósito de Água	PAP 03	19	Sala de Rack	PSP 21	19 Sala de Rack	PAP 21
04	Escritório Limpesa	PSP 04	04 Escritório de Limpesa	PAP 04	20	Sala de Descanso Feminina	PSP 22	20 Sala de Descanso Feminina	PAP 22
05	Depósito Limpesa	PSP 05	05 Depósito de Limpesa	PAP 05	21	Sala de Descanso Masculina	PSP 23	21 Sala de Descanso Masculina	PAP 23
06	Escritório Alimentos	PSP 06	06 Escritório Alimentos	PAP 06	22	Motoristas	PSP 24	22 Motoristas	PAP 24
07	Depósito Alimentos	PSP 07	07 Depósito Alimentos	PAP 07		PIP 01		PLS 01	
08	Escritório Manutenção Predial	PSP 08	08 Escritório Manutenção Predial	PAP 08					
09	Depósito Manutenção Predial	PSP 09	09 Depósito Manutenção Predial	PAP 09					
10	Cozinha	PSP 10	10 Cozinha	PAP 10					
11	Enfermaria	PSP 11	11 Enfermaria	PAP 11					
	Sala de Amamentação	PSP 12	Sala de Amamentação	PAP 12					
12	Transporte	PSP 13	12 Transporte	PAP 13					
13	Espaço Conviver	PSP 14	13 Espaço Conviver	PAP 14					
14	Qualidade de vida	PSP 15	14 Qualidade de Vida	PAP 15					
15	Laboratório de TI	PSP 16	15 Laboratório de TI	PAP 16					
16	Sala de TI	PSP 17	16 Sala de TI	PAP 17					
	Banheiro Acessível	PSP 18	Banheiro Acessível	PAP 18					

NOTAS

CONFERIR COTAS NO LOCAL

OBS1.: Conferir cotas no local.
OBS2.: Qualquer modificação no projeto deverá ser submetida a prévia aprovação da Fiscalização.
OBS3.: Para confecção das placas apresentar a arte para a Fiscalização

0	EMIÇÃO INICIAL	DEZ/24	CLA	X	X
REV.	MODIFICAÇÃO	DATA	PROJETISTA	DESENHISTA	APROVO
 ADVOCACIA GERAL DA UNIÃO		LOCAL: RUA DE SÃO JORGE, 240 - BAIRRO DO RECIFE			
		UNIDADE: AGU - ÁREA COMUM			
ESCALA: INDICADAS		DATA: DEZ/2024	DESENHISTA: CLOVIS LINS	ESPECIALIDADE / SUBESPECIALIDADE: COMUNICAÇÃO VISUAL	
AUTOR DO PROJETO: CLOVIS LINS DE ANDRADE ARQUITETO E URBANISTA		CREA/CAU: A21340-3	UF: PE	TIPO / ESPECIFICAÇÃO: PLANTA BAIXA - SINALIZAÇÃO	
COORDENADOR: LUCIANO GOMES DE SOUZA COLOG		RUBRICA		TIPO DE OBRA: REFORMA	PRANCHA: 06

A

B

C

D

E