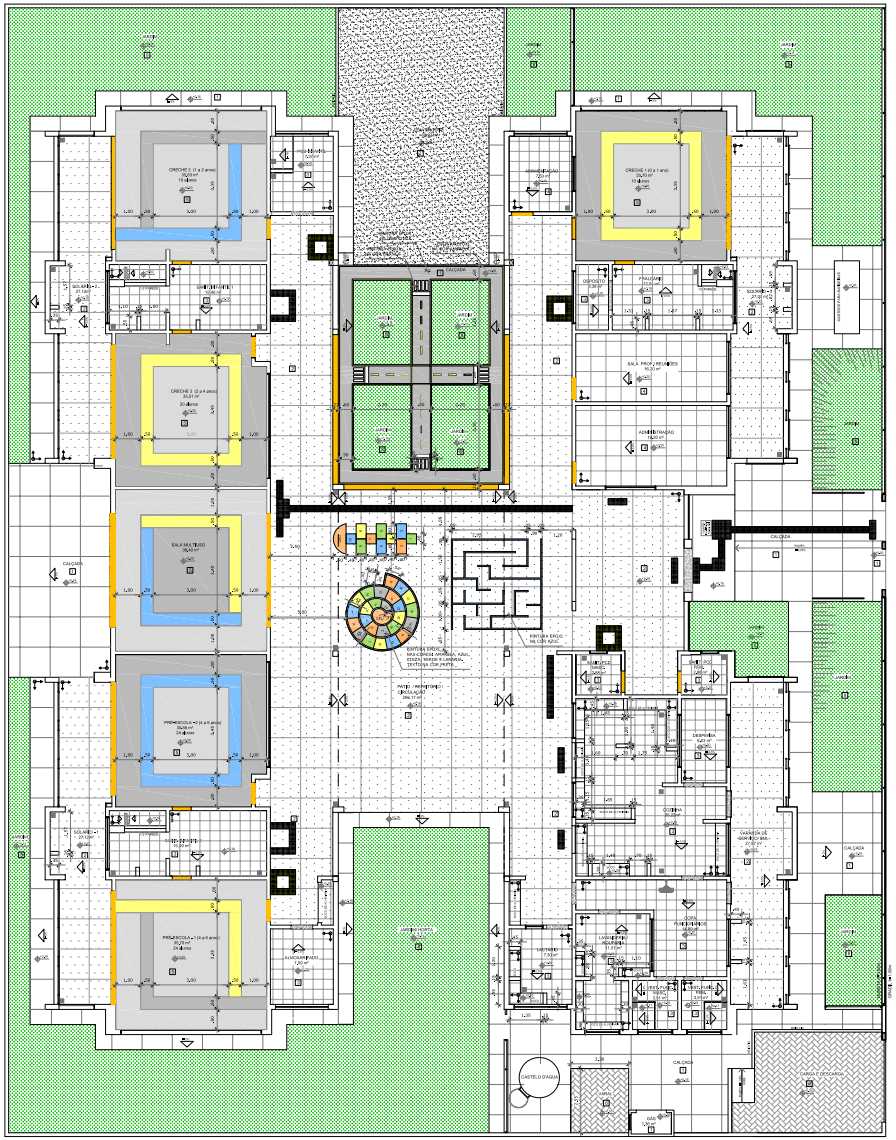

1 PLANTA BAIXA
ESCALA 1/75

NOTAS

- MEDIDAS E NÍVEIS EM METROS
- VERIFICAR POSIÇÃO EXATA DOS PILARES NO PROJETO ESTRUTURAL
- VERIFICAR DETALHES CONSTRUTIVOS PERTINENTES NAS PRANCHAS DE DETALHAMENTO
- EM CASO DE CONFLITO DE INFORMAÇÕES ENTRE O PROJETO GRÁFICO E O MEMORIAL DESCRITIVO, PREVALECE A INFORMAÇÃO CONTIDA NOS DESENHOS
- ALTERAÇÕES NESTE PROJETO SOMENTE COM AUTORIZAÇÃO EXPRESSA DO FNDE

REFERÊNCIAS

- PLANILHA DE QUANTITATIVOS
- MEMORIAL DESCRITIVO E ESPECIFICAÇÕES TÉCNICAS

LEGENDA:

01 02 03 04	INDICAÇÃO NÍVEIS PLANTA E CORTE		INDICAÇÃO DE VISTAS
	INDICAÇÃO DE CORTES	1 A 0	ESPECIFICADOS DE MATERIAIS
	INDICAÇÃO DE FACHADAS	X	INDICAÇÃO DE EIXOS
J-44 P42	INDICAÇÃO DE PORTAS E JANELAS	BCL	INDICAÇÃO DE ELEMENTOS (BANCADAS, PRATELEIRAS E ETC)

LEGENDA SIMBOLOGIA

- INDICAÇÃO DA INCLINAÇÃO DO PISO
- INDICAÇÃO DE RALO DE ASSOALHAMENTO
- RALO (VER PROJETO HIDRÁULICO)

QUANTIDADE PISO VINÍLICO - POR COR

	TIPO	ÁREA
	PISO VINÍLICO EM MANTA (4mm x 2,0m x 20m)	186,10 m²
	PISO VINÍLICO EM MANTA (4mm x 2,0m x 20m)	72,34 m²
	PISO VINÍLICO EM MANTA (4mm x 2,0m)	10,50 m²
	PISO VINÍLICO EM MANTA (4mm x 2,0m)	22,68 m²

LEGENDA ESPECIFICAÇÃO DE PISOS - PAVIMENTO TÉRREO

INTERNOS	TIPO	ÁREA
	PISO DE CONCRETO DESEMPENADO COM JUNTAS PLASTICAS A CADA 1,25m	234,00 m²
	PISO CONCRETO DESEMPENADO COM ACABAMENTO EM ELASTOMERO COM JUNTAS PLASTICAS A CADA 1,25m	375,34 m²
	CERÂMICA 40x40 cm, PEI 5, COR BRANCO GELO, ASSENTAMENTO	145,00 m²
	CERÂMICA 20x20 cm, PEI 5, COR BRANCO GELO, ASSENTAMENTO	42,90 m²
	PISO VINÍLICO EM MANTA 2,0mm (comercial ou similar), 20 Kilos/m² e 2,0 metros	216,00 m²
	ALICERCE EM TAPA-VISTA DE CONCRETO	27,74 m²

EXTERNOS	TIPO	ÁREA
	GRAMA	21,00 m²
	GRAMA JARDIM	344,00 m²
	PISO PODOTÁTIL DE PLACAS PRÓ-MOLDADAS (40x40cm) - h=25 (25 m² = COR CINZA)	10 unid. (= 4,00 m²)
	PISO PODOTÁTIL DE PLACAS PRÓ-MOLDADAS (40x40cm) - h=25 (25 m² = COR VERMELHO)	17 unid. (= 6,80 m²)
	PISO TÁTIL DE ALERTA EM PLACAS PRÓ-MOLDADAS (40x40cm) - h=25 (25 m² = COR AMARELO)	45 unid. (= 18,00 m²)
	SOLEIRA EM GRANITO CINZA ANDORINHA	30,00 m
	SOLEIRA EM GRANITO CINZA PALMA GASTAL	30,00 m

Nº	DATA	DESCRIÇÃO
02	JANEIRO/ 2017	Atendimento à NBR 9050/ 2015: Alteração quadro de áreas, sanitário Infantil 1 e 2, altura da platibanda, mobiliário e equipamento, altura de cerâmica nos sanitários, cor dos portões dos cobogós e altura da porta PA4; Sanitário das duchas, fachadas e esquadrias planificadas, Padrão de chapa de aço abaixo da platibanda.
01	AGOSTO/ 2016	Alteração paredes - shaft para tubulação hidráulica e detalhamento; alteração de altura da platibanda.

CONTROLE DE REVISÕES

FNDE Fundo Nacional de Desenvolvimento da Educação — Ministério da Educação

PROJETO PADRÃO - FNDE

PROPRIETÁRIO: :

ENDEREÇO:

MUNICÍPIO – UF:

PROPRIETÁRIO

RESP. TÉCNICO — CREA

AUTOR DO PROJETO — CAU

DLFO — CREA — RA

OBSERVAÇÕES:

PROGRAMA PROINFÂNCIA - PROJETO TIPO 2

PROJETO DE ARQUITETURA

COORDENAÇÃO: CGEST - Coordenação Geral de Infraestrutura Escolar/mcf

PAGINAÇÃO DE PISO

ARQ

FORMATO (841x1440) — REVISÃO PL00 PL01 PL02 — ESCALA 1/75 — DATA CRIAÇÃO JANEIRO/2017 — PRANCHA 09/35

Documento assinado digitalmente por
CLEYDIANE DE JESUS P. AGUIAR, em 13/04/2026 08:36:11

Confira a autenticidade com o código Cn5WTV4jzX
no endereço https://portonacional.gep.digital/verificacao

PORTO NACIONAL