

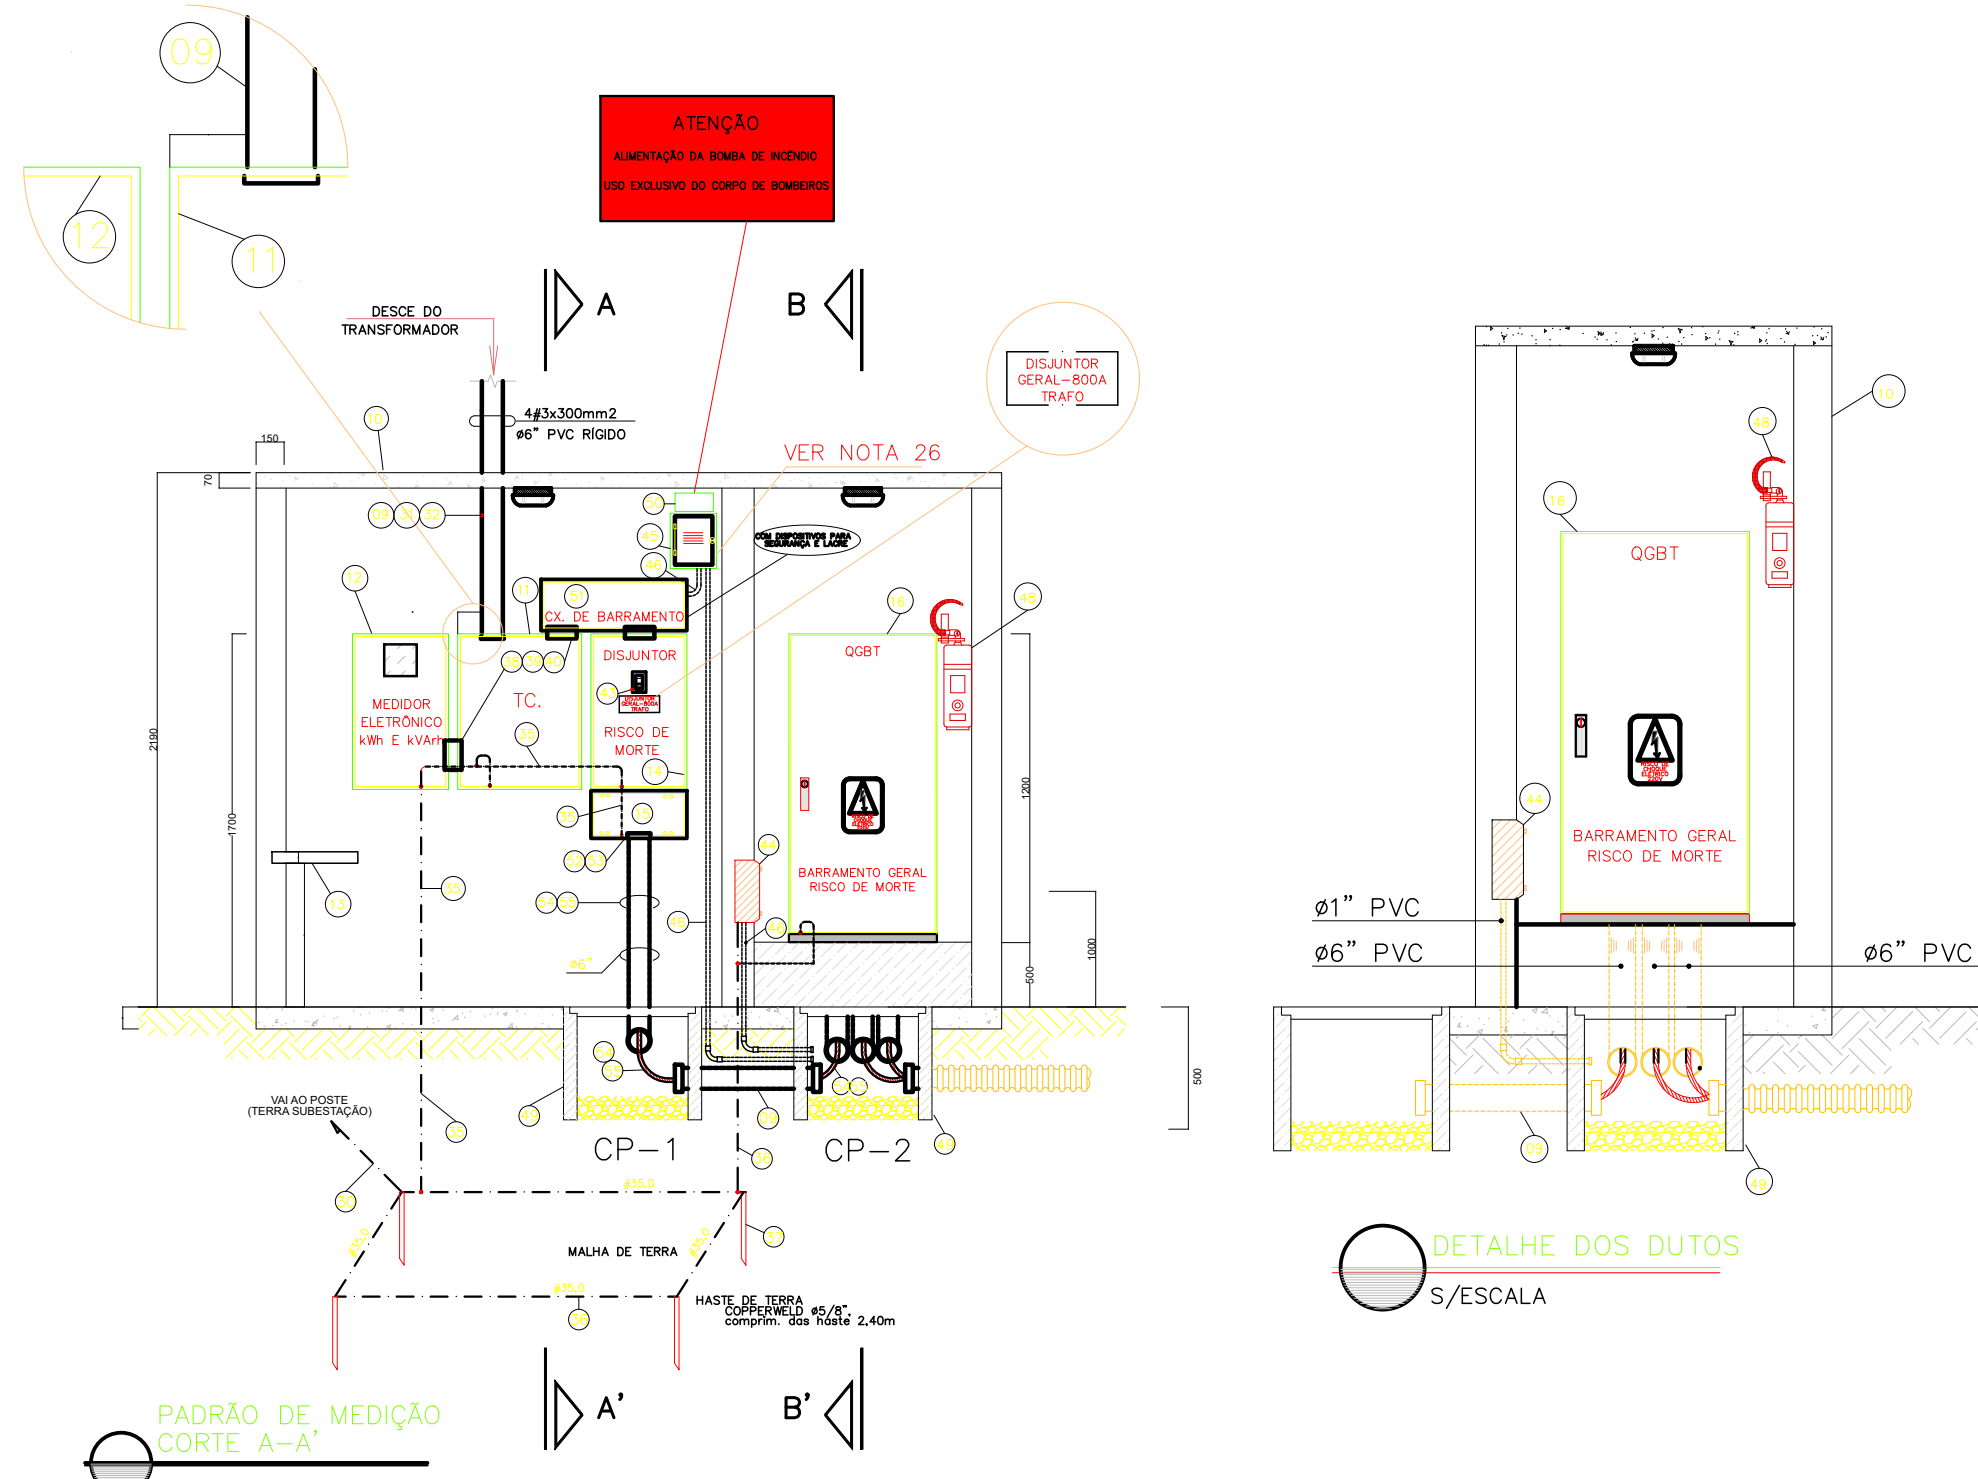


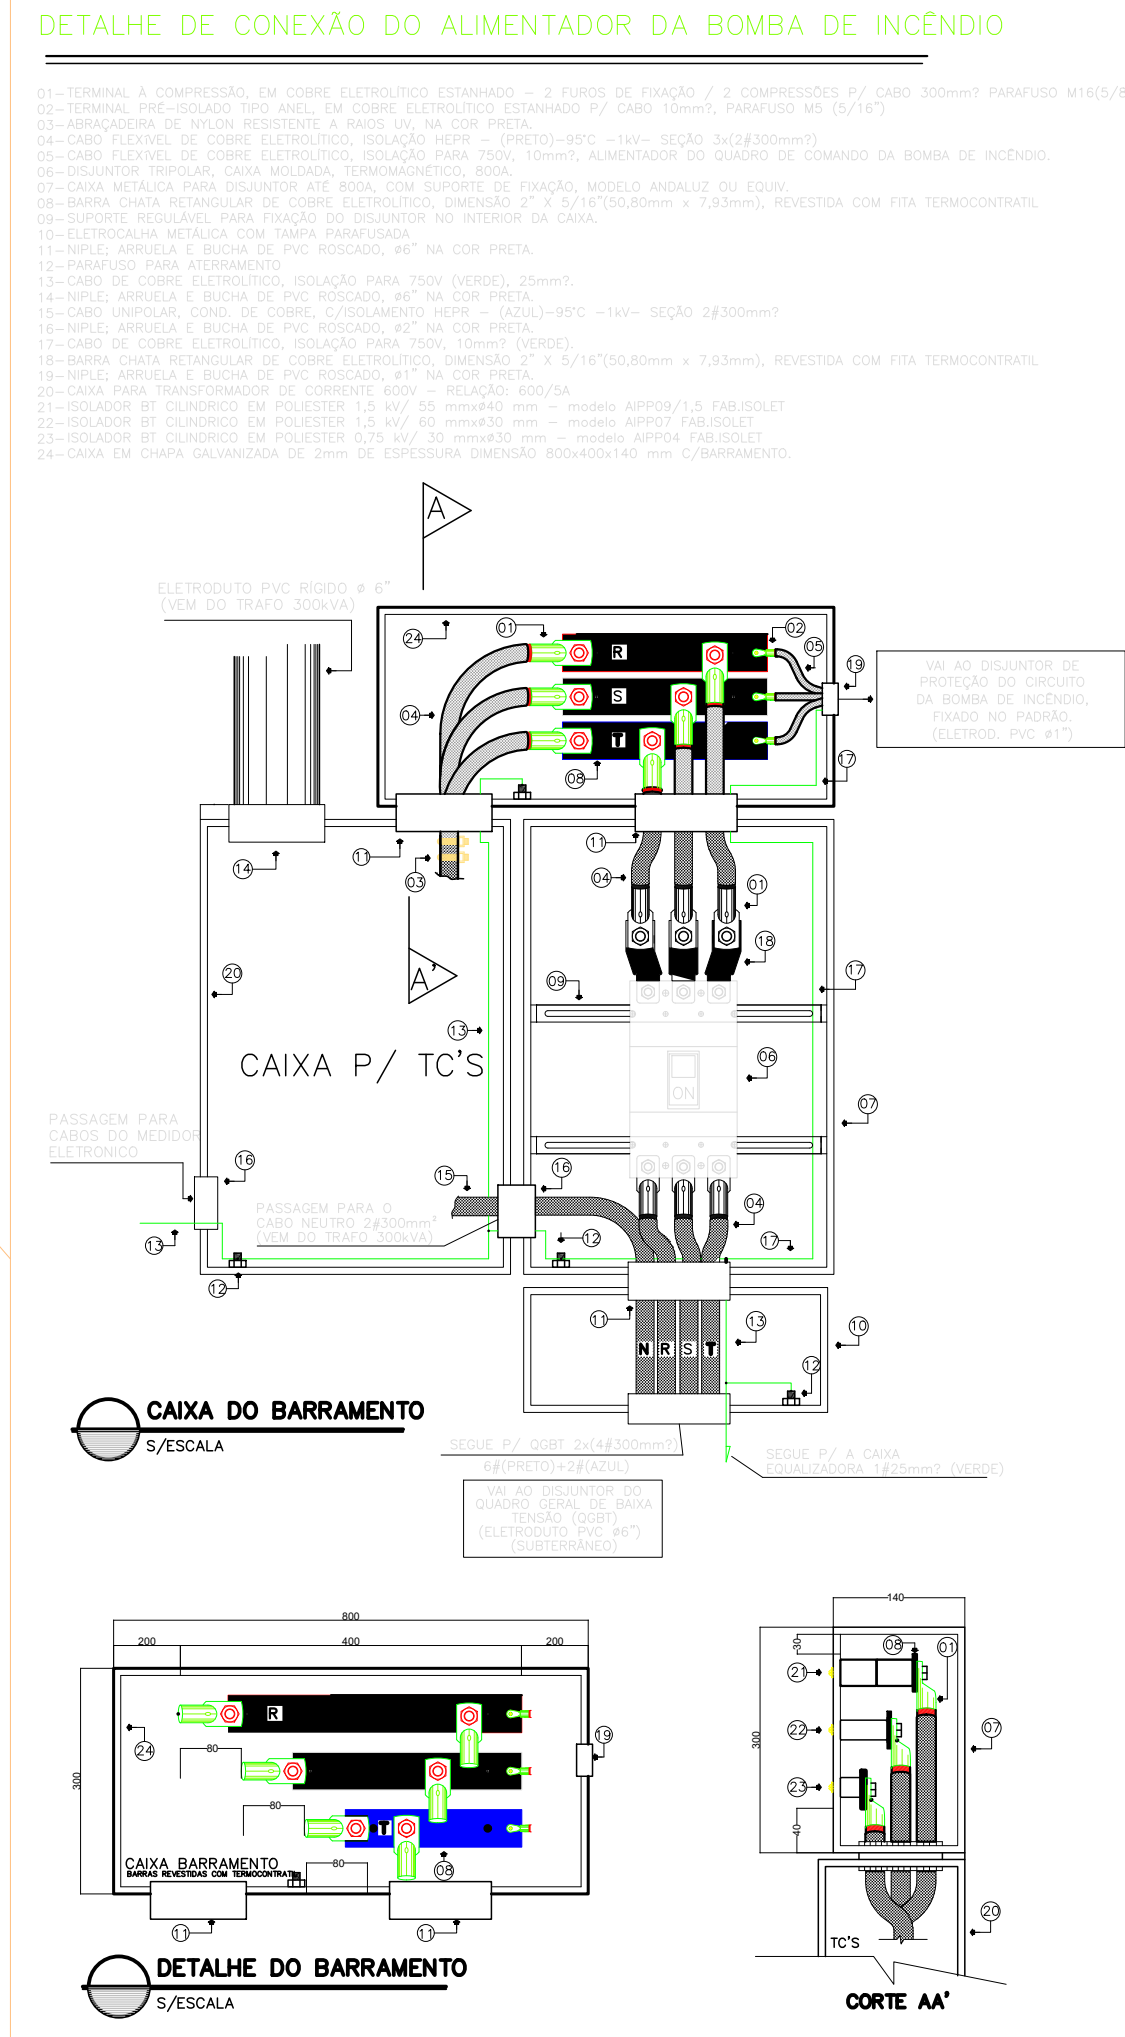


05			
04			
03			
02	ATENDIMENTO DE COMENTÁRIOS	LEONARDO	15/01/25
01	ATENDIMENTO DE COMENTÁRIOS	LEONARDO	15/12/24
Nº.	DESCRIÇÃO	RESP.	DATA


R E V I S Ã O									
 SEDU		GOVERNO DO ESTADO DO ESPÍRITO SANTO SECRETARIA DE ESTADO DA EDUCAÇÃO – SEDU GERÊNCIA DE REDE FÍSICA ESCOLAR				CONSÓRCIO CONTROL TEC SETEC			
TÍTULO: RECONSTRUÇÃO EEEFM LUIZ MANOEL VELLOZO									
ENDEREÇO: RUA MOURISCO, SN, GLÓRIA, VILA VELHA/ES									
PRONCHIA: PROJETO ELÉTRICO						PROJETO: PROJETO ELÉTRICO			
SUBSECRETÁRIO ESTADUAL: _____ VINICIUS JOSÉ SIMÕES									
GERENTE DA GERÊ: _____ MARCELO AMORIM GONÇALVES						ESCALA: INDICADA		UNIDADE: METRO	
COORDENADOR GERAL: _____ GUSTAVO ALMEIDA DE OLIVEIRA						CREA/ES: 011.509/0		VISTO:	
AUTOR PROJETO: _____ LEONARDO PRUDÊNCIO RIBEIRO						CREA/ES: 013.237/0			
CO-AUTOR PROJETO:						CAL-ES:		VISTO:	
RESPONSÁVEL TÉCNICO:						CREA:		VISTO:	
ARQUIVO: VIV17-P04-EL-E-R0-01.dwg						SELENHO:		VISTO:	
REFERÊNCIA: DETALHE SUBESTAÇÃO									FOILHA: 05 28
FORMATO: A0		OBSERVAÇÕES: ART 0820250003381				DATA: NOVEMBRO/2024	VISTO:	REVISÃO: R2	

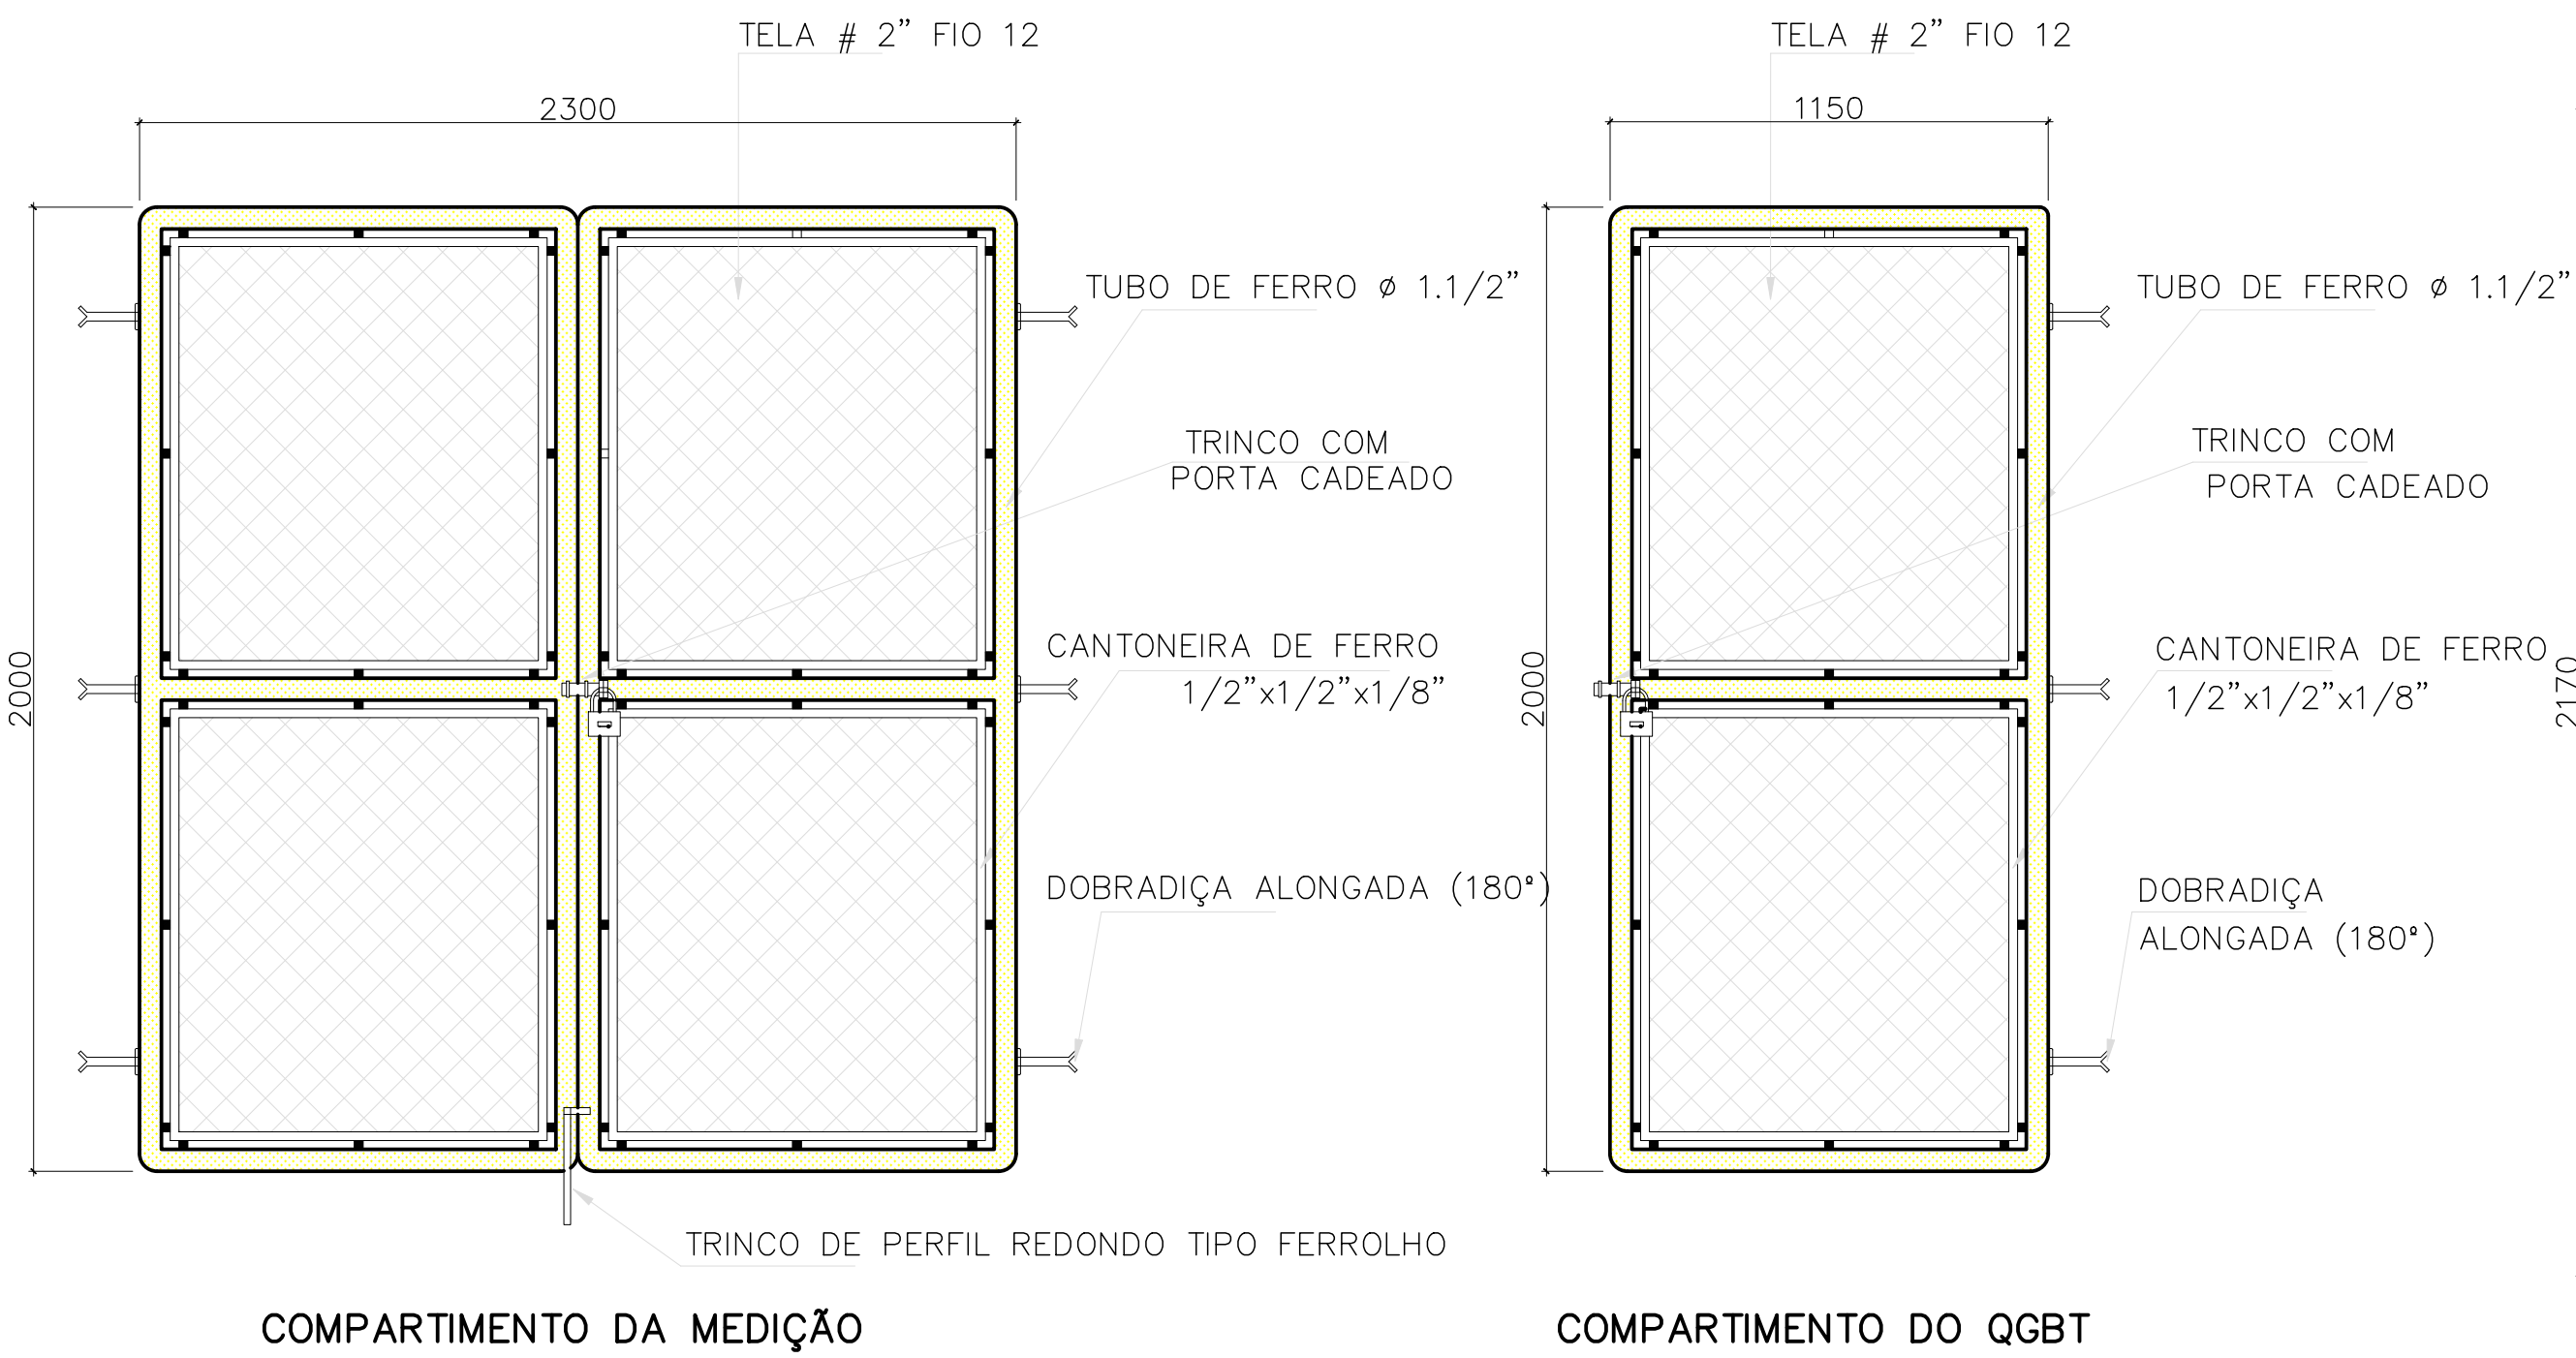


DETALHE DO PORTÃO METÁLICO DO ABRIGO DO PADRÃO
S/ESCALA
MEDIDAS EM MM

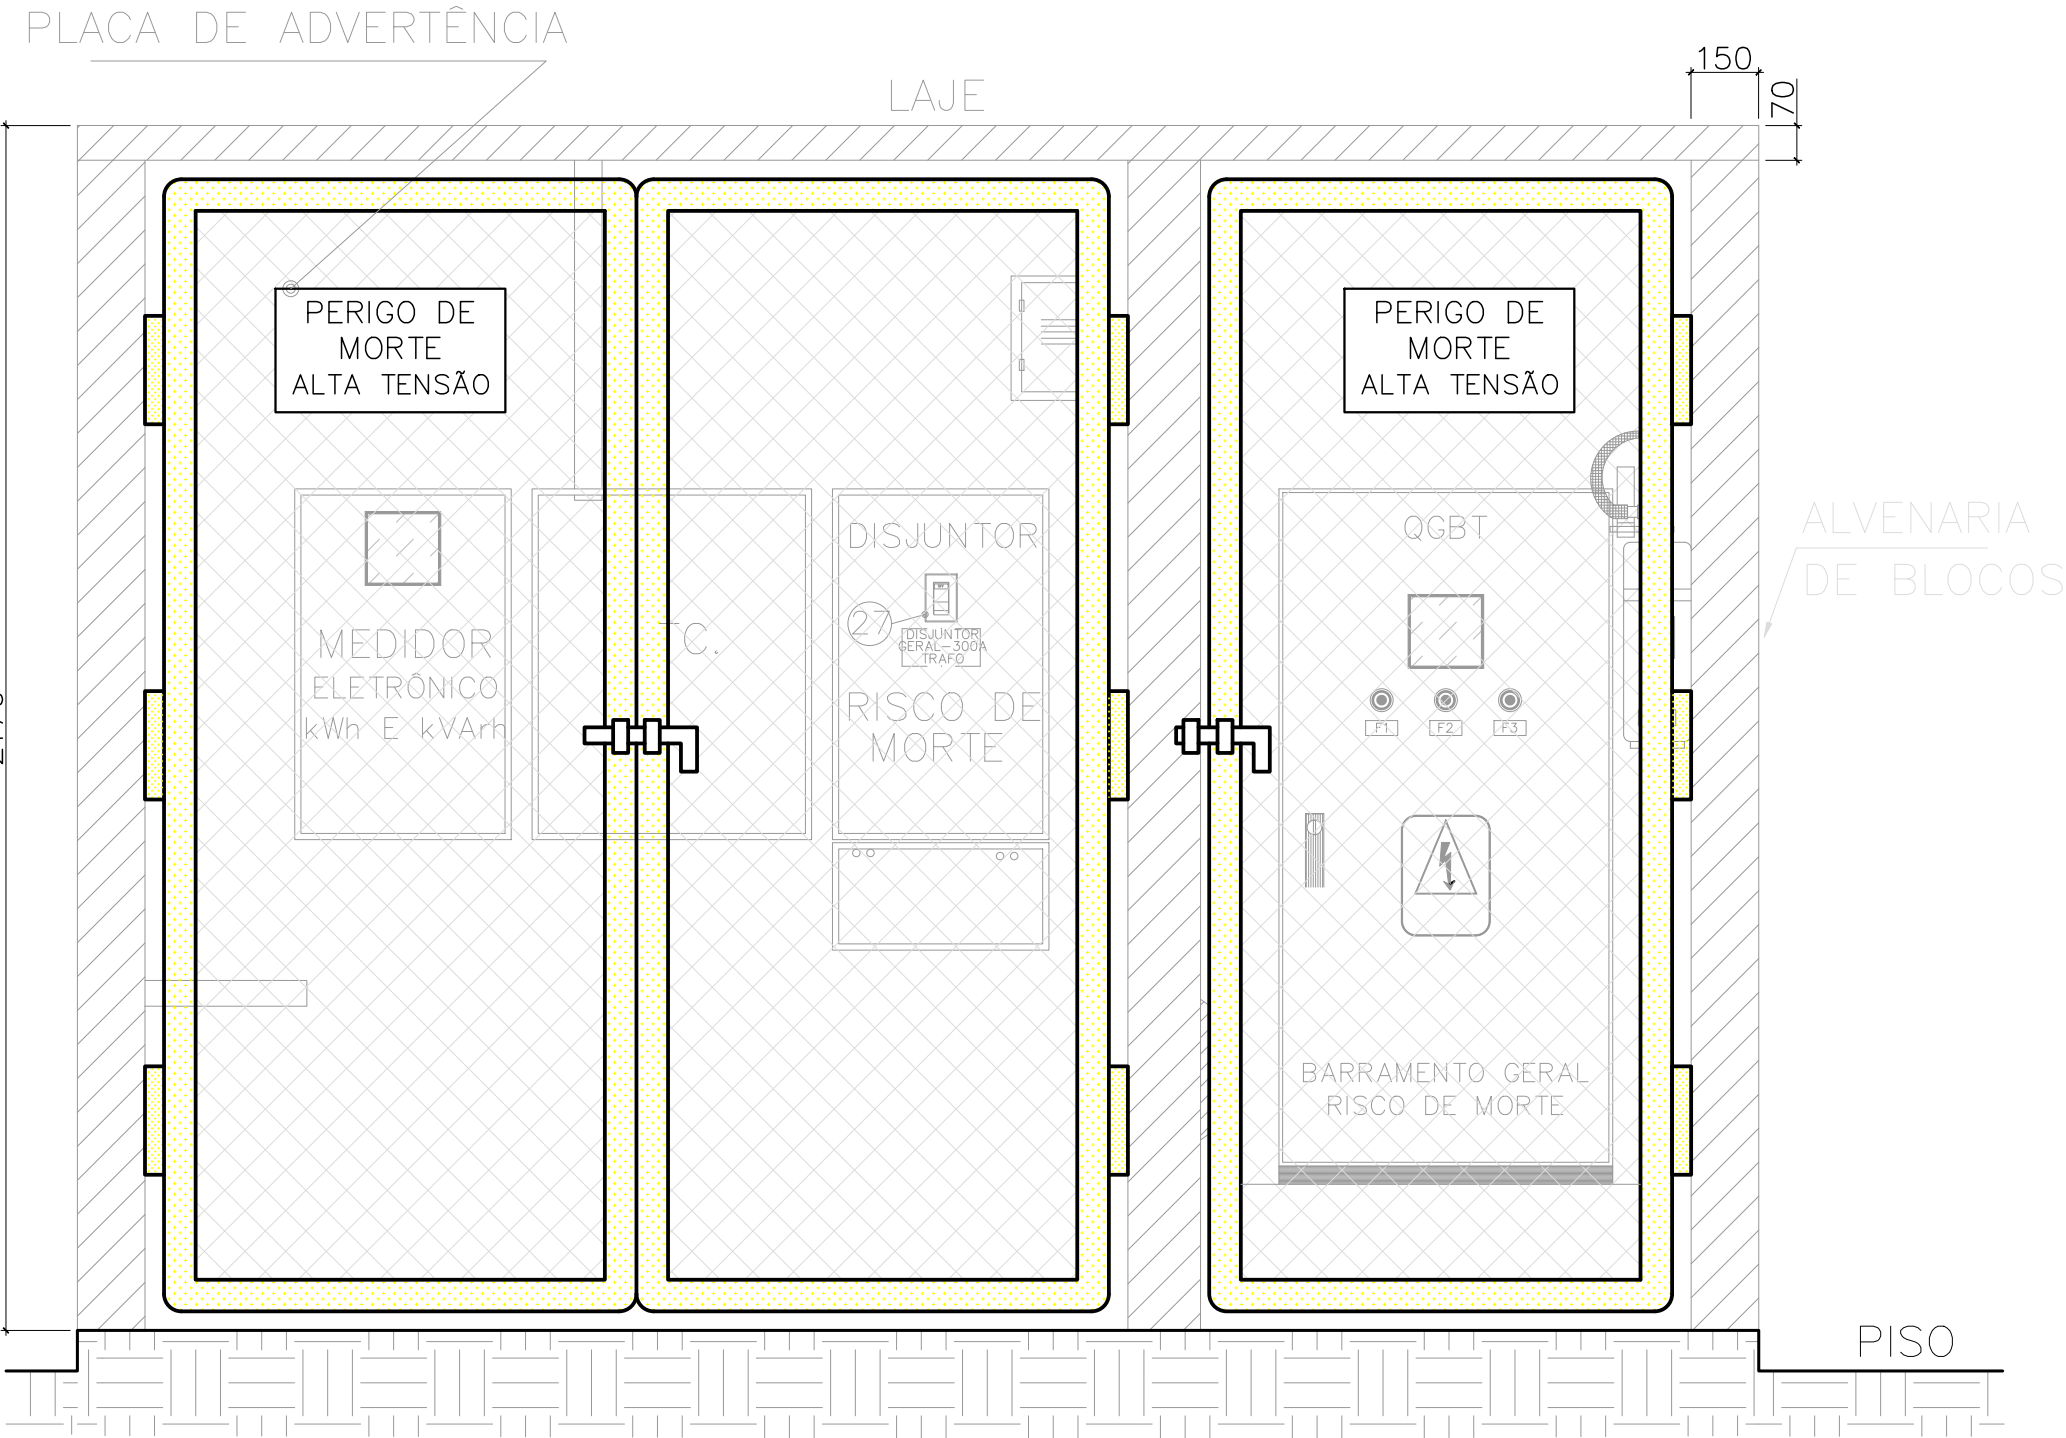

VISTA DO PORTÃO FIXADO NO ABRIGO
S/ESCALA

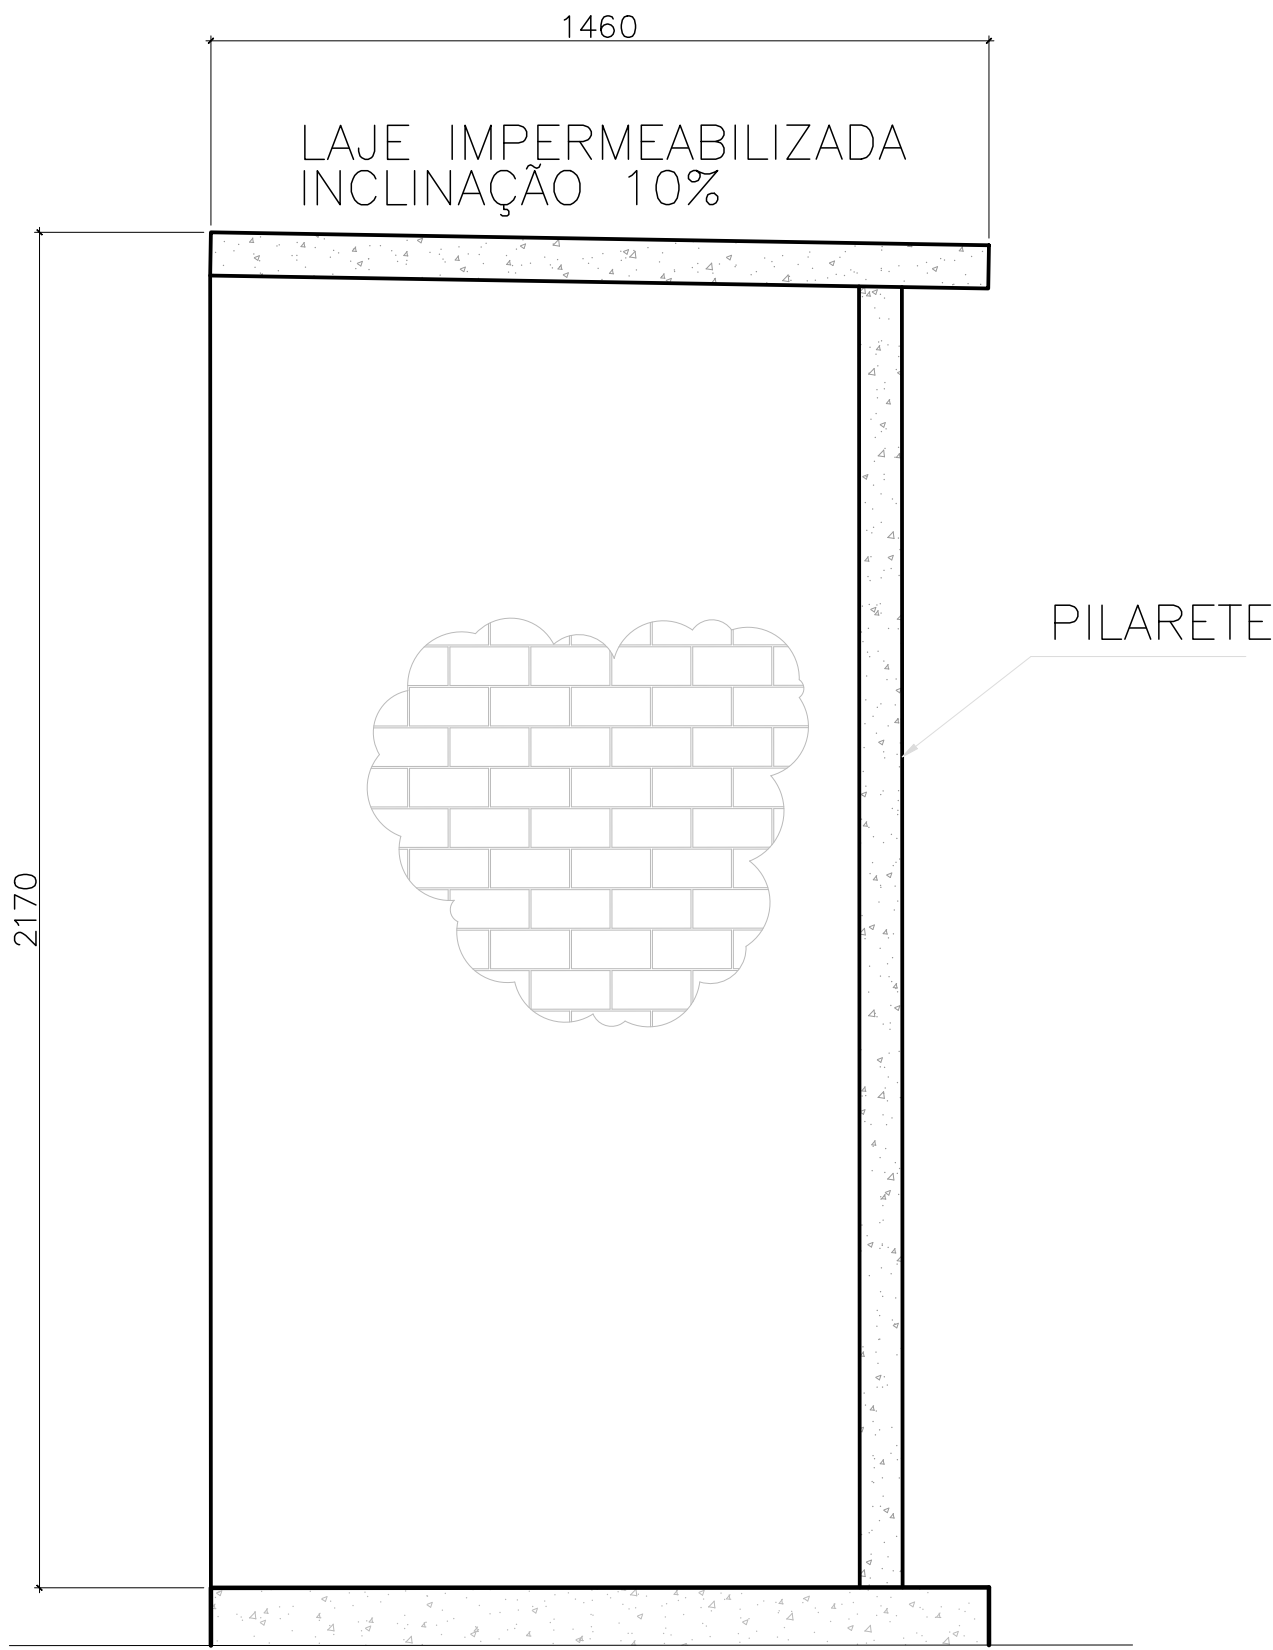

VISTA LATERAL DO ABRIGO
S/ESCALA
MEDIDAS EM MM

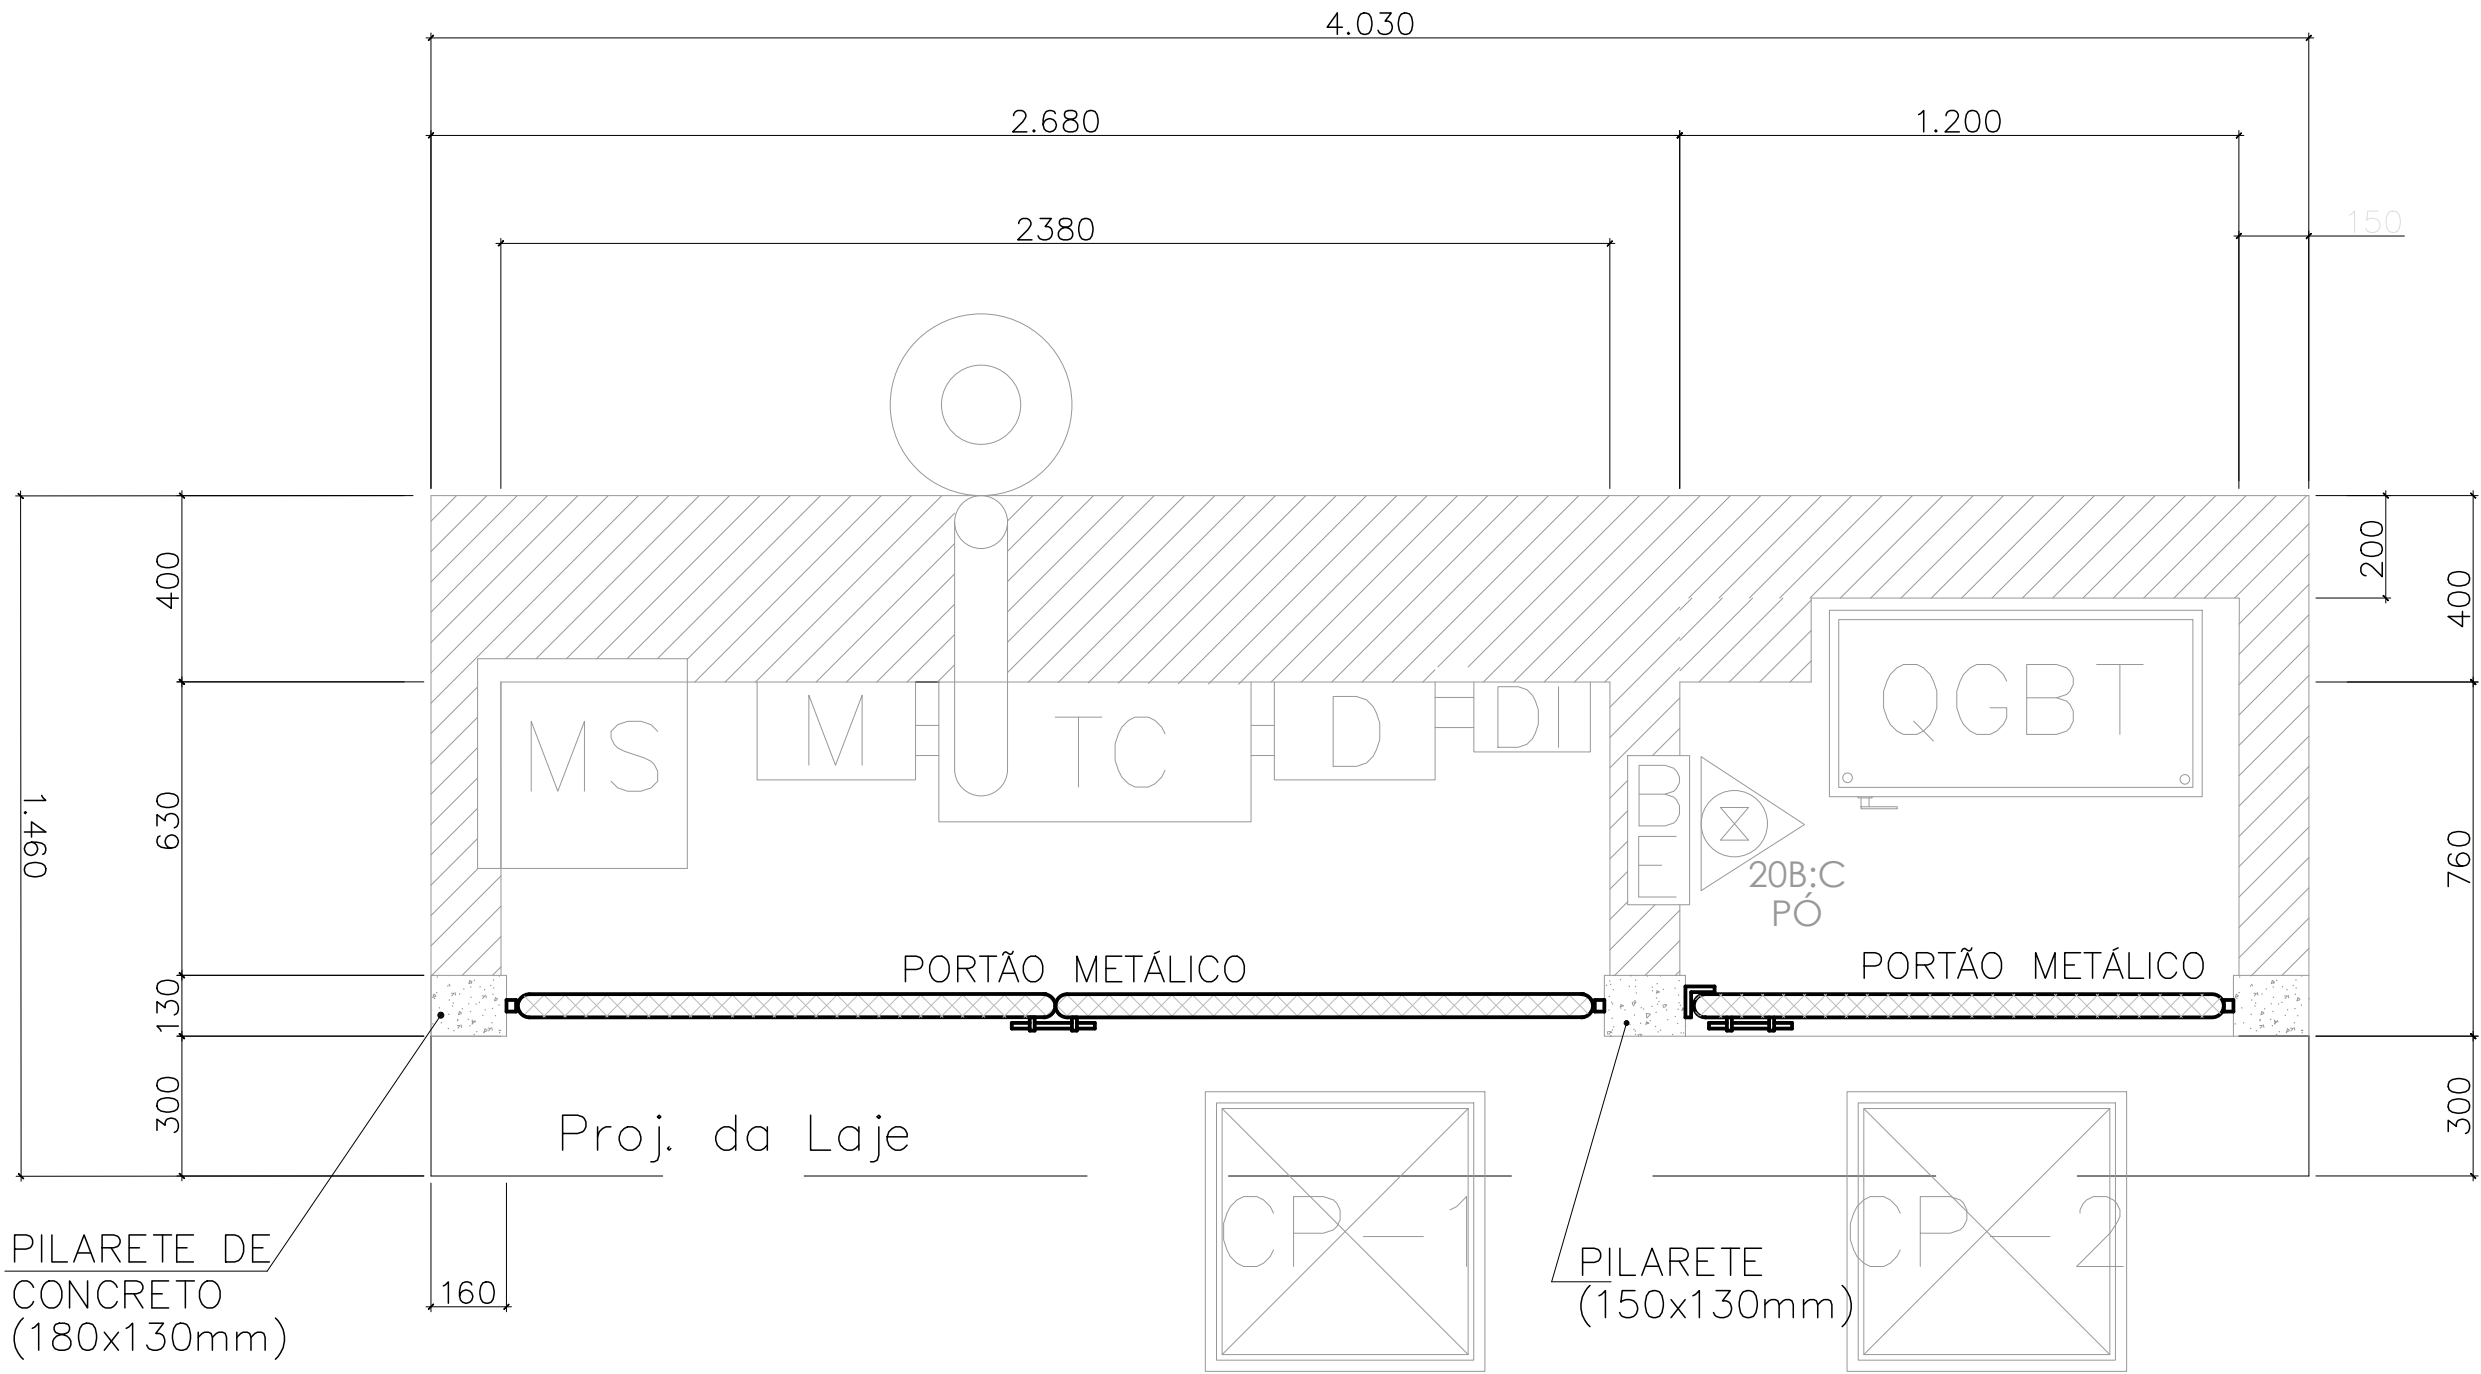

PLANTA BAIXA DO ABRIGO COM O PORTÃO FIXADO
S/ESCALA
MEDIDAS EM MM

05			
04			
03			
02	ATENDIMENTO DE COMENTÁRIOS	LEONARDO	15/01/25
01	ATENDIMENTO DE COMENTÁRIOS	LEONARDO	15/12/24
Nº.	DESCRIÇÃO	RESP.	DATA

REVISÃO				
	GOVERNO DO ESTADO DO ESPÍRITO SANTO		CONSÓRCIO CONTROL TEC SETEC	
	SECRETARIA DE ESTADO DA EDUCAÇÃO – SEDU			
	GERÊNCIA DE REDE FÍSICA ESCOLAR			
SEDU				
TÍTULO: RECONSTRUÇÃO EEEFM LUIZ MANOEL VELLOZO				
ENDEREÇO: RUA MOURISCO, SN, GLÓRIA, VILA VELHA/ES				
FRANCHA: PROJETO ELÉTRICO		PROJETO: PROJETO ELÉTRICO		
SUBSECRETÁRIO ESTADUAL: VINÍCIUS JOSÉ SIMÕES		ESCALA: INDICADA	UNIDADE: METRO	
GERENTE DA GERFE: MARCELO AMORIM GONÇALVES		CREA/ES: 011.509/D		
COORDENADOR GERAL: GUSTAVO ALMEIDA DE OLIVEIRA		CREA/ES: 013.237/D	VISTO:	
AUTOR PROJETO: LEONARDO PRUDÊNCIO RIBEIRO		CAU-ES:		
RESPONSÁVEL TÉCNICO:		CREA:	VISTO:	
ARQUIVO: VIV17-P04-EL-E-R0-01.dwg		DESENHO:		
REFERÊNCIA: DETALHE ALVENARIA SUBESTAÇÃO			FOLHA: 06/28	
FORMATO: A0	OBSERVAÇÕES: ART 0820250003381	DATA: NOVEMBRO/2024	VISTO: R2	

