2024-58VVJ - Página 108

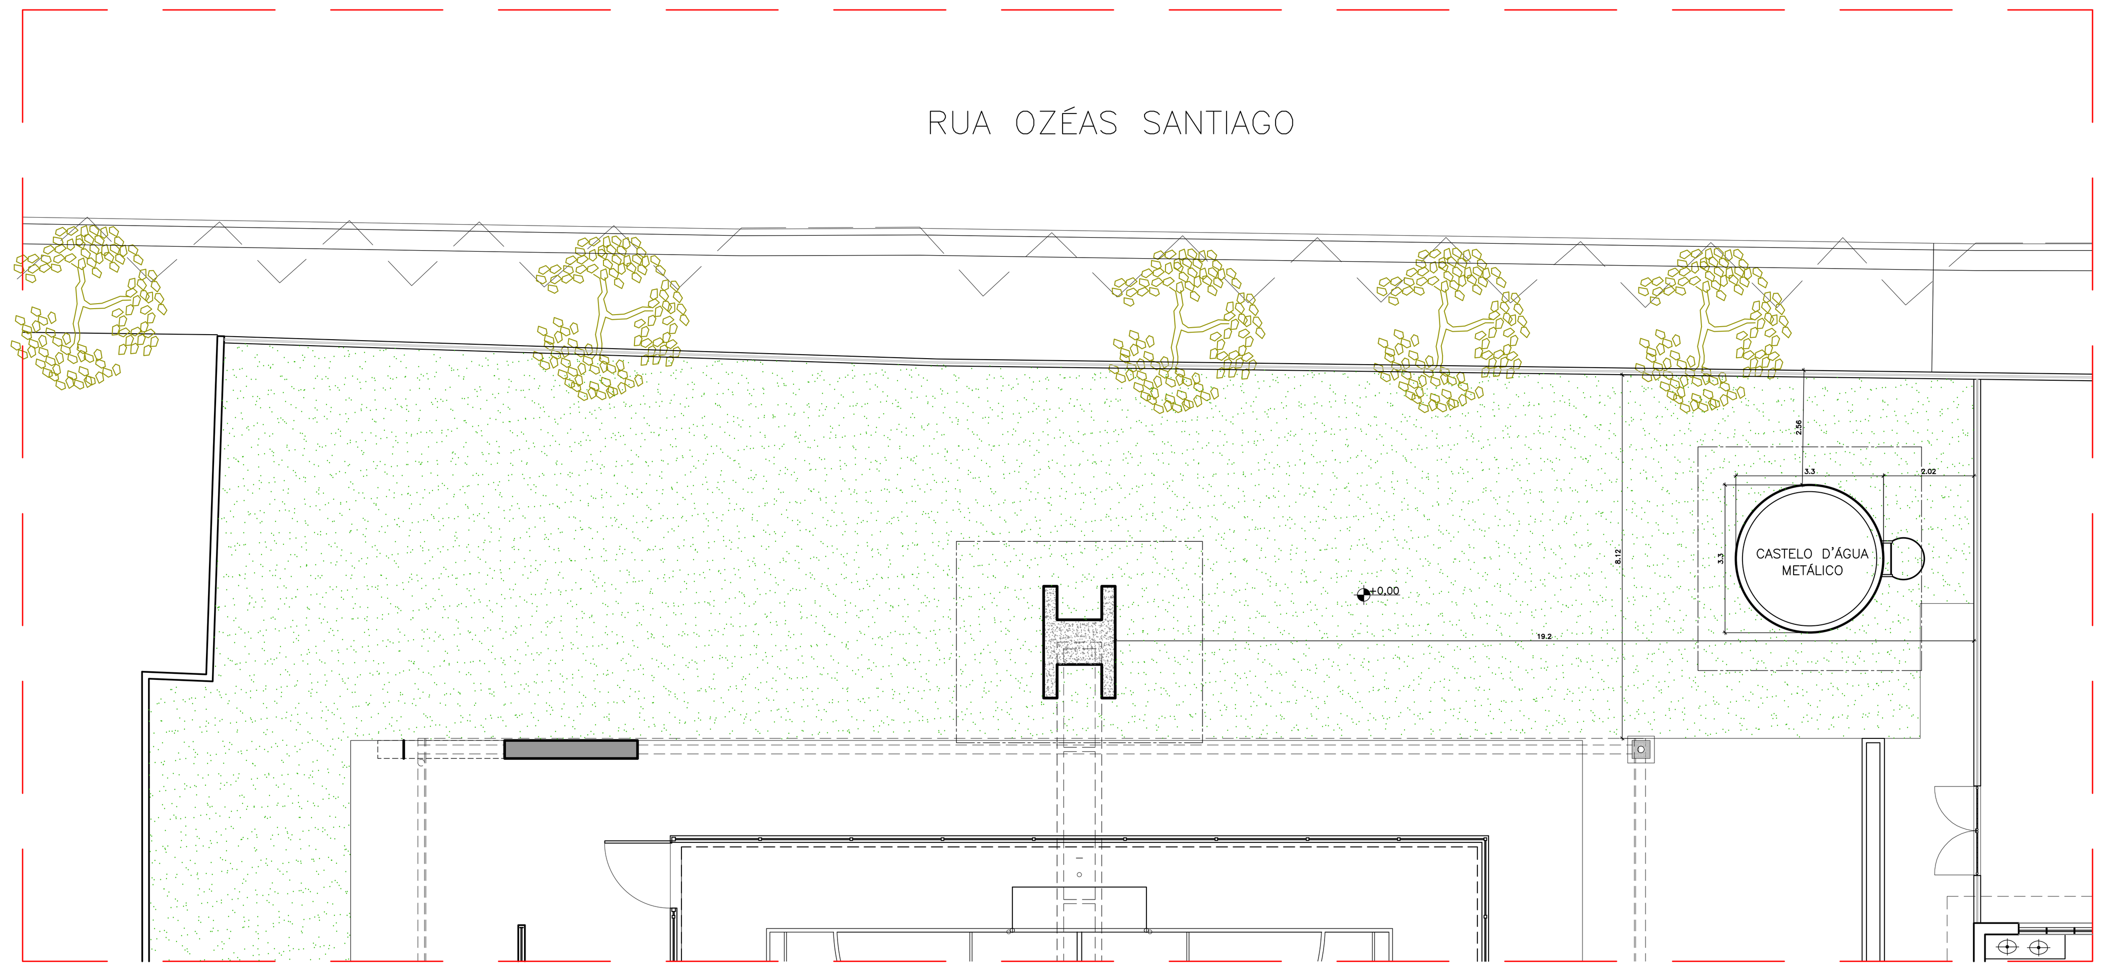

PLANTA DE IMPLANTAÇÃO – EXISTENTE
ESC.:1/100

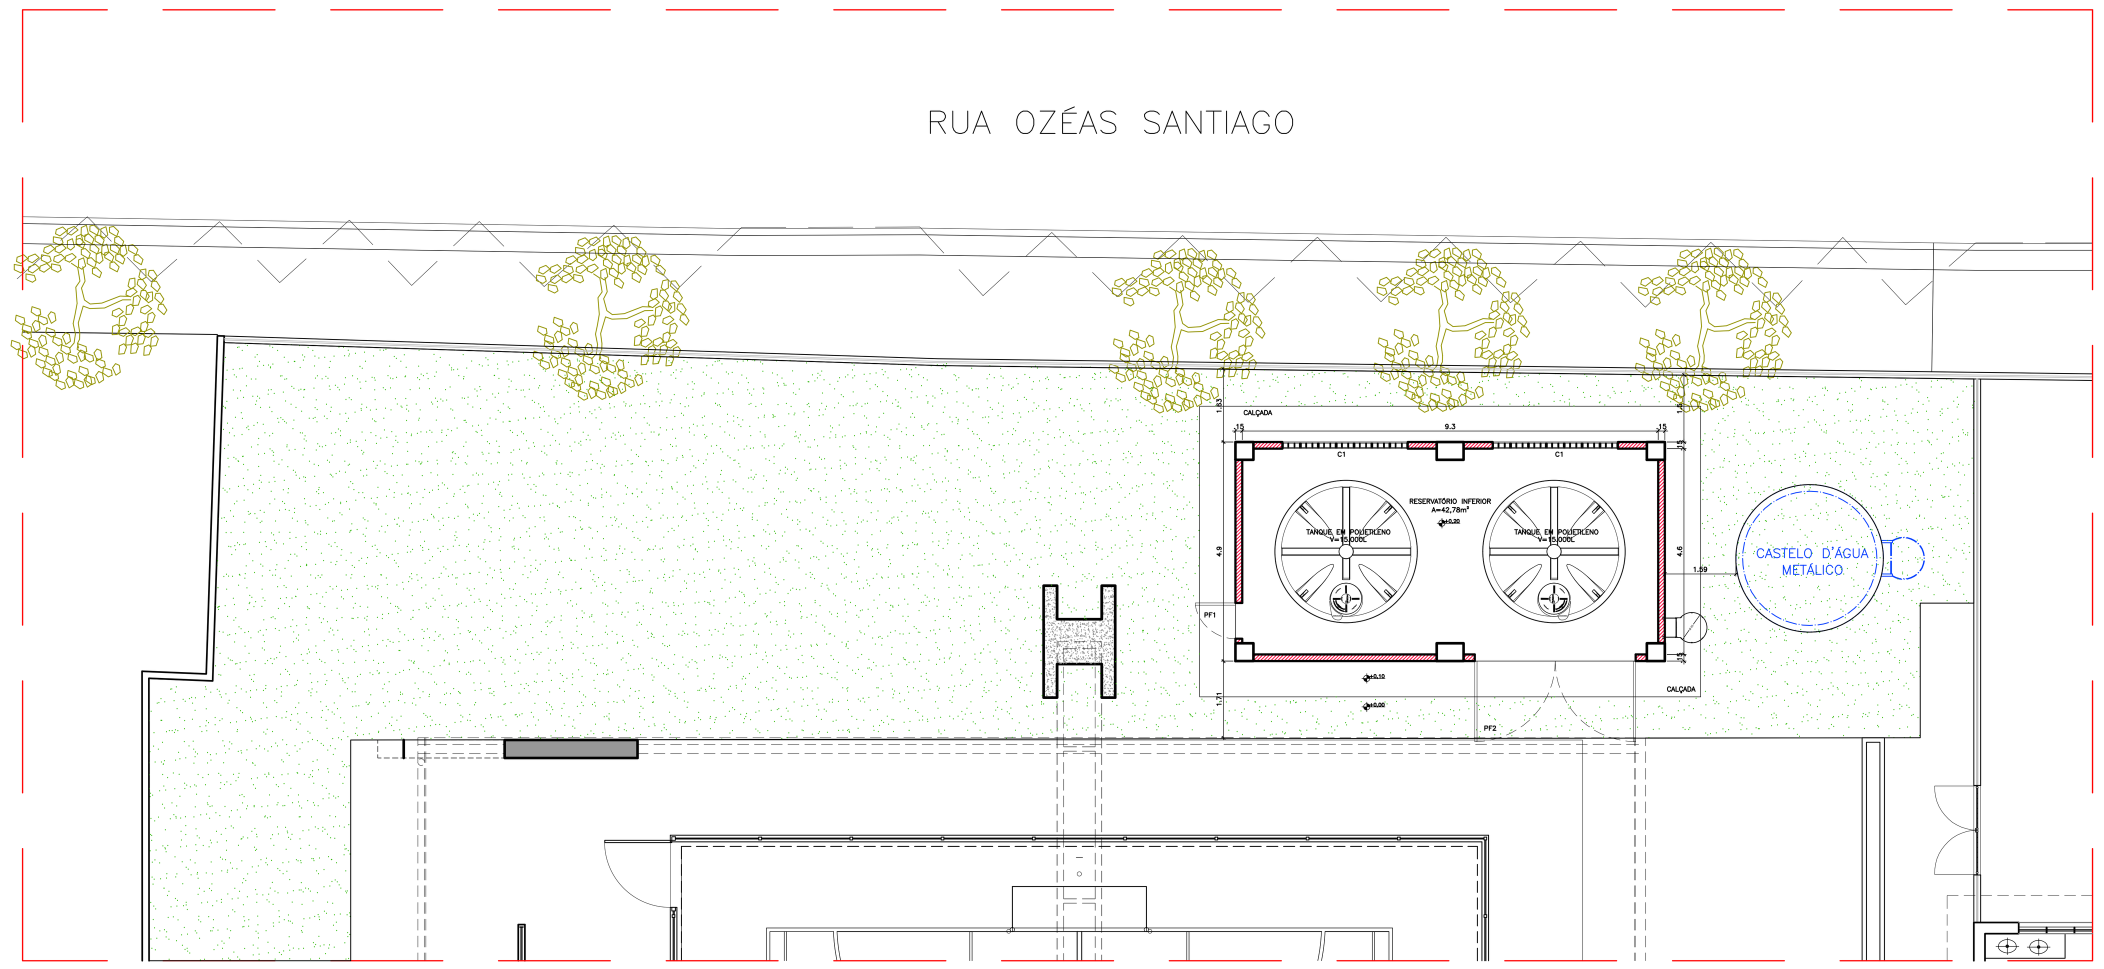

PLANTA DE IMPLANTAÇÃO – DEMOLIR/CONSTRUIR
ESC.:1/100

LEGENDA
ALVENARIA EXISTENTE
ALVENARIA À CONSTRUIR
ALVENARIA À DEMOLIR

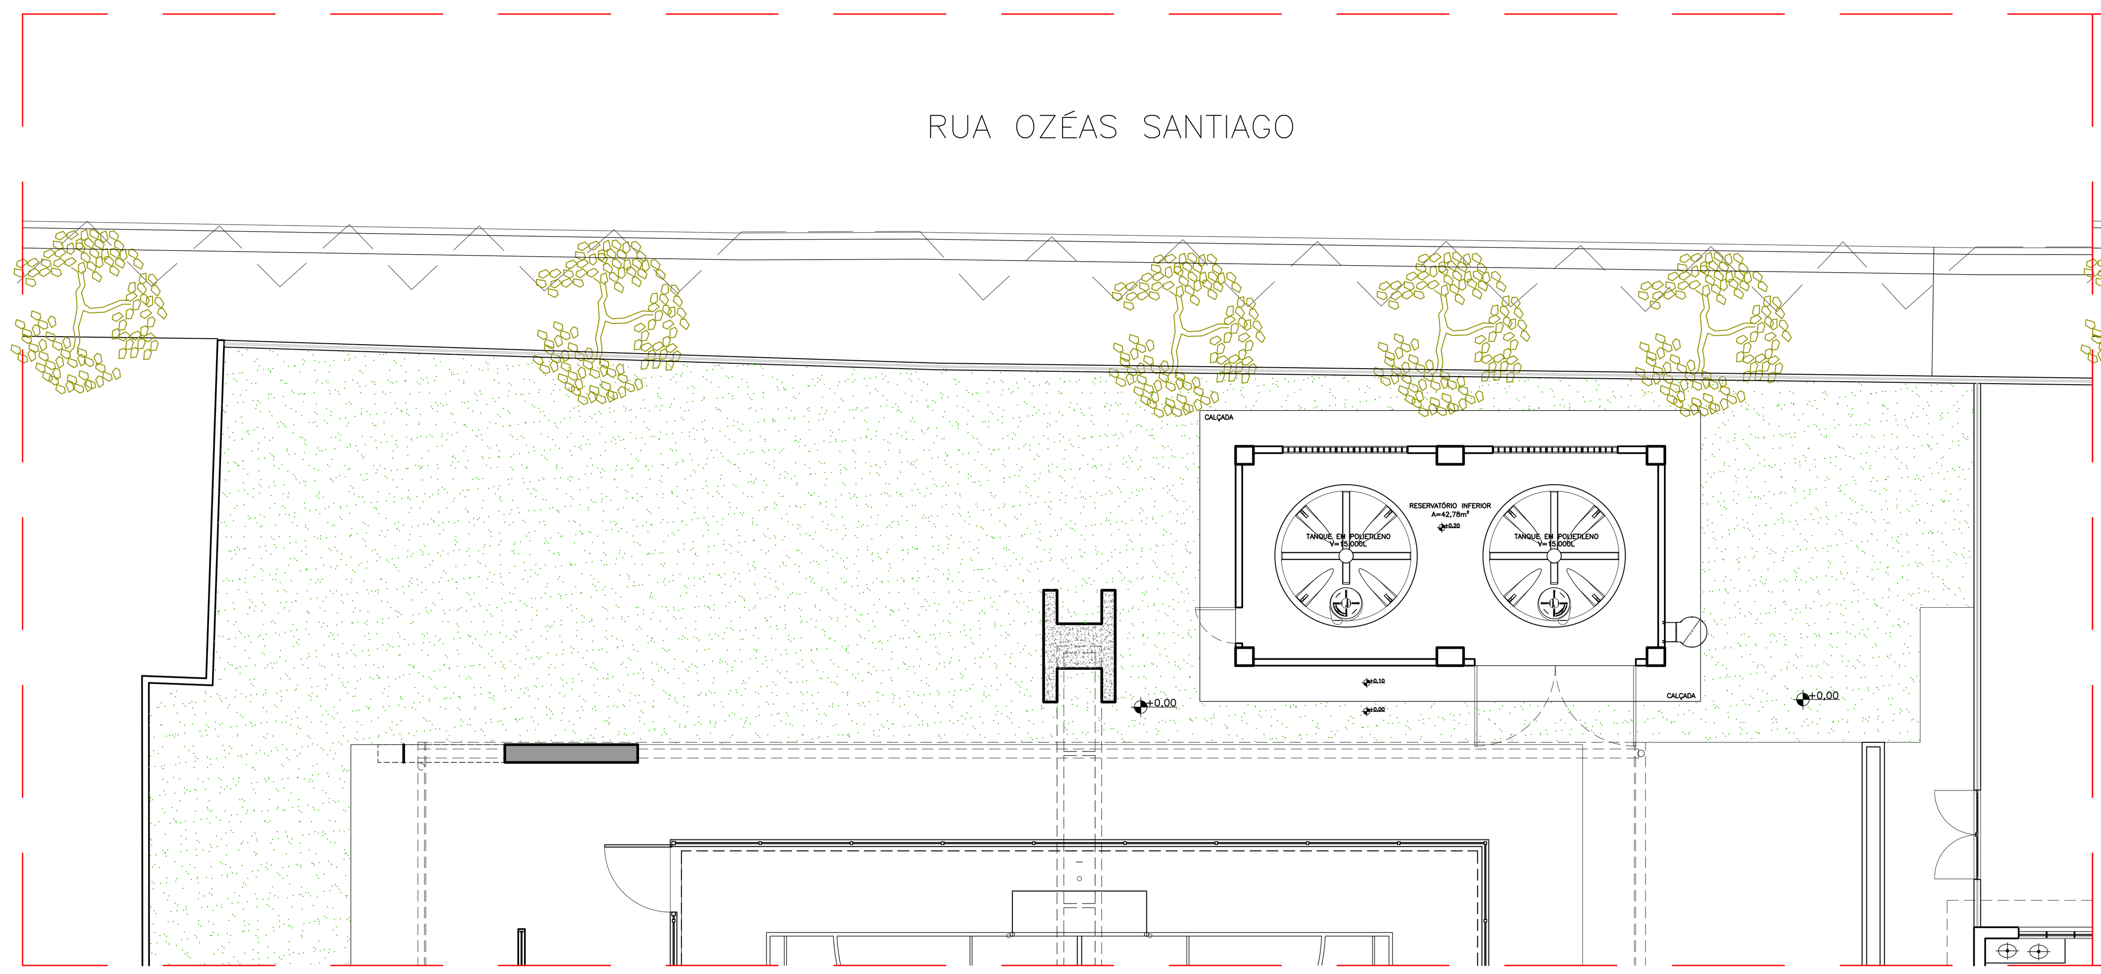

PLANTA DE IMPLANTAÇÃO – PROPOSTA
ESC.:1/100

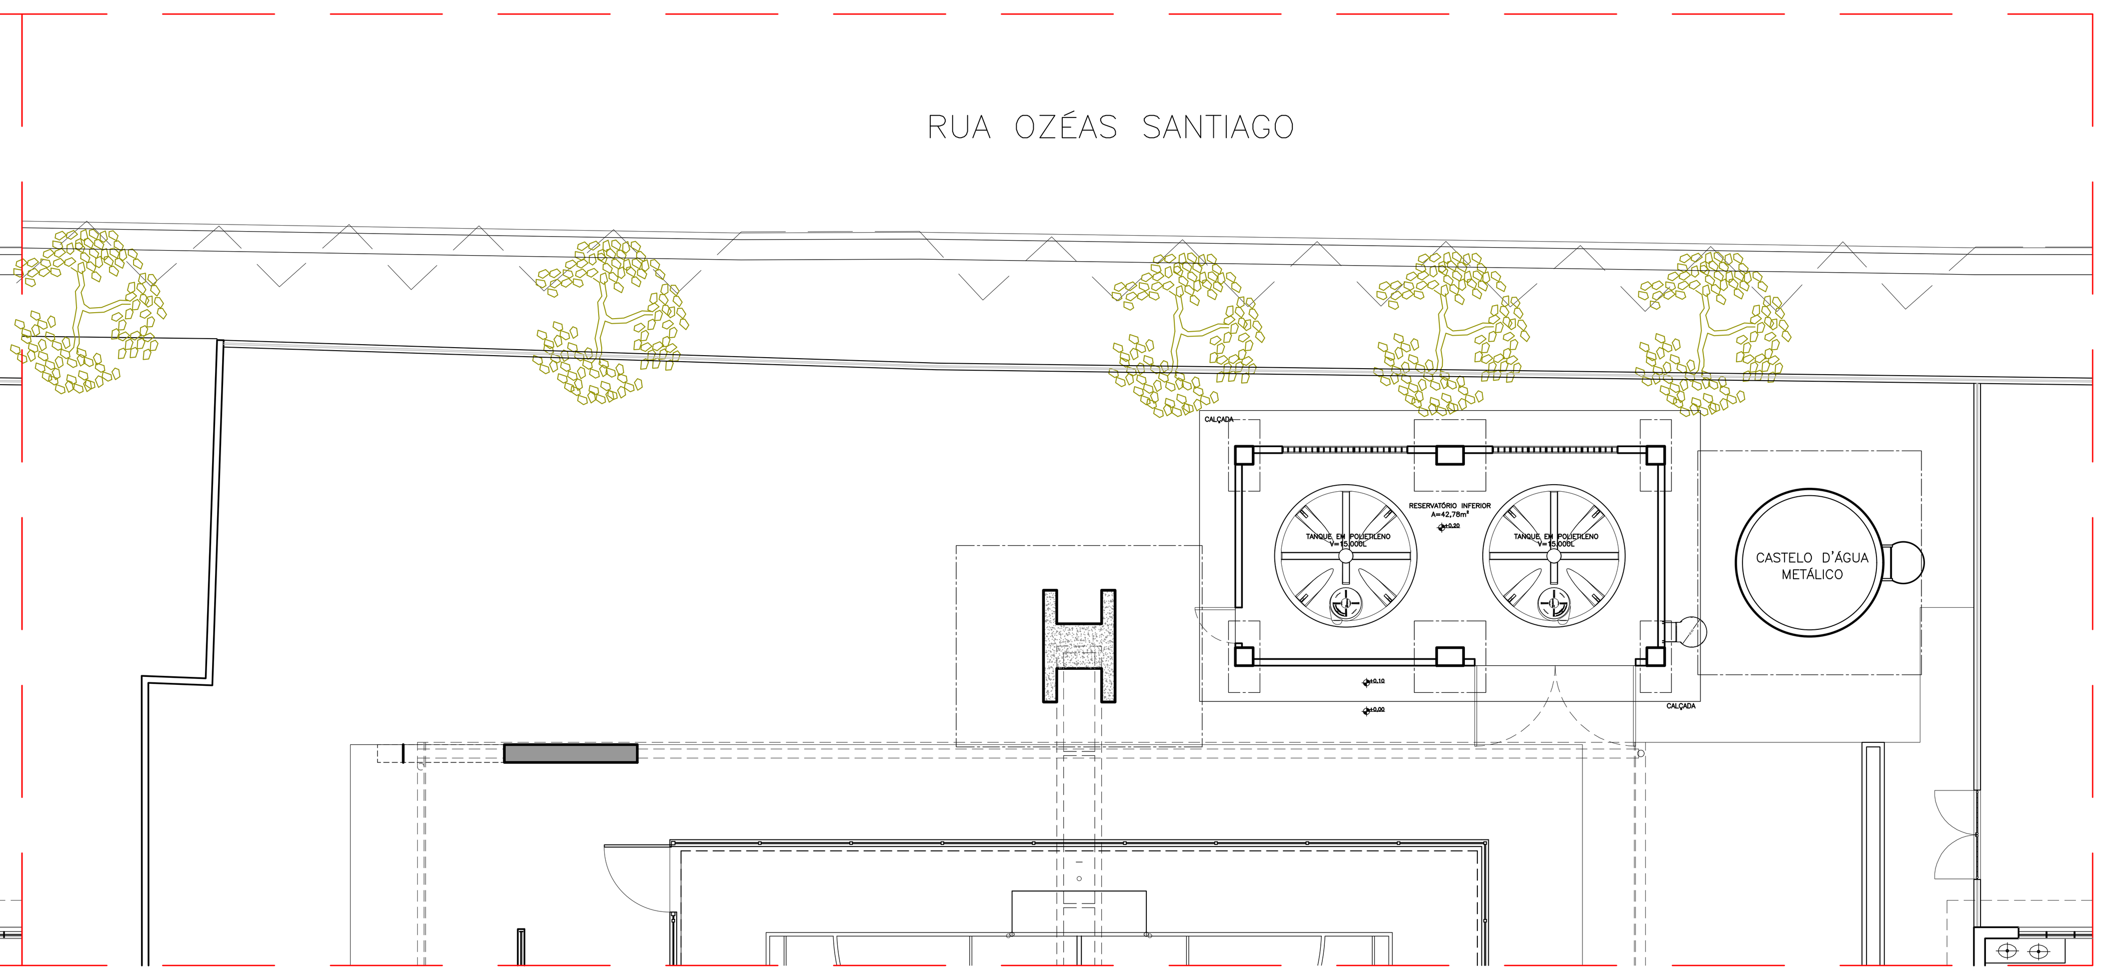

PLANTA DE IMPLANTAÇÃO – FUNDAÇÕES
ESC.:1/100

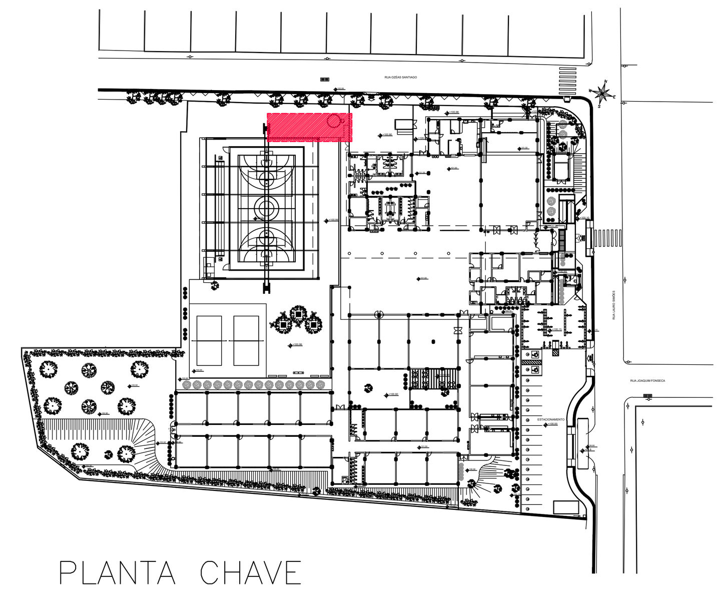

PLANTA CHAVE
SEM ESCALA

Nº.	DESCRIÇÃO	RESP.	DATA
05			
04			
03			
02			
01			

REVISÃO

SEDU

GOVERNO DO ESTADO DO ESPÍRITO SANTO
SECRETARIA DE ESTADO DA EDUCAÇÃO – SEDU
GERÊNCIA DE REDE FÍSICA ESCOLAR

MAIA MELO ENGENHARIA

TÍTULO: REFORMA DA EEEM DR. SILVA MELLO E RECONSTRUÇÃO DO CASTELO D'ÁGUA

ENDEREÇO: RUA LAURO SIMÕES, 366, ITAPEBUSSU, GUARAPARI/ES

PRANCHA: ARQUITETURA

PROJETO: ARQUITETÔNICO

SUBSECRETÁRIO ESTADUAL: VINICIUS JOSÉ SIMÕES

GERENTE DA GERFE: MARCELO AMORIM GONÇALVES

COORDENADOR GERAL: ARIOVALDO LUSTOSA RORIZ JÚNIOR

AUTOR PROJETO: WILSON RODRIGUES GONÇALVES

CO-AUTOR PROJETO:

RESPONSÁVEL TÉCNICO:

ESCALA: INDICADA | UNIDADE: METRO

CREA-PE: 020310/D | VISTO:

CAU-ES: A24721-9 | VISTO:

CAU-ES: | VISTO:

CREA: | VISTO:

ARQUIVO: GUA06-P03-AQ-E-R0-01.dwg

DESENHO: FERNANDA | VISTO:

REFERÊNCIA: PLANTA DE IMPLANTAÇÃO – EXISTENTE, DEMOLIR/CONSTRUIR E PROPOSTA

FOLHA: 01/04

FORMATO: A0 | OBSERVAÇÕES: | DATA: OUTUBRO/2025 | VISTO: | REVISÃO: R0

2025-MFL5C0 - E-DOCS - DOCUMENTO ORIGINAL 03/11/2025 11:41 PÁGINA 1 / 5

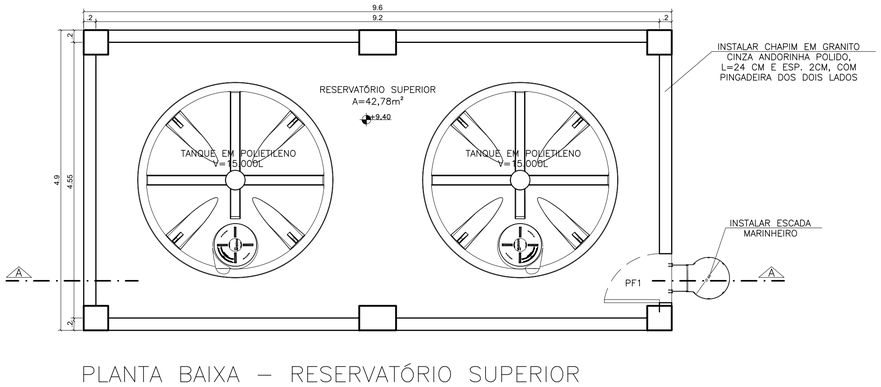

PLANTA BAIXA – RESERVATÓRIO SUPERIOR
ESC 1/50

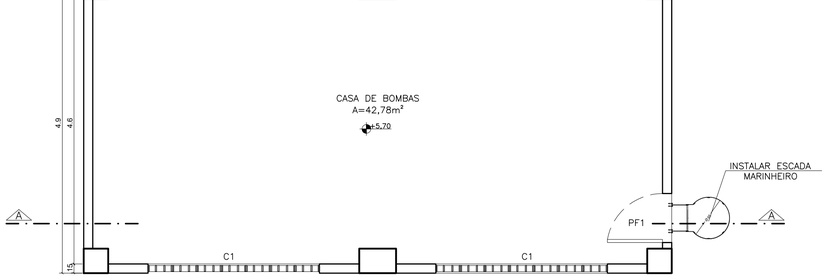

PLANTA BAIXA – CASA BOMBAS
ESC 1/50

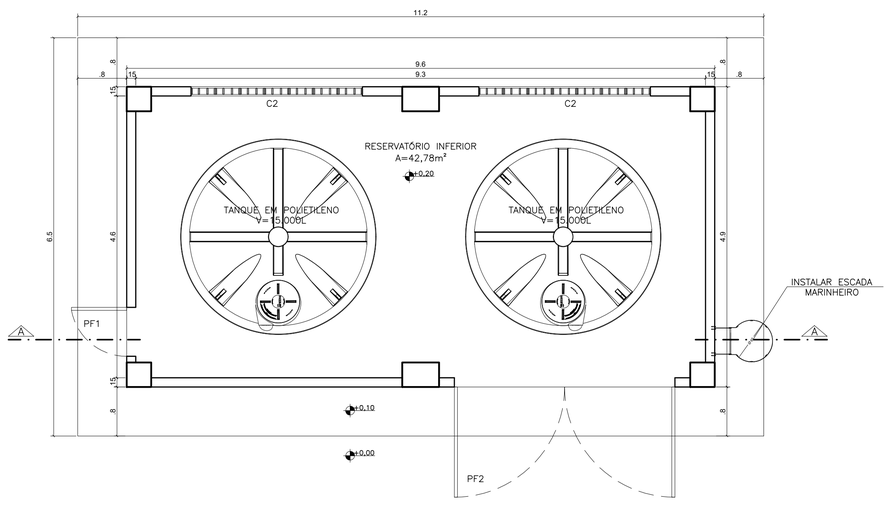

PLANTA BAIXA – RESERVATÓRIO INFERIOR
ESC 1/50

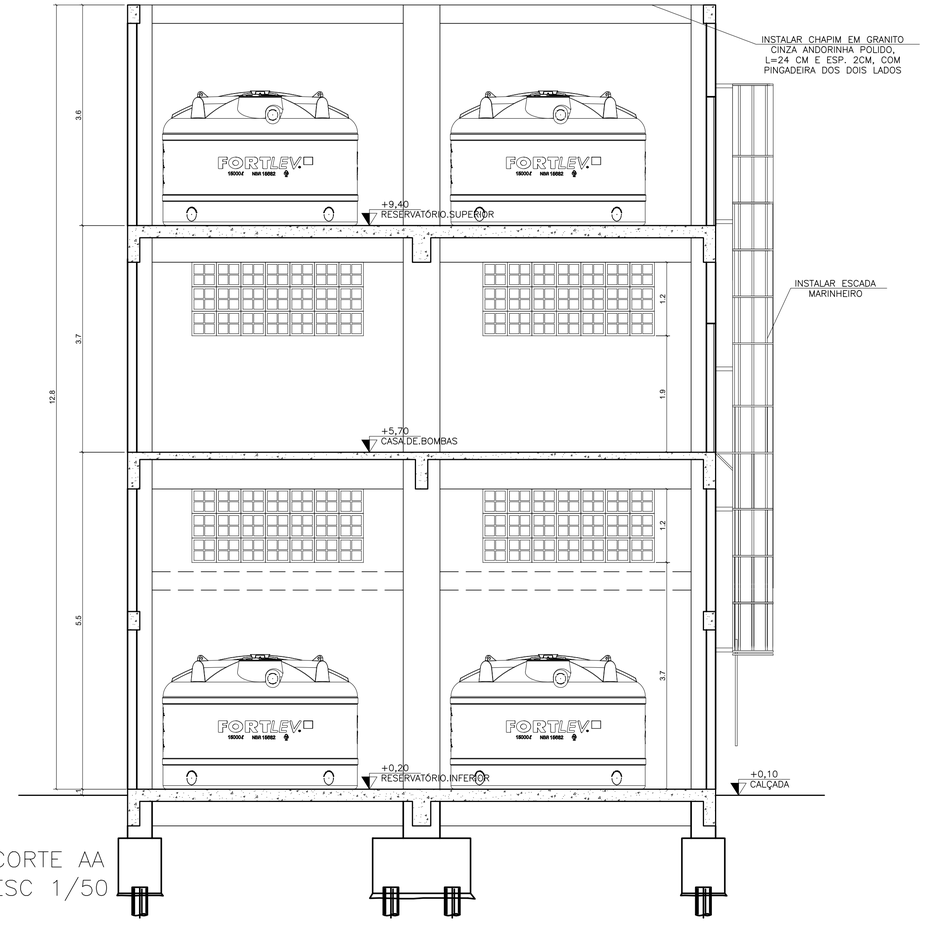

CORTE AA
ESC 1/50

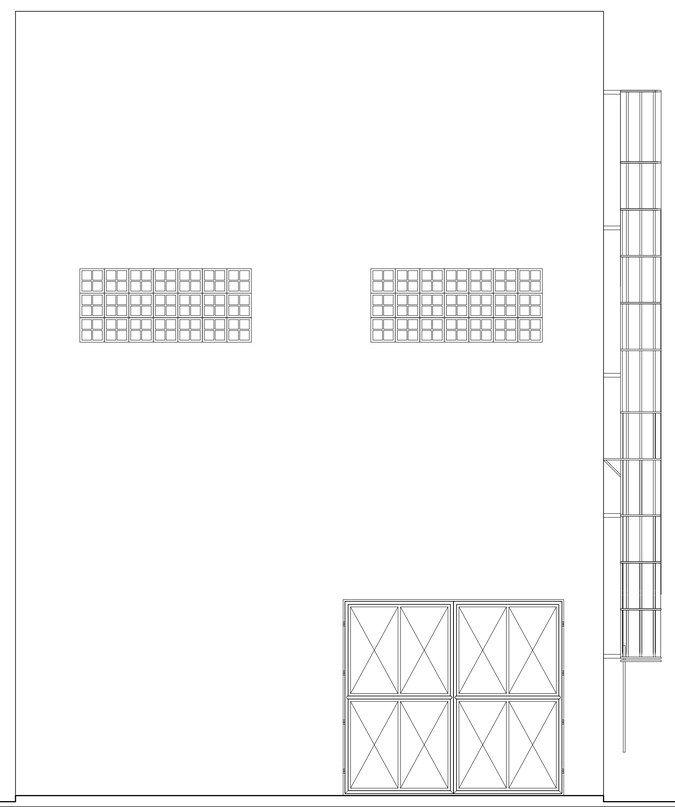

FACHADA
ESC 1/50

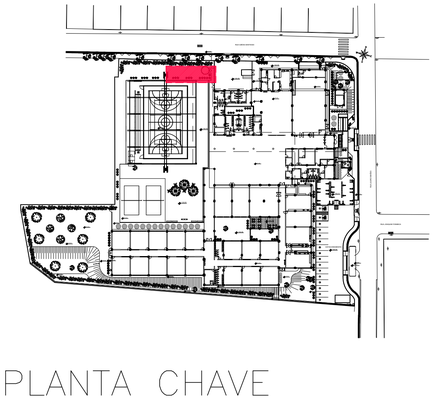

PLANTA CHAVE
SEM ESCALA

QUADRO DE ESQUADRIAS – PROPOSTA

PORTÃO DE FERRO

NOME	LARG. x ALT./PEITORIL	MATERIAL	MODELO
PF1	0.80 x 2.10	PORTÃO DE ABRIR CHAPA DE AÇO GALVANIZADO +PINTURA DE FUNDO ANTICORROSIVA+PINT. ESMALTE SINTÉTICO COR BRANCO BRILHANTE	1 FOLHA DE ABRIR
PF2	3.60 X 3.20	PORTÃO DE ABRIR CHAPA DE AÇO GALVANIZADO +PINTURA DE FUNDO ANTICORROSIVA+PINT. ESMALTE SINTÉTICO COR BRANCO BRILHANTE	2 FOLHAS DE ABRIR

COBOGÓ

NOME	LARG. x ALT./PEITORIL	MATERIAL	MODELO
C1	2.80 x 1.20 / 1.90	CONCRETO	VENEZIANA
C1	2.80 x 1.20 / 3.70	CONCRETO	VENEZIANA

ESPECIFICAÇÕES TÉCNICAS

TETO

PINTURA PVA COR BRANCO NEVE SOB SELADOR, A 2 DEMÃOS

PAREDE INTERNA

PINTURA ACRÍLICA A 3 DEMÃOS, COR BRANCO NEVE (REF. CORAL) OU EQUIVALENTE, SOBRE REBOCO E SELADOR

PISO

PISO DE CIMENTADO ACABAMENTO CAMURÇADO COM PINTURA ACRÍLICA

FACHADA

PINTURA ACRÍLICA FOSCA COR ESQUI NA NEVE (REF. SUVINIL) OU EQUIVALENTE A 3 DEMÃOS C/ SELADOR, SOBRE REBOCO E TEXTURA FINA

Nº.	DESCRIÇÃO	RESP.	DATA
05			
04			
03			
02			
01			

REVISÃO

GOVERNO DO ESTADO
DO ESPÍRITO SANTO
SECRETARIA DE ESTADO DA EDUCAÇÃO – SEDU
SEDU
GERÊNCIA DE REDE FÍSICA ESCOLAR
MAIA MELO ENGENHARIA

TÍTULO: REFORMA DA EEEM DR. SILVA MELLO E RECONSTRUÇÃO DO CASTELO D'ÁGUA

ENDEREÇO: RUA LAURO SIMÕES, 366, ITAPEBUSSU, GUARAPARI/ES

PRANCHA: ARQUITETURA

PROJETO: ARQUITETÔNICO

SUBSECRETÁRIO ESTADUAL: VINICIUS JOSÉ SIMÕES

GERENTE DA GERFE: MARCELO AMORIM GONÇALVES

ESCALA: INDICADA

UNIDADE: METRO

COORDENADOR GERAL: ARIOVALDO LUSTOSA RORIZ JÚNIOR

CREA–PE: 020310/D

VISTO:

AUTOR PROJETO: WILSON RODRIGUES GONÇALVES

CAU–ES: A24721–9

VISTO:

CO–AUTOR PROJETO:

CAU–ES:

VISTO:

RESPONSÁVEL TÉCNICO:

CREA:

VISTO:

ARQUIVO: GUA06–P03–AQ–E–R0–01.dwg

DESENHO: FERNANDA

VISTO:

REFERÊNCIA: CASTELO D'ÁGUA:
PLANTA BAIXA – RESERVATÓRIO INFERIOR, CASA DE BOMBAS, RESERVATÓRIO SUPERIOR
CORTE AA

FOLHA: 02/04

FORMATO: A1

OBSERVAÇÕES:

DATA: OUTUBRO/2025

VISTO:

REVISÃO: R0

GDOCS: DOCUMENTO ORIGINAL 03/11/2025 11:41 PÁGINA 2 / 5
HASH: 07d1e2d9ea133f9d97afbd8b1f7d9f8b1345e9d0b0c0f6d4e4f7b4 Documento digitado por wilson.rodrigues.es.gov.br/fluxodoc-publicvalidate/#7h7-V2J1-EQLA-YSKY - Juntado em 13/11/2025 19:31:00 - 0025/MEPL5601

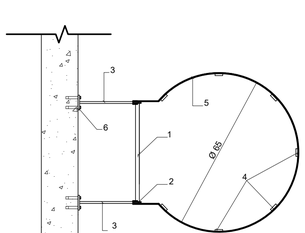

PLANTA BAIXA ESCADA
MARINHEIRO
ESC.:1/25

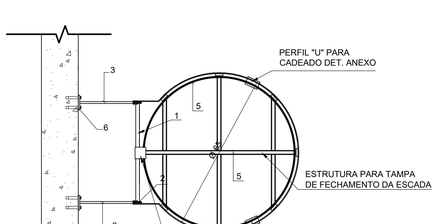

PLANTA BAIXA TAMPA
ESC.:1/25

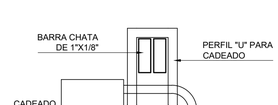

DETALHE CADEADO TAMPA
ESC.:1/25

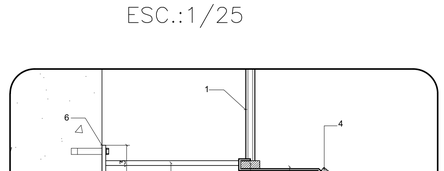

DETALHE 1
ESC.:1/25

PERFIS DE FERRO
1 - BARRA MACIÇA Ø 5/8"
2 - BARRA CHATA DE 1 1/4" x 1/2"
4 - BARRA CHATA DE 1 1/4" x 1/4"
5 - BARRA CHATA DE 1" x 1/8"
6 - BARRA CHATA DE 2 1/2" x 1/4"

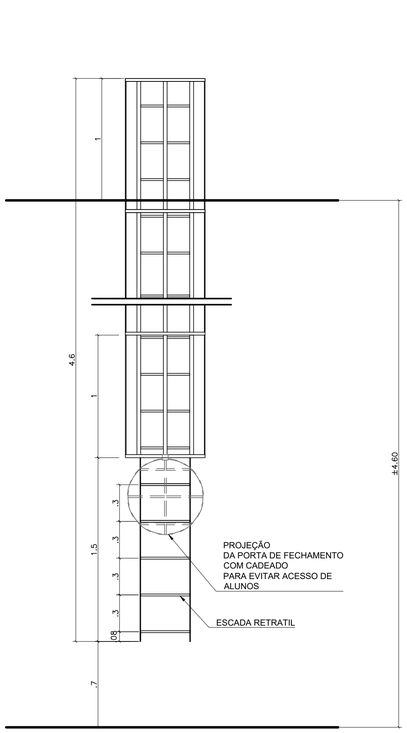

VISTA FRONTAL
ESC.:1/25

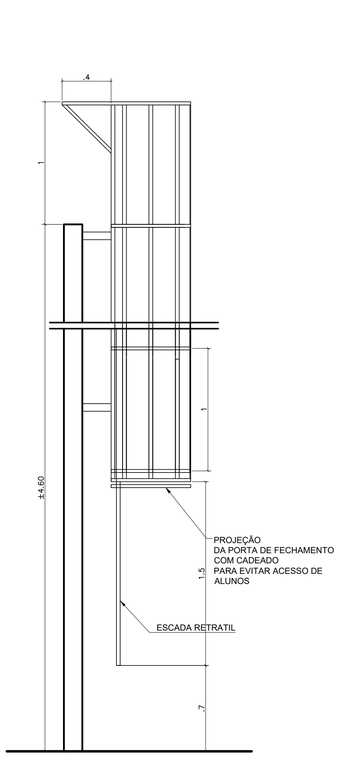

FILA LATERAL
ESC.:1/25

Nº.	DESCRIÇÃO	RESP.	DATA
05			
04			
03			
02			
01			

REVISÃO

SEDU

GOVERNO DO ESTADO
DO ESPÍRITO SANTO

SECRETARIA DE ESTADO DA EDUCAÇÃO – SEDU

GERÊNCIA DE REDE FÍSICA ESCOLAR

MAIA MELO ENGENHARIA

TÍTULO: REFORMA DA EEEM DR. SILVA MELLO E RECONSTRUÇÃO DO CASTELO D'ÁGUA

ENDEREÇO: RUA LAURO SIMÕES, 366, ITAPEBUSSU, GUARAPARI/ES

PRANCHA: ARQUITETURA

PROJETO: ARQUITETÔNICO

SUBSECRETÁRIO ESTADUAL: VINICIUS JOSÉ SIMÕES

GERENTE DA GERFE: MARCELO AMORIM GONÇALVES

ESCALA: INDICADA

UNIDADE: METRO

COORDENADOR GERAL: ARIOVALDO LUSTOSA RORIZ JÚNIOR

CREA–PE: 020310/D

VISTO:

AUTOR PROJETO: WILSON RODRIGUES GONÇALVES

CAU–ES: A24721–9

VISTO:

CO–AUTOR PROJETO:

CAU–ES:

VISTO:

RESPONSÁVEL TÉCNICO:

CREA:

VISTO:

ARQUIVO: GUA06–P03–AQ–E–R0–01.dwg

DESENHO: FERNANDA

VISTO:

REFERÊNCIA: DETALHE ESCADA MARINHEIRO

FOLHA: 03/04

FORMATO: A1

OBSERVAÇÕES:

DATA: OUTUBRO/2025

VISTO:

REVISÃO: R0

Assinado digitalmente por: MARCELO AMORIM GONCALVES:02194535540 e VINICIUS JOSE SIMOES:09484770780 em 03/11/2025 11:41 PÁGINA 3 / 5
Acesse em https://pmes.ibdocs.com.br/documentos e informe o código: 03112025-MELSON-IBDOCS - DOCUMENTO ORIGINAL
Este documento foi assinado digitalmente por MARCELO AMORIM GONCALVES:02194535540 e VINICIUS JOSE SIMOES:09484770780 em 03/11/2025 11:41
Este documento foi assinado digitalmente por MARCELO AMORIM GONCALVES:02194535540 e VINICIUS JOSE SIMOES:09484770780 em 13/10/2025 19:31
Jurisdição em 13/10/2025 19:31 - 2025-MELSON-IBDOCS - DOCUMENTO ORIGINAL - 03112025
Para verificar as assinaturas vá ao site https://pmes.ibdocs.com.br e utilize o código 03112025-MELSON-IBDOCS - DOCUMENTO ORIGINAL
HASH: 027f4c3d5b5ce33f6d87df7ac9f4d77a5f6d134f4d4b0c0fb5fdaa4f7ba. Documento digital disponível em https://pmes.ibdocs.com.br/documentos e gerado por pdfHandler/pdfTHP V.22.4.DQLA.KSKY. Jurisdição em 13/10/2025 19:31

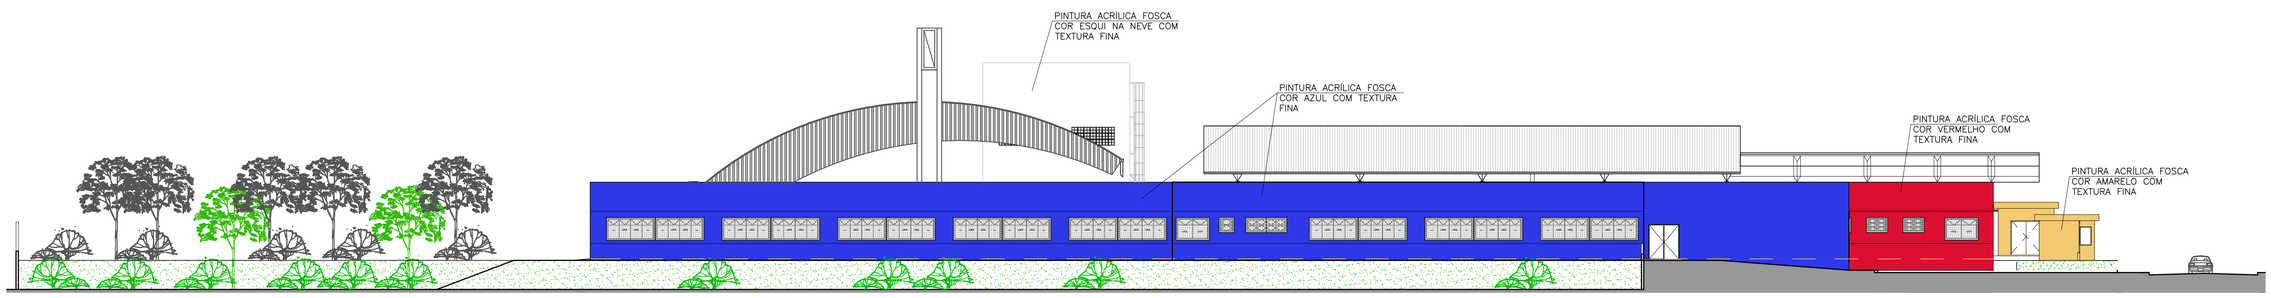

ELEVAÇÃO 1
ESC.: 1/200

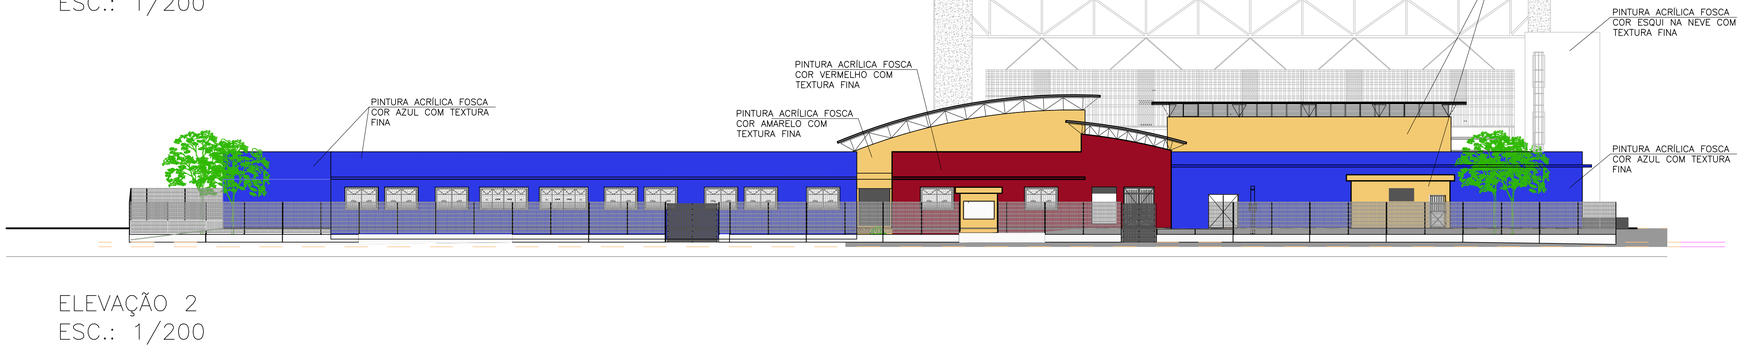

ELEVAÇÃO 2
ESC.: 1/200

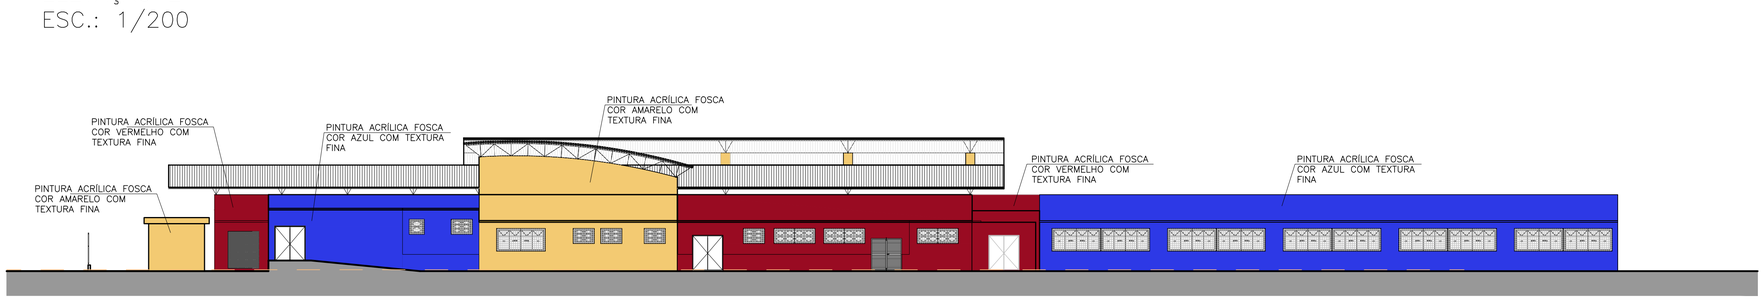

ELEVAÇÃO 3
ESC.: 1/200

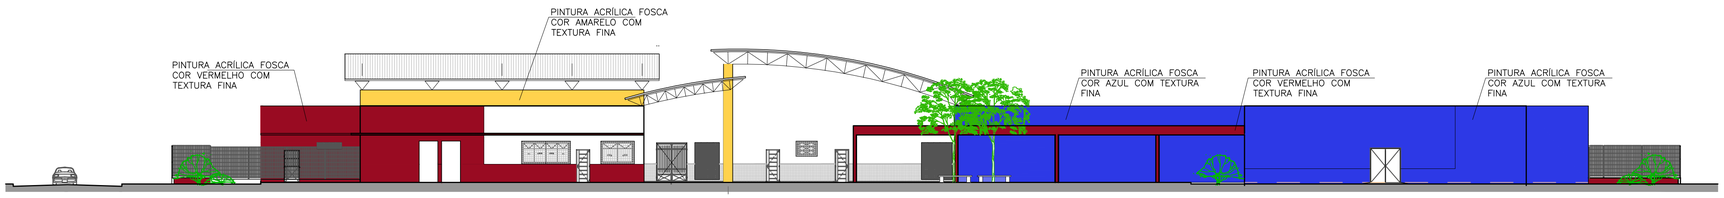

ELEVAÇÃO 4
ESC.: 1/200

PINTURA DAS FACHADAS
PINTURA ACRÍLICA FOSCA COR VERMELHO (REF. SUVINIL) OU EQUIVALENTE A 3 DEMÃOS C/ SELADOR, SOBRE REBOCO E TEXTURA FINA
PINTURA ACRÍLICA FOSCA COR AZUL (REF. SUVINIL) OU EQUIVALENTE A 3 DEMÃOS C/ SELADOR, SOBRE REBOCO E TEXTURA FINA
PINTURA ACRÍLICA FOSCA COR AMARELO (REF. SUVINIL) OU EQUIVALENTE A 3 DEMÃOS C/ SELADOR, SOBRE REBOCO E TEXTURA FINA
MURETAS/MURO: PINTURA ACRÍLICA FOSCA COR BISCOITO CASEIRO (REF. SUVINIL) OU EQUIVALENTE A 3 DEMÃOS C/ SELADOR, SOBRE REBOCO E TEXTURA FINA
RESERVATÓRIO DE ÁGUA: PINTURA ACRÍLICA FOSCA COR ESQUI NA NEVE (REF. SUVINIL) OU EQUIVALENTE A 3 DEMÃOS C/ SELADOR, SOBRE REBOCO E TEXTURA FINA
ÁREAS EXTERNAS
JARDINS: GRAMA TIPO ESMERALDA (Zoyzia Japônica)

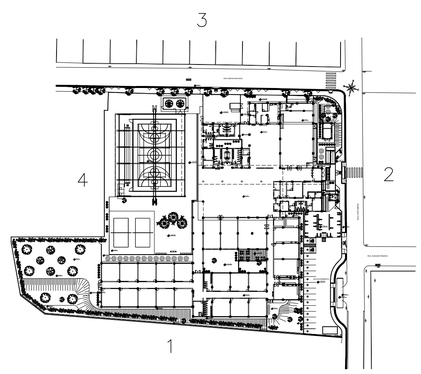

PLANTA CHAVE
SEM ESCALA

Nº.	DESCRIÇÃO	RESP.	DATA
05			
04			
03			
02			
01			

REVISÃO

GOVERNO DO ESTADO
DO ESPÍRITO SANTO
SECRETARIA DE ESTADO DA EDUCAÇÃO – SEDU
SEDU
GERÊNCIA DE REDE FÍSICA ESCOLAR
MAIA MELO ENGENHARIA

TÍTULO: REFORMA DA EEEM DR. SILVA MELLO E RECONSTRUÇÃO DO CASTELO D'ÁGUA

ENDEREÇO: RUA LAURO SIMÕES, 366, ITAPEBUSSU, GUARAPARI/ES

PRANCHA: ARQUITETURA		PROJETO: ARQUITETÔNICO
SUBSECRETÁRIO ESTADUAL: VINICIUS JOSÉ SIMÕES		
GERENTE DA GERFE: MARCELO AMORIM GONÇALVES	ESCALA: INDICADA	UNIDADE: METRO
COORDENADOR GERAL: ARIOVALDO LUSTOSA RORIZ JÚNIOR	CREA-PE: 020310/D	VISTO:
AUTOR PROJETO: WILSON RODRIGUES GONÇALVES	CAU-ES: A24721-9	VISTO:
CO-AUTOR PROJETO:	CAU-ES:	VISTO:
RESPONSÁVEL TÉCNICO:	CREA:	VISTO:
ARQUIVO: GUA06-P03-AQ-E-R0-01.dwg	DESENHO: FERNANDA	VISTO:
REFERÊNCIA: ELEVAÇÕES 1,2,3 E 4		FOLHA: 04/04
FORMATO: A1	OBSERVAÇÕES:	DATA: OUTUBRO/2025
VISTO:		REVISÃO: R0

DOCS - DOCUMENTO ORIGINAL 03/11/2025 11:41 PÁGINA 4 / 5
https://docs.ges.es.gov.br/Paginas/publicacaoOriginal.aspx?q=Ub1Z2rEQLA5kRY... Juntado em 13/10/2025 10:33:28 - 2025sME15509 - DOCS

Documento original assinado eletronicamente, conforme MP 2200-2/2001, art. 10, § 2º, por:

ARIOVALDO LUSTOSA RORIZ JÚNIOR
ENGENHEIRO COORDENADOR GERAL - MAIA MELO ENGENHARIA LTDA
GERFE - SEDU - GOVES
assinado em 03/11/2025 09:38:12 -03:00

WILSON RODRIGUES GONÇALVES
COORDENADOR SETORIAL DE DIAGNÓSTICO - MAIA MELO ENGENHARIA
GERFE - SEDU - GOVES
assinado em 03/11/2025 10:37:27 -03:00

MARCELO AMORIM GONCALVES
GERENTE QCE-03
GERFE - SEDU - GOVES
assinado em 03/11/2025 11:41:11 -03:00

VINICIUS JOSE SIMOES
SUBSECRETARIO ESTADO
SESE - SEDU - GOVES
assinado em 03/11/2025 11:23:28 -03:00

INFORMAÇÕES DO DOCUMENTO
Documento capturado em 03/11/2025 11:41:11 (HORÁRIO DE BRASÍLIA - UTC-3)
por FERNANDA SHAILA LOSS BRANDÃO (TÉCNICO EDIFICAÇÕES JR - MAIA MELO ENGENHARIA - GERFE - SEDU - GOVES)
Valor Legal: ORIGINAL | Natureza: DOCUMENTO NATO-DIGITAL

A disponibilidade do documento pode ser conferida pelo link: https://e-docs.es.gov.br/d/2025-MFL5C0

HASH: 027d4c2d39ce4339fc687df7ac984877b689fd134f04fdf... Juntado em 13/10/2026 10:33:09 por JAMILE MATTOS.