




CASA DE BOMBAS

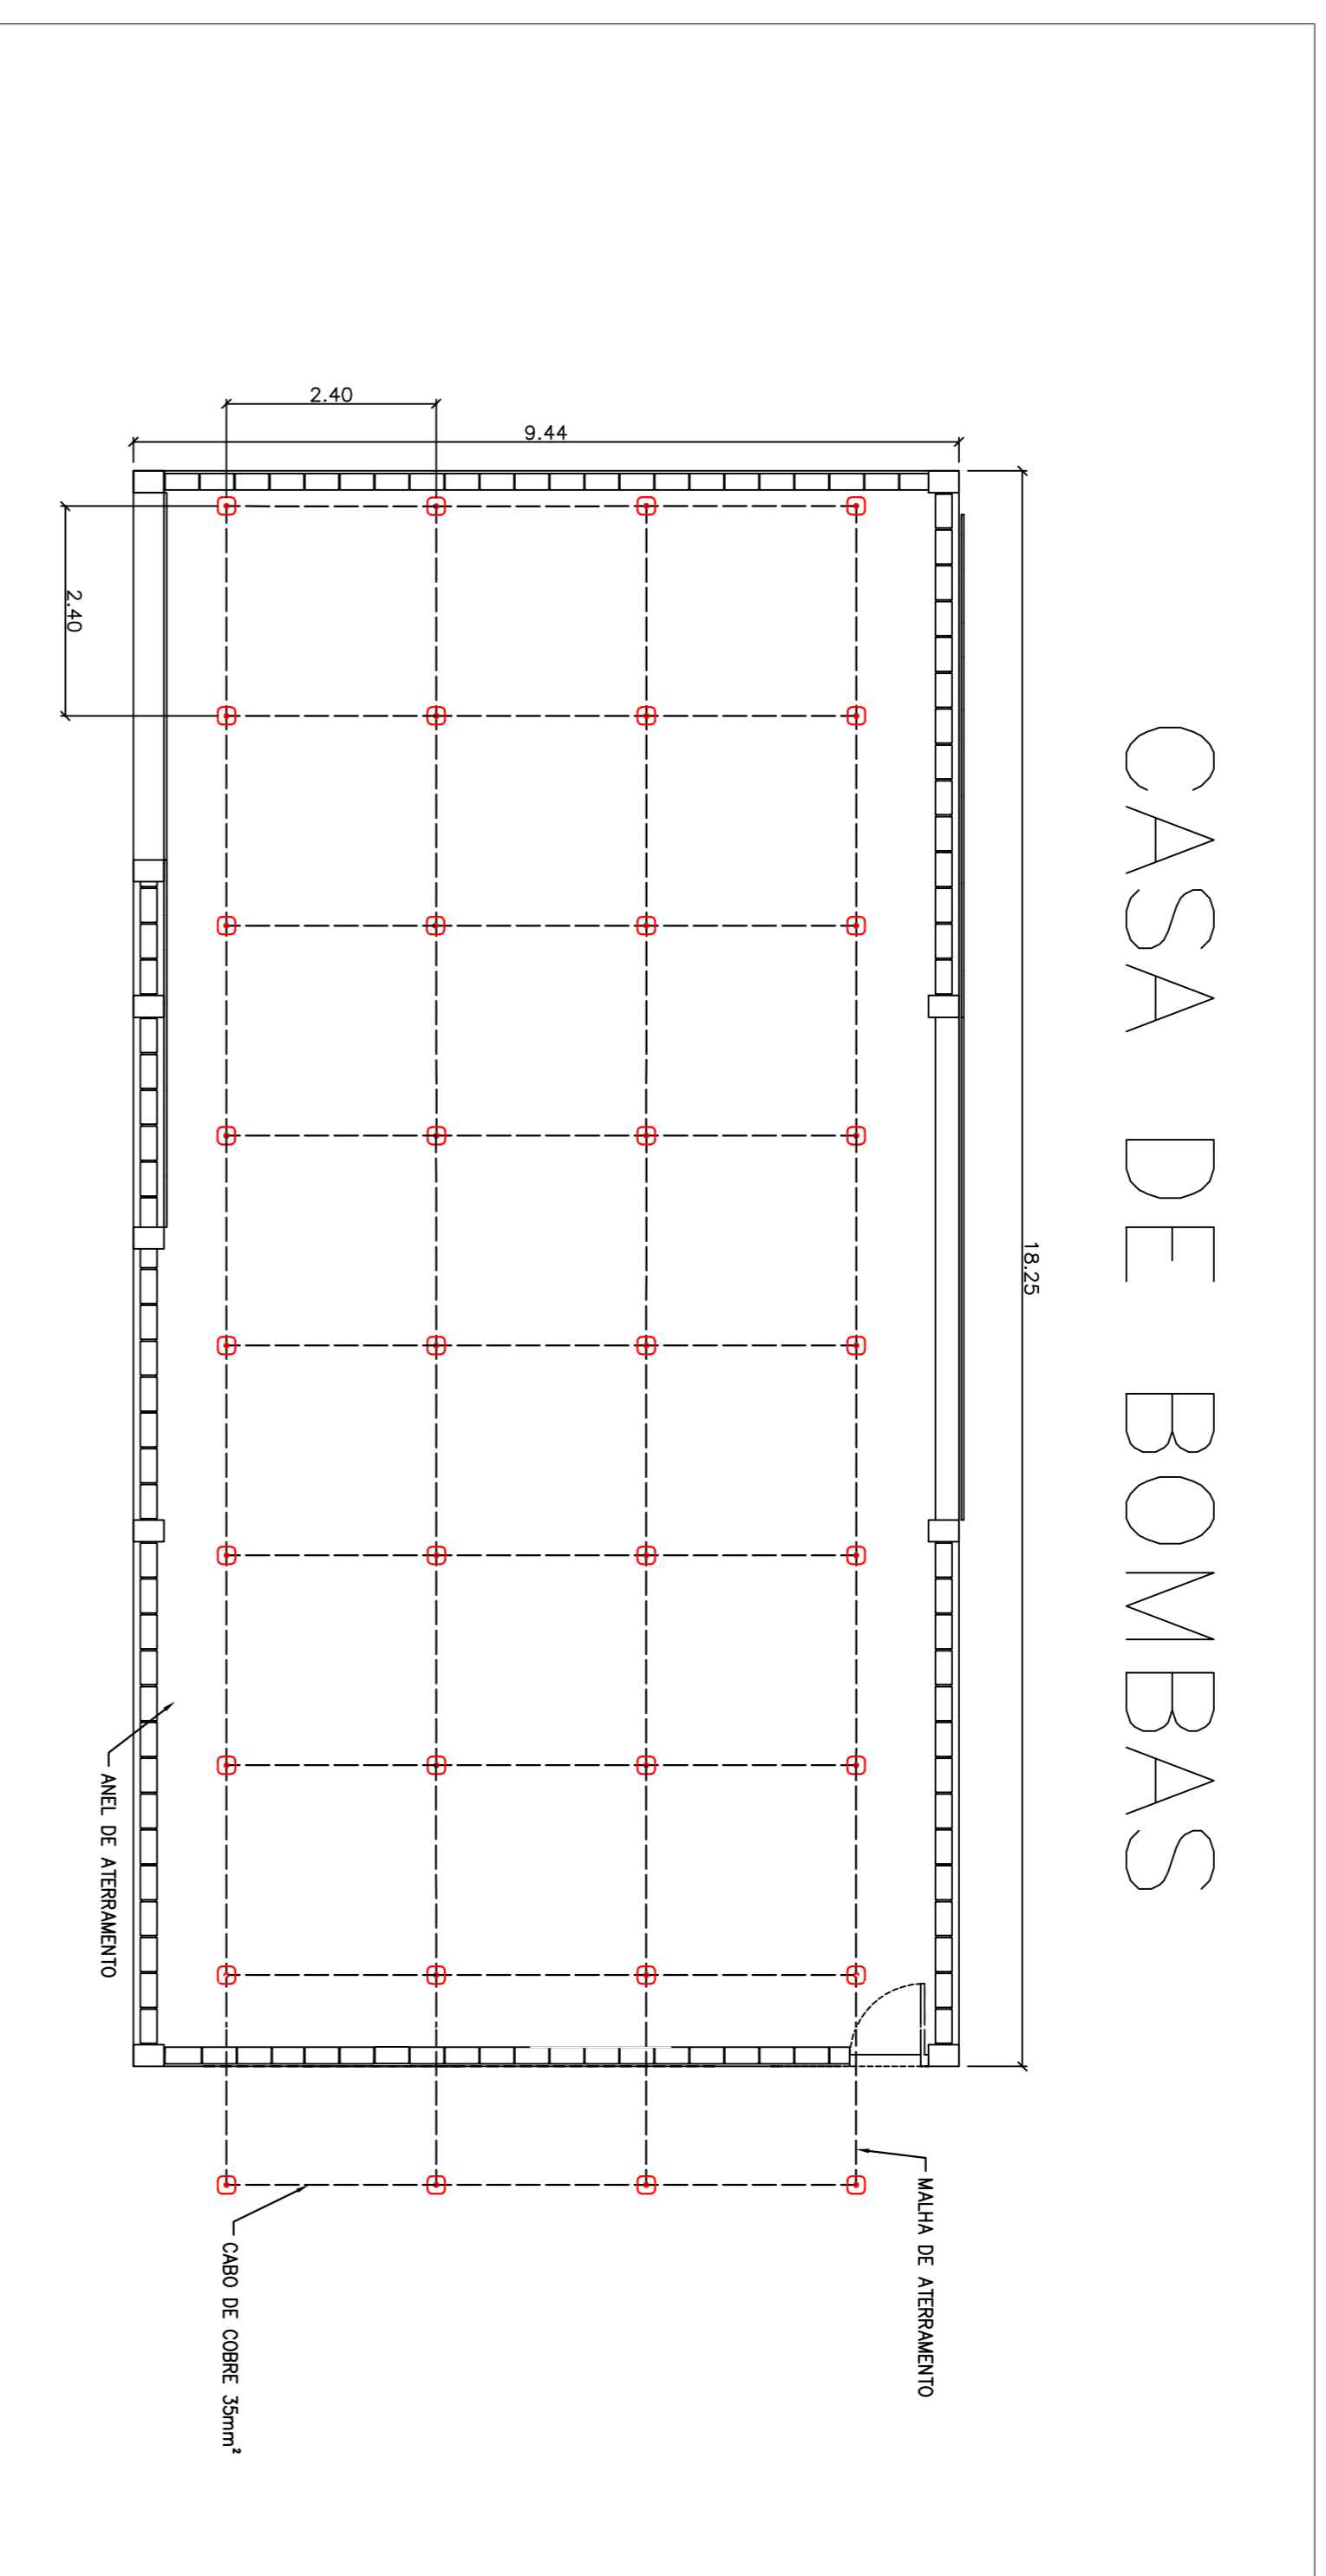

SUBESTAÇÃO

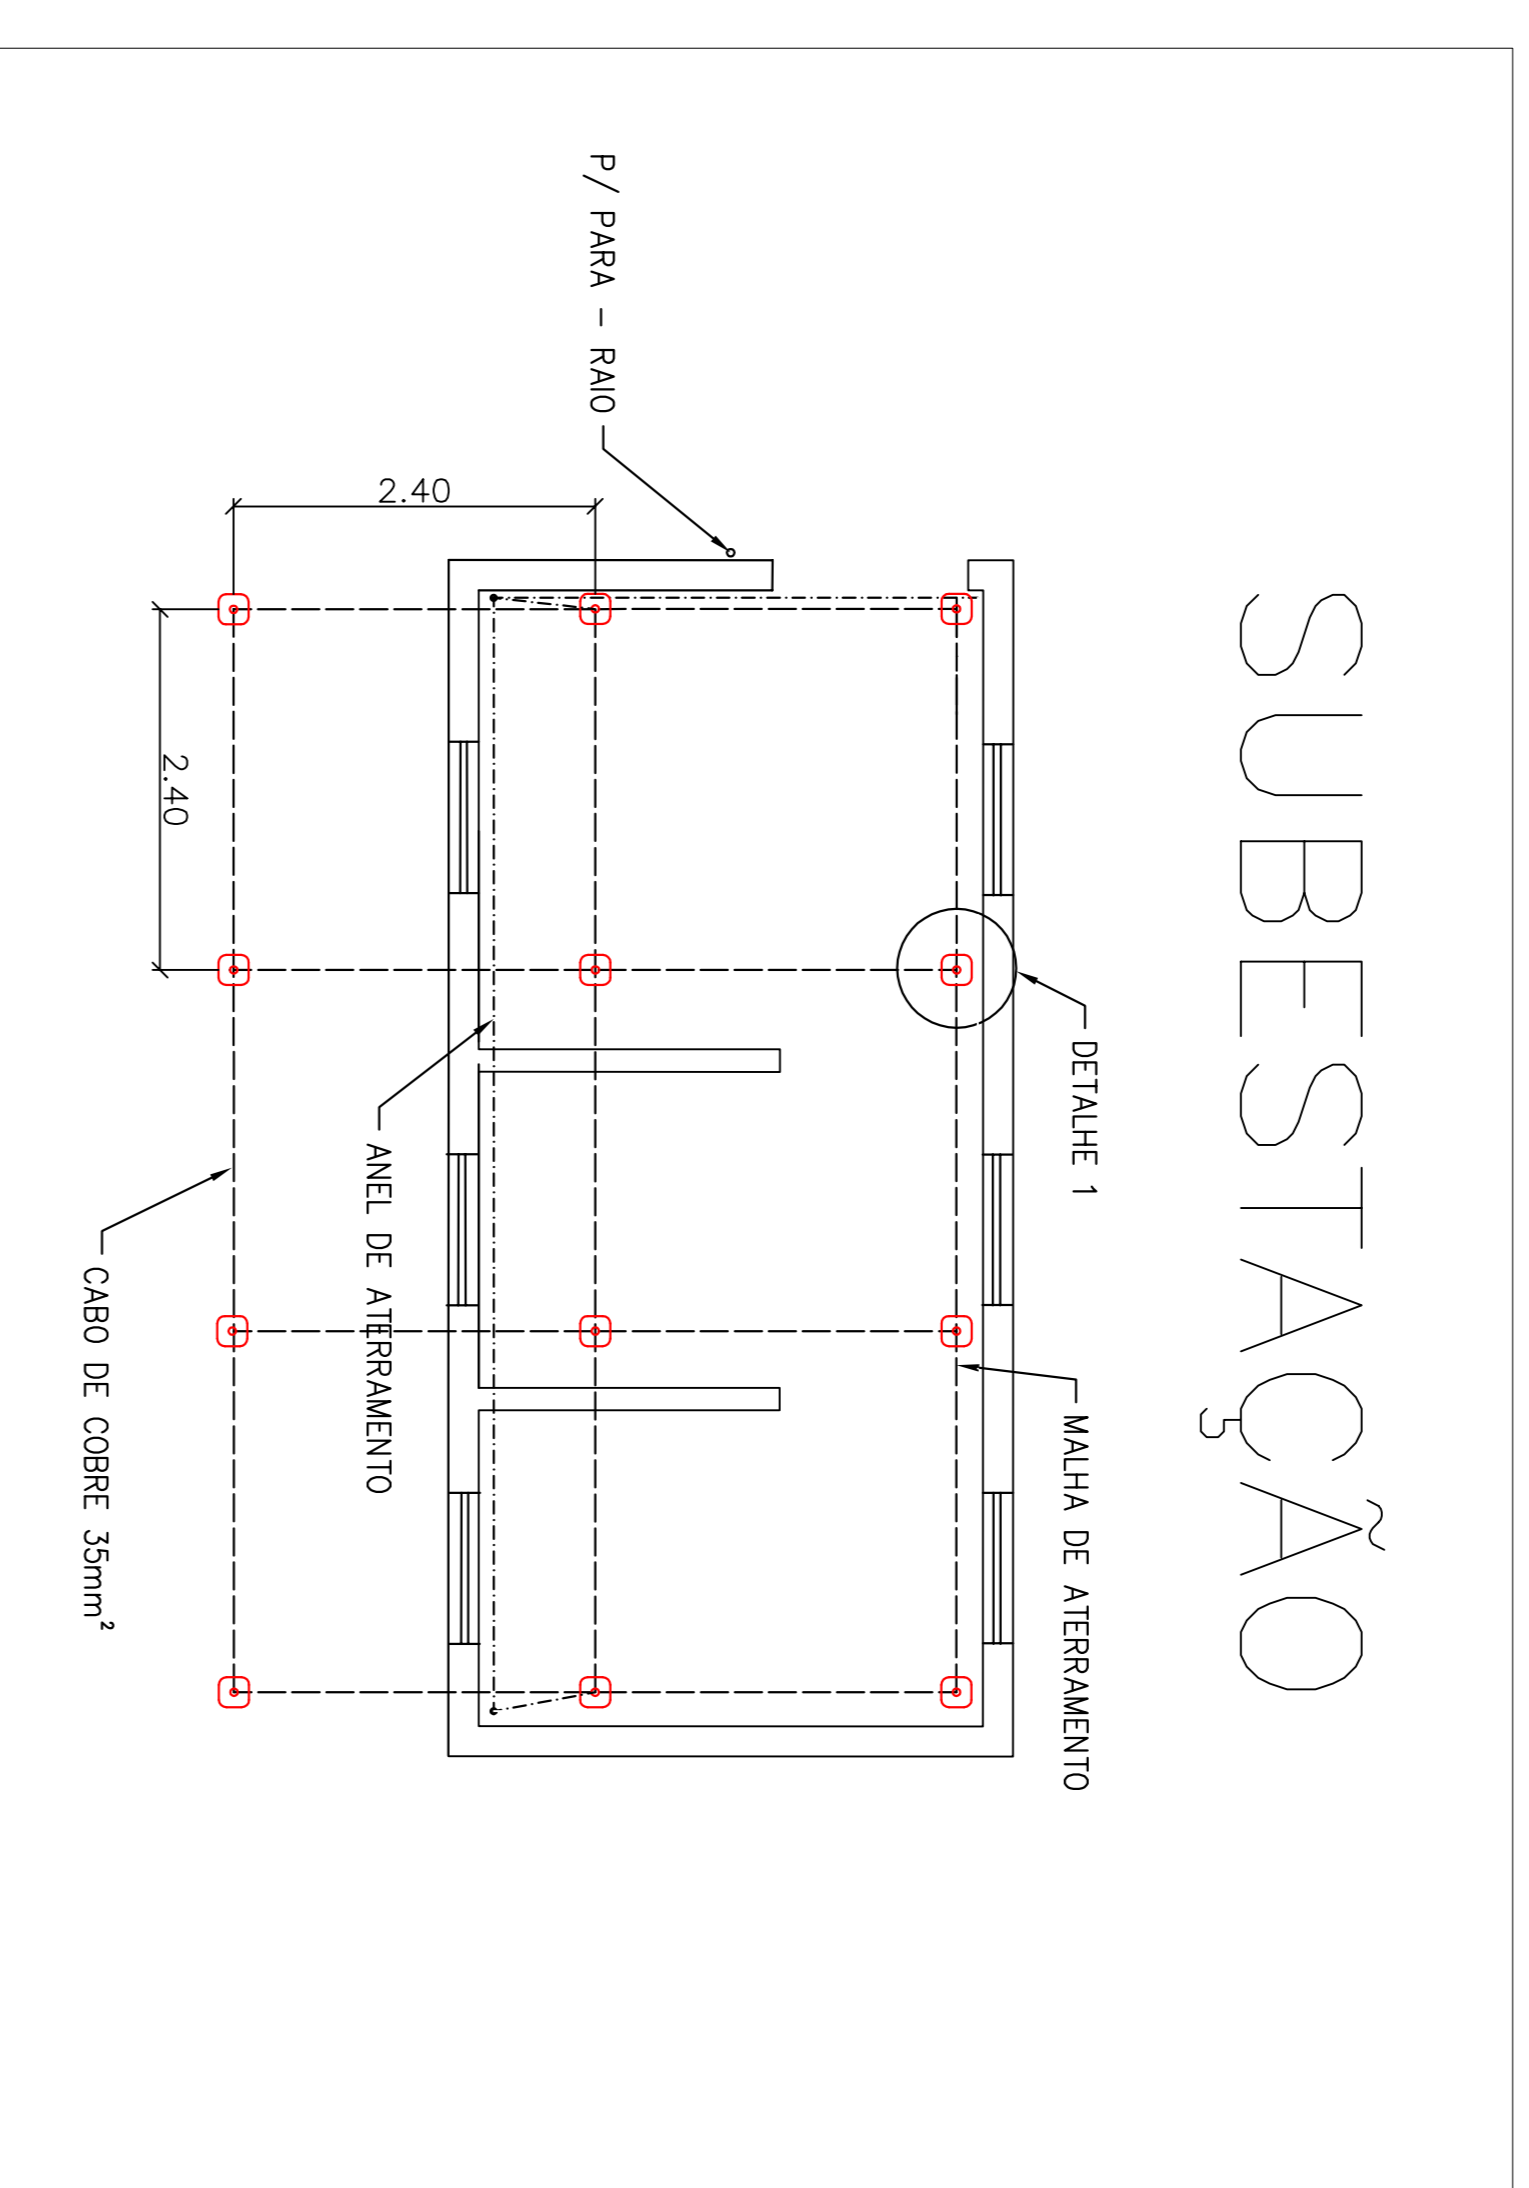

DETALHE 1

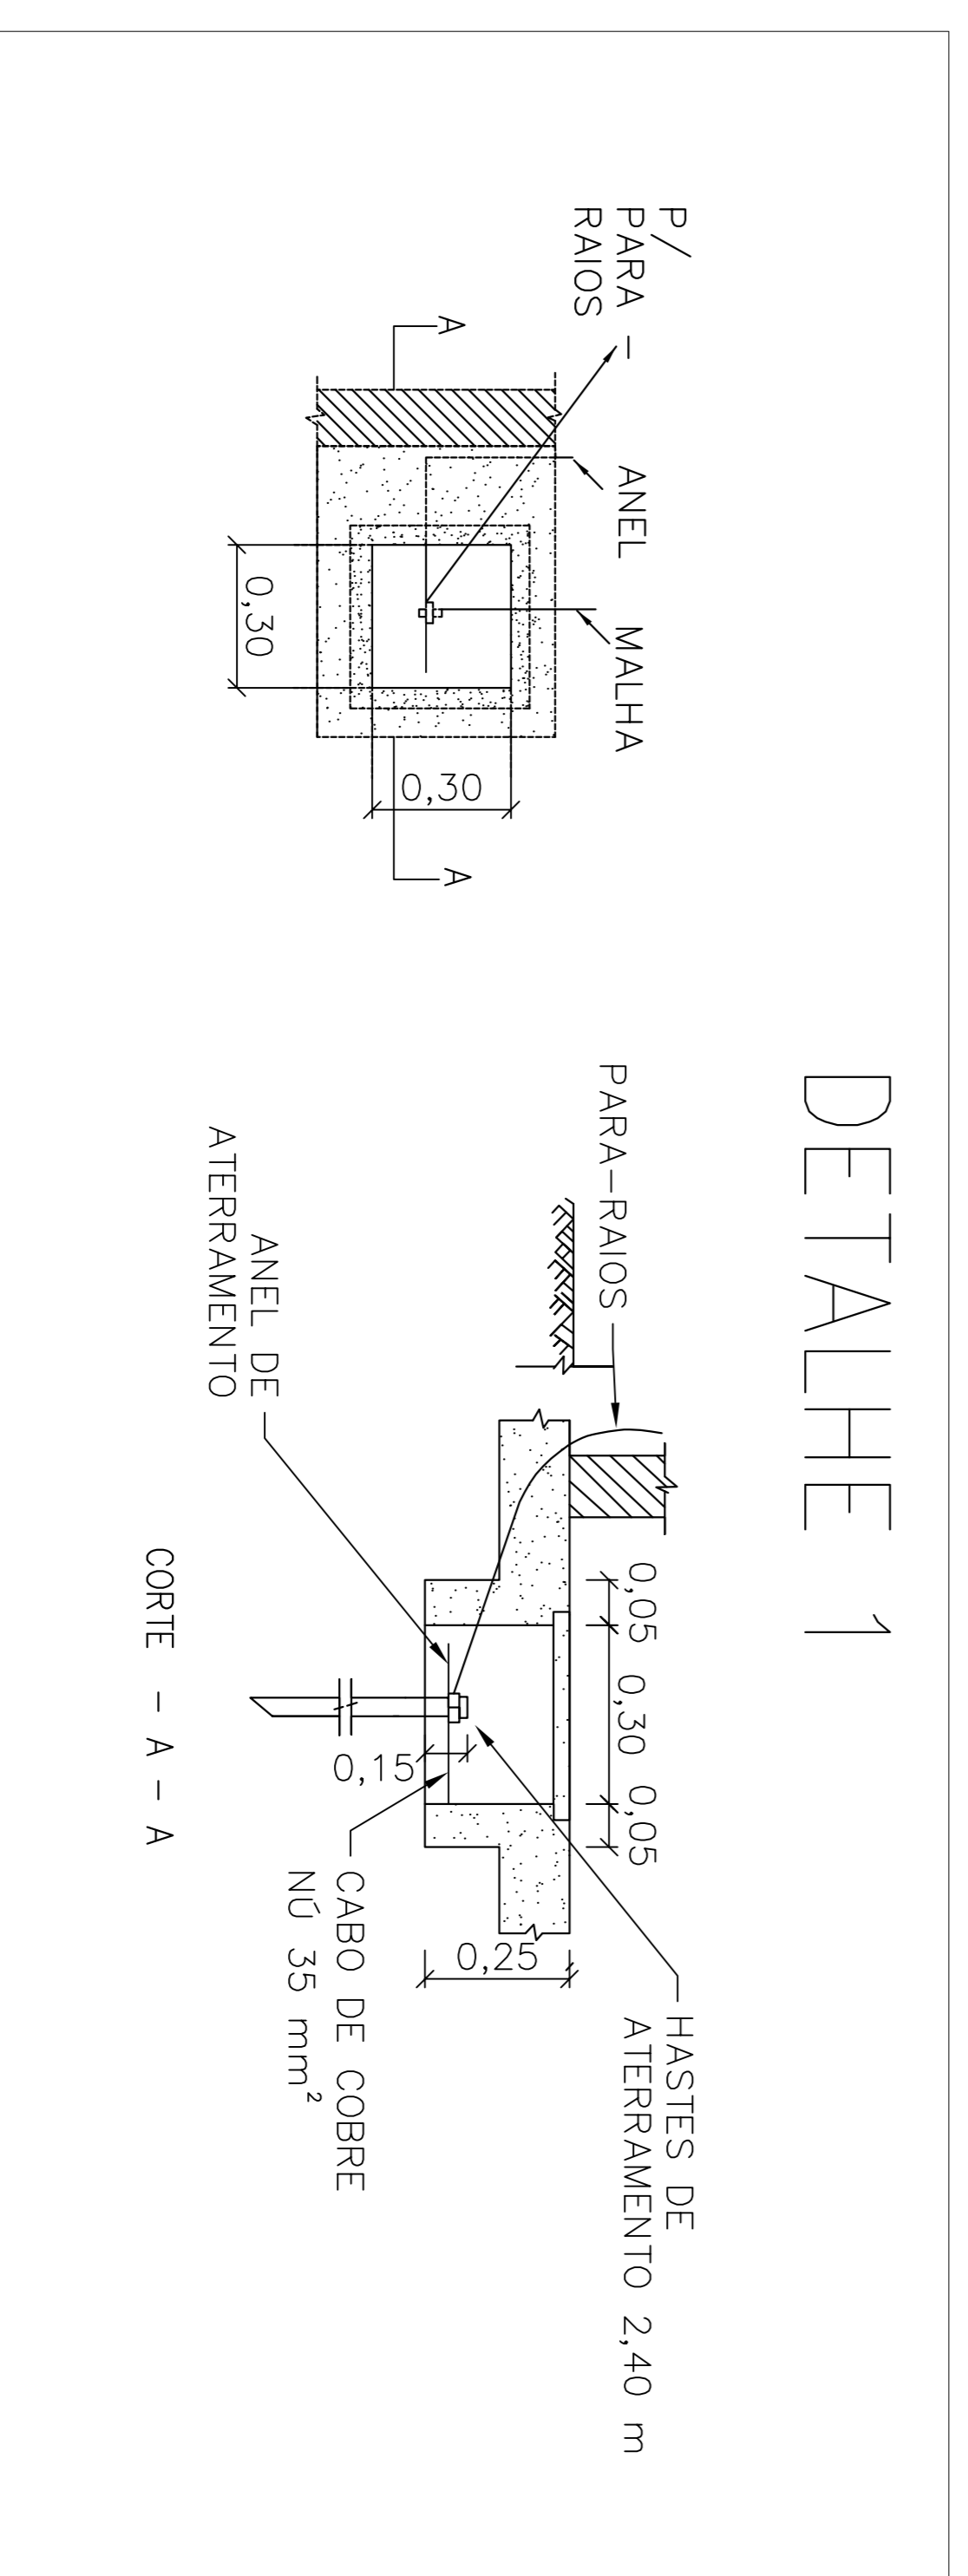

SAAE - SERVIÇO AUTÔNOMO DE ÁGUA E ESGOTO

ANTEPROJETO DE SUBESTAÇÃO ELÉTRICA DE 1000 KVA CLASSE 15 KV

MALHA DE ATERRAMENTO

ENG. VLADIMIR CYPRESTE ROMANELLI

CREA-ES 5975/D

ESCALA 1/75

FOLHA 4/4