


PLANTA DE IMPLANTAÇÃO E PAISAGISMO
ESC.:1/1000

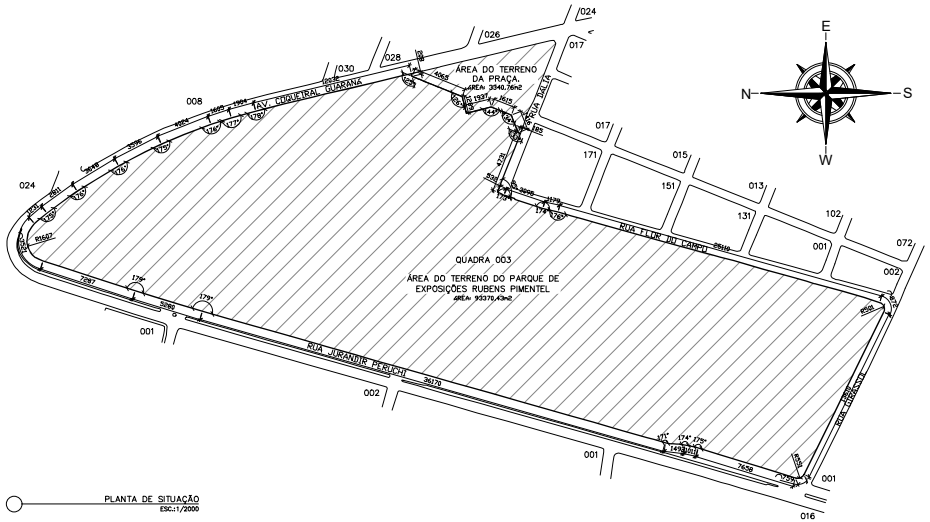

PLANTA DE SITUAÇÃO
ESC.:1/2000

QUADRO DE AREAS

TERRENO

DESCRIÇÃO	AREA
AREA DO TERRENO DO PARQUE DE EXPOSIÇÕES RUBENS PIMENTEL	93370,43m²

AMPLIAÇÕES E REDUÇÕES

DESCRIÇÃO	AREA
AREA CONSTRUIDA EXISTENTE	6111,63m²
AREA CONSTRUIDA A SER REMOVIDA/DEMOLIDA	56,41m²
AREA DE AMPLIAÇÃO/ A EDIFICAR	203,85m²
ÁREA CONSTRUÍDA FINAL	6259,07m²

TAXA DE PERMEABILIDADE

DESCRIÇÃO	AREA (m²)
A.P. 01	24564,79m²
A.P. 02	297,61m²
A.P. 03	1298,29m²
A.P. 04	2529,36m²
A.P. 05	697,26m²
A.P. 06	11138,34m²
A.P. 07	23033,00m²
A.P. 08	5743,11m²
A.P. 09	474,16m²
A.P. 10	2558,33m²
A.P. 11	128,47m²
A.P. 12	682,67m²
A.P. 13	152,95m²
A.P. 14	51,14m²
TOTAL	73341,48m²

AREA EDIFICADA

	AREA CONSTRUIDA	AREA COMPUTAVEL	AREA DE PROJEÇÃO
BLOCO 01	580,85m²	580,85m²	580,85m²
BLOCO 02	1379,38m²	1379,38m²	1379,38m²
BLOCO 03	298,20m²	298,20m²	298,20m²
BLOCO 04	201,95m²	201,95m²	201,95m²
BLOCO 05	495,88m²	495,88m²	274,94m²
TERRED	274,94m²	274,94m²	
PAVIMENTO SUPERIOR	274,94m²	274,94m²	
BLOCO 06	372,55m²	372,55m²	372,55m²
BLOCO 07	379,54m²	379,54m²	379,54m²
BLOCO 08	374,86m²	374,86m²	374,86m²
BLOCO 09	383,24m²	383,24m²	383,24m²
BLOCO 10	373,81m²	373,81m²	373,81m²
BLOCO 11	579,50m²	579,50m²	579,50m²
BLOCO 12	214,76m²	214,76m²	214,76m²
BLOCO 13	40,26m²	40,26m²	40,26m²
BLOCO 14	14,83m²	14,83m²	14,83m²
BLOCO 15	22,20m²	22,20m²	22,20m²
BLOCO 16	34,30m²	34,30m²	34,30m²
BLOCO 17	50,83m²	50,83m²	50,83m²
BLOCO 18	307,30m²	307,30m²	307,30m²
BANHEIRO 02	203,85m²	203,85m²	203,85m²
GUARITA	13,73m²	13,73m²	13,73m²
SUBESTAÇÃO 01	6,44m²	0,00m²	0,00m²
SUBESTAÇÃO 02	3,62m²	0,00m²	0,00m²
CASA DE BOMBAS	4,55m²	0,00m²	0,00m²
CASTELO D'AGUA	8,00m²	0,00m²	0,00m²
TOTAL	6259,07m²	6236,44m²	5984,12m²

RESUMO DO QUADRO DE AREAS / INDICES URBANISTICOS

AREAS E INDICES	AREA (m²)
AREA TOTAL DO TERRENO	93370,43m²
AREA CONSTRUIDA	6259,07m²
AREA DE PROJEÇÃO	5984,12m²
AREA COMPUTAVEL	6236,44m²
TAXA DE OCUPAÇÃO (%)	6,41%
COEFICIENTE DE APROVEITAMENTO	0,07
AREA PERMEAVEL	73341,48m²
TAXA DE PERMEABILIDADE (%)	78,55%

QUADRO DE ESQUADRIAS - MURO PERIMETRAL

REF.	LARGURA	LARG.	ALT.	QTD
PORTÕES				
PTE01	PORTÃO DE CORRER DE 1 FOLHA (640 X 226 CM), EM LAMBRI ONDULADO GALVANIZADO 18 (2200X1000 MM), COM ESTRUTURA DE PERFIS METÁLICOS 80X80X3,2 MM, TRATAMENTO SUPERGALVITE E PINTURA ESMALTE SINTETICO BRILHANTE CINZA, INCLUI SISTEMA DE ROLAMENTO SUPERIOR COM GUIA EM PERFIL "U" 150X60X20 MM E RODAS GUIAS EM PU (4 ROLAMENTOS 85X85 MM), TRILHO INFERIOR DUPLO COM ROLAMENTOS INDUSTRIAIS PARA 800~1200 KG, BATENTE LATERAL COM PERFIL "U" FIXADO EM ALVENARIA ESTRUTURAL INDEPENDENTE, FECHO COM PORTA CADEADO, E BATENTE DE PISO NO LIMITE DO TRILHO.	640cm	226cm	14
PTE02	PORTÃO DE CORRER DE 2 FOLHAS (1264 X 226 CM), EM LAMBRI ONDULADO GALVANIZADO 18 (2200X1000 MM), COM ESTRUTURA DE PERFIS METÁLICOS 80X80X3,2 MM, TRATAMENTO SUPERGALVITE E PINTURA ESMALTE SINTETICO BRILHANTE CINZA, INCLUI SISTEMA DE ROLAMENTO SUPERIOR COM GUIA EM PERFIL "U" 150X60X20 MM E RODAS GUIAS EM PU (4 ROLAMENTOS 85X85 MM), TRILHO INFERIOR DUPLO COM ROLAMENTOS INDUSTRIAIS PARA 800~1200 KG, BATENTE LATERAL COM PERFIL "U" FIXADO EM ALVENARIA ESTRUTURAL INDEPENDENTE, FECHO COM PORTA CADEADO, E BATENTE DE PISO NO LIMITE DO TRILHO.	1264cm	226cm	2
PTE03	PORTÃO DE CORRER DE 2 FOLHAS DESIGUAIS (1264 X 226 CM), EM LAMBRI ONDULADO GALVANIZADO 18 (2200X1000 MM), COM ESTRUTURA DE PERFIS METÁLICOS 80X80X3,2 MM, TRATAMENTO SUPERGALVITE E PINTURA ESMALTE SINTETICO BRILHANTE CINZA, INCLUI SISTEMA DE ROLAMENTO SUPERIOR COM GUIA EM PERFIL "U" 150X60X20 MM E RODAS GUIAS EM PU (4 ROLAMENTOS 85X85 MM), TRILHO INFERIOR DUPLO COM ROLAMENTOS INDUSTRIAIS PARA 800~1200 KG, BATENTE LATERAL COM PERFIL "U" FIXADO EM ALVENARIA ESTRUTURAL INDEPENDENTE, FECHO COM PORTA CADEADO, E BATENTE DE PISO NO LIMITE DO TRILHO.	1264cm	226cm	1
PTE04	PORTÃO DE CORRER DE 1 FOLHA (552 X 226 CM), EM LAMBRI ONDULADO GALVANIZADO 18 (2200X1000 MM), COM ESTRUTURA DE PERFIS METÁLICOS 80X80X3,2 MM, TRATAMENTO SUPERGALVITE E PINTURA ESMALTE SINTETICO BRILHANTE CINZA, INCLUI SISTEMA DE ROLAMENTO SUPERIOR COM GUIA EM PERFIL "U" 150X60X20 MM E RODAS GUIAS EM PU (4 ROLAMENTOS 85X85 MM), TRILHO INFERIOR DUPLO COM ROLAMENTOS INDUSTRIAIS PARA 800~1200 KG, BATENTE LATERAL COM PERFIL "U" FIXADO EM ALVENARIA ESTRUTURAL INDEPENDENTE, FECHO COM PORTA CADEADO, E BATENTE DE PISO NO LIMITE DO TRILHO.	552cm	226cm	1
PTE05	PORTÃO DE ABRIR DE 1 FOLHA (660 X 226 CM), EM LAMBRI ONDULADO GALVANIZADO 18 (2200X1000 MM), COM ESTRUTURA DE PERFIS METÁLICOS 80X80X3,2 MM, TRATAMENTO SUPERGALVITE E PINTURA ESMALTE SINTETICO BRILHANTE CINZA, INCLUI CONZO FIXADO EM ALVENARIA ESTRUTURAL INDEPENDENTE, ROLAMENTOS INDUSTRIAIS PARA 800~1200 KG EM TRILHO DE ARCO NA EXTREMIDADE, FECHO COM PORTA CADEADO, E BATENTE DE PISO NO LIMITE DO TRILHO.	660cm	226cm	1

LEGENDA E QUANTITATIVO - ARBORIZAÇÃO

SIMB.	NOME	QUANTIDADE
	IPÊ-DE-JARDIM (Handroanthus alamo)	11
	FLAMBOYANT-MIRIM (Caesalpinia pulcherrima)	5
	MANACÁ-DE-JARDIM (Brunfelsia uniflora)	15
	HIBISCO (Hibiscus rosa-sinensis)	10
	RESEDÁ ANÃO (Lagerstroemia indica)	25
	GREVILEA ANÃ (Grevillea floribeli)	5
	CASSIA-MACRANTERA (Senna macranthera)	28
	URUCUM (Bixa orellana)	5
	CALLISTEMON (Callistemon citrinum)	4
	ALGODÃO-DA-PRAIA (Hibiscus pernambucensis)	28
	CHAPÉU-DE-NAPOLEÃO (Thevetia peruviana)	5
	QUARESMEIRA (Tibouchina granulosa)	1
	ÁRVORE A SER REMOVIDA, INCLUSIVE RAIZES.	12
	PALMEIRA E ÁRVORE EXISTENTE A SEREM MANTIDAS	

LEGENDA DA PLANTA DE IMPLANTAÇÃO

- POSTE
- POSTE A SER REMOVIDO.
- POSTE A SER RELOCADO.
- MURO PERIMETRAL
- ALAMBRADO EM MOURÕES DE CONCRETO, COM TELA DE ARAME. H=2,00M.
- TALUDE
- PISO INTERTRAVADO.
- TERRA BATIDA.
- PISO IMPERMEAVEL.
- AREA PERMEAVEL.
- EDIFICAÇÕES EXISTENTES (AREA CONSTRUIDA EXISTENTE).
- EDIFICAÇÕES A CONSTRUIR (NOVAS AREAS CONSTRUIDAS).
- EDIFICAÇÕES A DEMOLIR (AREAS CONSTRUIDAS A SEREM SUBTRAIDAS).

LEGENDA DE ELEMENTOS DO MURO

SIMB.	DESCRIÇÃO	QUANTIDADE
	PILAR PRE FABRICADO TIPO 01.	284
	PILAR PRE FABRICADO TIPO 45°.	13
	PILAR PRE FABRICADO TIPO 90°.	07
	PAINEL DE CONCRETO PRE FABRICADO DE 6 METROS.	178
	PAINEL DE CONCRETO PRE FABRICADO DE 3 METROS.	61
	PAINEL DE CONCRETO PRE FABRICADO DE 2 METROS.	46

NICOLE DE MORI
NICOLINI:12233967704

Assinado de forma digital por NICOLE DE MORI NICOLINI:12233967704
Dados: 2026.01.07 15:55:47 -03'00'

NOTAS:
COTAS EM CENTIMETROS;
CONFERIR MEDIDAS IN LOCO PARA CORRETA EXECUÇÃO;
CONSULTAR CADERNO DE DETALHES.

REVISÕES

REV	POR	DATA	DESCRIÇÃO
00	NICOLE	DEZ/2025	EMISSÃO INICIAL

PREFEITURA MUNICIPAL DE ARACRUZ
PREFEITO:
LUIZ CARLOS COUTINHO

OBRA: RECONSTRUÇÃO DO MURO PERIMETRAL E CONSTRUÇÃO DE BANHEIRO NO PARQUE DE EXPOSIÇÕES RUBENS PIMENTEL

ENDEREÇO: RUA GIRASSOL, RUA JURANDIR PERUCHI, AV. COQUEIRAL X GUARANÁ, RUA DÁLIA, RUA FLOR DO CAMPO – SÃO MARCOS – ARACRUZ/ES.

PROPRIETÁRIO: PREFEITURA MUNICIPAL DE ARACRUZ – CNPJ 27142702000166

ARQUITETURA

AUTOR DO PROJETO:
NICOLE DE MORI NICOLINI – ARQ CAU A306052-7
COORDENAÇÃO:
MÁRCIA ELIANE DAN – ENG. CIVIL CREA ES 4876/D

ASSUNTO: PLANTA DE SITUAÇÃO E PLANTA DE IMPLANTAÇÃO E PAISAGISMO.

RESPONSAVEL TÉCNICO DA OBRA:

PRANCHA: 01/11
ESCALA: INDICADA
DESENHO: NICOLE
REVISÃO: ROO
DATA: DEZ/2025
CONTRATO A.S.: 072/2022 33/2025

DAN Engenharia
RUA HENRIQUE MONSOSSO, 1023 – SALA 105 E 106 – CENTRO, VILA VELHA ES
TEL.: (27)3238-8777 / (27)3238-2427
E-MAIL: danilomengenharia@com.br

Autenticar documento em https://aracruz.atende.net/autenticidade com o identificador 3900370037003900310003700350003A00540052004100, Documento assinado digitalmente conforme art. 4º, II da Lei 14.063/2020.

DE ACORDO COM A LEGISLAÇÃO VIGENTE,CABE AO AUTOR DO PROJETO QUALQUER ALTERAÇÃO, BEM COMO OS DIREITOS AUTORAIS SOBRE O MESMO.



PLANTA DE ESTRUTURAS TEMPORÁRIAS PARA EVENTOS
ESC.:1/1000

QUADRO DE ESQUADRIAS - MURO PERIMETRAL				
REF.	LARGURA	LARG.	ALT.	QTD
PORTÕES				
PTE01	PORTÃO DE CORRER DE 1 FOLHA (840 X 226 CM), EM LAMBRI ONDULADO GALVANIZADO 18 (2200X1000 MM), COM ESTRUTURA DE PERFIS METÁLICOS 80X80X3,2 MM, TRATAMENTO SUPERGALVITE E PINTURA ESMALTE SINTÉTICO BRILHANTE CINZA. INCLUI SISTEMA DE ROLAMENTO SUPERIOR COM GUIA EM PERFIL "U" 150X60X20 MM E RODAS GUIAS EM PU (4 ROLAMENTOS 85X85 MM), TRILHO INFERIOR DUPLO COM ROLAMENTOS INDUSTRIAIS PARA 800~1200 KG, BATENTE LATERAL COM PERFIL "U" FIXADO EM ALVENARIA ESTRUTURAL INDEPENDENTE, FECHO COM PORTA CADEADO, E BATENTE DE PISO NO LIMITE DO TRILHO.	840cm	226cm	14
PTE02	PORTÃO DE CORRER DE 2 FOLHAS (1264 X 226 CM), EM LAMBRI ONDULADO GALVANIZADO 18 (2200X1000 MM), COM ESTRUTURA DE PERFIS METÁLICOS 80X80X3,2 MM, TRATAMENTO SUPERGALVITE E PINTURA ESMALTE SINTÉTICO BRILHANTE CINZA. INCLUI SISTEMA DE ROLAMENTO SUPERIOR COM GUIA EM PERFIL "U" 150X60X20 MM E RODAS GUIAS EM PU (4 ROLAMENTOS 85X85 MM), TRILHO INFERIOR DUPLO COM ROLAMENTOS INDUSTRIAIS PARA 800~1200 KG, BATENTE LATERAL COM PERFIL "U" FIXADO EM ALVENARIA ESTRUTURAL INDEPENDENTE, FECHO COM PORTA CADEADO, E BATENTE DE PISO NO LIMITE DO TRILHO.	1264cm	226cm	2
PTE03	PORTÃO DE CORRER DE 2 FOLHAS DESIGUAIS (1264 X 226 CM), EM LAMBRI ONDULADO GALVANIZADO 18 (2200X1000 MM), COM ESTRUTURA DE PERFIS METÁLICOS 80X80X3,2 MM, TRATAMENTO SUPERGALVITE E PINTURA ESMALTE SINTÉTICO BRILHANTE CINZA. INCLUI SISTEMA DE ROLAMENTO SUPERIOR COM GUIA EM PERFIL "U" 150X60X20 MM E RODAS GUIAS EM PU (4 ROLAMENTOS 85X85 MM), TRILHO INFERIOR DUPLO COM ROLAMENTOS INDUSTRIAIS PARA 800~1200 KG, BATENTE LATERAL COM PERFIL "U" FIXADO EM ALVENARIA ESTRUTURAL INDEPENDENTE, FECHO COM PORTA CADEADO, E BATENTE DE PISO NO LIMITE DO TRILHO.	1264cm	226cm	1
PTE04	PORTÃO DE CORRER DE 1 FOLHA (552 X 226 CM), EM LAMBRI ONDULADO GALVANIZADO 18 (2200X1000 MM), COM ESTRUTURA DE PERFIS METÁLICOS 80X80X3,2 MM, TRATAMENTO SUPERGALVITE E PINTURA ESMALTE SINTÉTICO BRILHANTE CINZA. INCLUI SISTEMA DE ROLAMENTO SUPERIOR COM GUIA EM PERFIL "U" 150X60X20 MM E RODAS GUIAS EM PU (4 ROLAMENTOS 85X85 MM), TRILHO INFERIOR DUPLO COM ROLAMENTOS INDUSTRIAIS PARA 800~1200 KG, BATENTE LATERAL COM PERFIL "U" FIXADO EM ALVENARIA ESTRUTURAL INDEPENDENTE, FECHO COM PORTA CADEADO, E BATENTE DE PISO NO LIMITE DO TRILHO.	552cm	226cm	1
PTE05	PORTÃO DE ABRIR DE 1 FOLHA (660 X 226 CM), EM LAMBRI ONDULADO GALVANIZADO 18 (2200X1000 MM), COM ESTRUTURA DE PERFIS METÁLICOS 80X80X3,2 MM, TRATAMENTO SUPERGALVITE E PINTURA ESMALTE SINTÉTICO BRILHANTE CINZA. INCLUI GONZO FIXADO EM ALVENARIA ESTRUTURAL INDEPENDENTE, ROLAMENTOS INDUSTRIAIS PARA 800~1200 KG EM TRILHO DE ARCO NA EXTREMIDADE, FECHO COM PORTA CADEADO, E BATENTE DE PISO NO LIMITE DO TRILHO.	660cm	226cm	1

NOTAS:
COTAS EM CENTIMETROS;
CONFERIR MEDIDAS IN LOCO PARA CORRETA EXECUÇÃO;
CONSULTAR CADERNO DE DETALHES.

LEGENDA DA PLANTA DE IMPLANTAÇÃO
ESTRUTURAS TEMPORÁRIAS
POSTE
POSTE A SER REMOVIDO.
POSTE A SER RELOCADO.
MURO PERIMETRAL
ALAMBRADO EM MOURÕES DE CONCRETO, COM TELA DE ARAME H=2,00M.
TALUDE
EDIFICAÇÕES EXISTENTES (ÁREA CONSTRUÍDA EXISTENTE).
EDIFICAÇÕES A CONSTRUIR (NOVAS ÁREAS CONSTRUÍDAS).
EDIFICAÇÕES A DEMOLIR (ÁREAS CONSTRUÍDAS A SEREM SUBTRAÍDAS).

REVISÕES			
REV	POR	DATA	DESCRIÇÃO
00	NICOLE	DEZ/2025	EMISSÃO INICIAL

PREFEITURA MUNICIPAL DE ARACRUZ
PREFEITO:
LUIZ CARLOS COUTINHO

OBRA: RECONSTRUÇÃO DO MURO PERIMETRAL E CONSTRUÇÃO DE BANHEIRO NO PARQUE DE EXPOSIÇÕES RUBENS PIMENTEL

ENDEREÇO: RUA GIRASSOL, RUA JURANDIR PERUCHI, AV. COQUEIRAL X GUARANÁ, RUA DÁLIA, RUA FLOR DO CAMPO – SÃO MARCOS – ARACRUZ/ES.

PROPRIETÁRIO: PREFEITURA MUNICIPAL DE ARACRUZ – CNPJ 27142702000166

ARQUITETURA

PRANCHA: 02/11
ESCALA: INDICADA
DESENHO: NICOLE
REVISÃO: ROO
DATA: DEZ/2025

AUTOR DO PROJETO:
NICOLE DE MORI NICOLINI – ARQ CAU A306052-7
COORDENAÇÃO:
MÁRCIA ELIANE DAN – ENG. CIVIL CREA ES 4876/D

ASSUNTO: PLANTA DE ESTRUTURAS TEMPORÁRIAS PARA EVENTOS.

CONTRATO 072/2022
A.S. 33/2025

RESPONSAVEL TÉCNICO DA OBRA:

DAN Engenharia
RUA HENRIQUE MOSCOSO, 1023 – SALA 105 E 106 – CENTRO, VILA VELHA ES
TEL.: (27)3239-8777 / (27)3239-2427
E-MAIL: dan@engenhariadan.com.br

Autenticar documento em https://aracruz.prefeiturasempapel.com.br/autenticidade com o identificador 3900370030050030037003500340050052004100, Documento assinado digitalmente conforme art. 4º, II da Lei 14.063/2020.

DE ACORDO COM A LEGISLAÇÃO VIGENTE,CABE AO AUTOR DO PROJETO QUALQUER ALTERAÇÃO, BEM COMO OS DIREITOS AUTORAIS SOBRE O MESMO.



PLANTA DE PLANO DE ATAQUE
ESC.: 1/1000

LEGENDA DO PLANO DE ATAQUE

- POSTE A SER RELOCADO.
- POSTE A SER REMOVIDO.
- MURO PERIMETRAL PRÉ MOLDADO A SER EXECUTADO.
- PERIMETRO A SER TAPUMADO NO INICIO DA OBRA.
- BAIAS PARA APOIO DOS PAINEIS CONSTITUIDAS POR REQUADRO EM REGUAS DE MADEIRA E PREENCHIMENTO DE AREIA H = 15CM.
- EDIFICAÇÃO A SER DEMOLIDA PARALELAMENTE À DEMOLIÇÃO DO MURO EXISTENTE NO TRECHO 01.
- EDIFICAÇÃO A SER CONSTRUIDA PARALELAMENTE À EXECUÇÃO DO MURO.
- REGIÃO DESTINADA ÀS INSTALAÇÕES DE CANTEIRO DE OBRA.
- TRECHO 01: SERÁ EXECUTADO NO INICIO DA OBRA.
- TRECHO 02: SERÁ EXECUTADO APÓS O TRECHO 01.
- TRECHO 03: A DEMOLIÇÃO DO MURO EXISTENTE E AS ESCAVAÇÕES E CONTENÇÕES SERÃO EXECUTADAS A PARTIR DO INICIO DA OBRA. CASO NECESSÁRIO, TAPUMAR LIMITE DO TERRENO AO LONGO DO TRECHO ENQUANTO O NOVO MURO NÃO FOR EXECUTADO.

NOTAS:
COTAS EM CENTIMETROS;
CONFERIR MEDIDAS IN LOCO PARA CORRETA EXECUÇÃO;
CONSULTAR CADERNO DE DETALHES.

REVISÕES

REV	POR	DATA	DESCRIÇÃO
00	NICOLE	DEZ/2025	EMISSÃO INICIAL

PREFEITURA MUNICIPAL DE ARACRUZ
PREFEITO:
LUIZ CARLOS COUTINHO

OBRA: RECONSTRUÇÃO DO MURO PERIMETRAL E CONSTRUÇÃO DE BANHEIRO NO PARQUE DE EXPOSIÇÕES RUBENS PIMENTEL

ENDEREÇO: RUA GIRASSOL, RUA JURANDIR PERUCHI, AV. COQUEIRAL X GUARANÁ, RUA DÁLIA, RUA FLOR DO CAMPO – SÃO MARCOS – ARACRUZ/ES.

PROPRIETÁRIO: PREFEITURA MUNICIPAL DE ARACRUZ – CNPJ 27142702000166

ARQUITETURA

PRANCHA: 03/11
ESCALA: INDICADA
DESENHO: NICOLE
REVISÃO: R00
DATA: DEZ/2025

AUTOR DO PROJETO:
NICOLE DE MORI NICOLINI – ARQ CAU A306052-7
COORDENAÇÃO:
MÁRCIA ELIANE DAN – ENG. CIVIL CREA ES 4876/D

ASSUNTO: PLANO DE ATAQUE


CONTRATO: 072/2022
A.S. 33/2025

RESPONSÁVEL TÉCNICO DA OBRA:

RUA HENRIQUE MOSCOSO, 1023 – SALA 105 / 106 – CENTRO, VILA VELHA ES
TEL.: (27)3228-8777 / (27)3262-2427
E-MAIL: dan@danengenharia.com.br

Autenticar documento em https://aracruz.prefeiturasempapel.com.br/autenticidade com o identificador 3900370030030003700350030054005200410D, Documento assinado digitalmente conforme art. 4º, II da Lei 14.063/2020.

DE ACORDO COM A LEGISLAÇÃO VIGENTE,CABE AO AUTOR DO PROJETO QUALQUER ALTERAÇÃO, BEM COMO OS DIREITOS AUTORAIS SOBRE O MESMO.

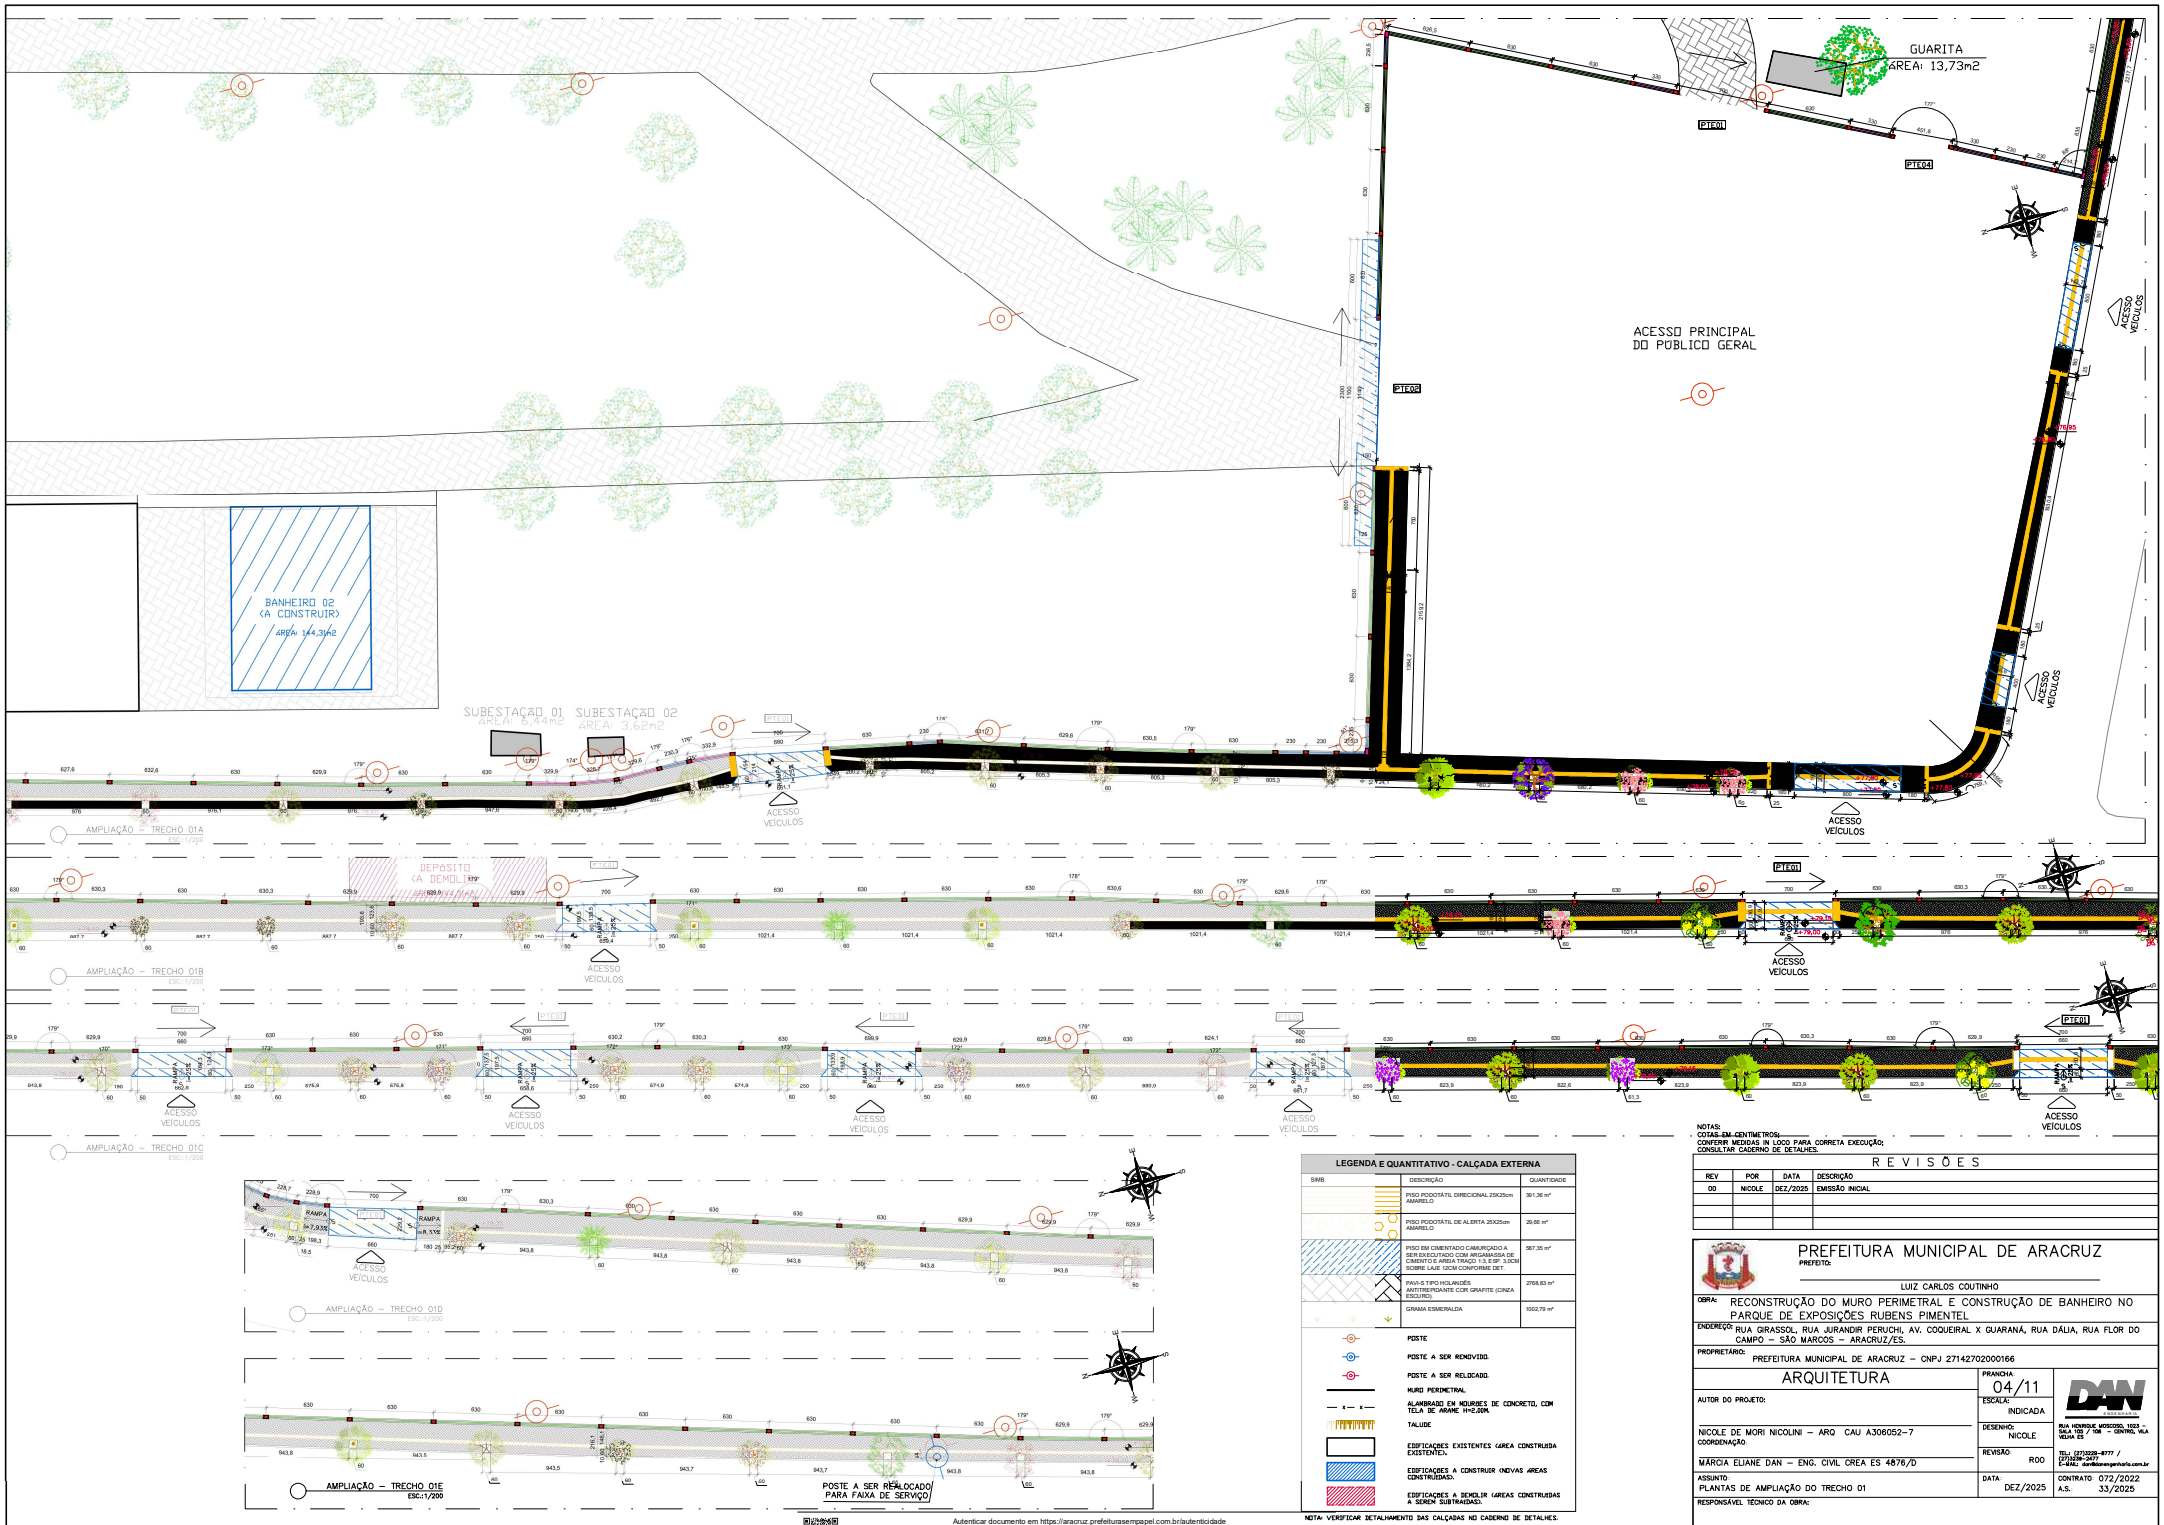

LEGENDA E QUANTITATIVO - CALÇADA EXTERNA

SIMB.	DESCRIÇÃO	QUANTIDADE
	PISO PODOTÁTIL DIRECIONAL 25X25cm AMARELO	391,36 m²
	PISO PODOTÁTIL DE ALERTA 25X25cm AMARELO	29,66 m²
	PISO EM CIMENTADO CAMURÇADO A SER EXECUTADO COM ARGAMASSA DE CIMENTO E AREIA TRAÇO 1:3, E/P. 3,0CM SOBRE LAJE 12CM CONFORME DET.	387,35 m²
	PAVI-S TIPO HOLANDÊS ANTITRINCA COR GRAFITE (CINZA ESCURO)	2768,83 m²
	GRAMA ESMERALDA	1002,79 m²
	POSTE	
	POSTE A SER REMOVIDO.	
	POSTE A SER RELOCADO.	
	MURO PERIMETRAL	
	ALAMBRADO EM MOURÕES DE CONCRETO, COM TELA DE ARAME H=2,00M.	
	TALUDE	
	EDIFICAÇÕES EXISTENTES (ÁREA CONSTRUÍDA EXISTENTE).	
	EDIFICAÇÕES A CONSTRUIR (NOVAS ÁREAS CONSTRUÍDAS).	
	EDIFICAÇÕES A DEMOLIR (ÁREAS CONSTRUÍDAS A SEREM SUBTRAÍDAS).	

NOTA: VERIFICAR DETALHAMENTO DAS CALÇADAS NO CADERNO DE DETALHES.

NOTAS:
COTAS EM CENTIMETROS;
CONFERIR MEDIDAS IN LOCO PARA CORRETA EXECUÇÃO;
CONSULTAR CADERNO DE DETALHES.

REVISÕES

REV	POR	DATA	DESCRIÇÃO
00	NICOLE	DEZ/2025	EMISSÃO INICIAL

PREFEITURA MUNICIPAL DE ARACRUZ
PREFEITO:
LUIZ CARLOS COUTINHO

OBRA: RECONSTRUÇÃO DO MURO PERIMETRAL E CONSTRUÇÃO DE BANHEIRO NO PARQUE DE EXPOSIÇÕES RUBENS PIMENTEL

ENDEREÇO: RUA GIRASSOL, RUA JURANDIR PERUCHI, AV. COQUEIRAL X GUARANÁ, RUA DÁLIA, RUA FLOR DO CAMPO – SÃO MARCOS – ARACRUZ/ES.

PROPRIETÁRIO: PREFEITURA MUNICIPAL DE ARACRUZ – CNPJ 27142702000166

ARQUITETURA

PRANCHA: 04/11
ESCALA: INDICADA
DESENHO: NICOLE
REVISÃO: R00
DATA: DEZ/2025

AUTOR DO PROJETO:
NICOLE DE MORI NICOLINI – ARQ CAU A306052-7
COORDENAÇÃO:
MÁRCIA ELIANE DAN – ENG. CIVIL CREA ES 4876/D


ASSUNTO: PLANTAS DE AMPLIAÇÃO DO TRECHO 01
RESPONSÁVEL TÉCNICO DA OBRA:


CONTRATO: 072/2022
A.S. 33/2025

DAN
RUA HENRIQUE MOSCOSO, 1023 – SALA 105 / 106 – CENTRO, VILA VELHA ES
TEL.: (27)3228-8777 / (27)3262-2427
E-MAIL: dan@danengenharia.com.br

Autenticar documento em https://aracruz.prefeiturasempapel.com.br/autenticidade com o identificador 3900370030030003700350030054005200410O, Documento assinado digitalmente conforme art. 4º, II da Lei 14.063/2020.

DE ACORDO COM A LEGISLAÇÃO VIGENTE,CABE AO AUTOR DO PROJETO QUALQUER ALTERAÇÃO, BEM COMO OS DIREITOS AUTORAIS SOBRE O MESMO.

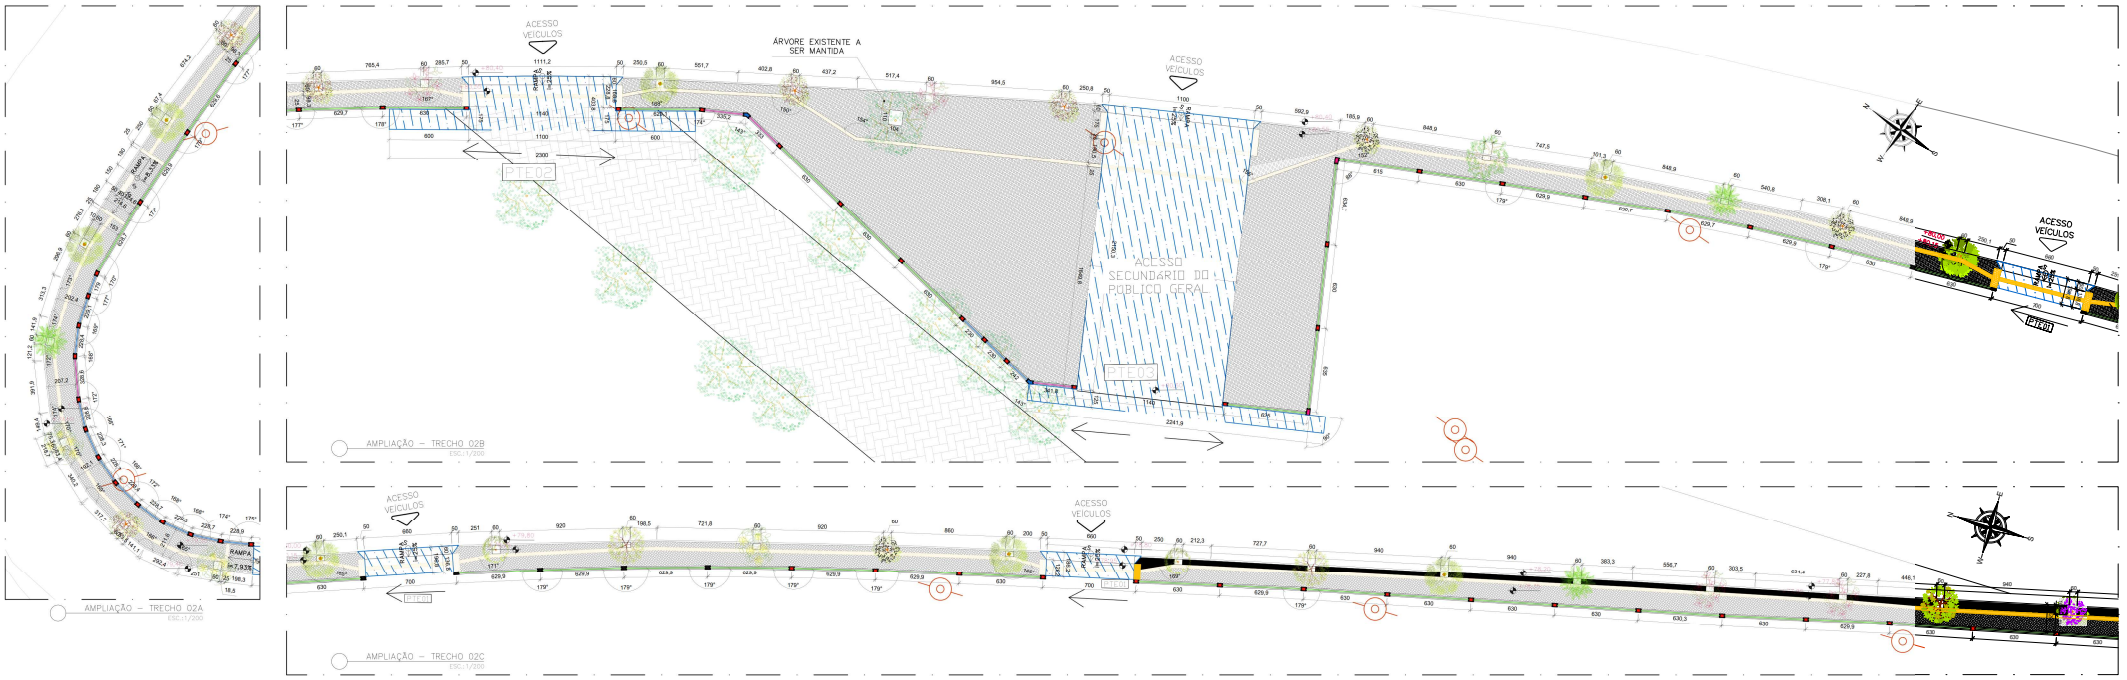

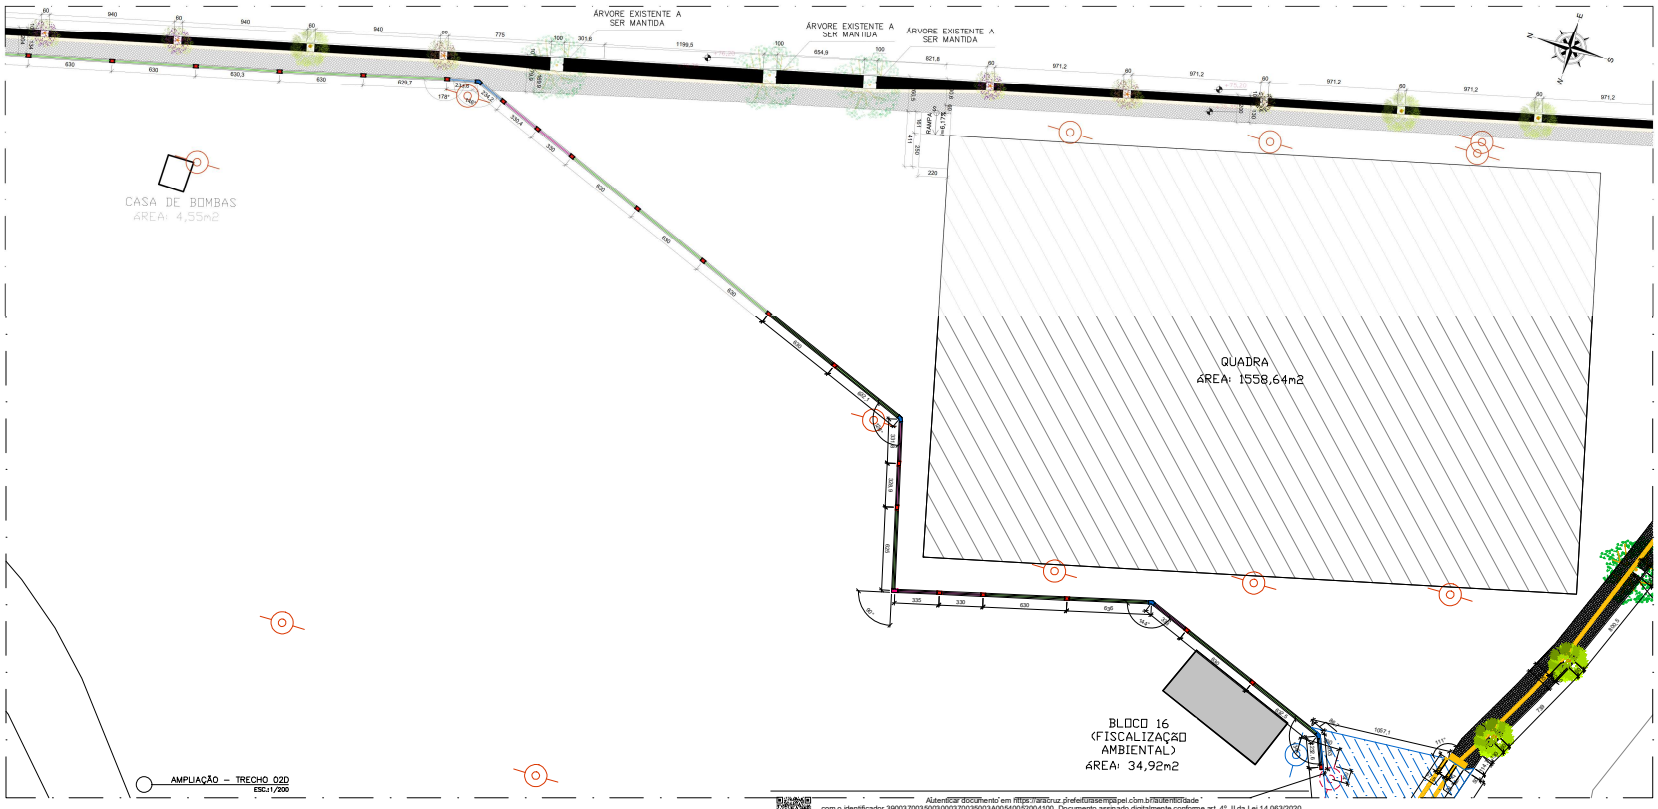

LEGENDA E QUANTITATIVO - CALÇADA EXTERNA

SIMB.	DESCRIÇÃO	QUANTIDADE
	PISO PODOTÁTIL DIRECIONAL 25X25cm AMARELO	391,36 m²
	PISO PODOTÁTIL DE ALERTA 25X25cm AMARELO	29,66 m²
	PISO EM CIMENTADO CAMURÇADO A SER EXECUTADO COM ARGAMASSA DE CIMENTO E AREIA TRAÇO 1:3, ESP. 3,0CM SOBRE LAJE 12CM CONFORME DET.	587,35 m²
	PAVI-S TIPO HOLANDÊS ANTITREPIDANTE COR GRAFITE (CINZA ESCURO).	2768,83 m²
	GRAMA ESMERALDA	1002,79 m²
	POSTE	
	POSTE A SER REMOVIDO.	
	POSTE A SER RELOCADO.	
	MURO PERIMETRAL	
	ALAMBRADO EM MOURÕES DE CONCRETO, COM TELA DE ARAME H=2,00M.	
	TALUDE	
	EDIFICAÇÕES EXISTENTES (ÁREA CONSTRUÍDA EXISTENTE).	
	EDIFICAÇÕES A CONSTRUIR (NOVAS ÁREAS CONSTRUÍDAS).	
	EDIFICAÇÕES A DEMOLIR (ÁREAS CONSTRUÍDAS A SEREM SUBTRAÍDAS).	

NOTA: VERIFICAR DETALHAMENTO DAS CALÇADAS NO CADERNO DE DETALHES.

NOTAS:
COTAS EM CENTIMETROS;
CONFERIR MEDIDAS IN LOCO PARA CORRETA EXECUÇÃO;
CONSULTAR CADERNO DE DETALHES.

REVISÕES

REV	POR	DATA	DESCRIÇÃO
00	NICOLE	DEZ/2025	EMISSÃO INICIAL

PREFEITURA MUNICIPAL DE ARACRUZ

PREFEITO:
LUIZ CARLOS COUTINHO

OBRA: RECONSTRUÇÃO DO MURO PERIMETRAL E CONSTRUÇÃO DE BANHEIRO NO PARQUE DE EXPOSIÇÕES RUBENS PIMENTEL

ENDEREÇO: RUA GIRASSOL, RUA JURANDIR PERUCHI, AV. COQUEIRAL X GUARANÁ, RUA DÁLIA, RUA FLOR DO CAMPO – SÃO MARCOS – ARACRUZ/ES.

PROPRIETÁRIO:

ARQUITETURA

AUTOR DO PROJETO:
NICOLE DE MORI NICOLINI – ARQ CAU A306052-7
COORDENAÇÃO:
MÁRCIA ELIANE DAN – ENG. CIVIL CREA ES 4876/D

PRANCHA: 05/11
ESCALA: INDICADA
DESENHO: NICOLE
REVISÃO: R00
DATA: DEZ/2025


DAN
RUA HENRIQUE MOSCOSO, 1023 – SALA 105 / 106 – CENTRO, VILA VELHA ES
TEL.: (27)3228-8777 / (27)98847-3227
E-MAIL: dan@danengenharia.com.br


ASSUNTO: PLANTAS DE AMPLIAÇÃO DOS TRECHOS 02A A 2D.
CONTRATO: 072/2022
A.S.: 33/2025


RESPONSÁVEL TÉCNICO DA OBRA:


Autenticar documento em https://aracruz.prefeiturasempapel.com.br/autenticidade com o identificador 3900370030030003700350034005400520041000, Documento assinado digitalmente conforme art. 4º, II da Lei 14.063/2020.


DE ACORDO COM A LEGISLAÇÃO VIGENTE,CABE AO AUTOR DO PROJETO QUALQUER ALTERAÇÃO, BEM COMO OS DIREITOS AUTORAIS SOBRE O MESMO.

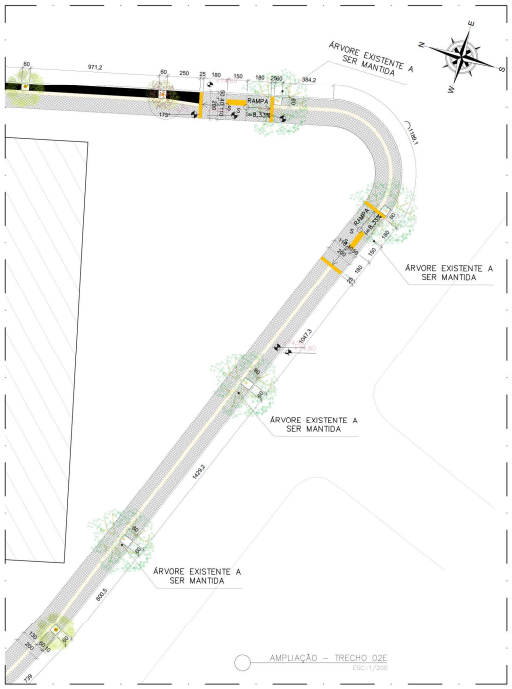

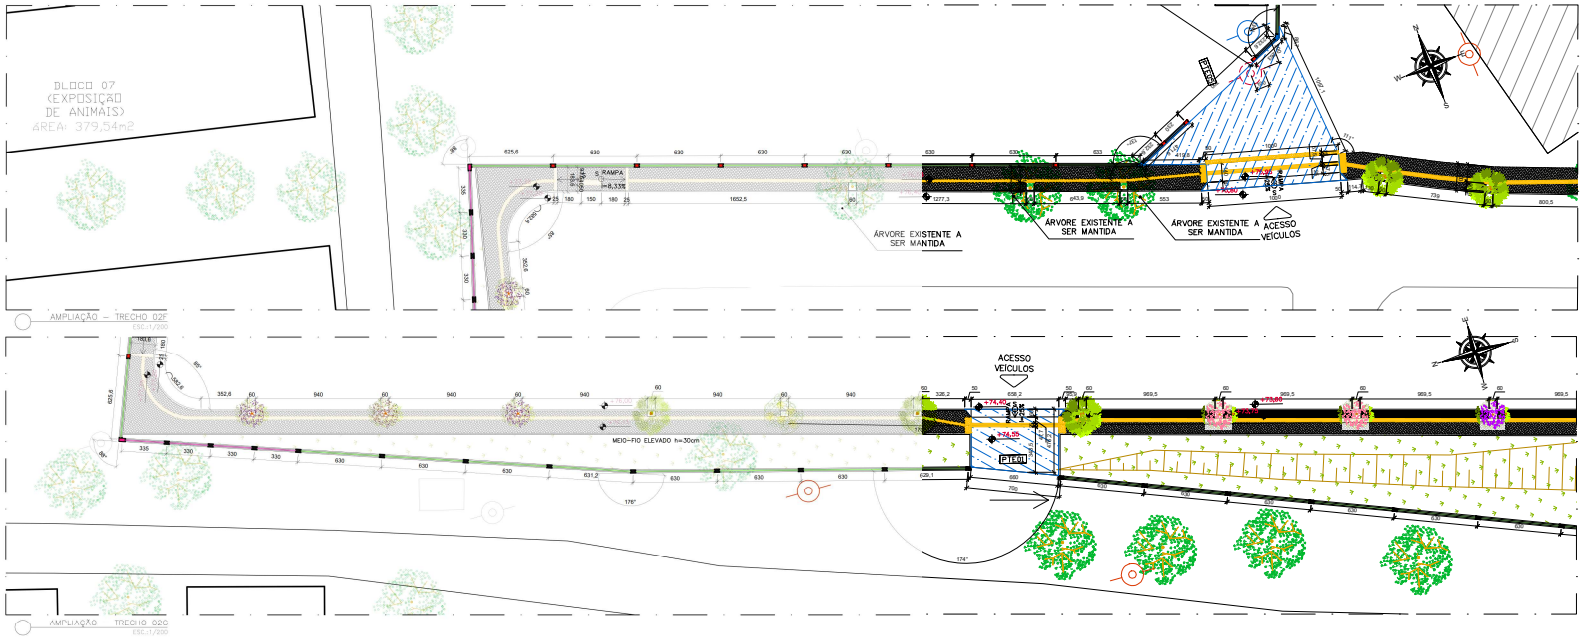

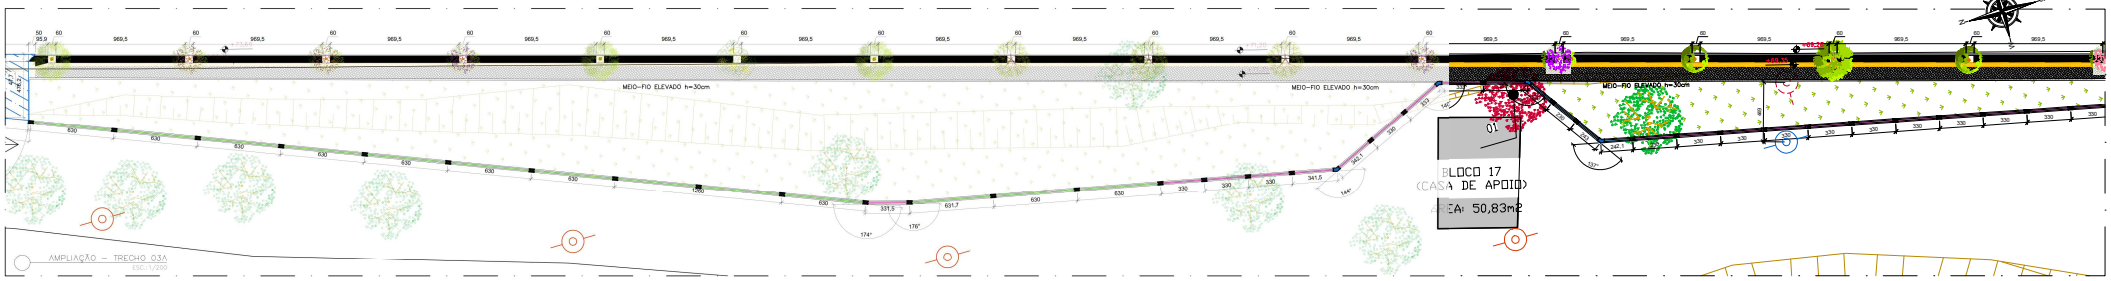

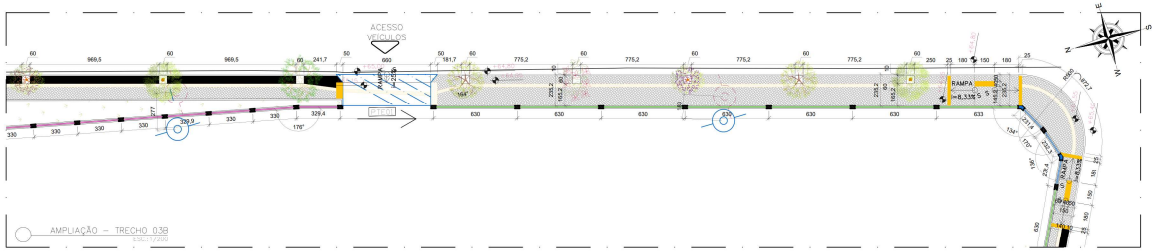

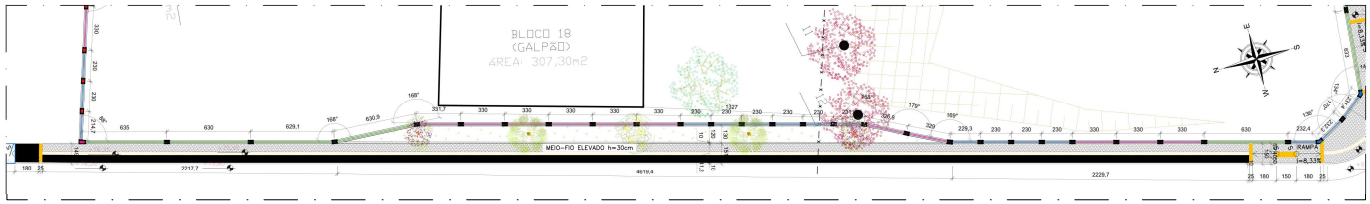

LEGENDA E QUANTITATIVO - CALÇADA EXTERNA

SIMB.	DESCRIÇÃO	QUANTIDADE
	PISO PODOTÁTIL DIRECIONAL 25X25cm AMARELO	391,36 m²
	PISO PODOTÁTIL DE ALERTA 25X25cm AMARELO	29,66 m²
	PISO EM CIMENTADO CAMURÇADO A SER EXECUTADO COM ARGAMASSA DE CIMENTO E AREIA TRAÇO 1:3, ESP. 3,0CM SOBRE LAJE 12CM CONFORME DET.	587,35 m²
	PAVI-S TIPO HOLANDÊS ANTITREPIDANTE COR GRAFITE (CINZA ESCURO).	2768,83 m²
	GRAMA ESMERALDA	1002,79 m²
	POSTE	
	POSTE A SER REMOVIDO.	
	POSTE A SER RELOCADO.	
	MURO PERIMETRAL	
	ALAMBRADO EM MOURÕES DE CONCRETO, COM TELA DE ARAME H=2,00M.	
	TALUDE	
	EDIFICAÇÕES EXISTENTES (ÁREA CONSTRUÍDA EXISTENTE).	
	EDIFICAÇÕES A CONSTRUIR (NOVAS ÁREAS CONSTRUÍDAS).	
	EDIFICAÇÕES A DEMOLIR (ÁREAS CONSTRUÍDAS A SEREM SUBTRAÍDAS).	

NOTA: VERIFICAR DETALHAMENTO DAS CALÇADAS NO CADERNO DE DETALHES.

NOTAS:
COTAS EM CENTIMETROS;
CONFERIR MEDIDAS IN LOCO PARA CORRETA EXECUÇÃO;
CONSULTAR CADERNO DE DETALHES.

REVISÕES

REV	POR	DATA	DESCRIÇÃO
00	NICOLE	DEZ/2025	EMISSÃO INICIAL

PREFEITURA MUNICIPAL DE ARACRUZ
PREFEITO:
LUIZ CARLOS COUTINHO

OBRA: RECONSTRUÇÃO DO MURO PERIMETRAL E CONSTRUÇÃO DE BANHEIRO NO PARQUE DE EXPOSIÇÕES RUBENS PIMENTEL

ENDEREÇO: RUA GIRASSOL, RUA JURANDIR PERUCHI, AV. COQUEIRAL X GUARANÁ, RUA DÁLIA, RUA FLOR DO CAMPO – SÃO MARCOS – ARACRUZ/ES.

PROPRIETÁRIO: PREFEITURA MUNICIPAL DE ARACRUZ – CNPJ 27142702000166

ARQUITETURA

AUTOR DO PROJETO:
NICOLE DE MORI NICOLINI – ARQ CAU A306052-7
COORDENAÇÃO:
MÁRCIA ELIANE DAN – ENG. CIVIL CREA ES 4876/D

PRANCHA: 06/11
ESCALA: INDICADA
DESENHO: NICOLE
REVISÃO: R00
DATA: DEZ/2025

DAN
RUA HENRIQUE MOSCOSO, 1023 – SALA 105 / 106 – CENTRO, VILA VELHA ES
TEL.: (27)3228-8777 / (27)98830-3277
E-MAIL: dan@danengenharia.com.br

ASSUNTO: PLANTAS DE AMPLIAÇÃO DOS TRECHOS 02E A 02G E 03.
CONTRATO: 072/2022 A.S. 33/2025
RESPONSÁVEL TÉCNICO DA OBRA:

Autenticar documento em https://aracruz.prefeiturasempapel.com.br/autenticidade com o identificador 3900370030030003700350030040054002904100, Documento assinado digitalmente conforme art. 4º, II da Lei 14.063/2020.

DE ACORDO COM A LEGISLAÇÃO VIGENTE,CABE AO AUTOR DO PROJETO QUALQUER ALTERAÇÃO, BEM COMO OS DIREITOS AUTORAIS SOBRE O MESMO.