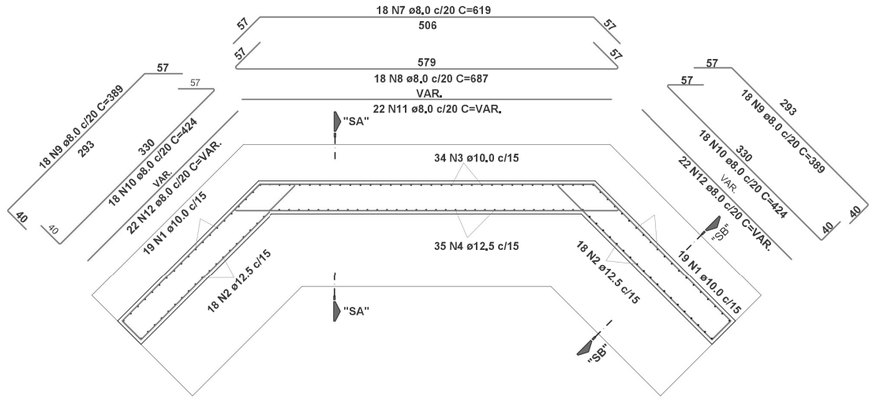

PLANTA BAIXA

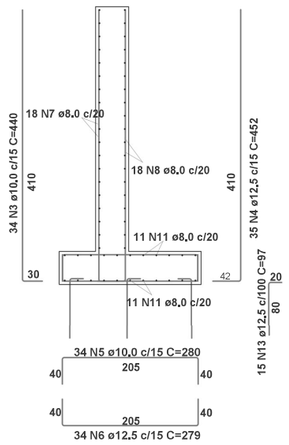

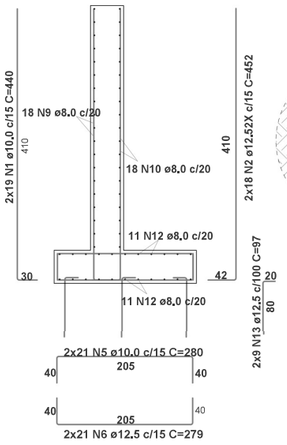

SEÇÃO "BB"

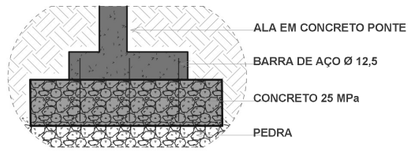

DET. ENROCAMENTO
Escala 1 : 50

Obs:
Quando não for encontrado laje, deverá ser feito enrocamento de pedra e concreto 25 MPa e ancoragem com barra de aço;

DETALHE ARMAÇÃO CABECEIRAS
Escala 1 : 50

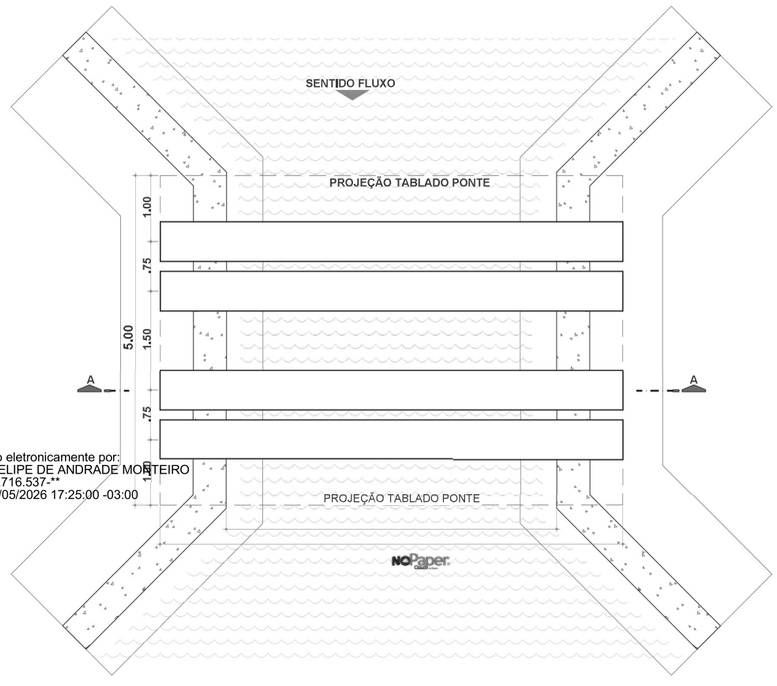

PLANTA BAIXA
Escala 1 : 50

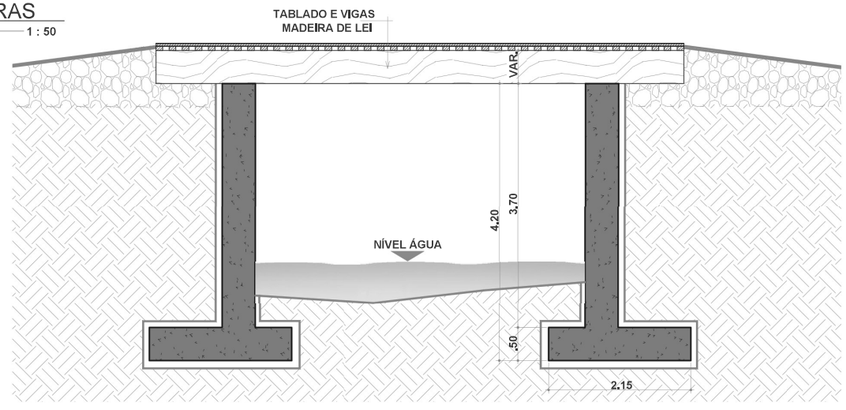

CORTE "AA"
Escala 1 : 50

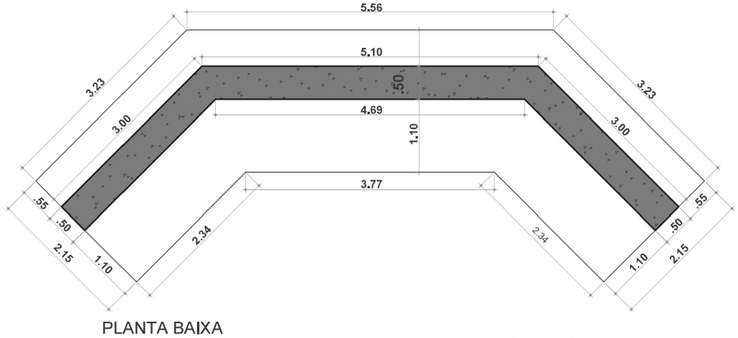

PLANTA BAIXA

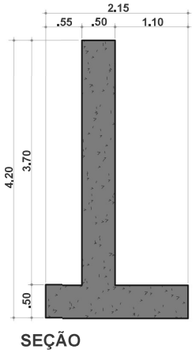

SEÇÃO

DETALHE CABECEIRA
Escala 1 : 50

Aprovações:

PREFEITURA MUNICIPAL DE GUARAPARI
SECRETARIA MUNICIPAL DE OBRAS - SEMOB

Obra:
CONSTRUÇÃO DE CABECEIRAS EM CONCRETO ARMADO PARA PONTES COM ALTURA DE APROXIMADAMENTE 3.70m

Local da Obra:
DIVERSAS COMUNIDADES RURAIS NO MUNICÍPIO

Conteúdo:
PLANTA BAIXA - DETALHES CONSTRUTIVOS

Responsável Técnico:
RUAN FELIPE DE ANDRADE MONTEIRO, ENGENHEIRO CIVIL, CREA ES 052574/D

EST ÚNICA

Quaisquer alterações consulte os responsáveis técnicos:

Assinatura Responsável Técnico

Assinatura Prefeito(a) Municipal

Desenho:	Data:	Escala:	Área Total:
Guarapari	Jfevereiro / 2026	Indicada (s)	

ARQUITETÔNICO

Assinado eletronicamente por:
RUAN FELIPE DE ANDRADE MONTEIRO
CPF: ***.716.537-**
Data: 14/05/2026 17:25:00 -03:00

PÁGINA 1/1 PARA VERIFICAR A AUTENTICIDADE DESTE DOCUMENTO, ACESSE O ENDEREÇO: https://pmguarapari.nopapercloud.app/autenticidade/17031ABA2A3947C29ED17CD478B445FC