

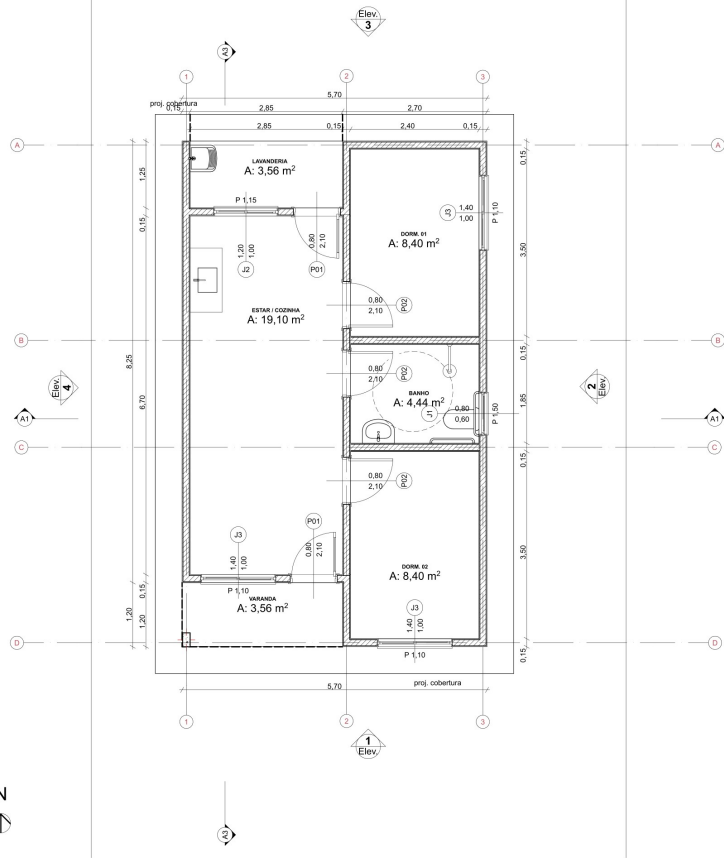



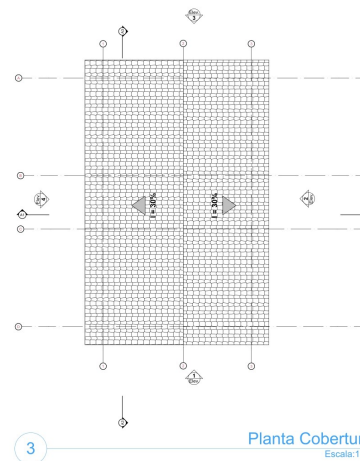


0 Planta T  reo
Escala: 1:50


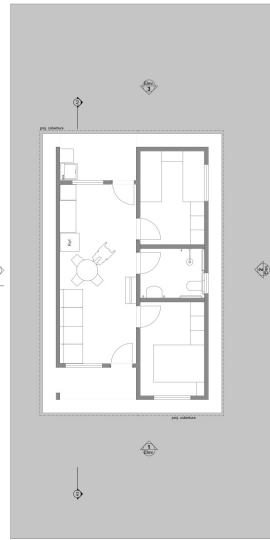


3 Planta Cobertura
Escala: 1:50

1 LAYOUT
Escala: 1:100

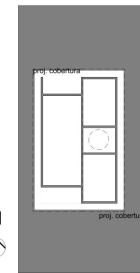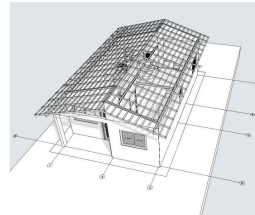

2 Implanta  o
Escala: 1:200

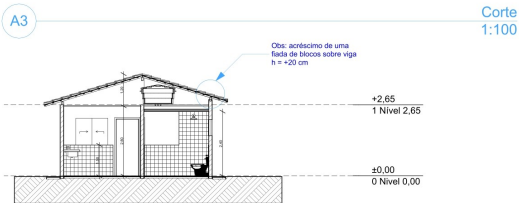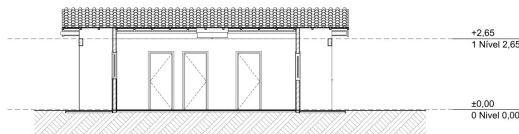


A1 Corte
Escala: 1:100




1 Eleva  o Frontal
Escala: 1:100



3 Eleva  o Posterior
Escala: 1:100

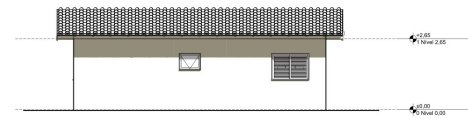

2 Lateral Direita
Escala: 1:100

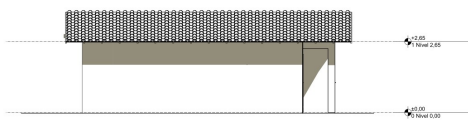


4 Lateral Esquerda
Escala: 1:100

REV.	DESCRI��O	MODIFICADO POR	DATA

Quadro de ��reas		
Piso de Origem	C��modo	��rea Medida
N��vel 0,00	01	ESTAR / COZINHA
	02	DORM. 01
	03	BANHO
	04	DORM. 02
	05	VARANDA
	06	LAVANDERIA
		47,46 m��

APROVADO
Prefeitura Municipal de Ibirac  
Secretaria de Obras e Servi  os Urbanos

ROBERTO CARLOS RAMALHO
Secret  rio de Obras, Servi  os e Infraestrutura
Portaria N   25.922/2025 - Matr  cula 12347

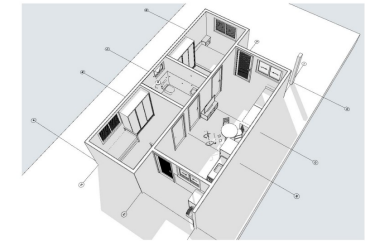

PROJETO
FNHIS SUB-50
ENDERE  O
LOTEAMENTO VISTA LINDA, BAIRRO S  O BENEDITO

CIDADE
IBIRAC  

CLIENTE
PREFEITURA MUNICIPAL DE IBIRAC  
ESTADO DO ESP  RITO SANTO
SECRETARIA MUNICIPAL DE OBRAS, SERVI  OS E INFRAESTRUTURA
ADMINISTRA  O EDUARDO MAROZZI ZANOTTI

ARQUITETO
ANDRESSA SILVA CORREIA RODRIGUES - CAU/ES AS3381-5

FASE PROJETO
PL | Projeto Legal

CONTE  DO
ESCALA
1:50, 1:200, 1:100, 1:1

RESPONS  VEL
CAIXA

ARQUIVO DIGITAL
FNHIS GEPAD.pln

DATA
26/05/2025

REVIS  O

FOLHA

01

ANDRESSA SILVA CORREA
CIDADÃO
assinado em 20/02/2026 08:38:43 -03:00



INFORMAÇÕES DO DOCUMENTO

Documento capturado em 20/02/2026 08:38:43 (HORÁRIO DE BRASÍLIA - UTC-3)
por ANDRESSA SILVA CORREA (CIDADÃO)
Valor Legal: ORIGINAL | Natureza: DOCUMENTO NATO-DIGITAL

A disponibilidade do documento pode ser conferida pelo link: <https://e-docs.es.gov.br/d/2026-VPKC9T>