


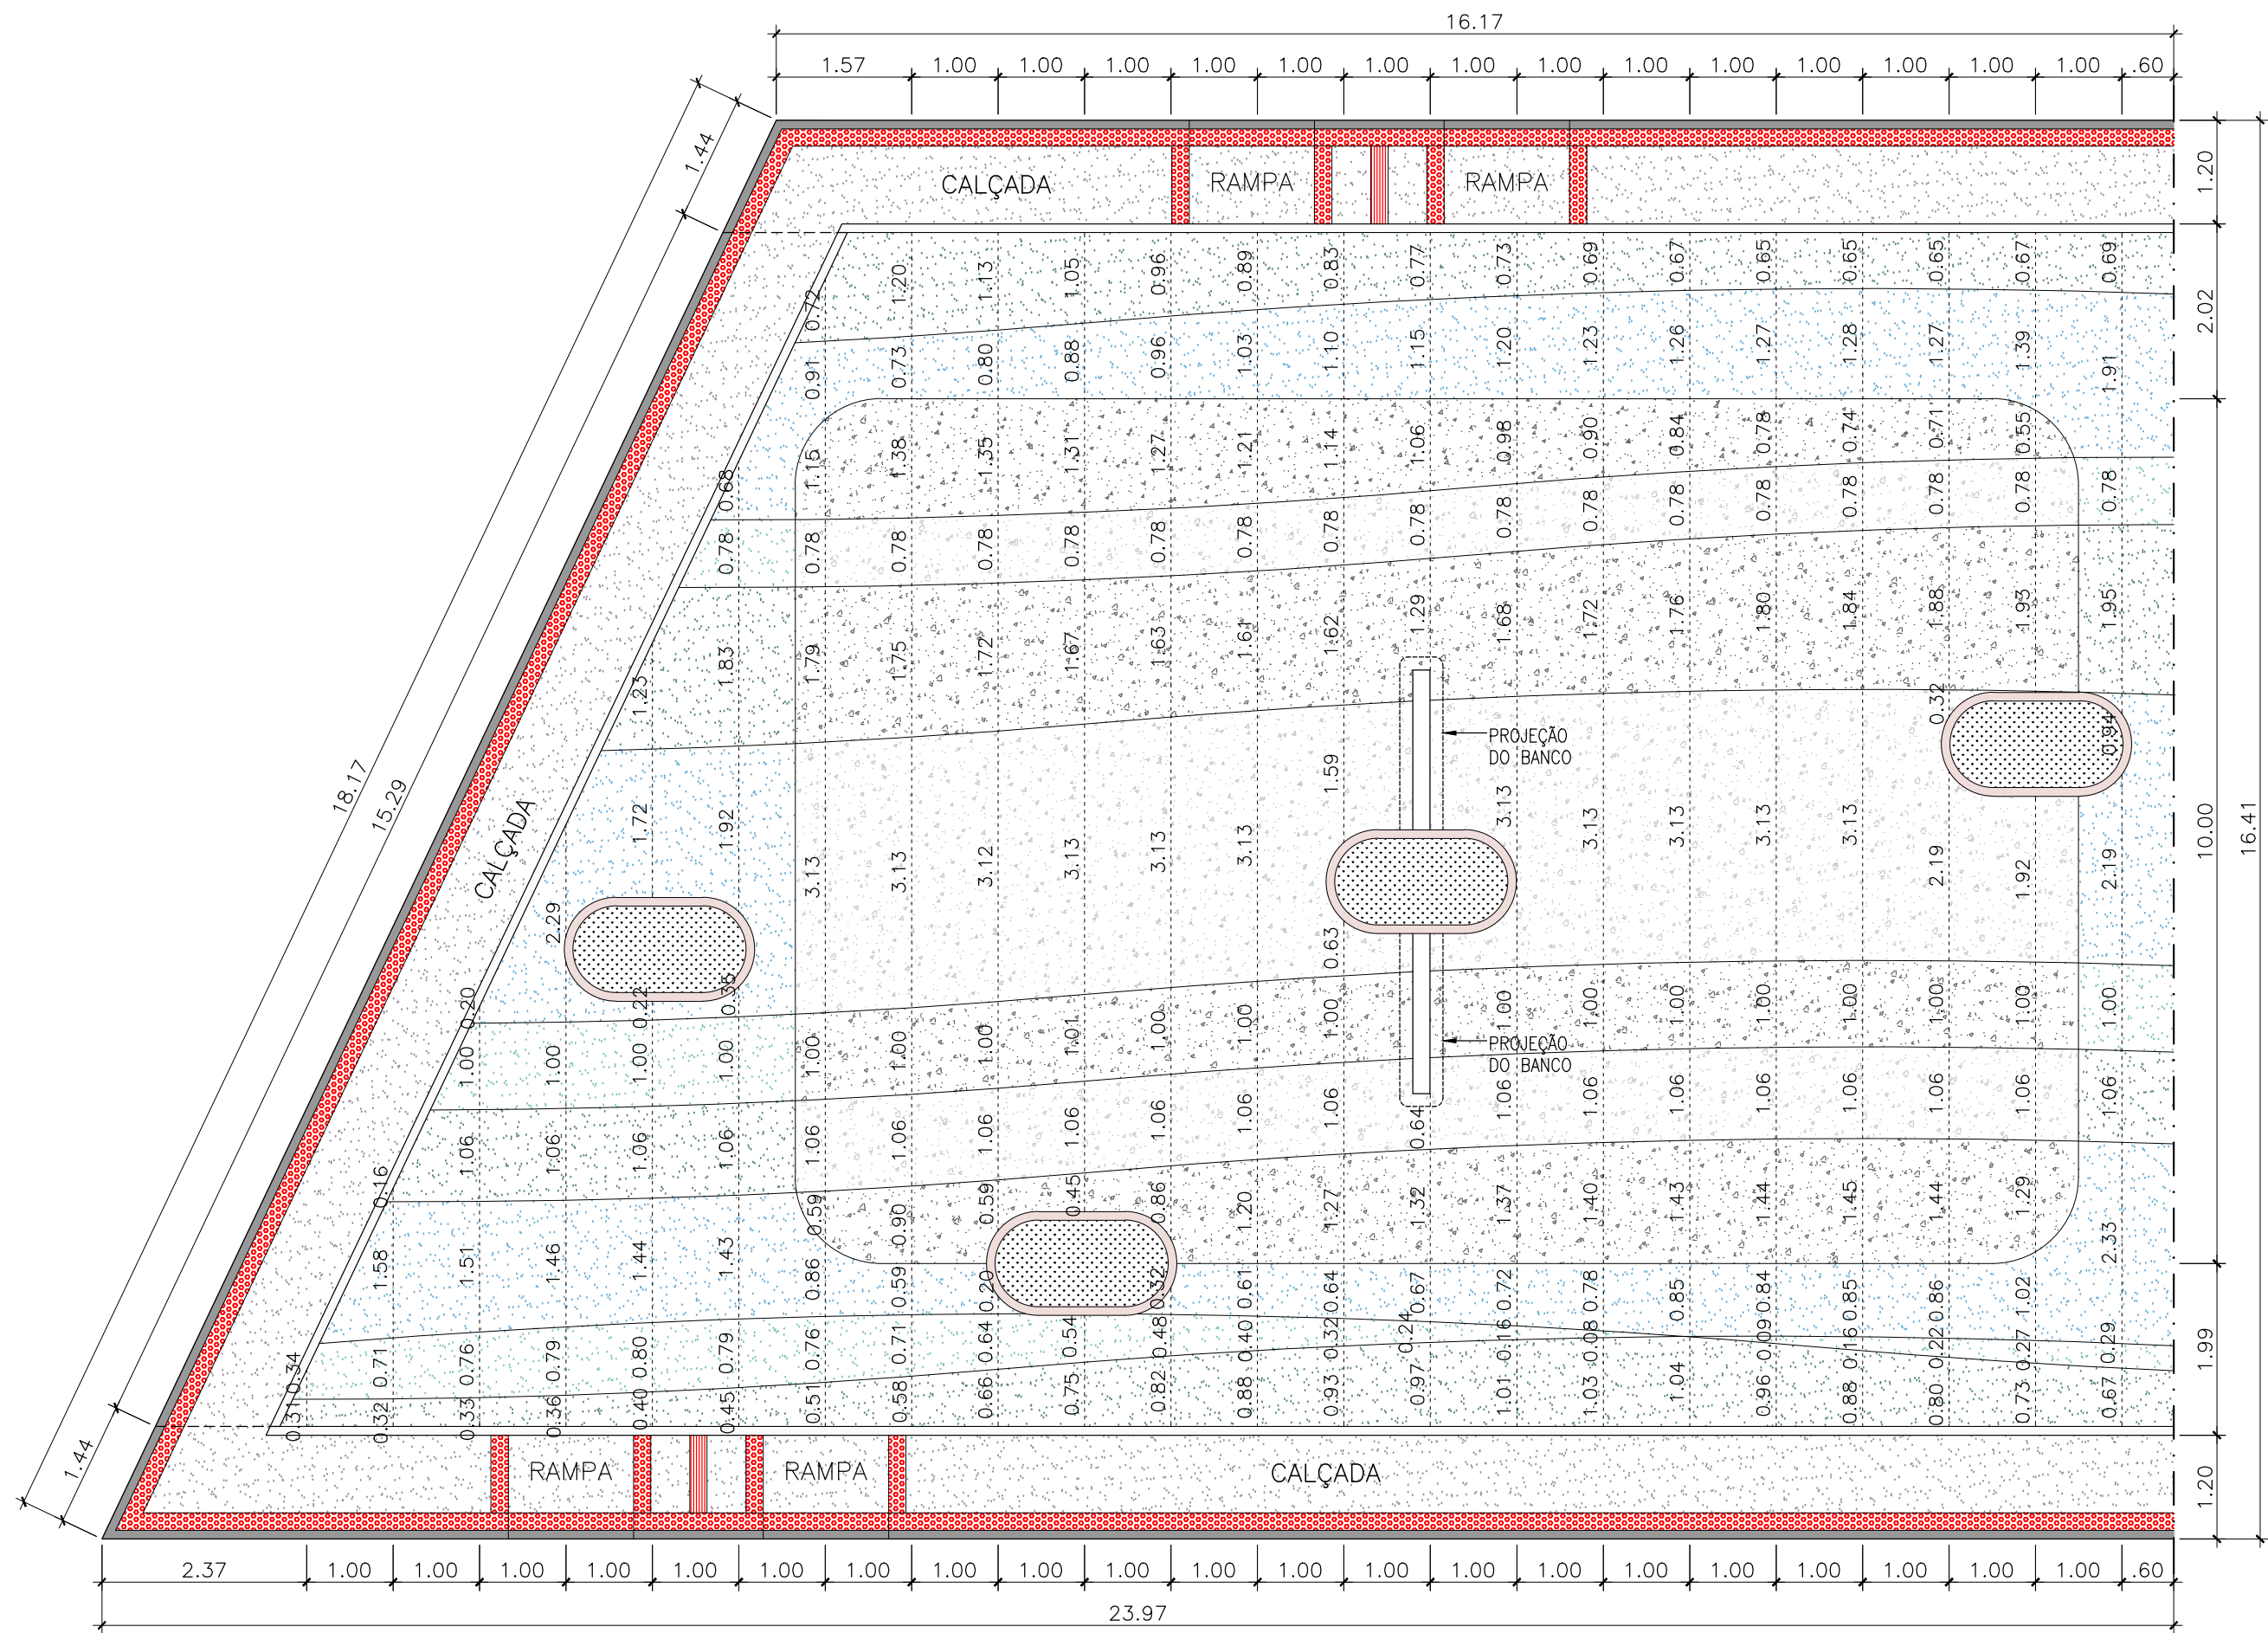
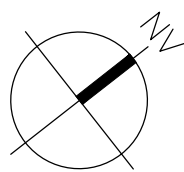


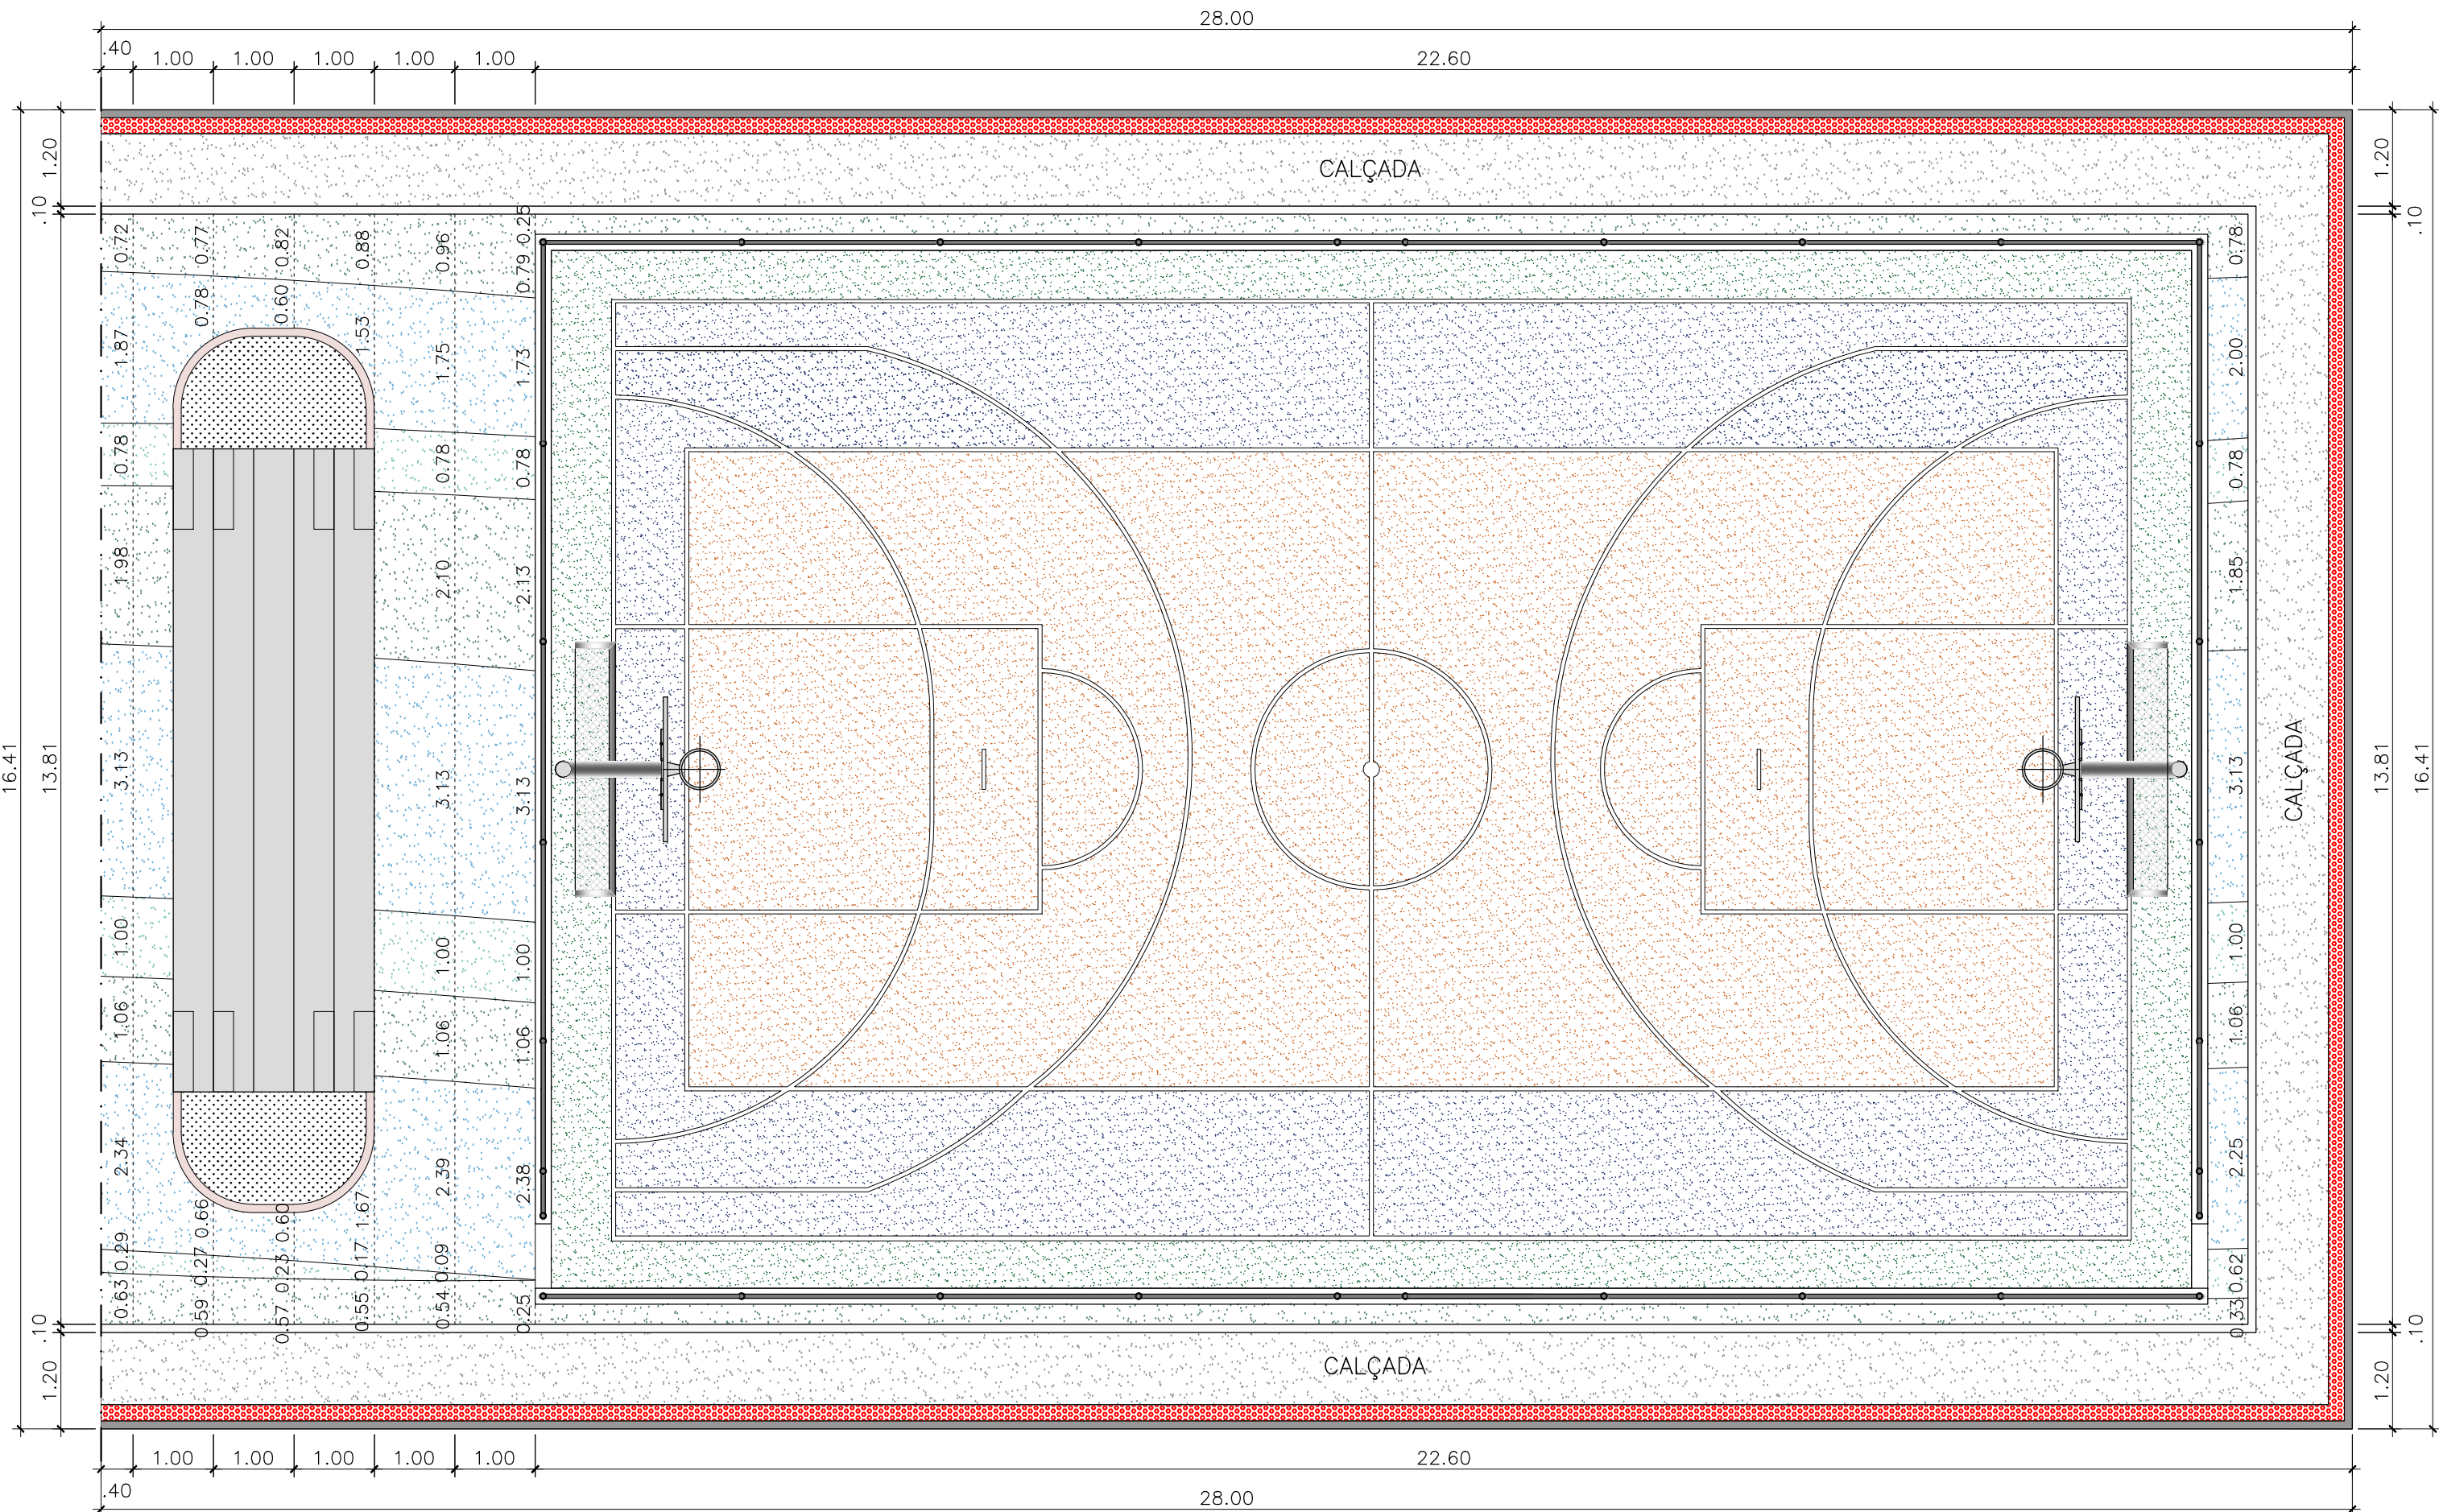

PLANTA PAGINAÇÃO – SETOR 05
ESCALA: 1/75

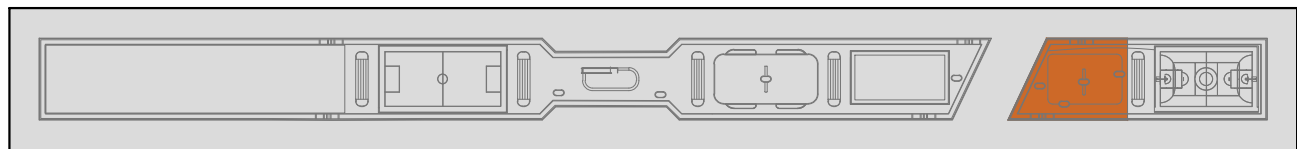

PLANTA DE PAGINAÇÃO – SETOR 06
ESCALA: 1/75

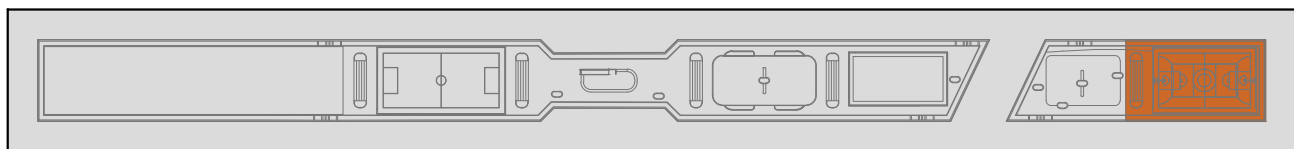

LEGENDA

SIMBOLOGIA	DESCRIÇÃO
	MEIO FIO (CALÇADA), 15cm DE ALTURA ACIMA DO NÍVEL DA RUA
	MEIO FIO DE CONCRETO PRE-MOLDADO MESMO NÍVEL PISO ACABADO DO PARQUE
	MEIO FIO DE CONCRETO PRE-MOLDADO 10cm ACIMA PISO ACABADO DO PARQUE
	PISO DE ALTA RESISTÊNCIA TIPO GRANILITE, COR NATURAL (CALÇADA)
	SINALIZAÇÃO TÁTIL DIRECIONAL (20x20cm)
	SINALIZAÇÃO TÁTIL DE ALERTA (20x20cm)
	PISO DE ALTA RESISTÊNCIA TIPO GRANILITE AZUL TURQUESA ESCURO
	PISO DE ALTA RESISTÊNCIA TIPO GRANILITE AZUL TURQUESA CLARO
	PISO DE ALTA RESISTÊNCIA TIPO GRANILITE AZUL CLARO
	PISO DE ALTA RESISTÊNCIA TIPO GRANILITE CINZA ESCURO
	PISO DE ALTA RESISTÊNCIA TIPO GRANILITE CINZA CLARO
	PISO COM PINTURA À BASE DE RESINA ACRÍLICA COR LARANJA
	PISO COM PINTURA À BASE DE RESINA ACRÍLICA COR AZUL
	PISO COM PINTURA À BASE DE RESINA ACRÍLICA COR VERDE
	ARQUIBANCADA
	PISO DA PISTA DE STAKE A DEFINIR CONFORME PROJETO ESPECÍFICO
	GRAMA SINTÉTICA (PARQUINHO E CAMPO DE FUTEBOL)
	AREIA (CAMPO DE AREIA)
	ÁREA PERMEÁVEL
	MALHA DE REFEÊNCIA PARA PAGINAÇÃO DO PISO (1,00x1,00m)

NOTAS DA PRANCHA

A – AS COTAS PREVALECEM SOBRE O DESENHO E ESTÃO EM METROS, EXCETO QUANDO INDICADOS EM PROJETO.

B – PEQUENAS DIVERGÊNCIAS ENTRE AS MEDIDAS DA LOCAÇÃO DEVERÃO SER AJUSTADAS NO LOCAL.

REFERÊNCIAS

1 – PROJETO DE URBANISMO, A PARTIR DO PROJETO BASE CONCEITUAL FORNECIDO PELA PREFEITURA MUNICIPAL DE VILA VELHA.

2 – AUTORIA DO PROJETO CONCEITUAL RESERVADOS À ARQ. TAISNARA LAQUINE THEODORO. REGISTRO PROFISSIONAL A242884–9.

REVISÕES

Revisão	Data	Ass.	Descrição
01	24/06/24	Lucas/Mon.	PROJETO EXECUTIVO EMITIDO

Contratante:			
 PREFEITURA MUNICIPAL DE VILA VELHA AV SANTA LEOPOLDINA, 840 – PRAIA DE ITAPARICA, VILA VELHA–ES			
Prefeito Municipal:		Secretária de Obras:	
ARNALDO BORGIO FILHO		MENARA CAVALCANTE	
Contratada:  FUNDAÇÃO ESPÍRITO-SANTENSE DE TECNOLOGIA AV FERNANDO FERRARI,845, CAMPUS UNIVERSITÁRIO, GOIABEIRAS,VITÓRIA–ES		Contrato N°.: 111/222 Processo: 10.749/2022	
Assunto: PROJETO DE URBANISMO E PAISAGISMO PLANTA DE PAGINAÇÃO – SETORES 05 E 06		Escala: INDICADA N°. Desenho : EXE–URB–34–R00 Data: JUNHO/2024 Prancha: 10/21 Impressão: FOLHA: A1 ESTENDIDA 594x941mm	
Obra/Endereço: PARQUE LINEAR SANTA RITA RUA DESEMBARGADOR ERNESTO GUIMARÃES, SANTA RITA – VILA VELHA / ES		Projeto Executivo: ARQ. ALESSANDRA BALBINO DE NADAI SALVADOR CAU/ES A29773–9	
Desenho: LUCAS DE NADAI SALVADOR MONIQUE GARCIA MERSCHER RT do Coordenador:			