



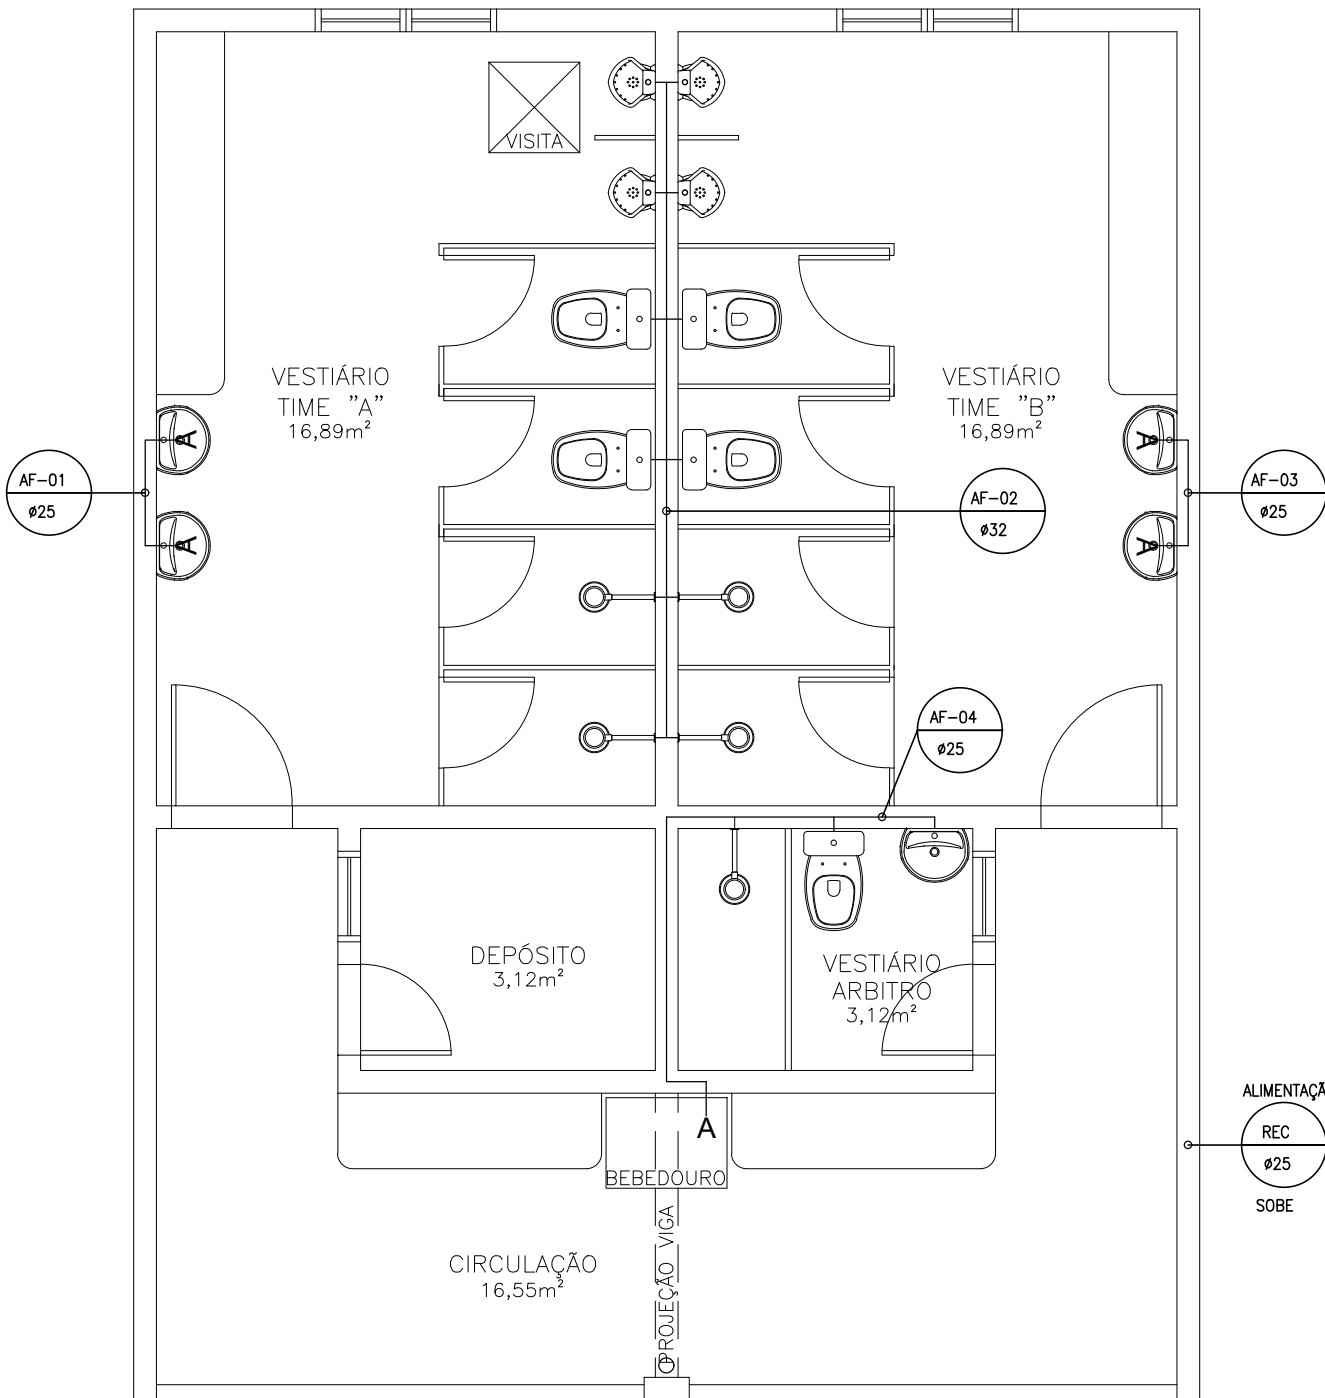


PLANTA BAIXA - ÁGUA
ESC.: 1/50

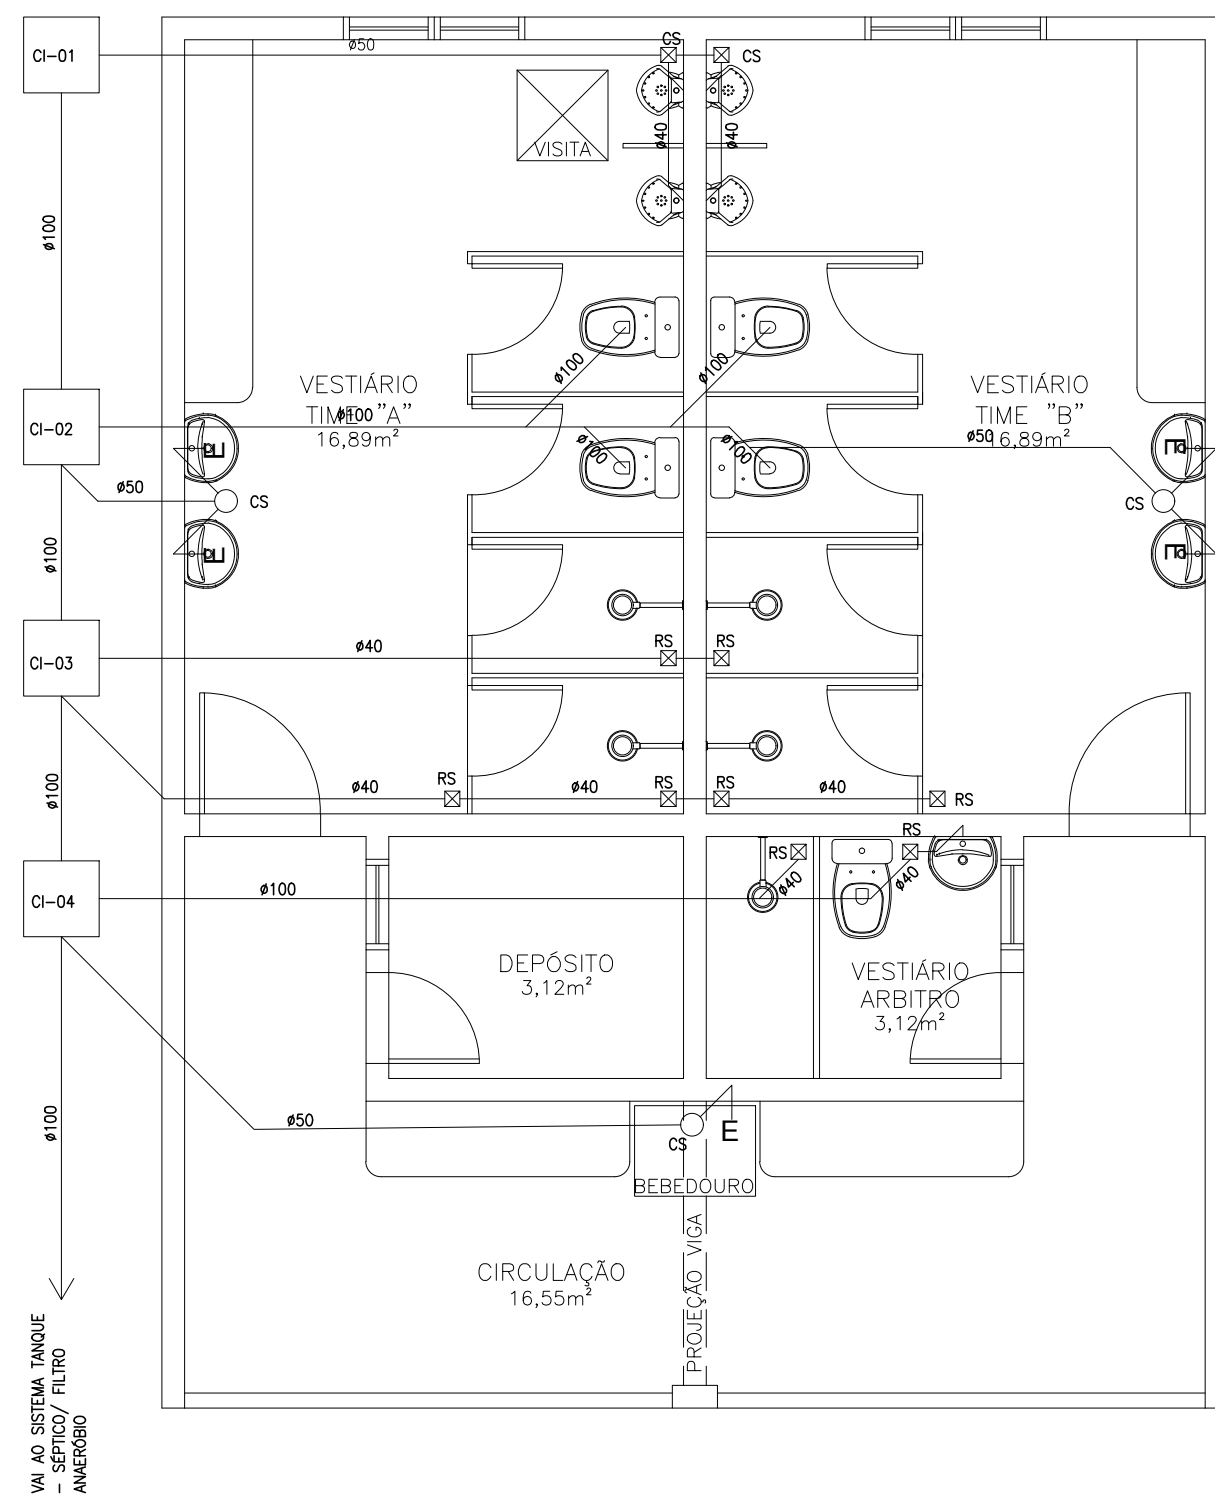


PLANTA BAIXA - ESGOTO
ESC.: 1/50

- SIMBOLOGIA:
- AF - PRUMADA DE ÁGUA FRIA
 - REC - TUBO DE RECALQUE
 - RG - REGISTRO DE GAVETA
 - RP - REGISTRO DE PRESSÃO
 - VS - VASO SANITÁRIO
 - F - FILTRO
 - LV - LAVATÓRIO
 - P - PIA
 - CH - CHUVEIRO
 - CS - CAIXA SIFONADA
 - RS - RALO SIFONADO
 - R - RALO SECO
 - CI - CAIXA DE INSPEÇÃO
 - CG - CAIXA DE GORDURA
 - CAS - CAIXA DE AREIA SIFONADA
 - TS - TANQUE SÉPTICO
 - CRMS - CAIXA RETENTORA DE MATÉRIA SÓLIDA
 - FA - FILTRO ANAERÓBIO

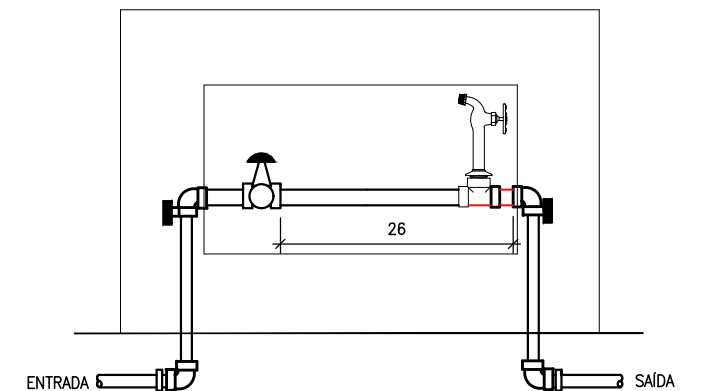


PADRÃO DE ÁGUA - DN 25
ESC.: SEM ESCALA

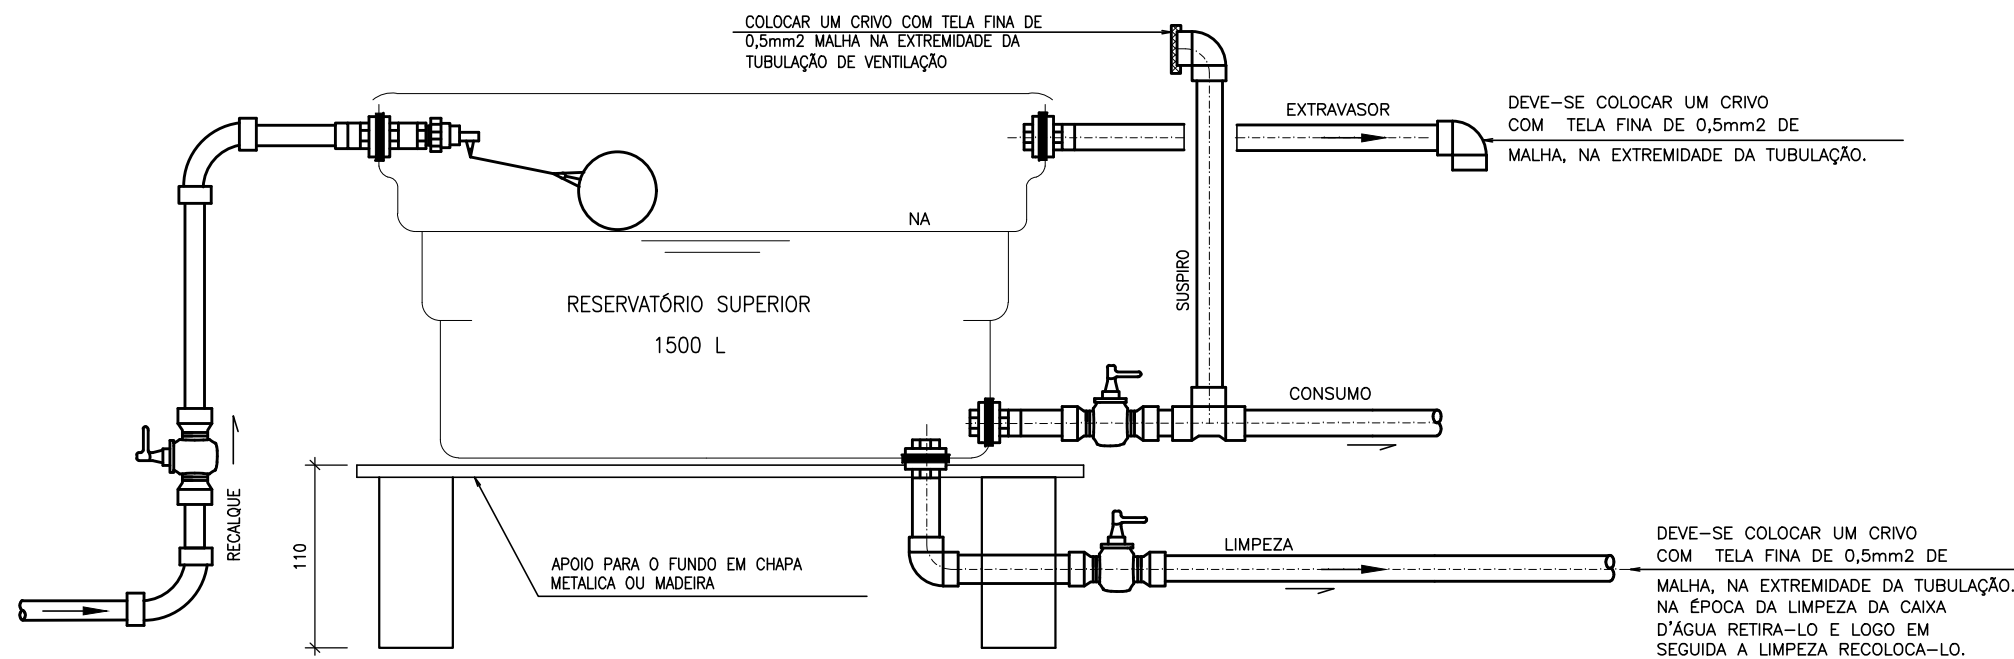

LIGAÇÃO DOS RESERVATÓRIOS DE ÁGUA
ESC.: SEM ESCALA


- NOTAS:
- 1 - AS TAMPAS DAS CAIXAS DEVERÃO TER FECHAMENTO HERMÉTICO E SEREM FACILMENTE REMOVÍVEIS.
 - 2 - TUBULAÇÃO C/ DN 100mm, INCLINAÇÃO DEVERÁ SER DE 1%
 - 3 - TUBULAÇÃO C/ DN MENOR OU IGUAL A 75mm, A INCLINAÇÃO DEVERÁ SER DE 2%
 - 4 - TODA A TUBULAÇÃO SERÁ EM PVC SOLDÁVEL C/ RESPECTIVA CONECCOES EB 892 PARA INSTALAÇÃO DE ÁGUA FRIA EB 608 P/ ESGOTO.
 - 5 - DIMENSÕES DOS TUBOS EM MILÍMETROS E DAS PEÇAS EM POLEGADAS.

REVISÕES				
REV.	POR	DATA	DESCRIÇÃO	
00	WENDY	FEV/2024	EMIÇÃO INICIAL	

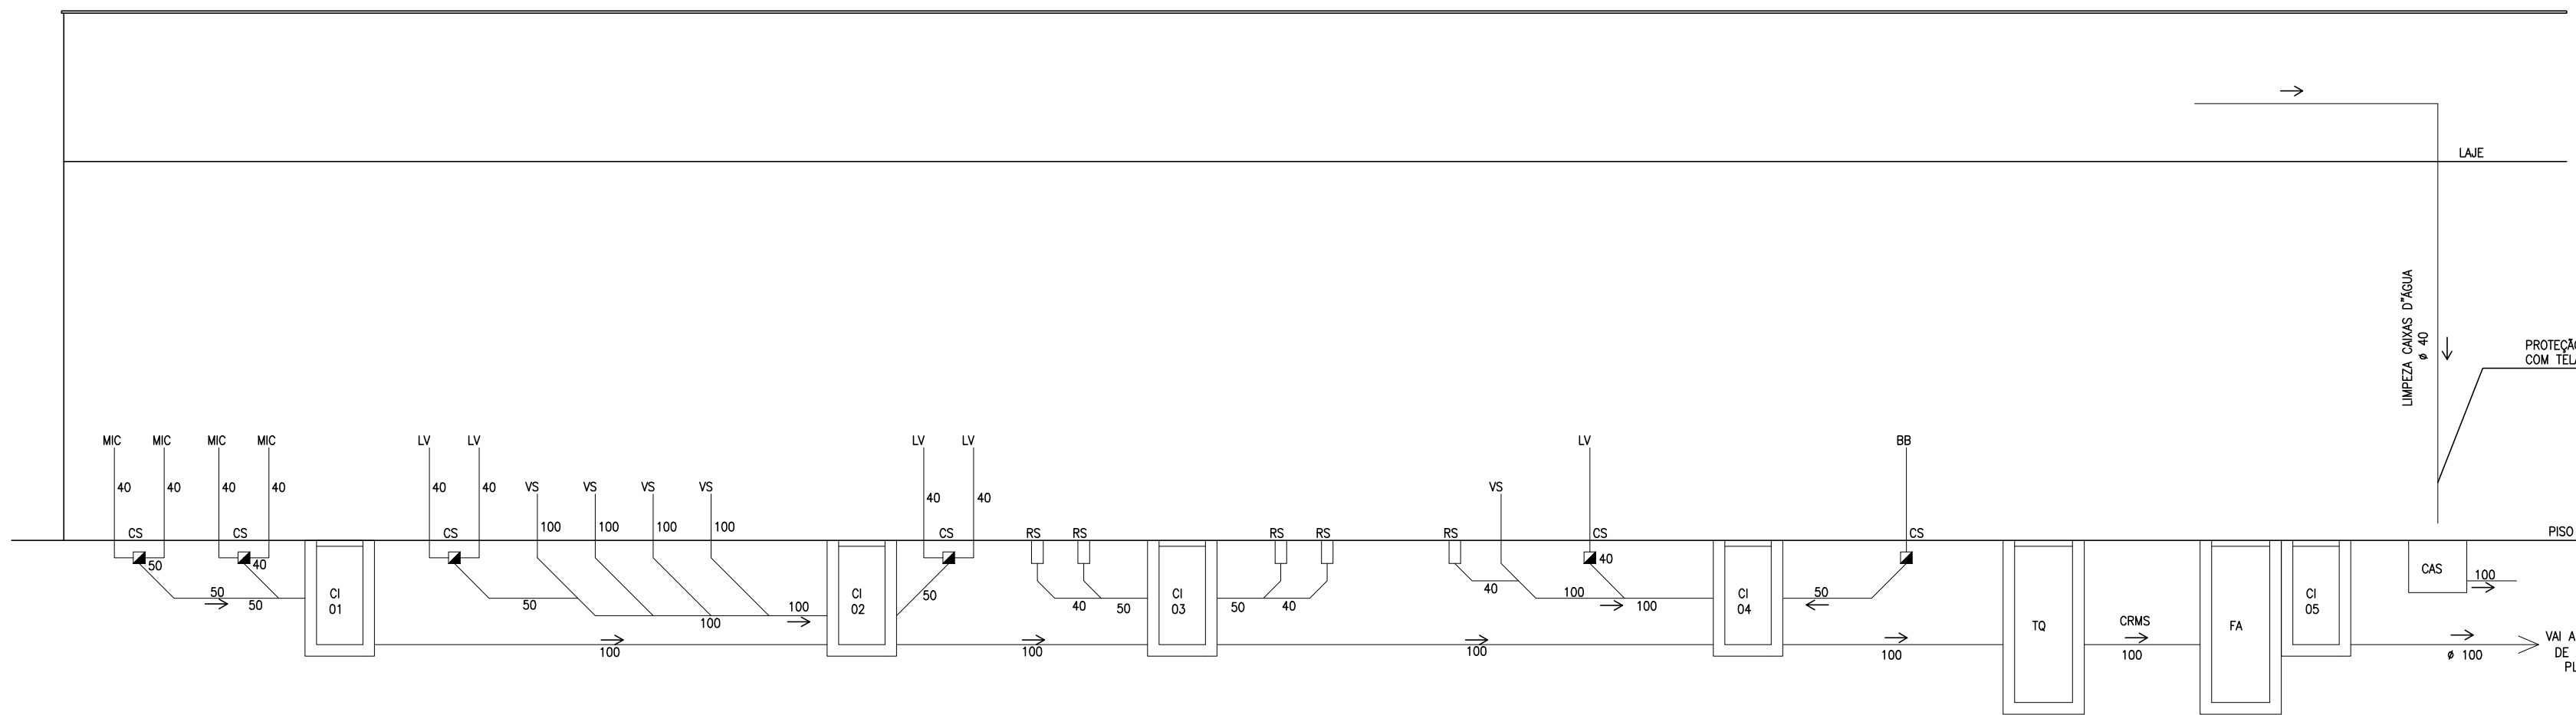


SIMBOLOGIA:	
AF	-PRUMADA DE ÁGUA FRIA
REC	-TUBO DE RECALQUE
RG	-REGISTRO DE GAVETA
RP	-REGISTRO DE PRESSÃO
VS	-VASO SANITÁRIO
F	-FILTRO
LV	-LAVATÓRIO
P	-PIA
CH	-CHUVEIRO
CS	-CAIXA SIFONADA
RS	-RALO SIFONADO
R	-RALO SECO
CI	-CAIXA DE INSPEÇÃO
CG	-CAIXA DE GORDURA
CAS	-CAIXA DE AREIA SIFONADA
TS	-TANQUE SÉPTICO
CRMS	-CAIXA RETENTORA DE MATÉRIA SÓLIDA
FA	-FILTRO ANAERÓBIO

ESQUEMA VERTICAL - ESGOTO
ESC.: SEM ESCALA

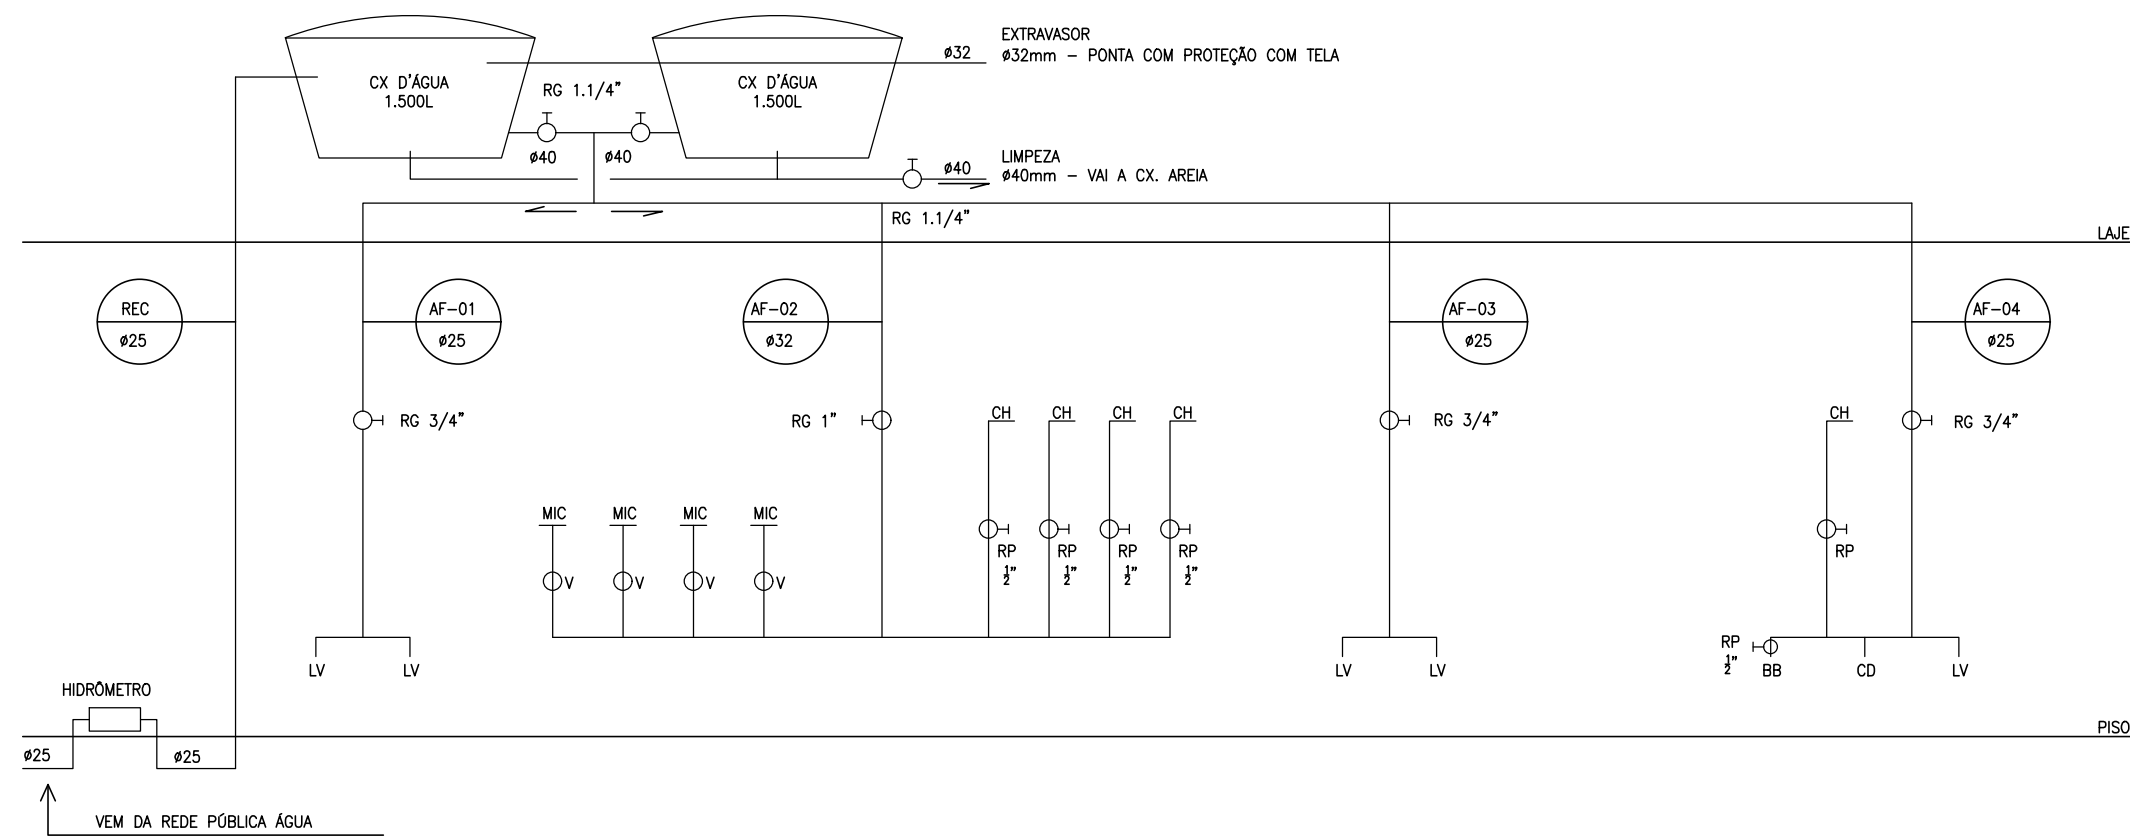




ESQUEMA VERTICAL - ÁGUA
ESC.: SEM ESCALA

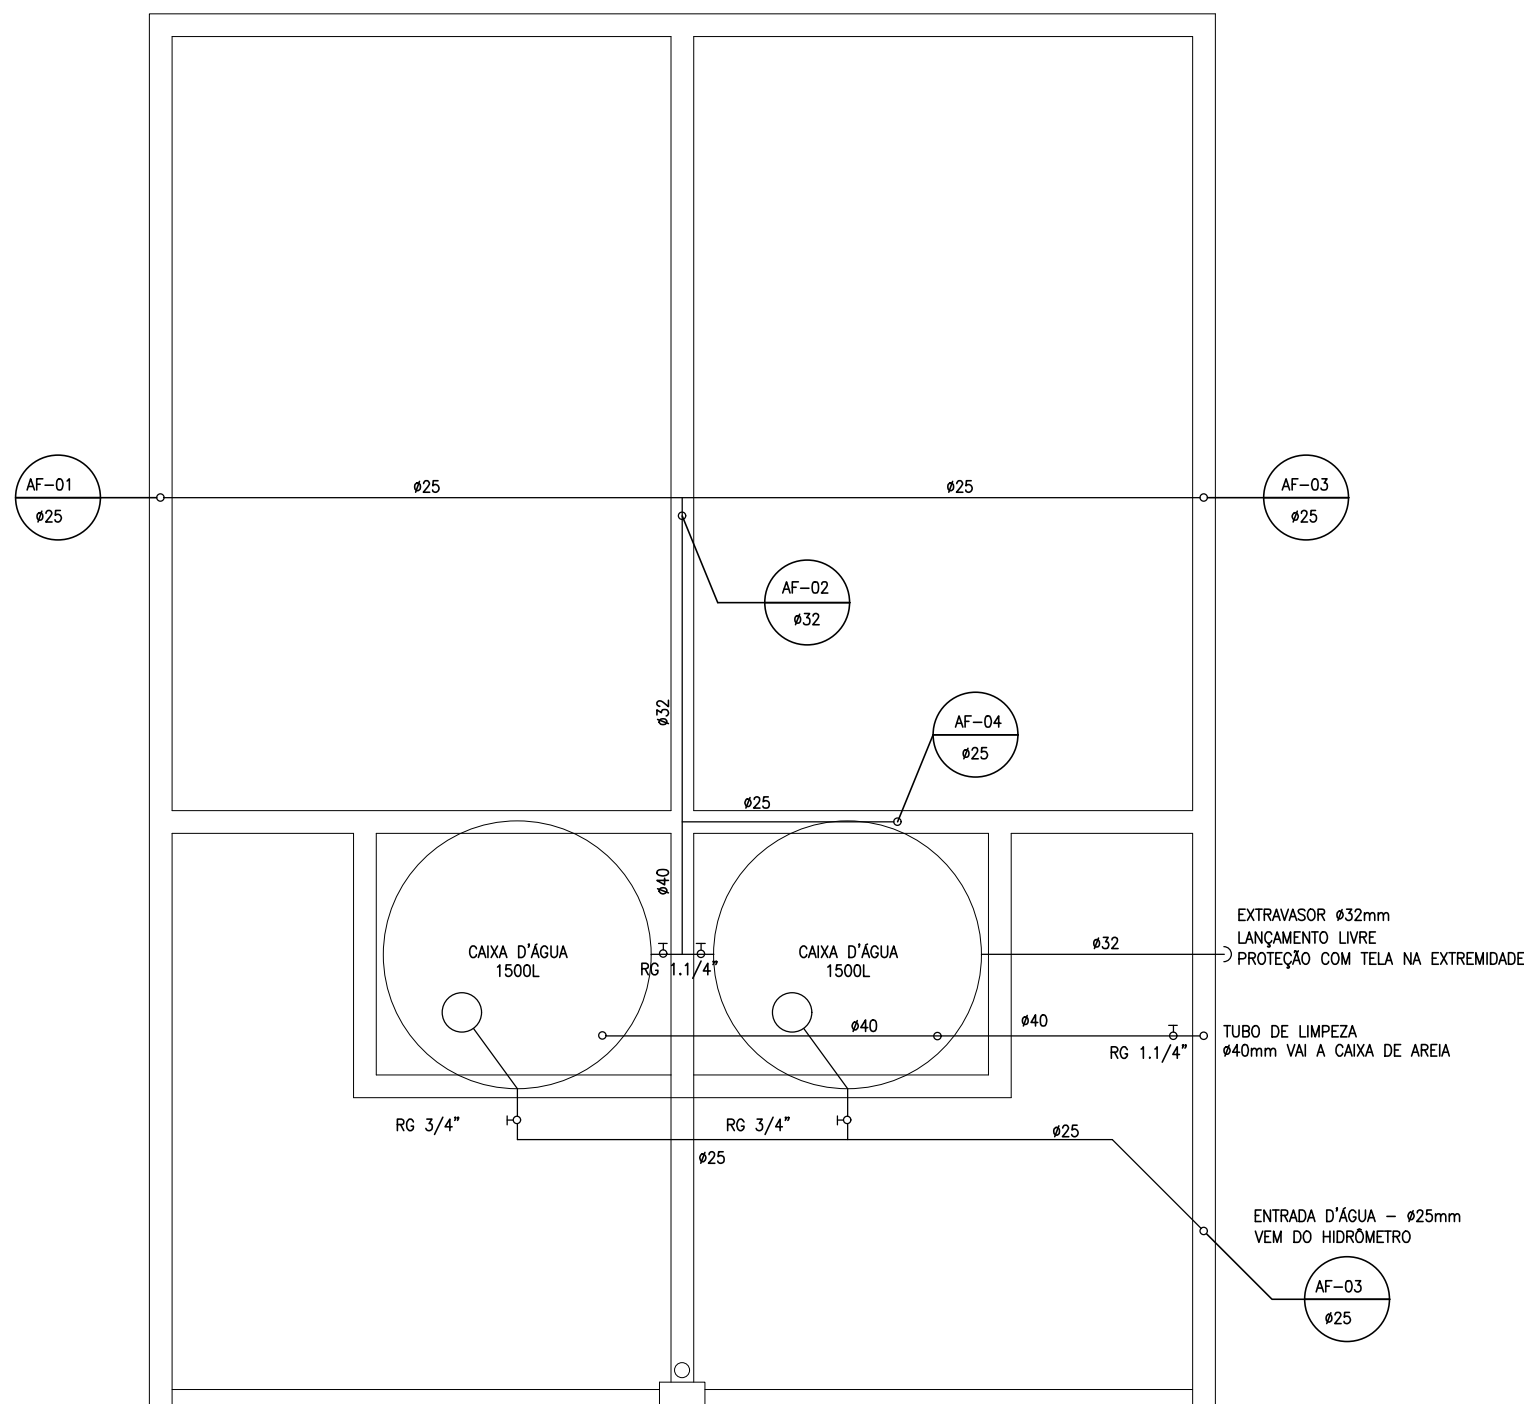

PLANTA BAIXA - COBERTURA
ESC.: 1/50

REVISÕES

REV.	POR	DATA	DESCRIÇÃO
00	WENDY	FEV/2024	EMIÇÃO INICIAL
PREFEITURA MUNICIPAL DE VILA VELHA SECRETARIA MUNICIPAL DE OBRAS E PROJETOS ESTRUTURANTES			
VESTIÁRIO CAMPO NACIONAL			
TÍTULO: PROJETO HIDROSSANITÁRIO PLANTA COBERTURA ESQUEMA VERTICAL DE ÁGUA E ESGOTO -			PRANCHA: 02/03
AUTOR DO PROJETO:			FORMATO: A2
ENG. APRÍGIO ANTÔNIO BARRETO JR			ESCALA: INDICADA
CREA 24547 D/ES			REVISÃO: 00
LOCAL: AV. PERIMETRAL, 218-492 - BOA VISTA II, VILA VELHA - ES			DATA: FEVEREIRO/2024

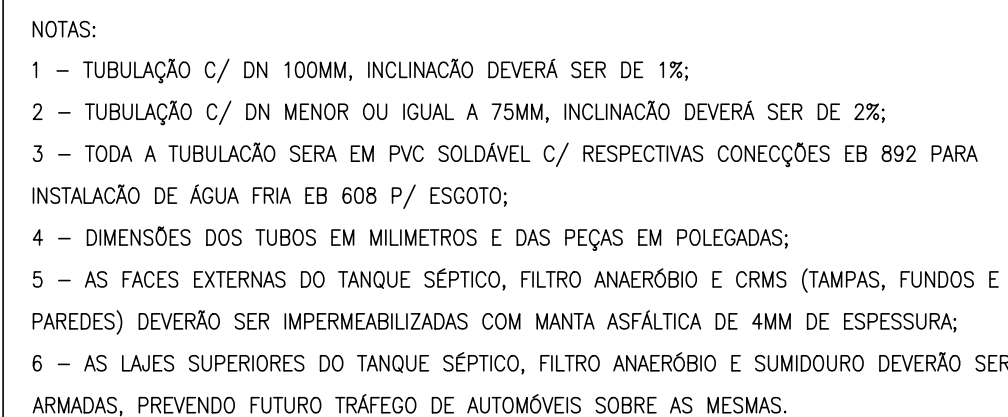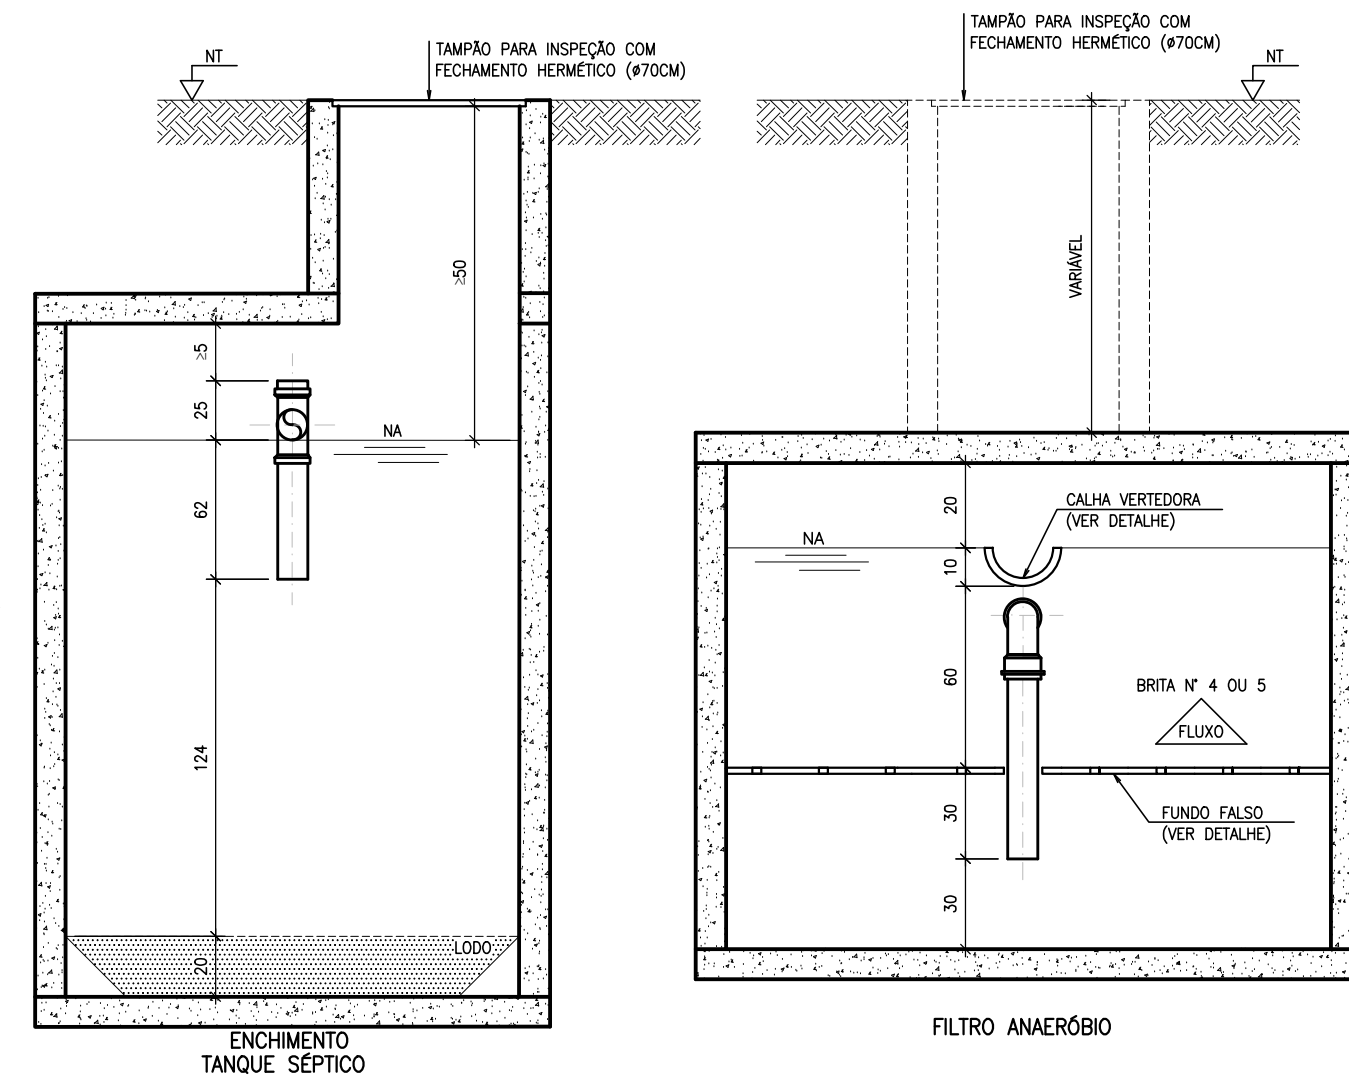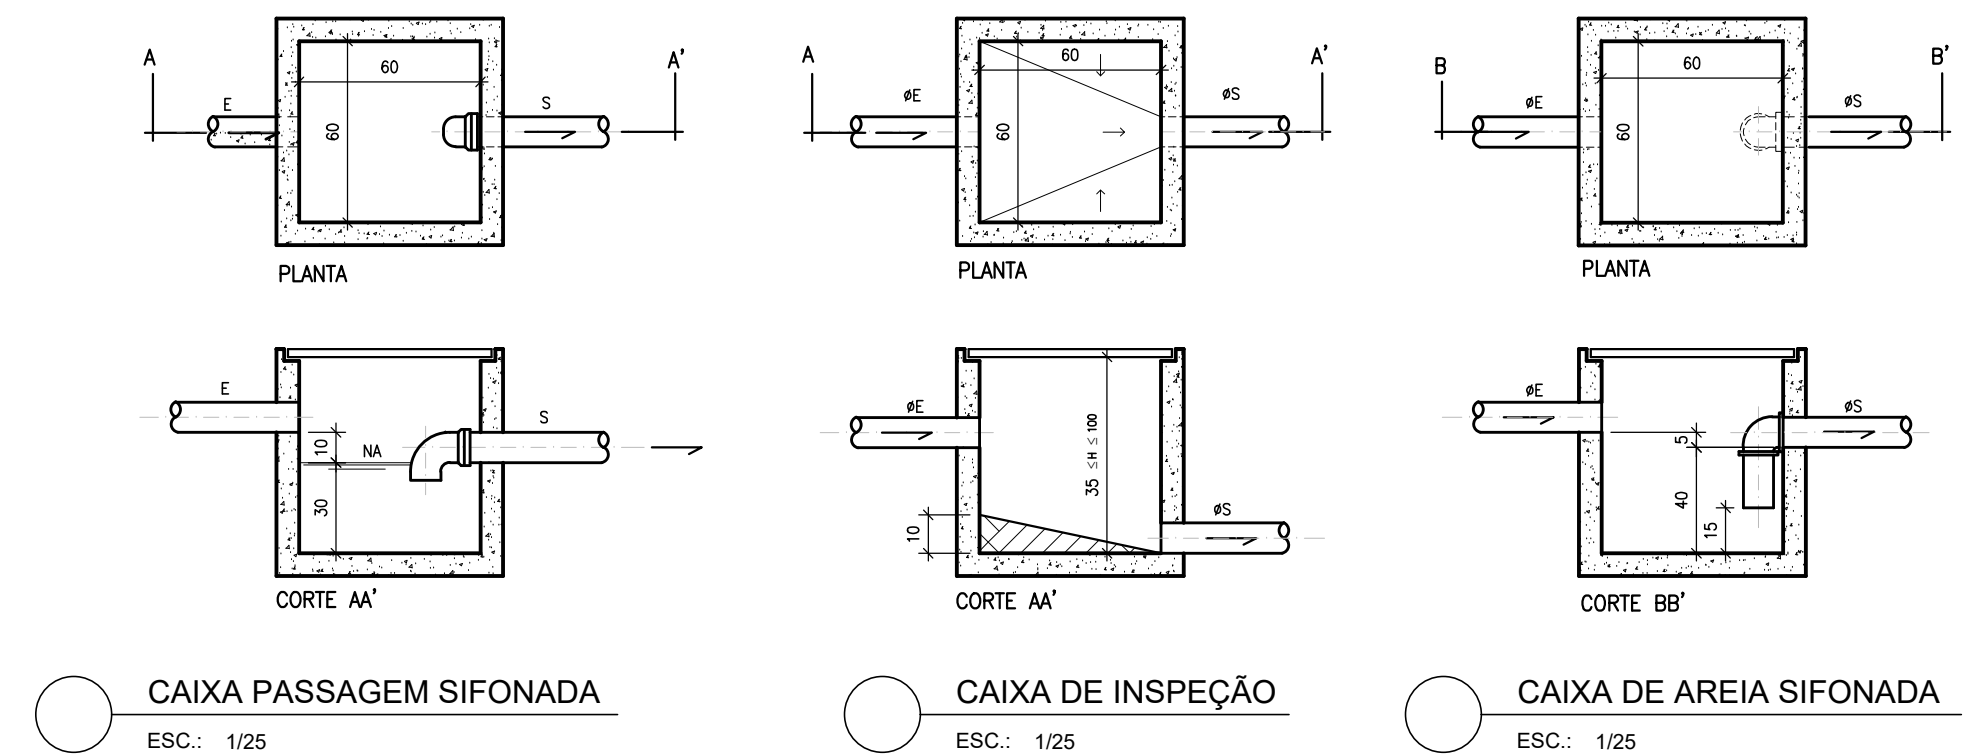

R E V I S Õ E S			
REV.	POR	DATA	DESCRIÇÃO
00	WENDY	FEV/2024	EMIÇÃO INICIAL
PREFEITURA MUNICIPAL DE VILA VELHA			
SECRETARIA MUNICIPAL DE OBRAS, PLANEJAMENTO E PROJETOS ESTRUTURANTES			
VESTIÁRIO SANTOS DUMONT			
TÍTULO: PROJETO HIDROSSANITÁRIO TANQUE SÉPTICO E FILTRO ANAERÓBICO DETALHES —			PRANCHA: 03/03
			FORMATO: A2
AUTOR DO PROJETO: ENG. AGRIGIO ANTÔNIO BARRETO JR			ESCALA: INDICADA
			REVISÃO: 00
LOCAL: AV. PERIMETRAL, 218-492 - BOA VISTA II, VILA VELHA - ES			DATA: FEVEREIRO/2024