
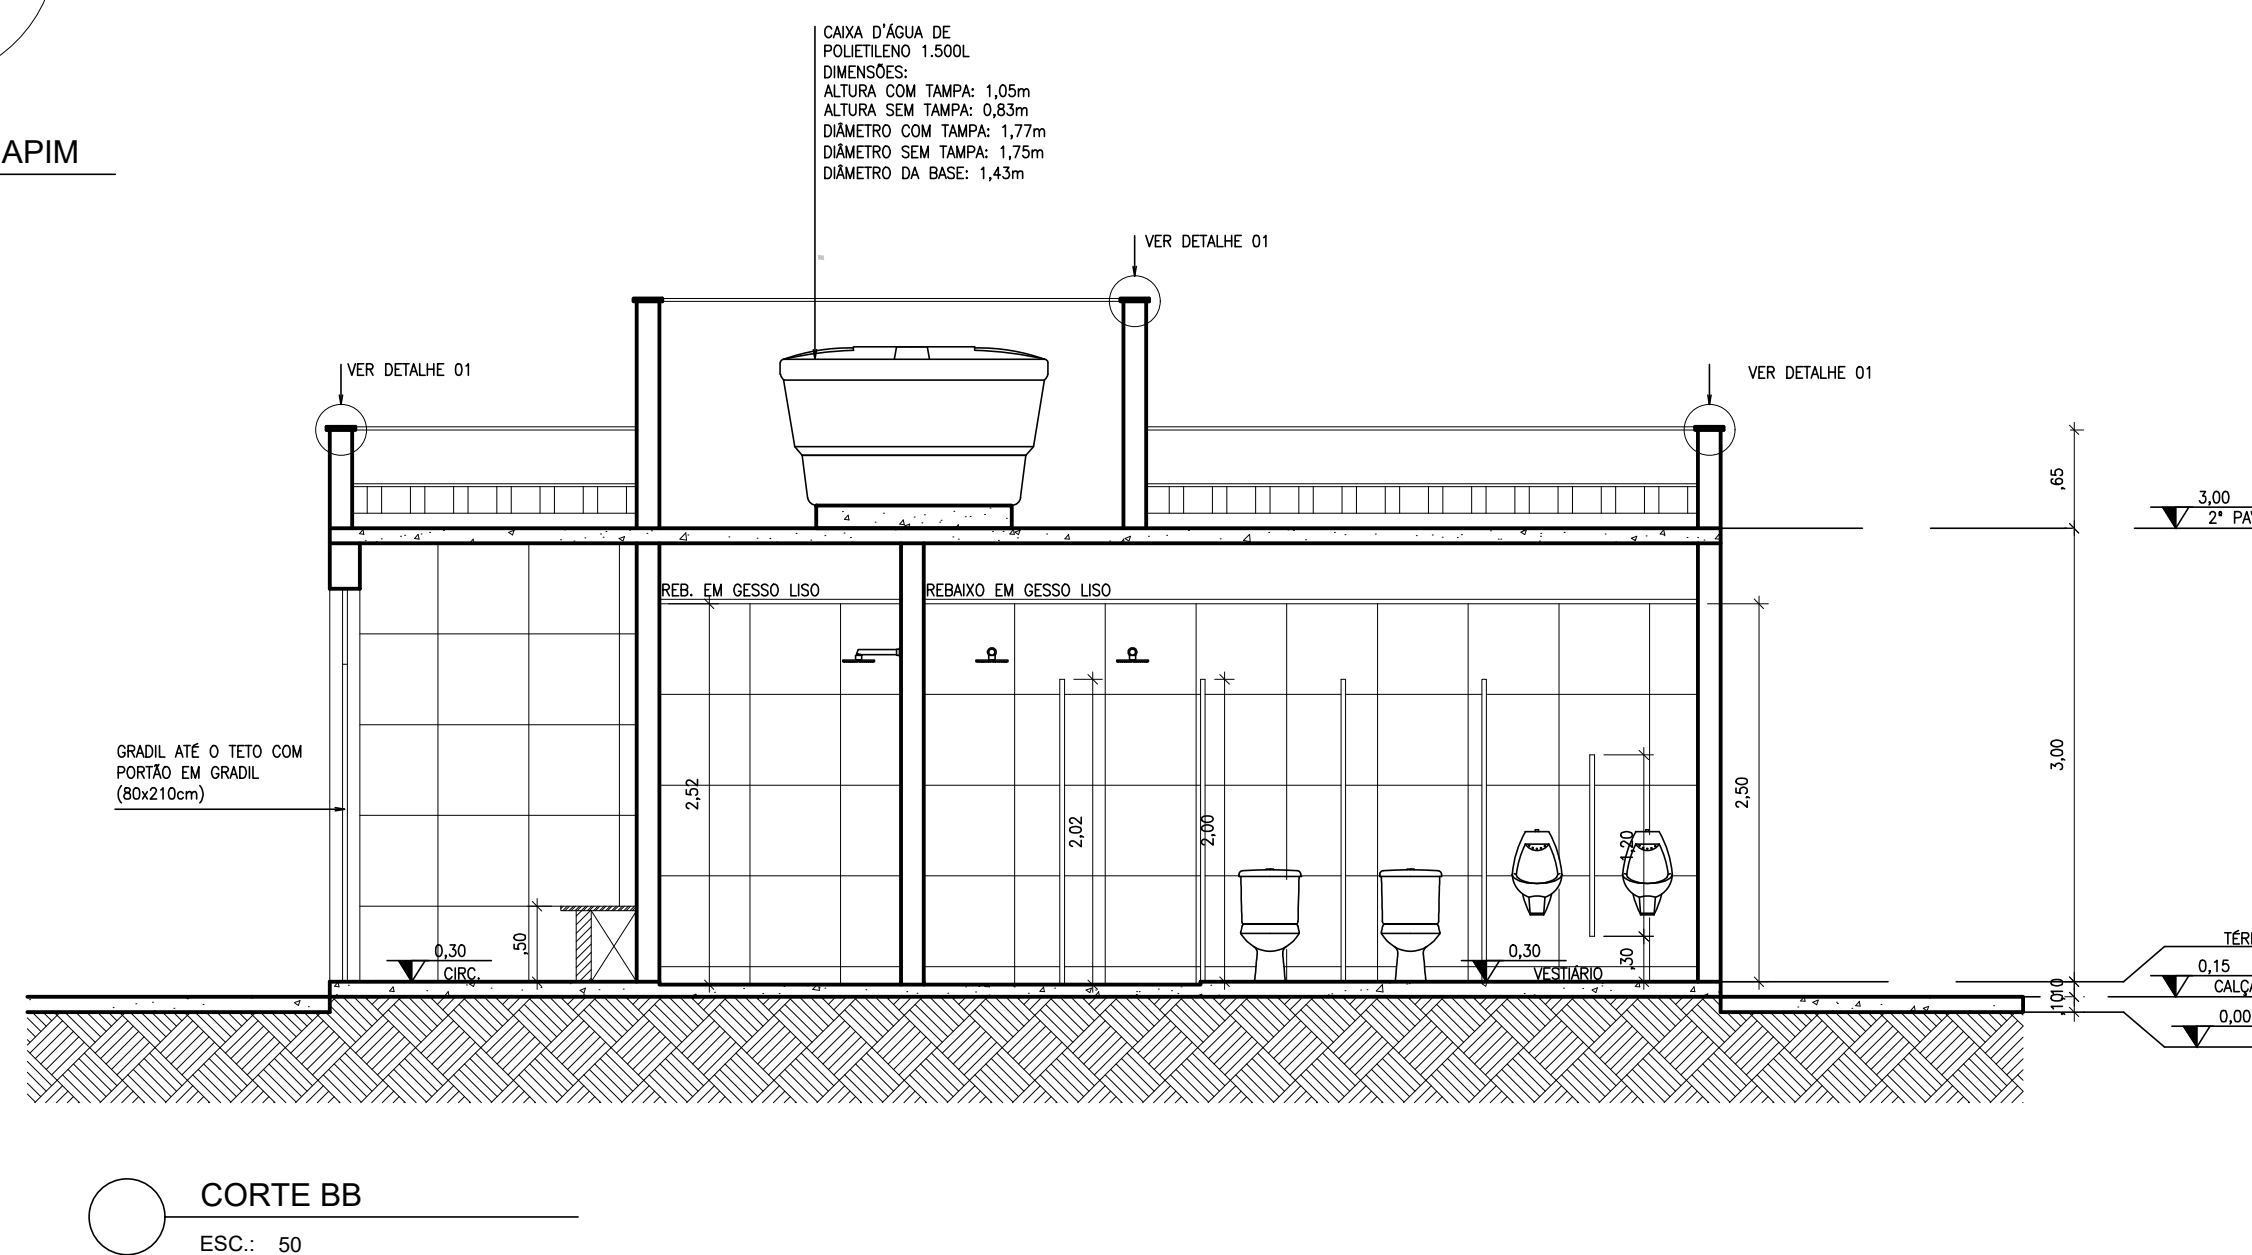
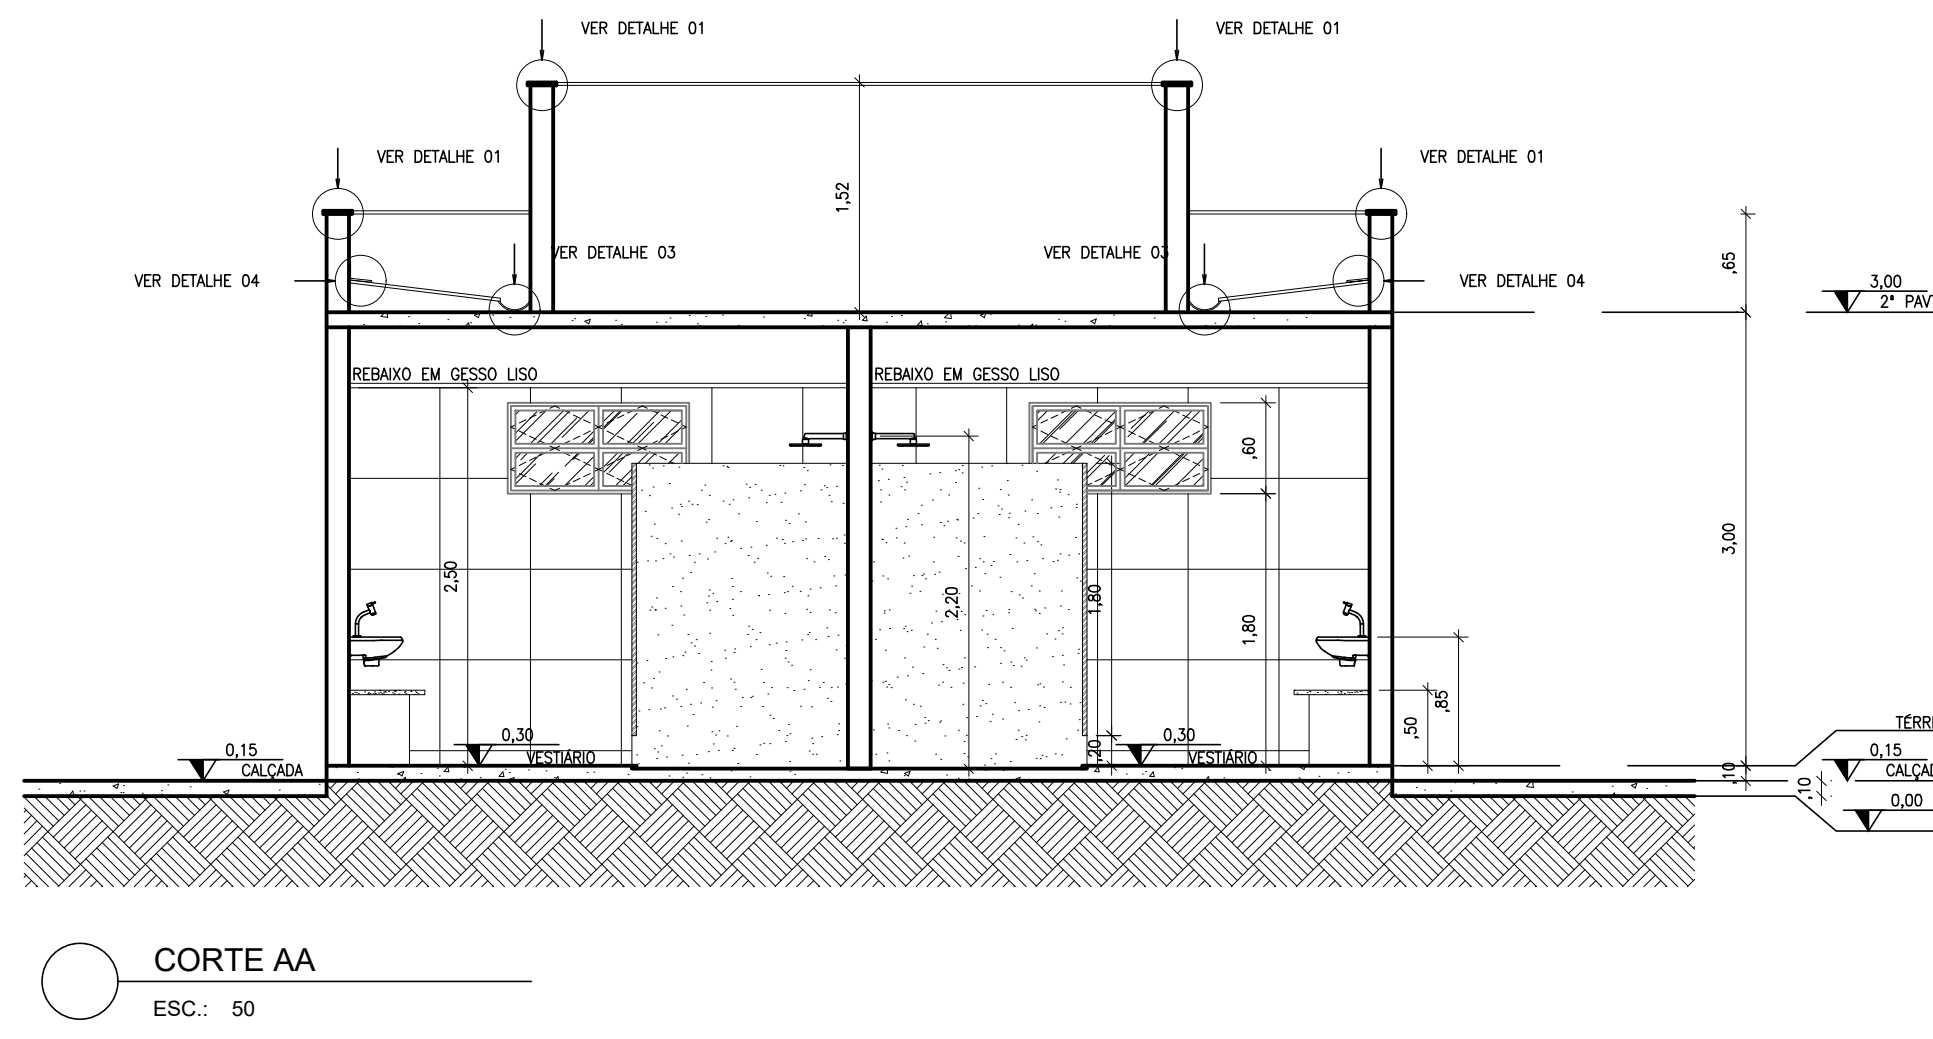
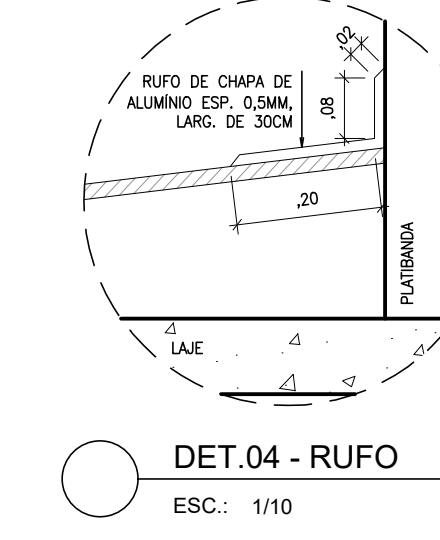
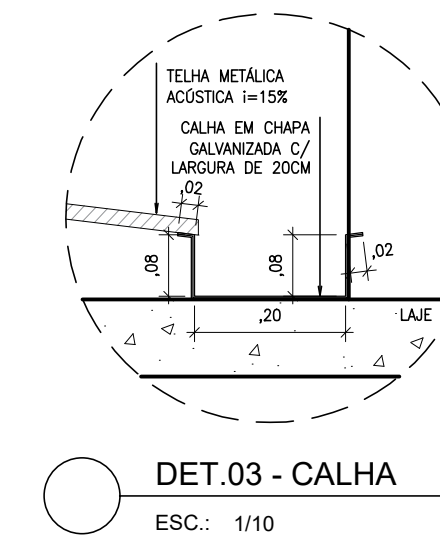
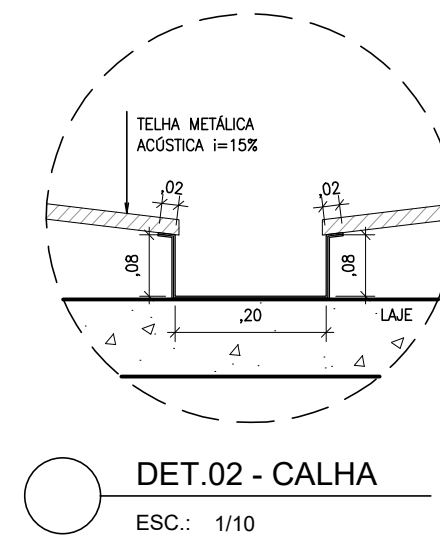
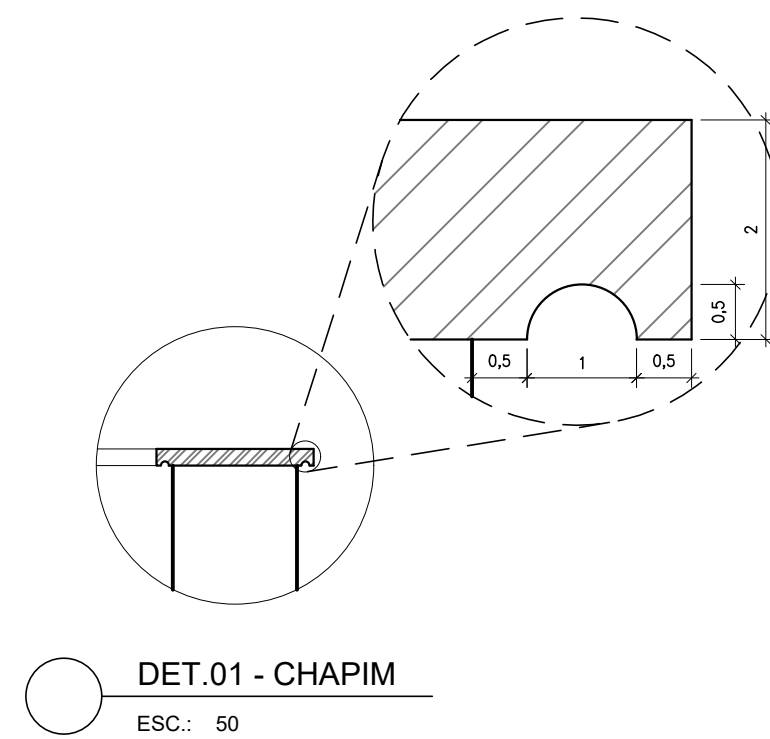
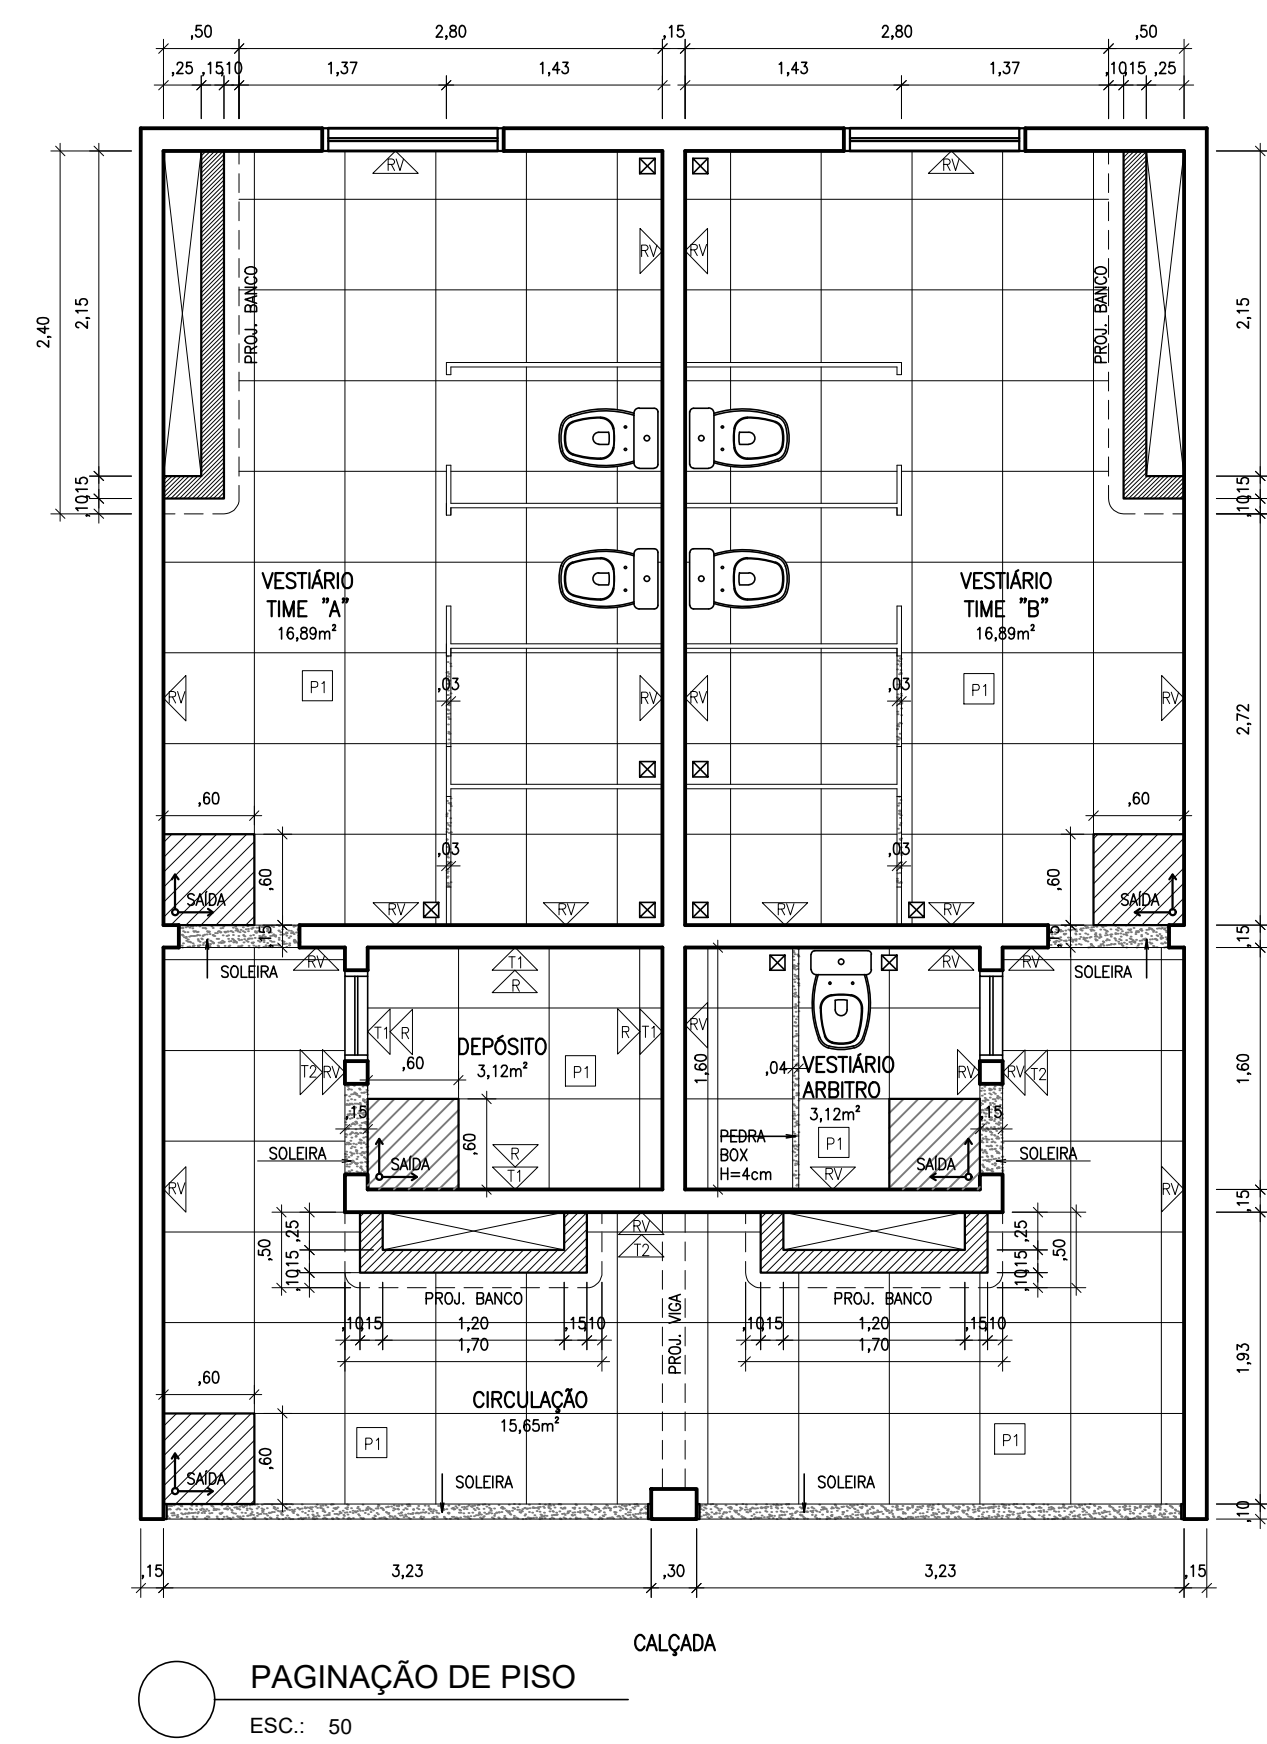
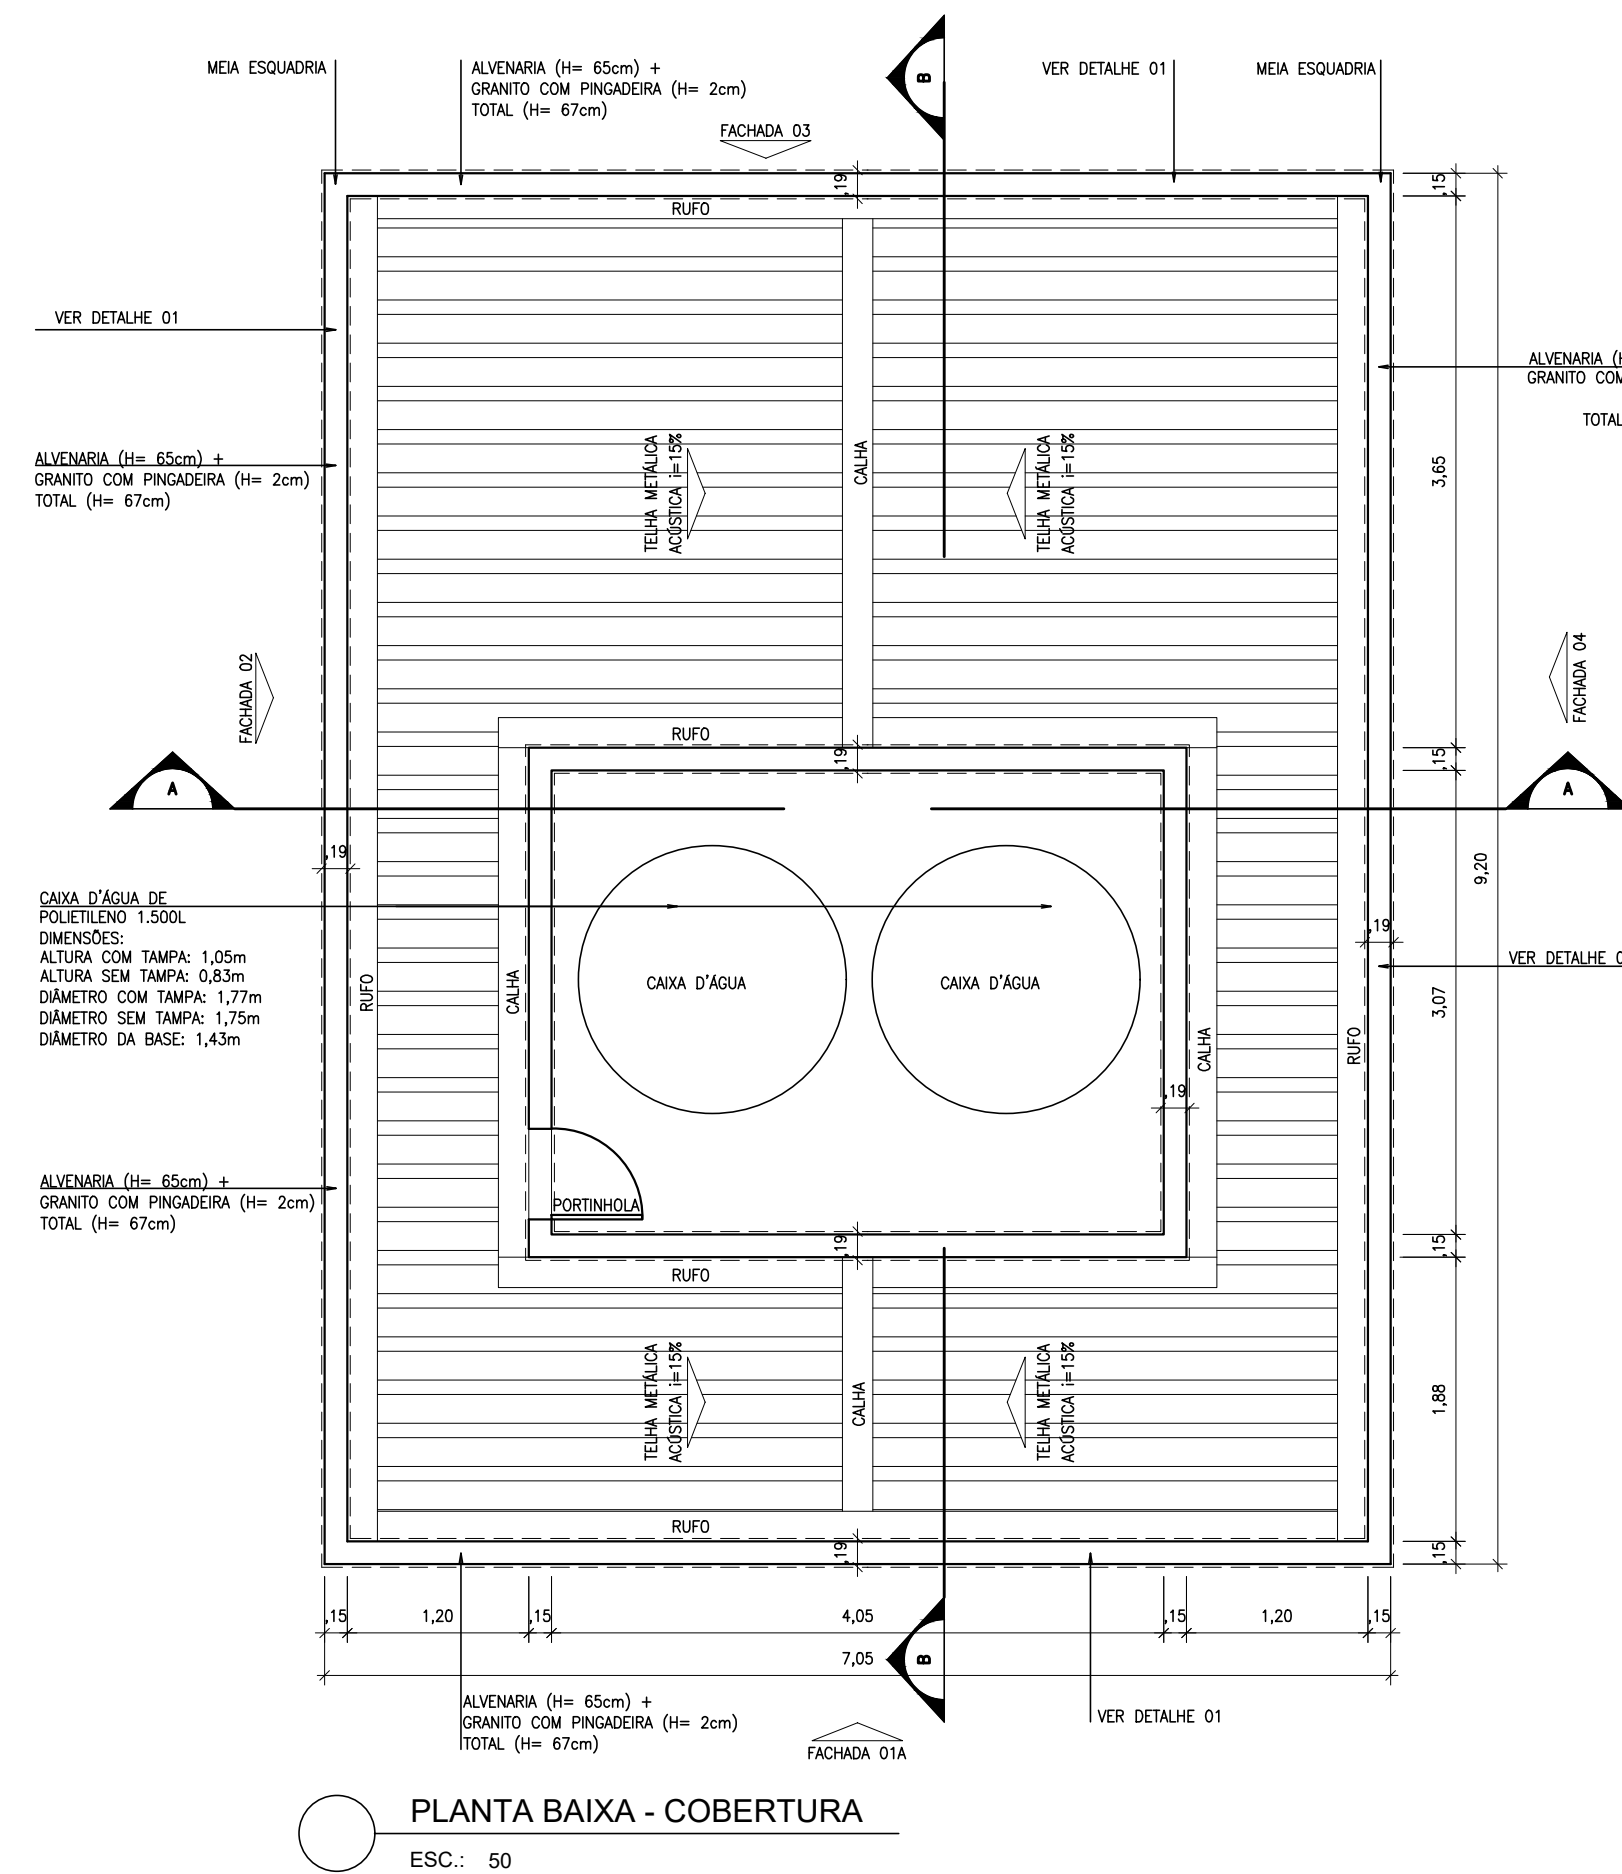


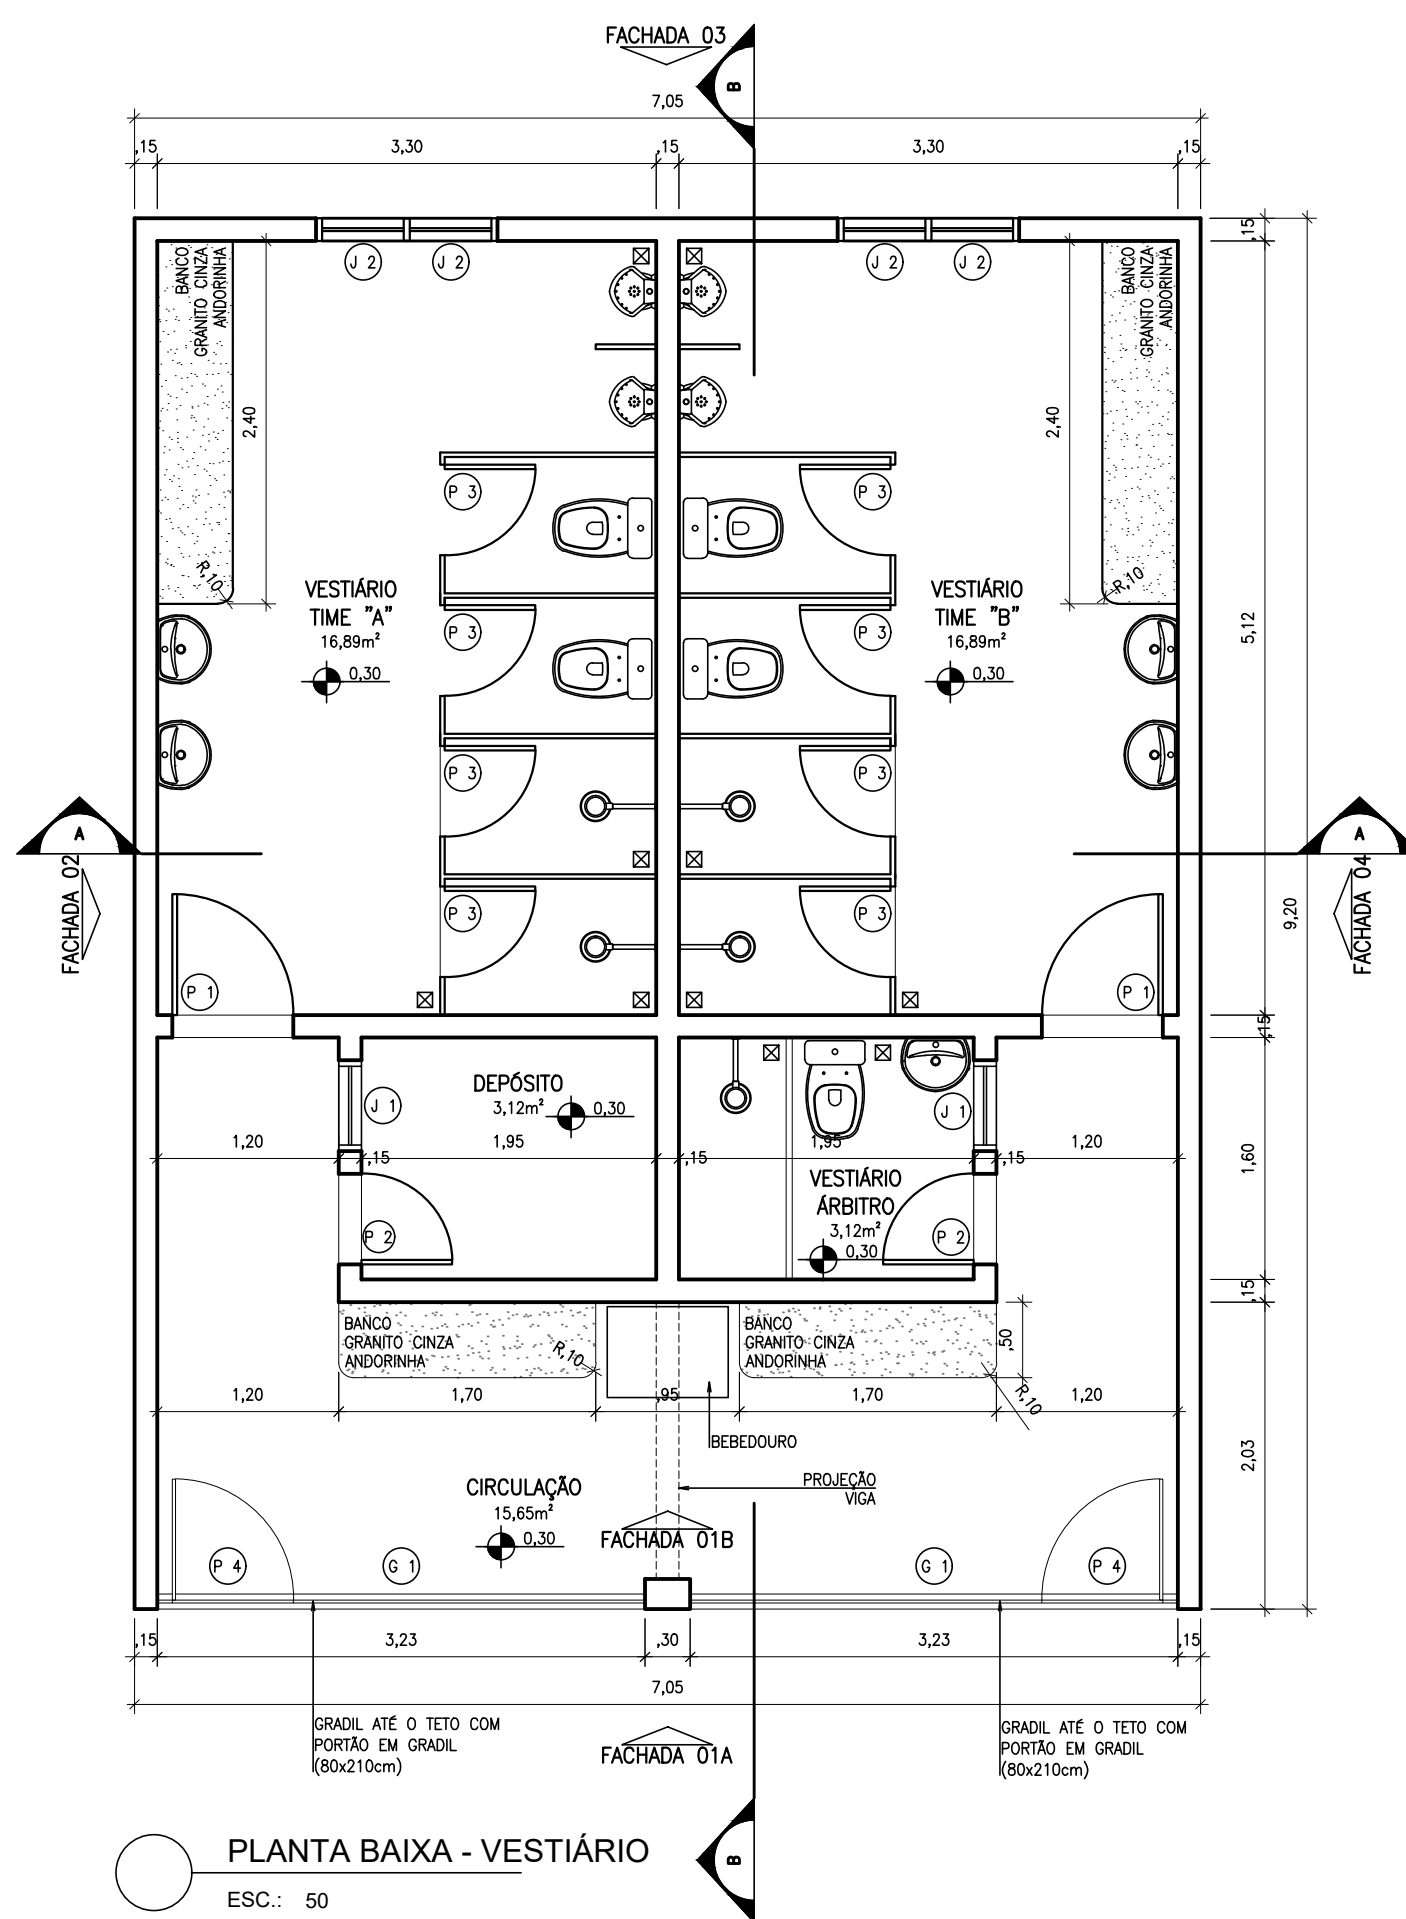

QUADRO DE ESQUADRIAS - JANELAS				
COD.	DESCRIÇÃO	LARG.	ALT.	QTD.
01	JANELA TIPO BASCULANTE 02 FOLHAS EM ALUMÍNIO BRANCO E VIDRO TEMPERADO INCOLOR	0,80	0,60	02
02	JANELA TIPO BASCULANTE 02 FOLHAS EM ALUMÍNIO BRANCO E VIDRO TEMPERADO INCOLOR	1,20	0,60	04

QUADRO DE ESQUADRIAS - PORTAS E GRADIS				
COD.	DESCRIÇÃO	LARG.	ALT.	QTD.
01	PORTA DE ABIR TIPO VENEZIANA EM ALUMÍNIO BRANCO, COMPLETA, INCL. FECHADURA COM TRANCA, CAIXILHO E CONTRAMARCO	0,80	2,10	02
02	PORTA DE ABIR TIPO VENEZIANA EM ALUMÍNIO BRANCO, COMPLETA, INCL. FECHADURA COM TRANCA, CAIXILHO E CONTRAMARCO	0,70	2,10	02
03	PORTA DE ABIR TIPO VENEZIANA EM ALUMÍNIO BRANCO, COMPLETA, INCL. FECHADURA COM TRANCA, CAIXILHO E CONTRAMARCO	0,60	1,60	08
04	PORTÃO DE ABIR - GRADIL, PADRÃO SEDU, COR BRANCA	0,80	2,10	02
05	PORTÃO DE ABIR - ALUMBRADO	1,00	2,10	02
06	PORTÃO DE ABIR - GRADIL	0,80	2,43	01
07	PORTINHA DE ABIR - VENEZIANA EM ALUMÍNIO BRANCO, COMPLETA, INCL. FECHADURA COM TRANCA, CAIXILHO E CONTRAMARCO	0,60	,80	01
08	GRADIL, PADRÃO SEDU, COR BRANCA	3,23	2,60	02

LEGENDA DE REVESTIMENTOS/TINTA	
P1	TINTA SUIVIL, COR: BRANCO GELÓ
P2	TINTA SUIVIL, COR: CROMO
P3	RODAPE COM O MESMO REVESTIMENTO DO PISO (H=15cm)
P4	REVESTIMENTO, COR: BRANCO FABR.: INCESA DIMENSÃO: 60x60cm
P5	REVESTIMENTO, COR: CONCRETO CINZA FABR.: INCESA DIMENSÃO: 60x60cm
P6	GRANILITE COR: CINZA

NOTAS:
1 - PREVER RECUPERAÇÃO ESTRUTURAL DA ESTRUTURA METÁLICA DA COBERTURA DA QUADRA EXISTENTE.



PREFEITURA MUNICIPAL DE VILA VELHA SECRETARIA DE OBRAS E PROJETOS ESTRUTURANTES PROJETO BÁSICO DE ARQUITETURA CAMPO DO NACIONAL

PREFEITO MUNICIPAL: ARNALDO BORGIO FILHO
SECRETÁRIA: MENARA CAVALCANTE

LOCAL: Tv. 7 De Junho, s/n - Coqueiral de Itaparica, Vila Velha - ES
AUTOR DO PROJETO:

DIORGENYS HENRIQUE DE SOUZA CAU A299245-0

RESPONSÁVEL TÉCNICO:

DESENHO: DIORGENYS HENRIQUE DE SOUZA
DATA INICIAL: ABRIL/2024
ESCALA: INDICADA

Nº DO PROCESSO:

PROJETO: PRANCHA:
VESTIÁRIO
PL. BAIXA / CORTES / VISTAS
DETALHES
01/02
EMIÇÃO INICIAL