



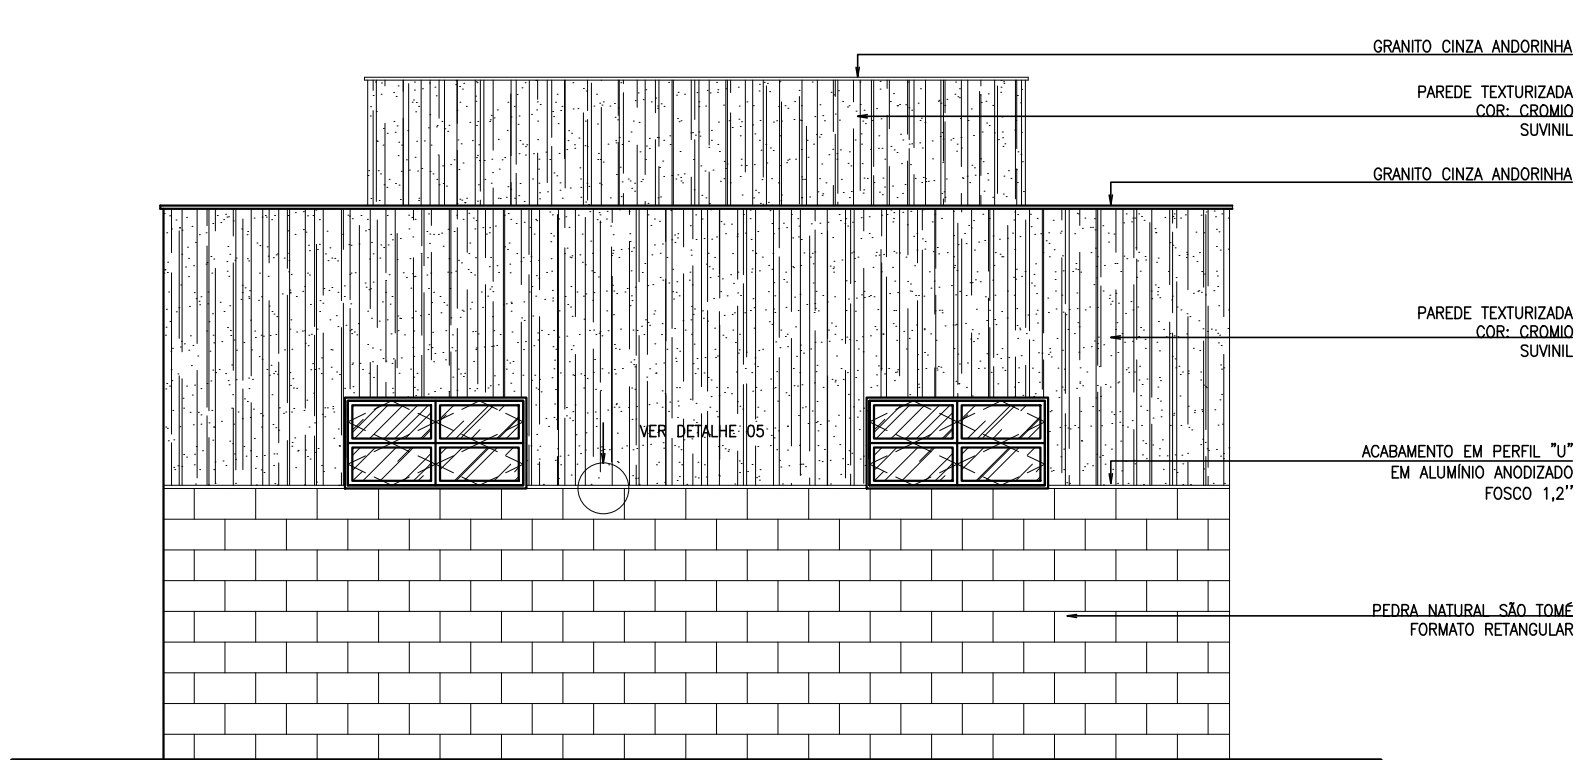


FACHADA 01A
ESC.: 50




FACHADA 03
ESC.: 50

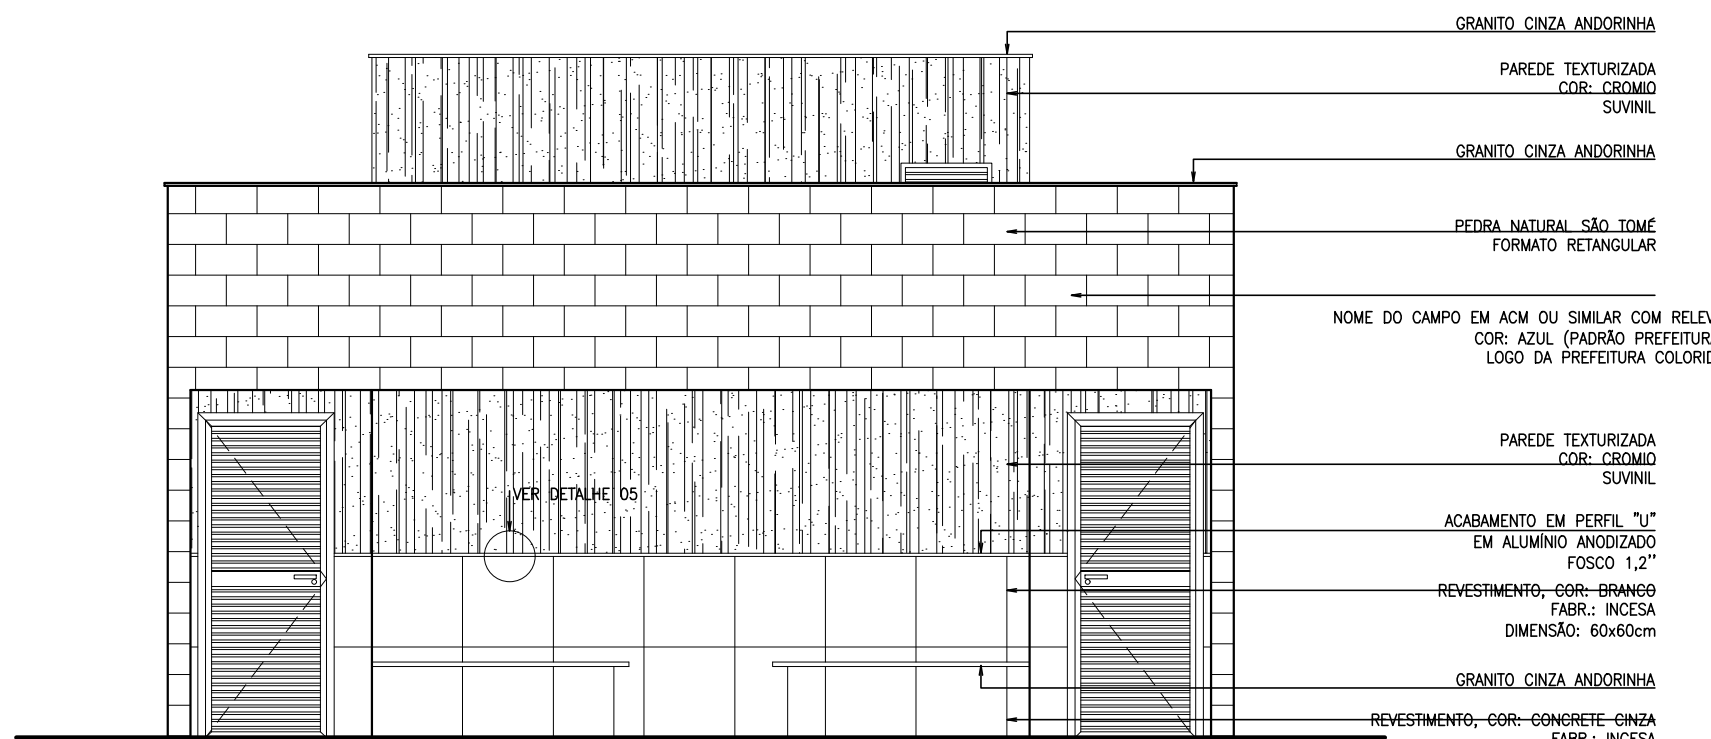


FACHADA 01B
ESC.: 50

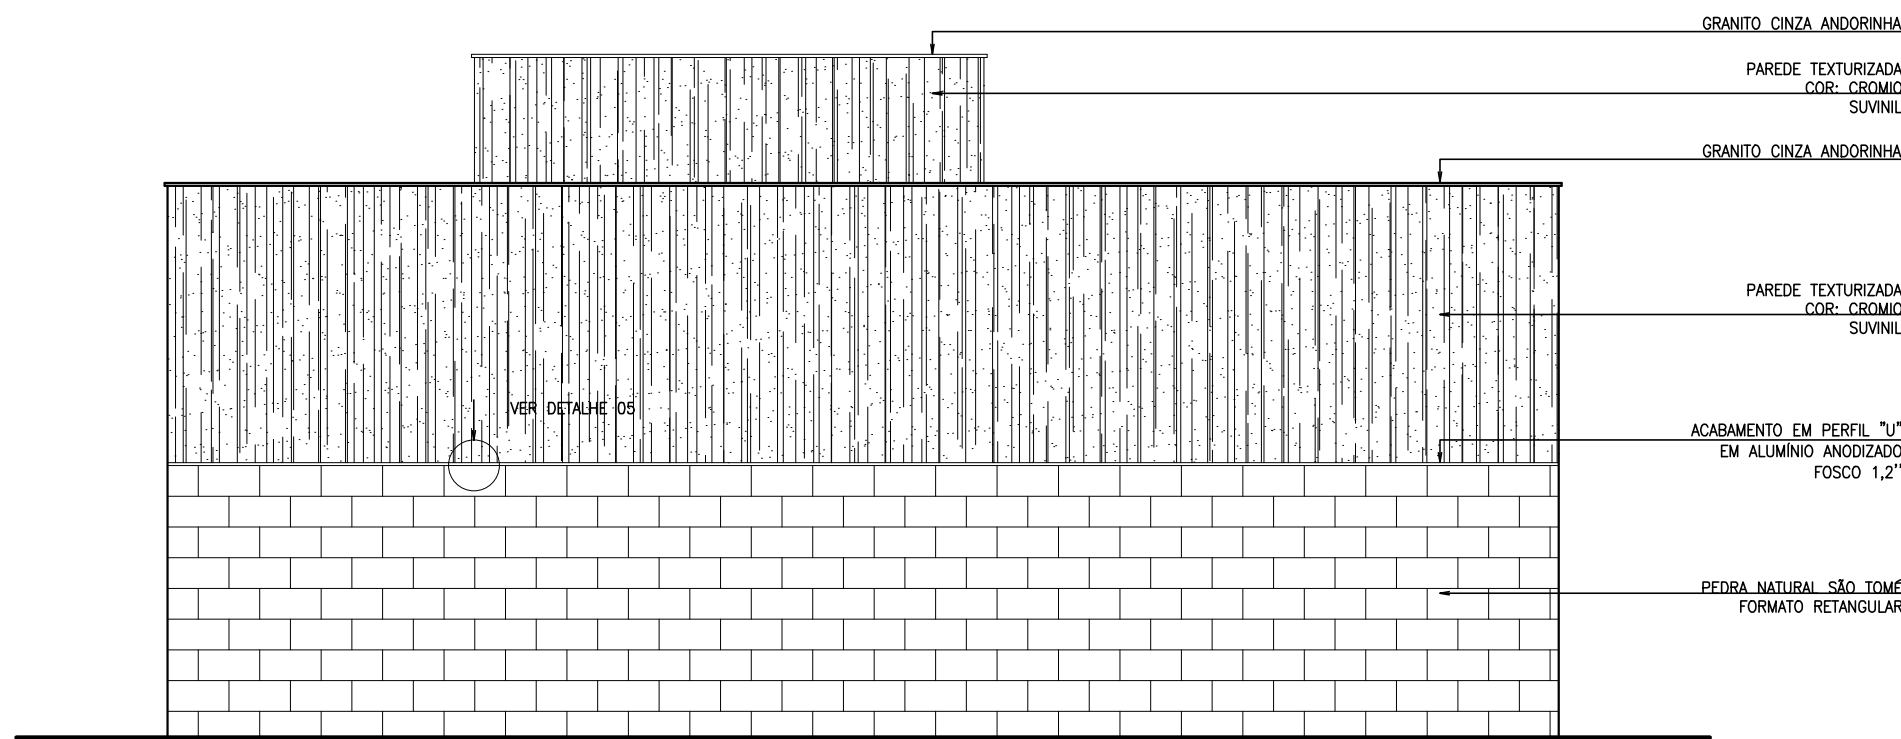


FACHADA 04
ESC.: 50

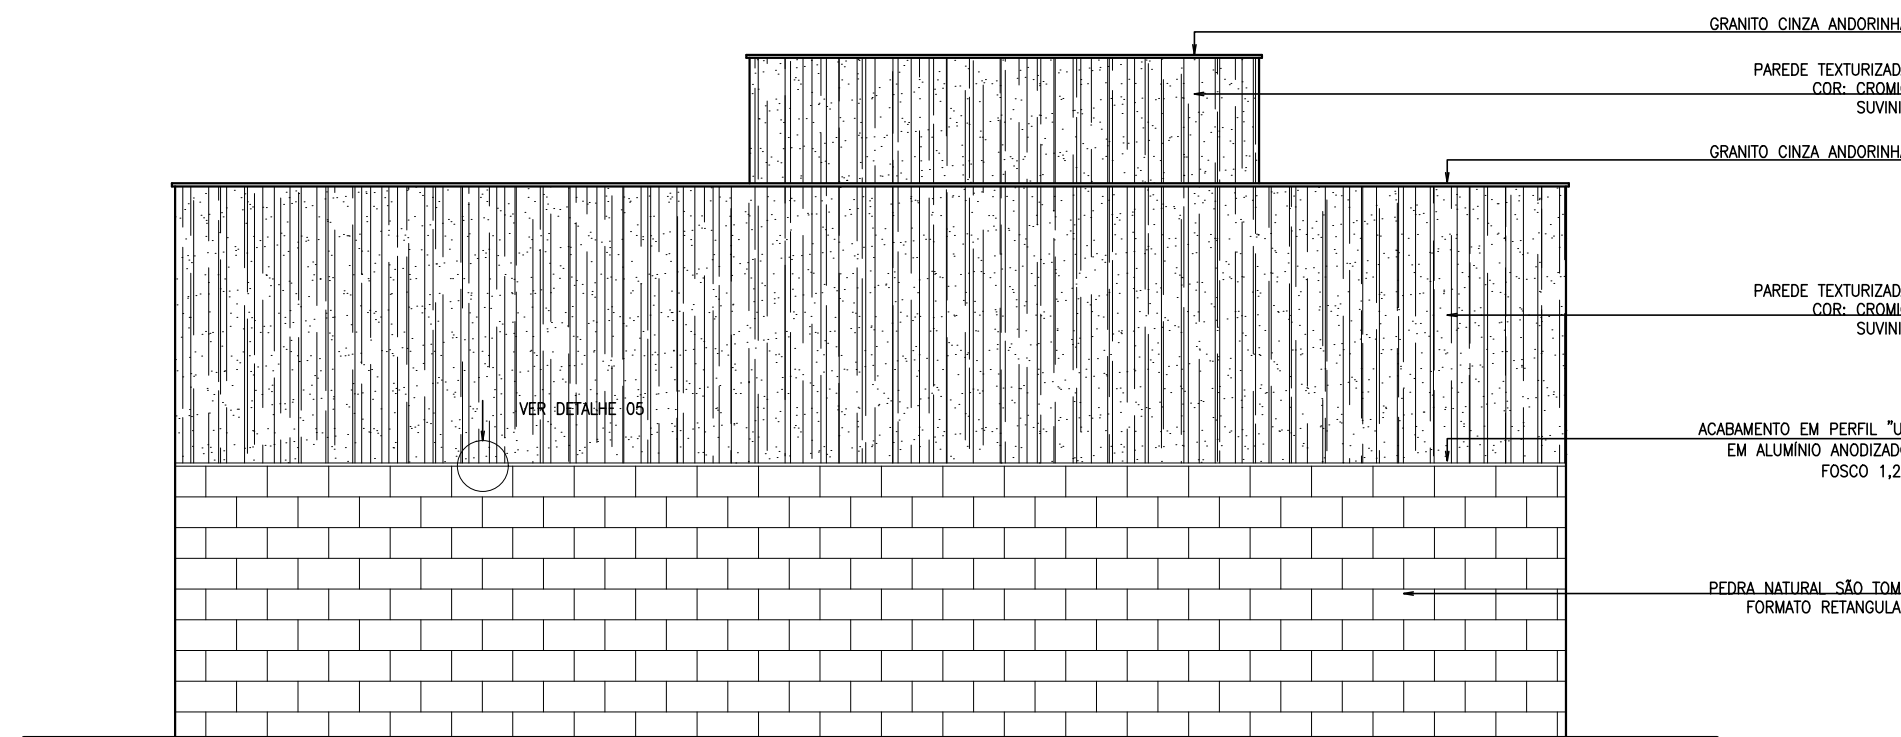

FACHADA 02
ESC.: 50

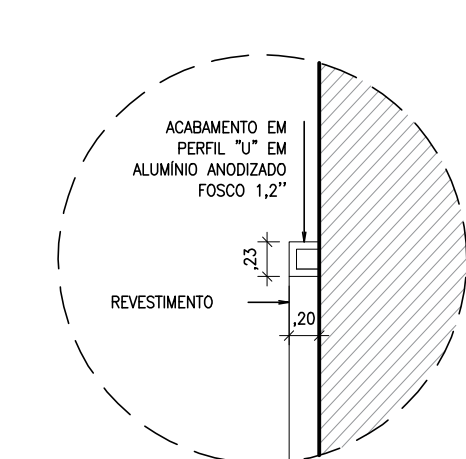

DET.05 - PERFIL
ESC.: 1/10

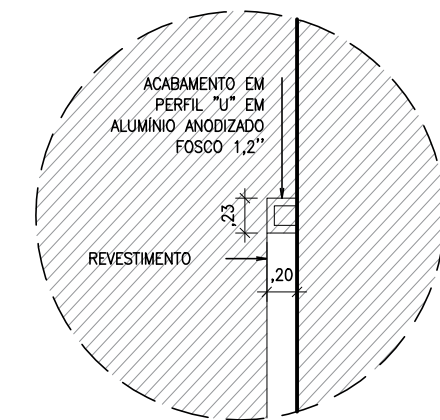

DET.05 - PERFIL
ESC.: 1/10

NOTAS:
1 - PREVER RECUPERAÇÃO ESTRUTURAL DA ESTRUTURA METÁLICA DA COBERTURA DA QUADRA EXISTENTE.



PREFEITURA MUNICIPAL DE VILA VELHA
SECRETARIA DE OBRAS E PROJETOS ESTRUTURANTES

PROJETO BÁSICO DE ARQUITETURA CAMPO DO NACIONAL

PREFEITO MUNICIPAL: ARNALDO BORGIO FILHO
SECRETARIA: MENARA CAVALCANTE

LOCAL: Tv. 7 De Junho, s/n - Coqueiral de Itaparica, Vila Velha - ES
AUTOR DO PROJETO:

DIORGENYS HENRIQUE DE SOUZA CAU A299245-0

RESPONSÁVEL TÉCNICO:

DESENHO: DIORGENYS HENRIQUE DE SOUZA

DATA INICIAL: ABRIL/2024
ESCALA: INDICADA

Nº DO PROCESSO:

PROJETO: PRANCHA:

VESTIÁRIO
FACHADAS
DETALHES
02/02
EMIÇÃO INICIAL