



PROJETO GEOMÉTRICO

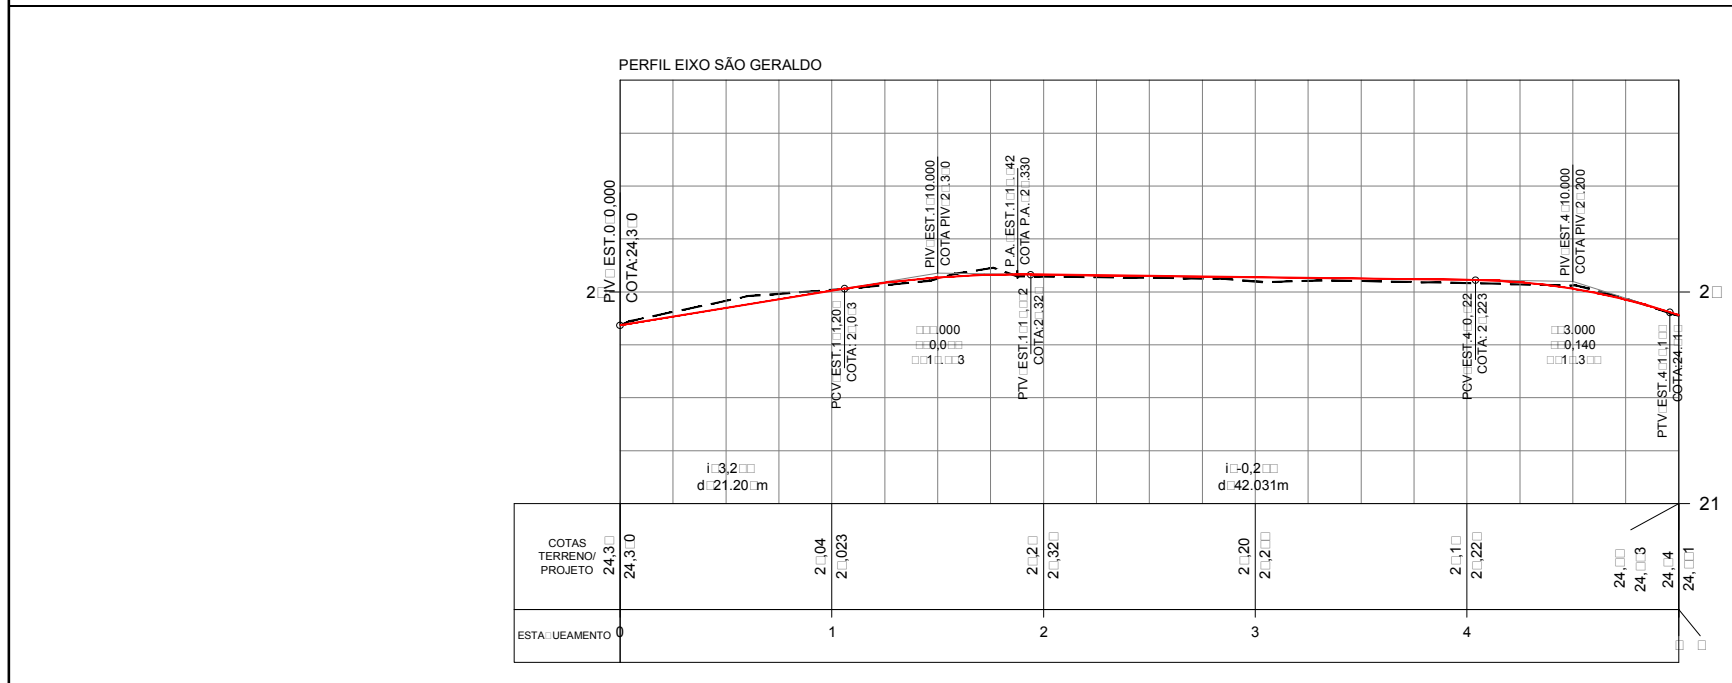

REV.	DATA	MODIFICAÇÃO	APROVADO	OBSERVAÇÕES: * A LARGURA DA VIA SOFRE VARIAÇÃO POR TODA A SUA EXTENSÃO, PARA ADEQUAR À OCUPAÇÃO IMOBILIÁRIA JÁ CONSOLIDA NO LOCAL. AS MEDIDAS SÃO APRESENTADAS NAS NOTAS DE SERVIÇO PRESENTES NOS PROJETOS DE TERRAPLENAGEM E PAVIMENTAÇÃO, OS QUAIS CONSTAM NESTE MESMO VOLUME DE PROJETO. □MEDIDAS APRESENTADAS EM METROS.	ENGEPAVI CONSULTORIA E PROJETOS DE ENGENHARIA PROJETO EXECUTIVO DE ENGENHARIA RT.: LUCIANO D. MOTTA ENG. CIVIL - CREA: 24.213/D-ES DESENHO: GLEISON NUNES	PREFEITURA MUNICIPAL DE VILA VELHA SECRETARIA MUNICIPAL DE OBRAS				
						PROJETO EXECUTIVO PARA PAVIMENTAÇÃO E DRENAGEM EM VIAS URBANAS, NA REGIÃO ADMINISTRATIVA IV				
						LOCAL: RUA SÃO GERALDO - RIO MARINHO - VILA VELHA/ES		EXTENSÃO: 0,246 km		
						SEGMENTO: EST. 0+0,00 A EST. 5+0,00				
						PROJETO GEOMÉTRICO		ESCALA: H 1:100 V 1:100		
				PLANTA E PERFIL		DATA: ABRIL/2022	FOLHA: PG - 1			

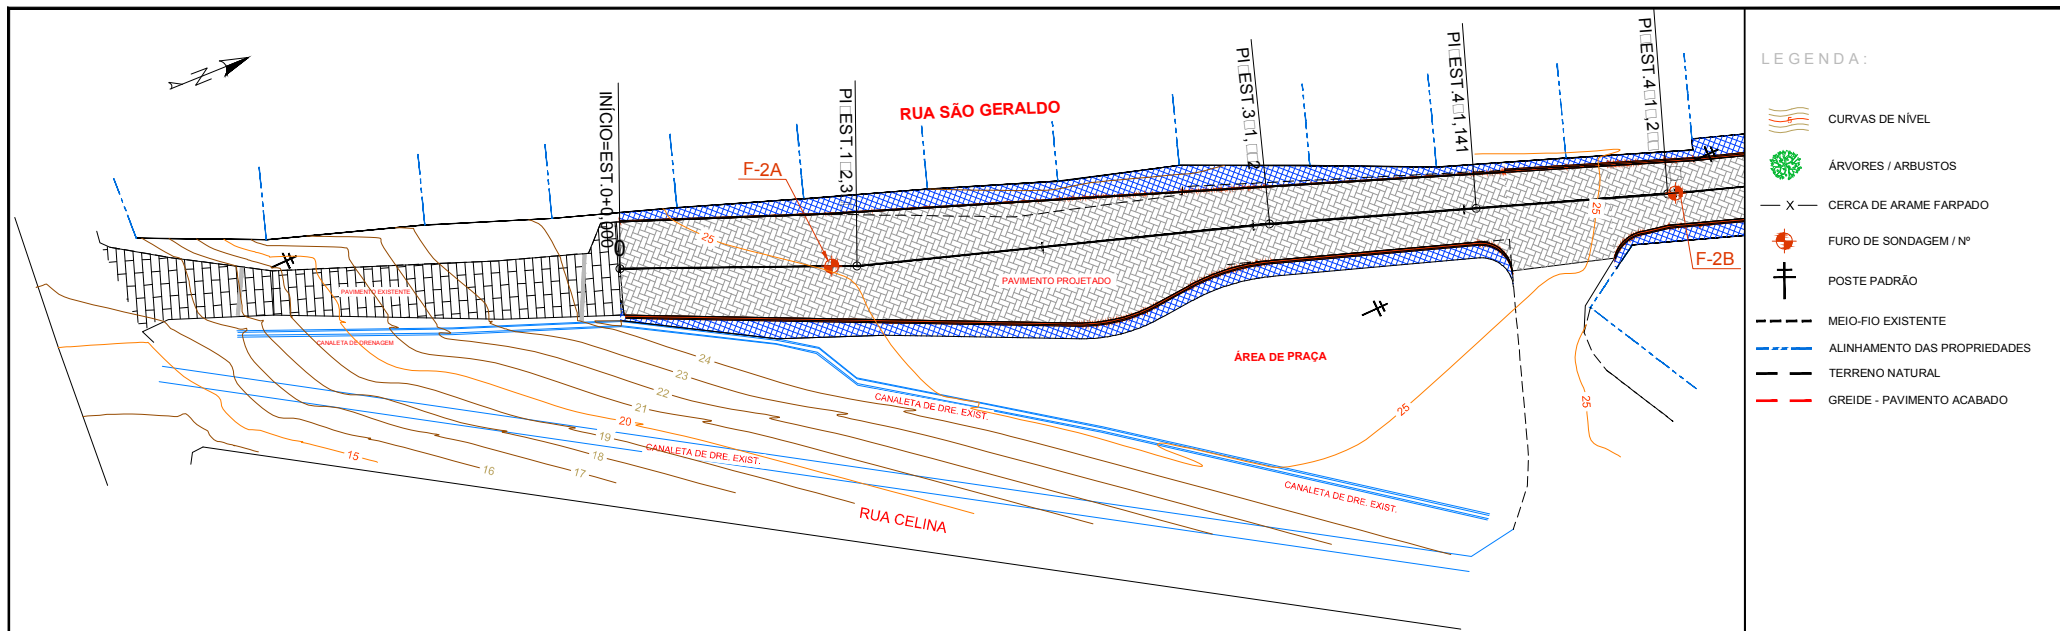