



PROJETO DE DRENAGEM

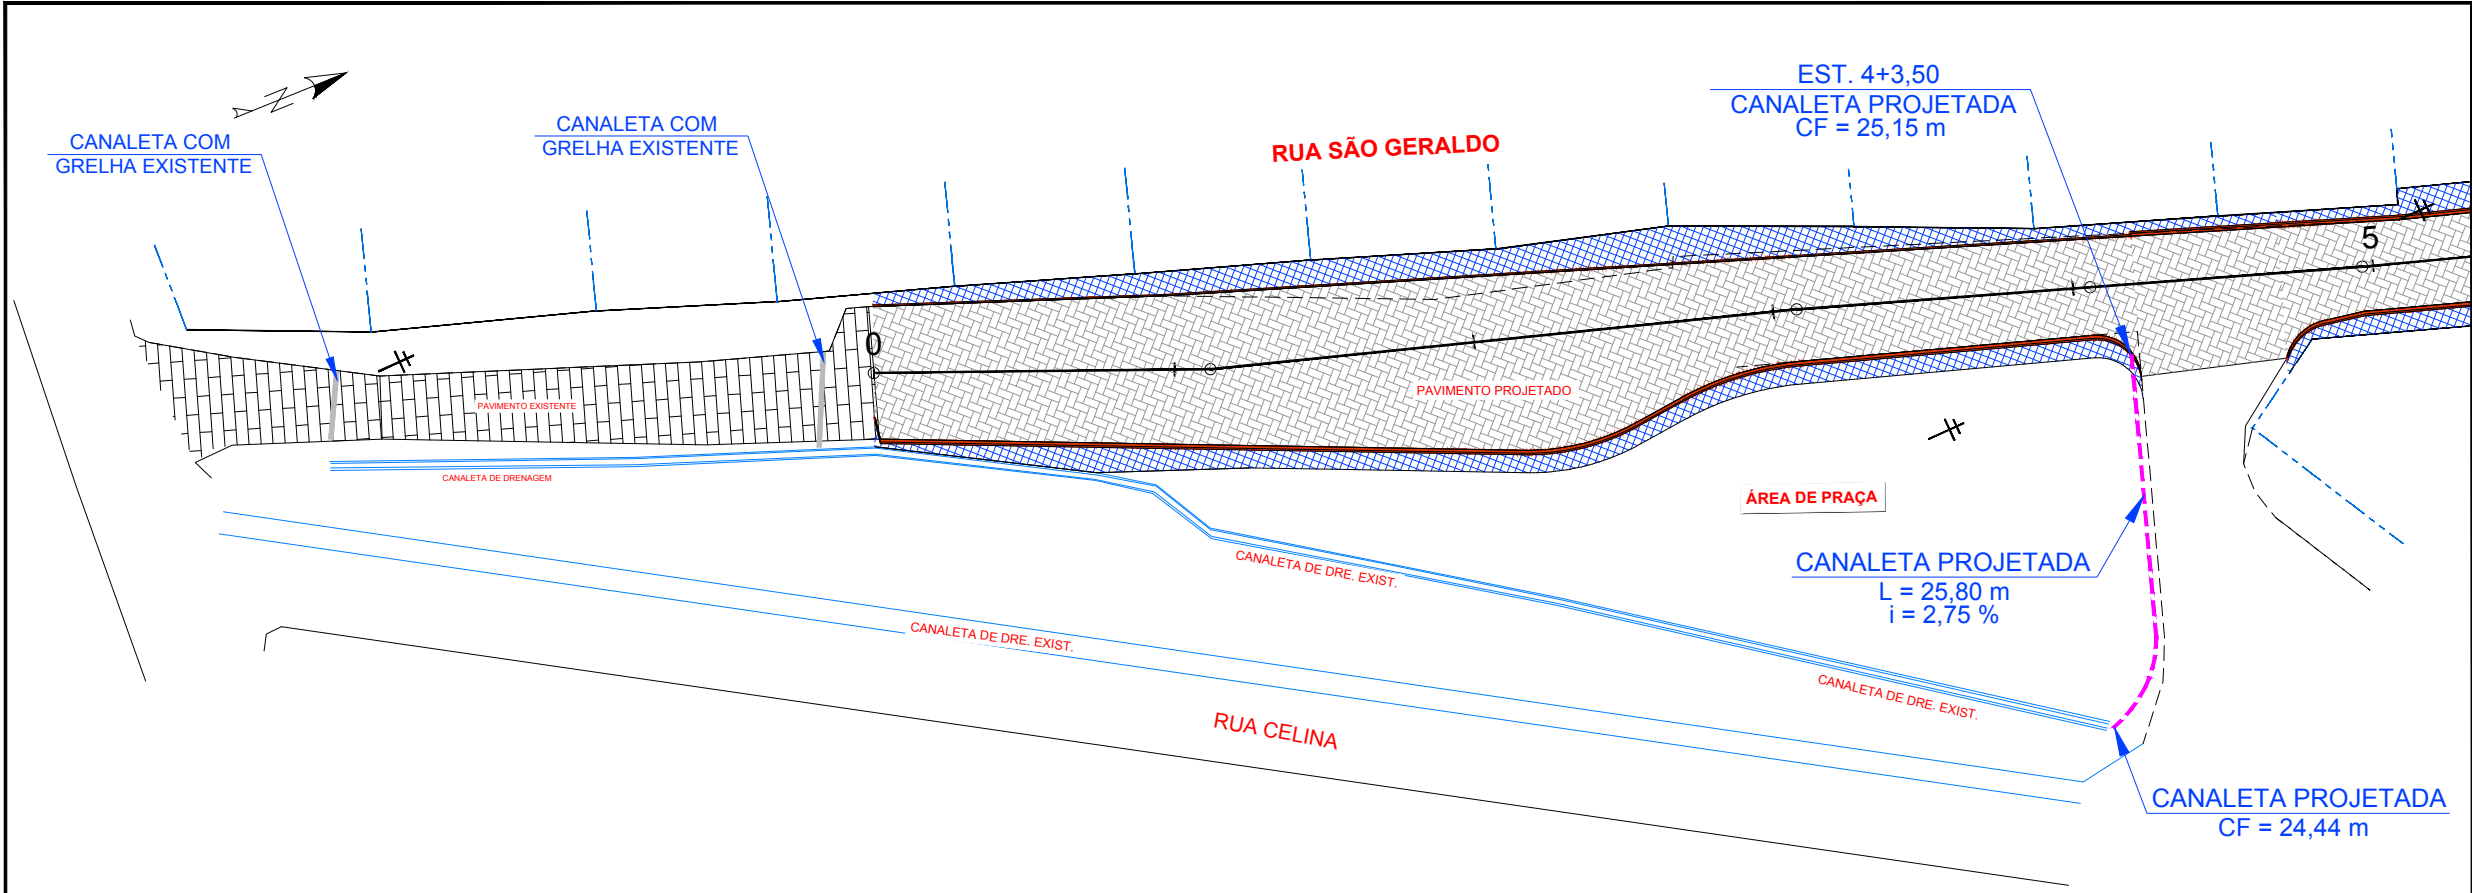

- LEGENDA:
- POSTE PADRÃO
 - CALÇADA EXISTENTE
 - ALINHAMENTO DAS PROPRIEDADES
 - TERRENO NATURAL
 - GREIDE - PAVIMENTO ACABADO
 - CANAleta COM GRELHA PROJETADA
 - MEIO FIO SARJETA

PERFIL EIXO SÃO GERALDO

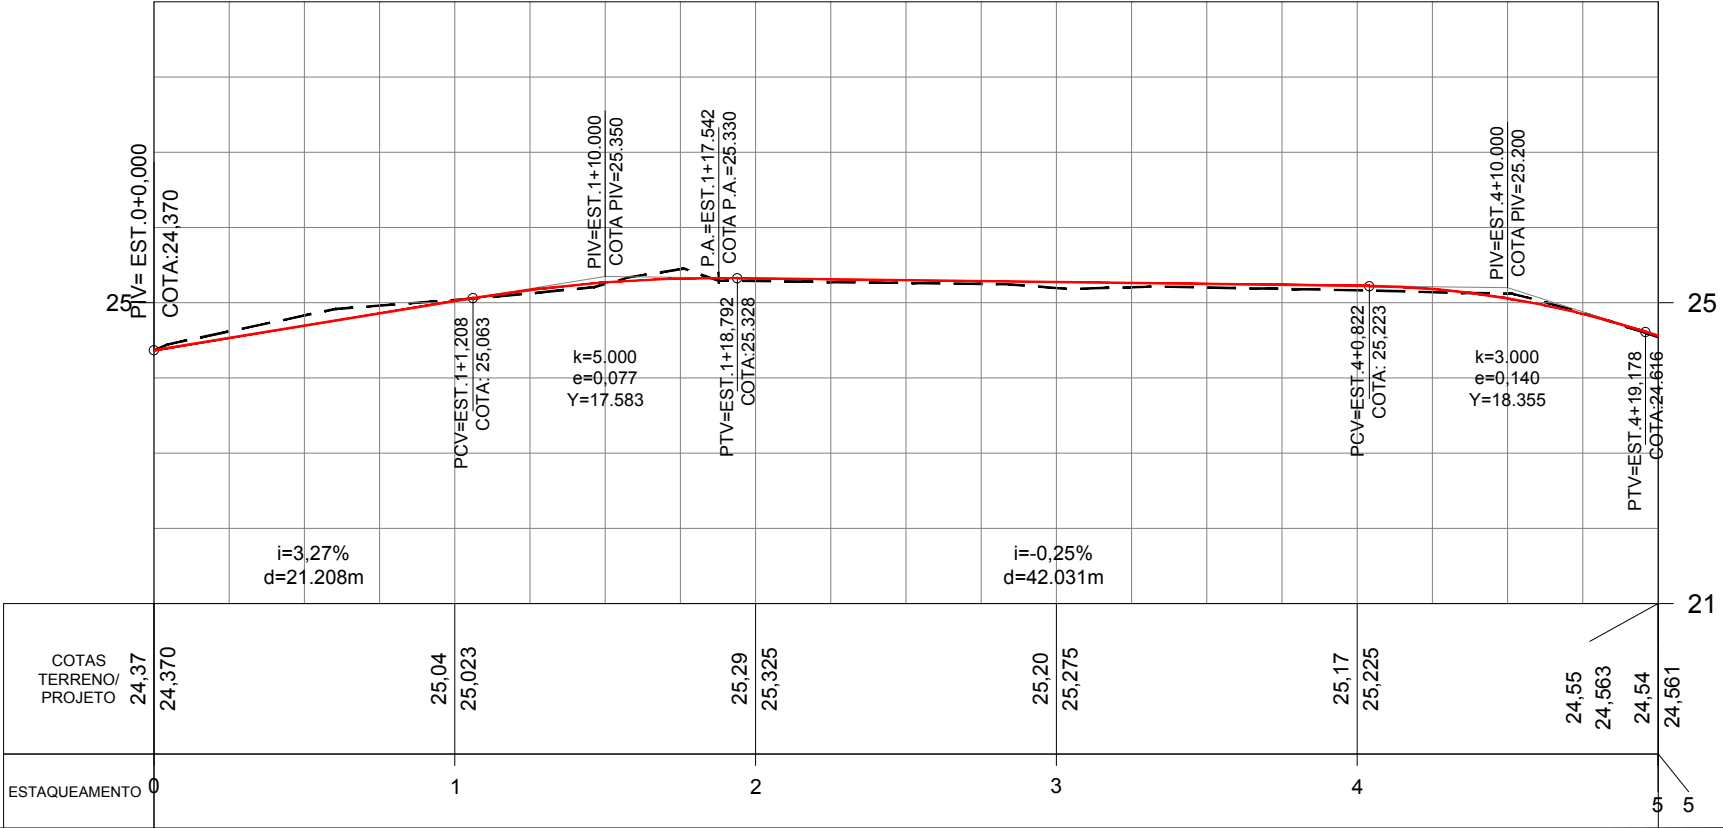

REV.	DATA	MODIFICAÇÃO	APROVADO

OBSERVAÇÕES:

* A CANALETA COM GRELHA PROJETADA NA EST. 4+3,50 CONDUZ A ÁGUA CAPTADA DA VIA PARA CANALETA EXISTENTE NA CRISTA DO TALUDE. SUA EXECUÇÃO ESTÁ SENDO PREVISTA PARALELA À CALÇADA.

PROJETO EXECUTIVO DE ENGENHARIA

RT.: LUCIANO D. MOTTA
ENG. CIVIL - CREA: 24.213/D-ES

DESENHO: RENAN S. BUSATO

PREFEITURA MUNICIPAL DE VILA VELHA
SECRETARIA MUNICIPAL DE OBRAS

PROJETO EXECUTIVO PARA PAVIMENTAÇÃO E DRENAGEM EM VIAS URBANAS, NA REGIÃO ADMINISTRATIVA IV

LOCAL: RUA SÃO GERALDO - RIO MARINHO - VILA VELHA/ES
SEGMENTO: EST. 0+0,00 A EST. 5+0,00

EXTENSÃO: 0,246 km

PROJETO DE DRENAGEM
PLANTA E PERFIL


ESCALA: H 1:500
V 1:100

DATA: ABRIL/2022

FOLHA: DRE - 1


PROJETOS TIPO

MEIO-FIO - MFC - 05

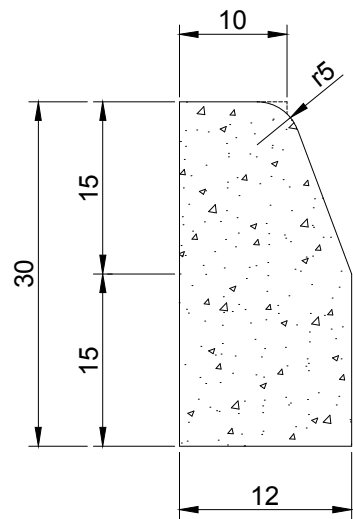


DISCRIMINAÇÃO	CONSUMOS
	MFC-05
ESCAVAÇÃO	0,05m3/m
CONCRETO k15MP	0,034m3/m
FORMAS DE MADEIRA COMUM	0,63m2/m

MEIO-FIO - SARJETA - MFS - DP-1

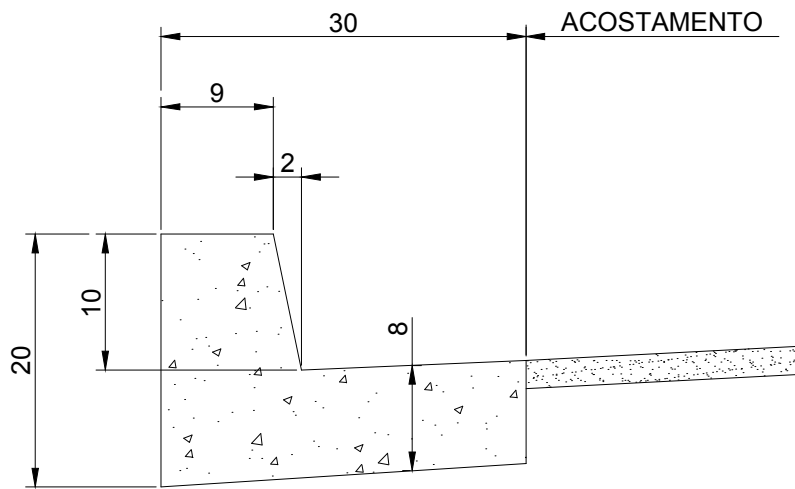

DISCRIMINAÇÃO	CONSUMOS
	MFS DP-1
ESCAVAÇÃO	0,030m3/m
CONCRETO k15MP	0,035m3/m
FORMAS DE MADEIRA COMUM	0,215m2/m
GUIA DE MADEIRA	0,018m2/m
CIMENTO ASFÁLTICO	0,14k/m

CANALETA COM GRELHA DE CONCRETO

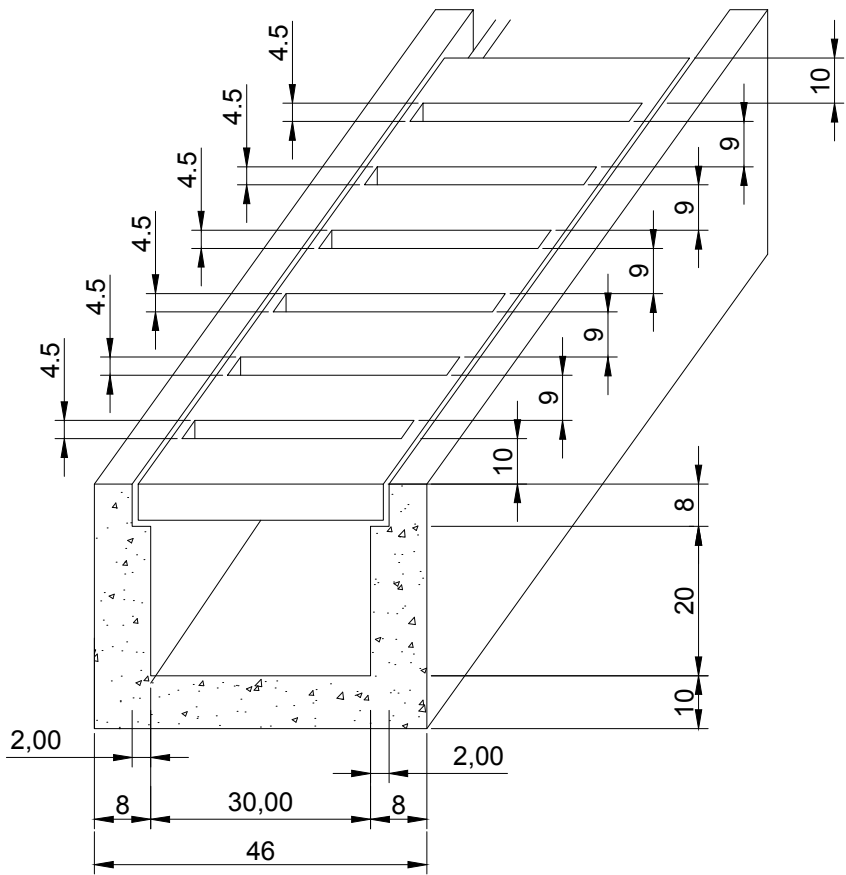

- 1 - CONCRETO ESTRUTURAL = 0,26 m3/m
- 2 - ESCAVAÇÃO = 0,38 m3/m
- 3 - FORMA = 3,10 m2/m
- 4 - COTAS EM CENTIMETROS

REV.	DATA	MODIFICAÇÃO	APROVADO	OBSERVAÇÕES:	 CONSULTORIA E PROJETOS DE ENGENHARIA	PREFEITURA MUNICIPAL DE VILA VELHA SECRETARIA MUNICIPAL DE OBRAS				
						PROJETO EXECUTIVO PARA PAVIMENTAÇÃO E DRENAGEM EM VIAS URBANAS, NA REGIÃO ADMINISTRATIVA IV				
						LOCAL: RUA SÃO GERALDO - RIO MARINHO - VILA VELHA/ES		EXTENSÃO: 0,246 km		
					RT.: LUCIANO D. MOTTA ENG. CIVIL - CREA: 24.213/D-ES		SEGMENTO: EST. 0+0,00 A EST. 12+6,50		FOLHA: DRE-3	
					DESENHO: RENAN S. BUSATO		PROJETO TIPO DE DRENAGEM			
							ESCALA:			
							DATA: ABRIL/2022			