




1 CAIXA RALO (sem escala)

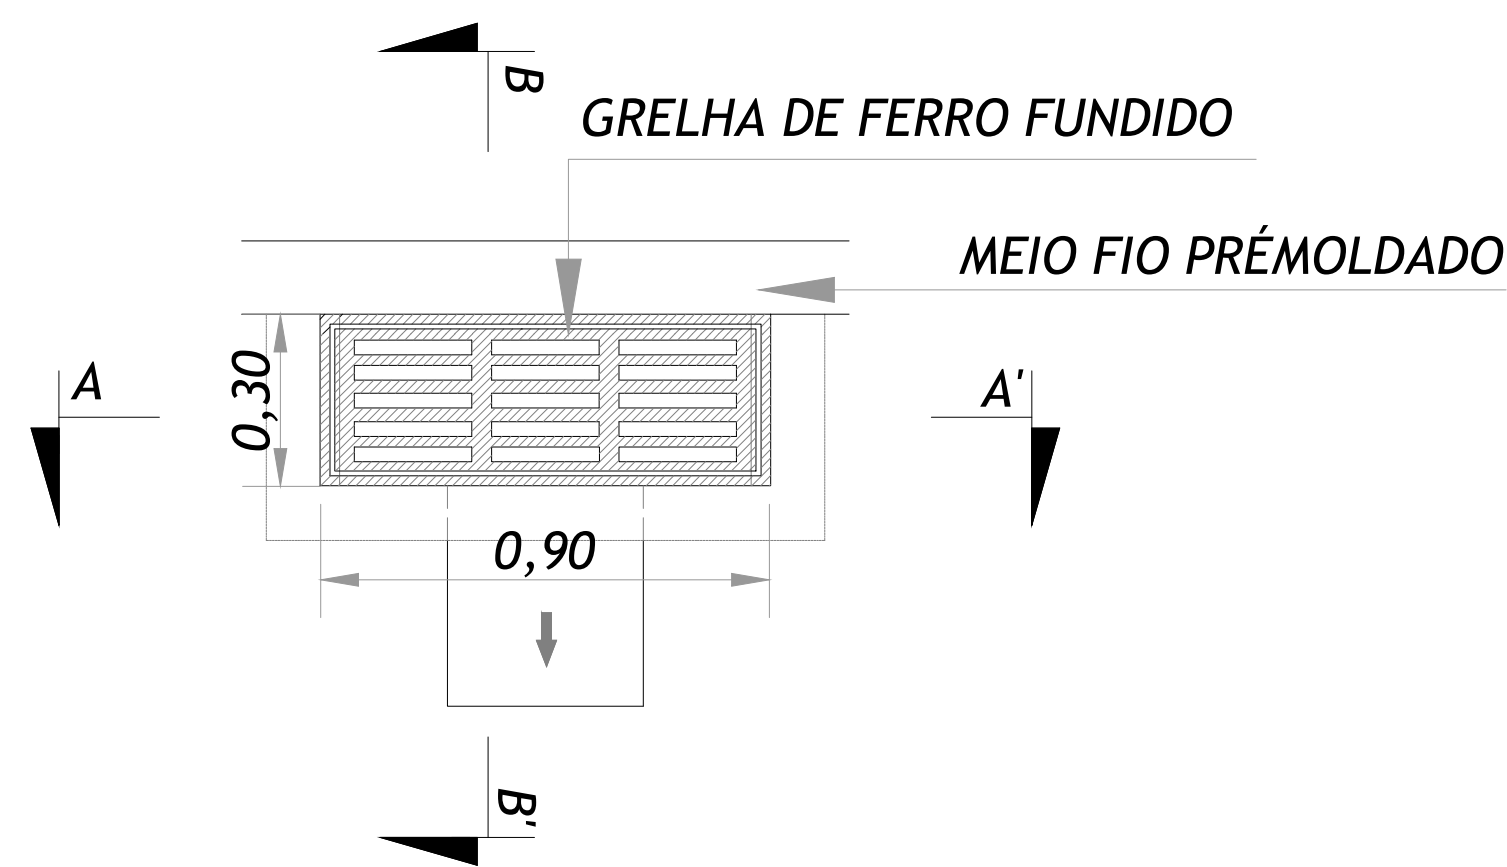


PLANTA

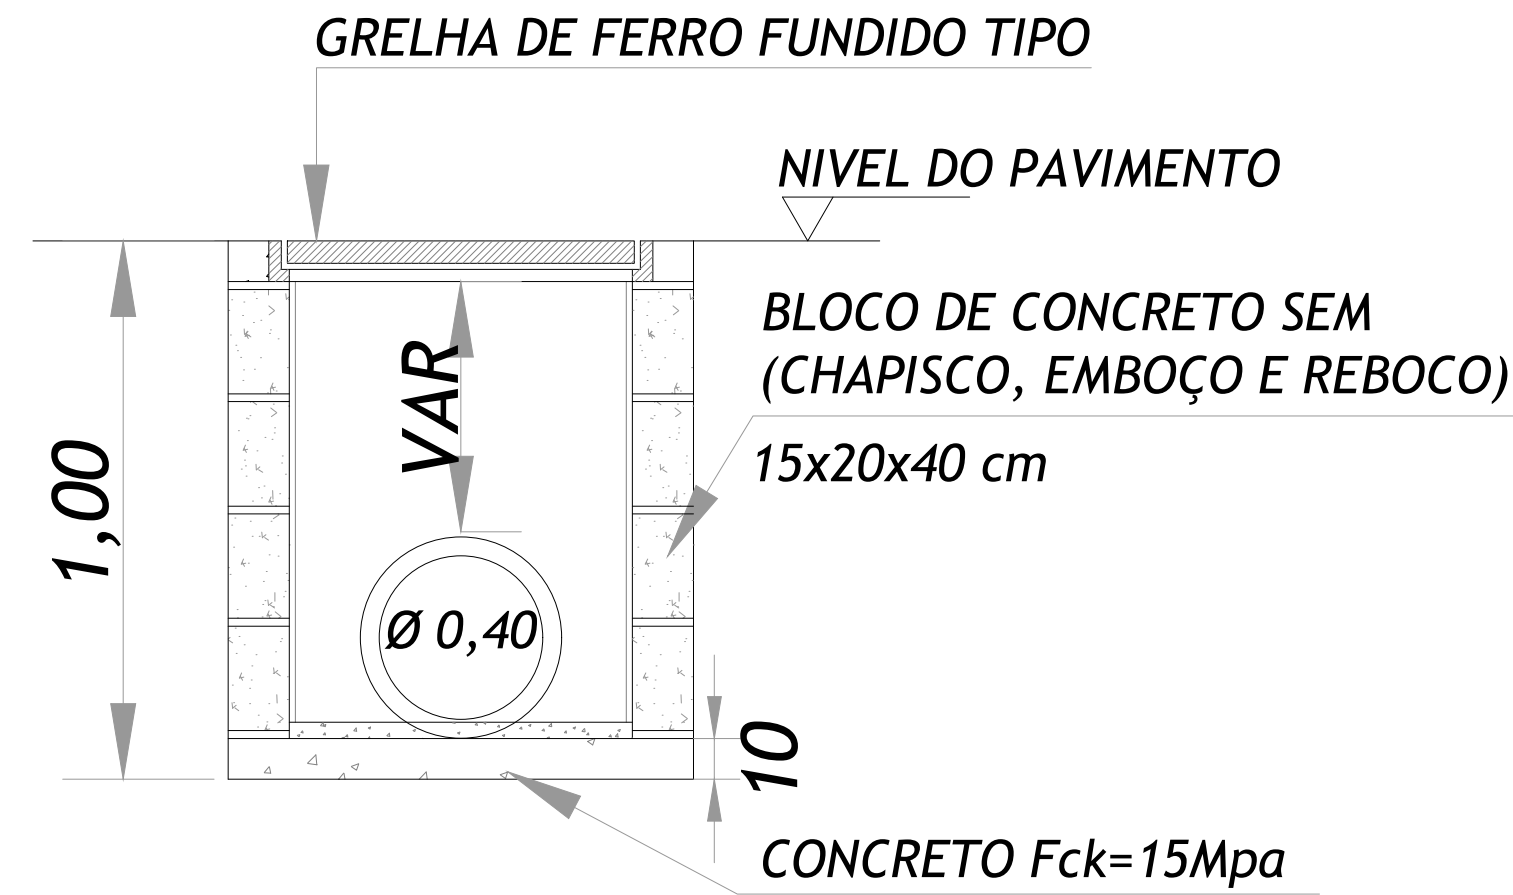

CORTE AA'

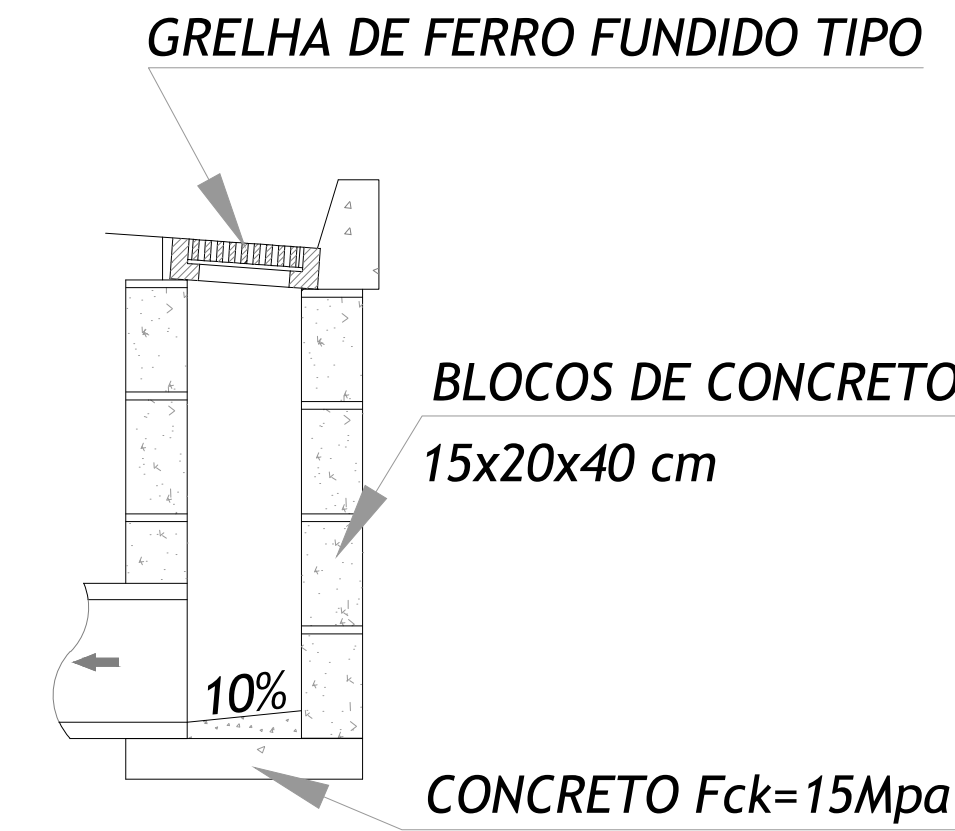


CORTE BB'

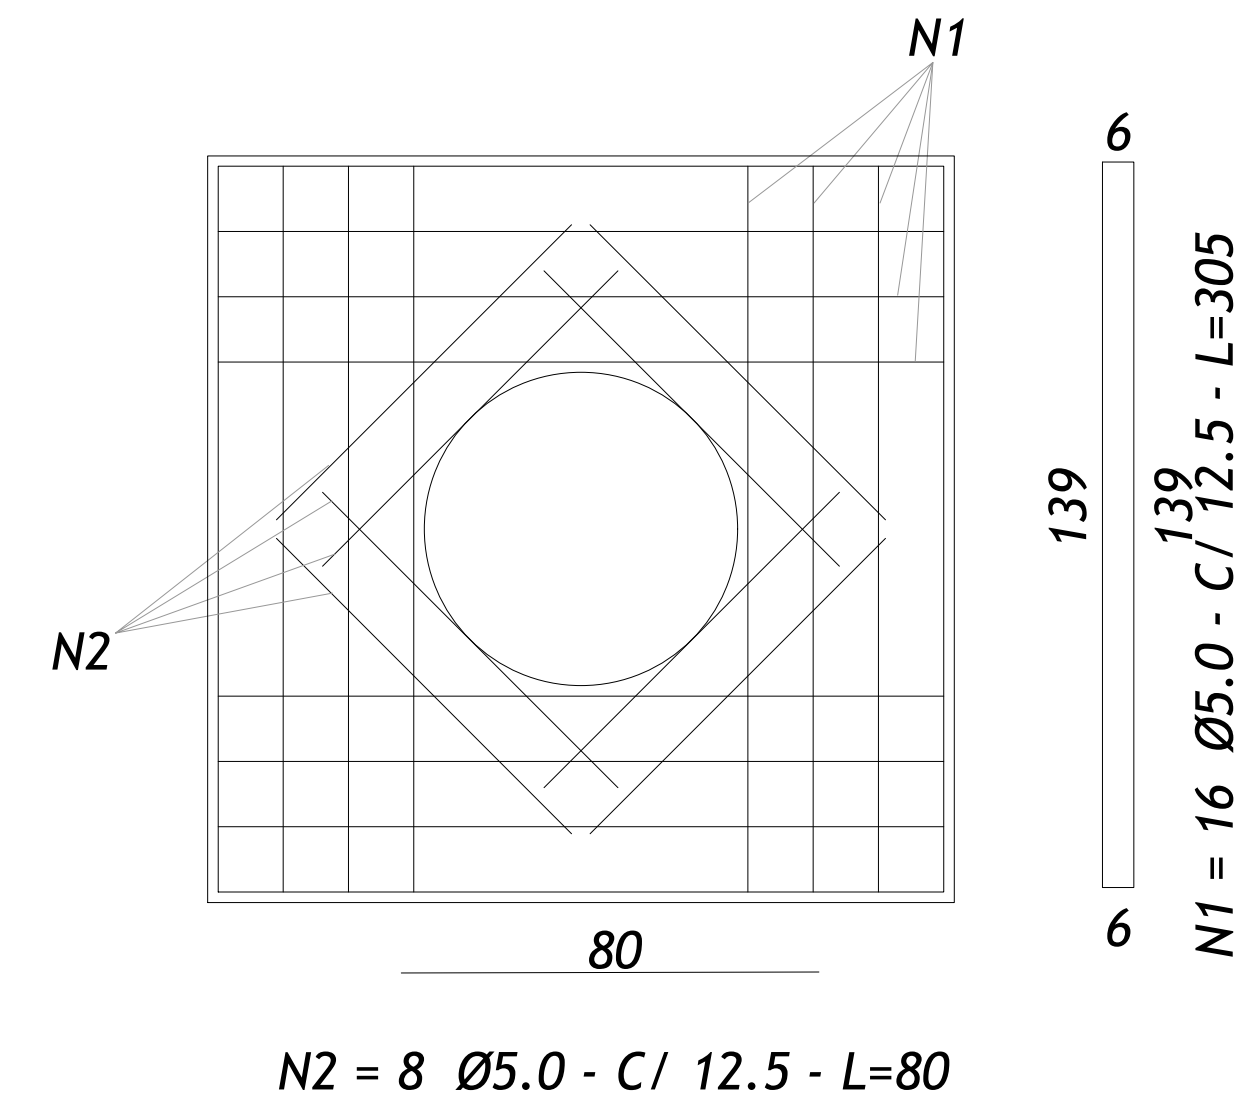


TAMPA DE CONCRETO


2 POÇO DE VISITA (sem escala)

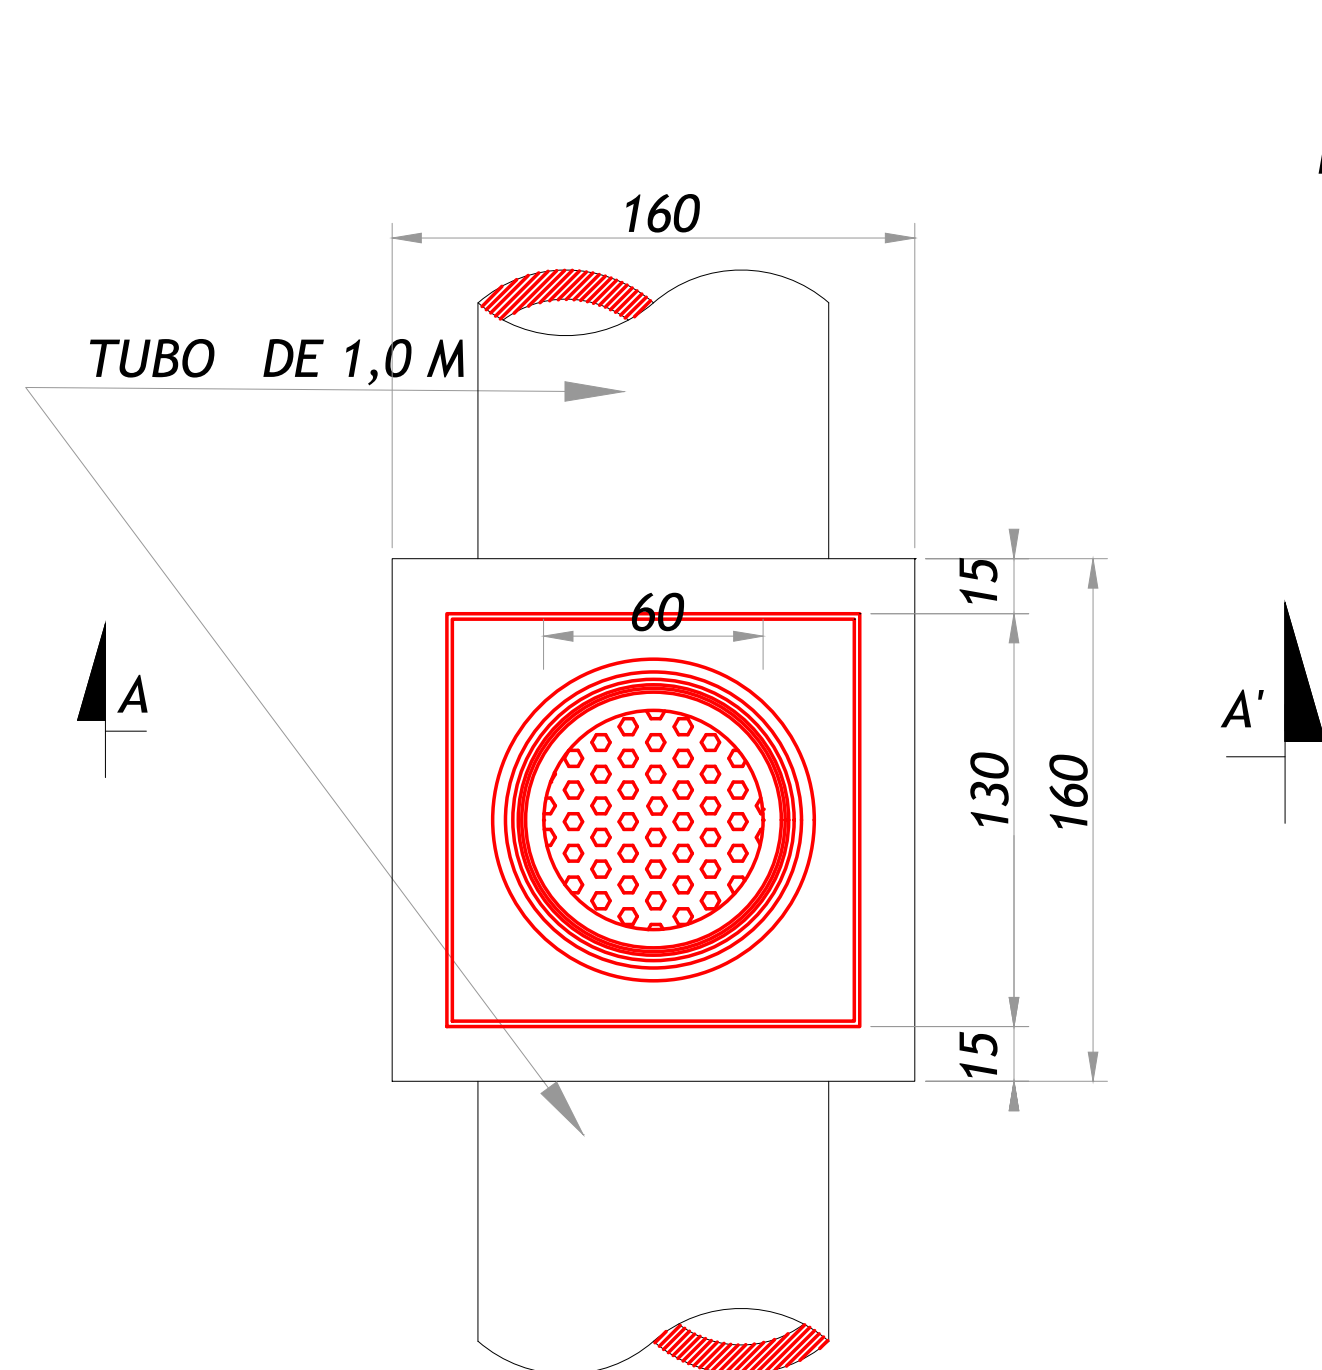

PLANTA

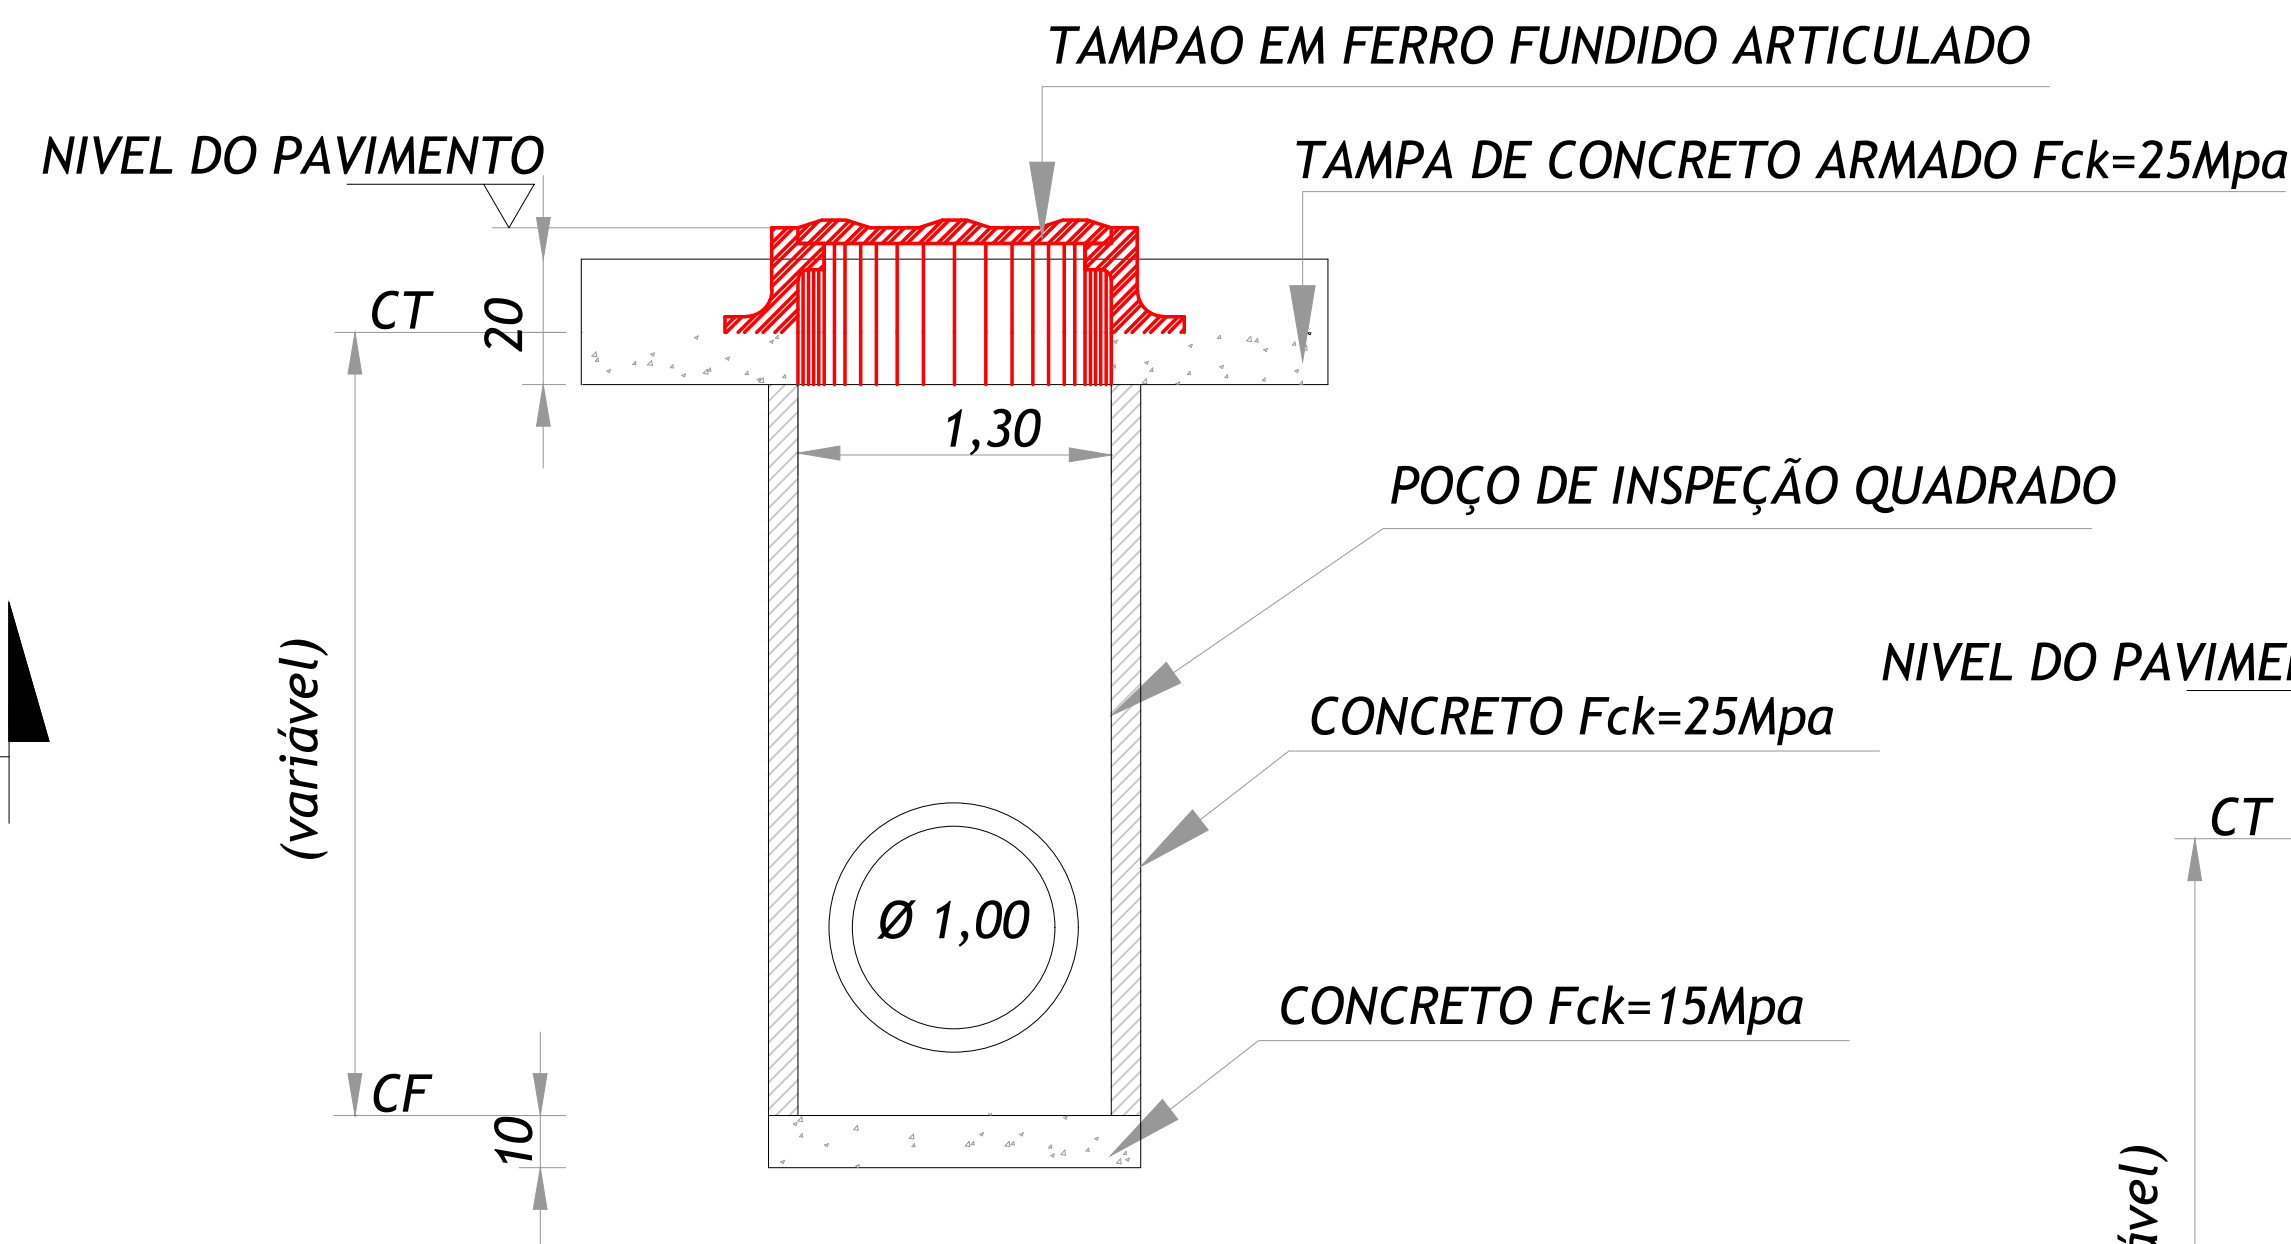

CORTE AA'

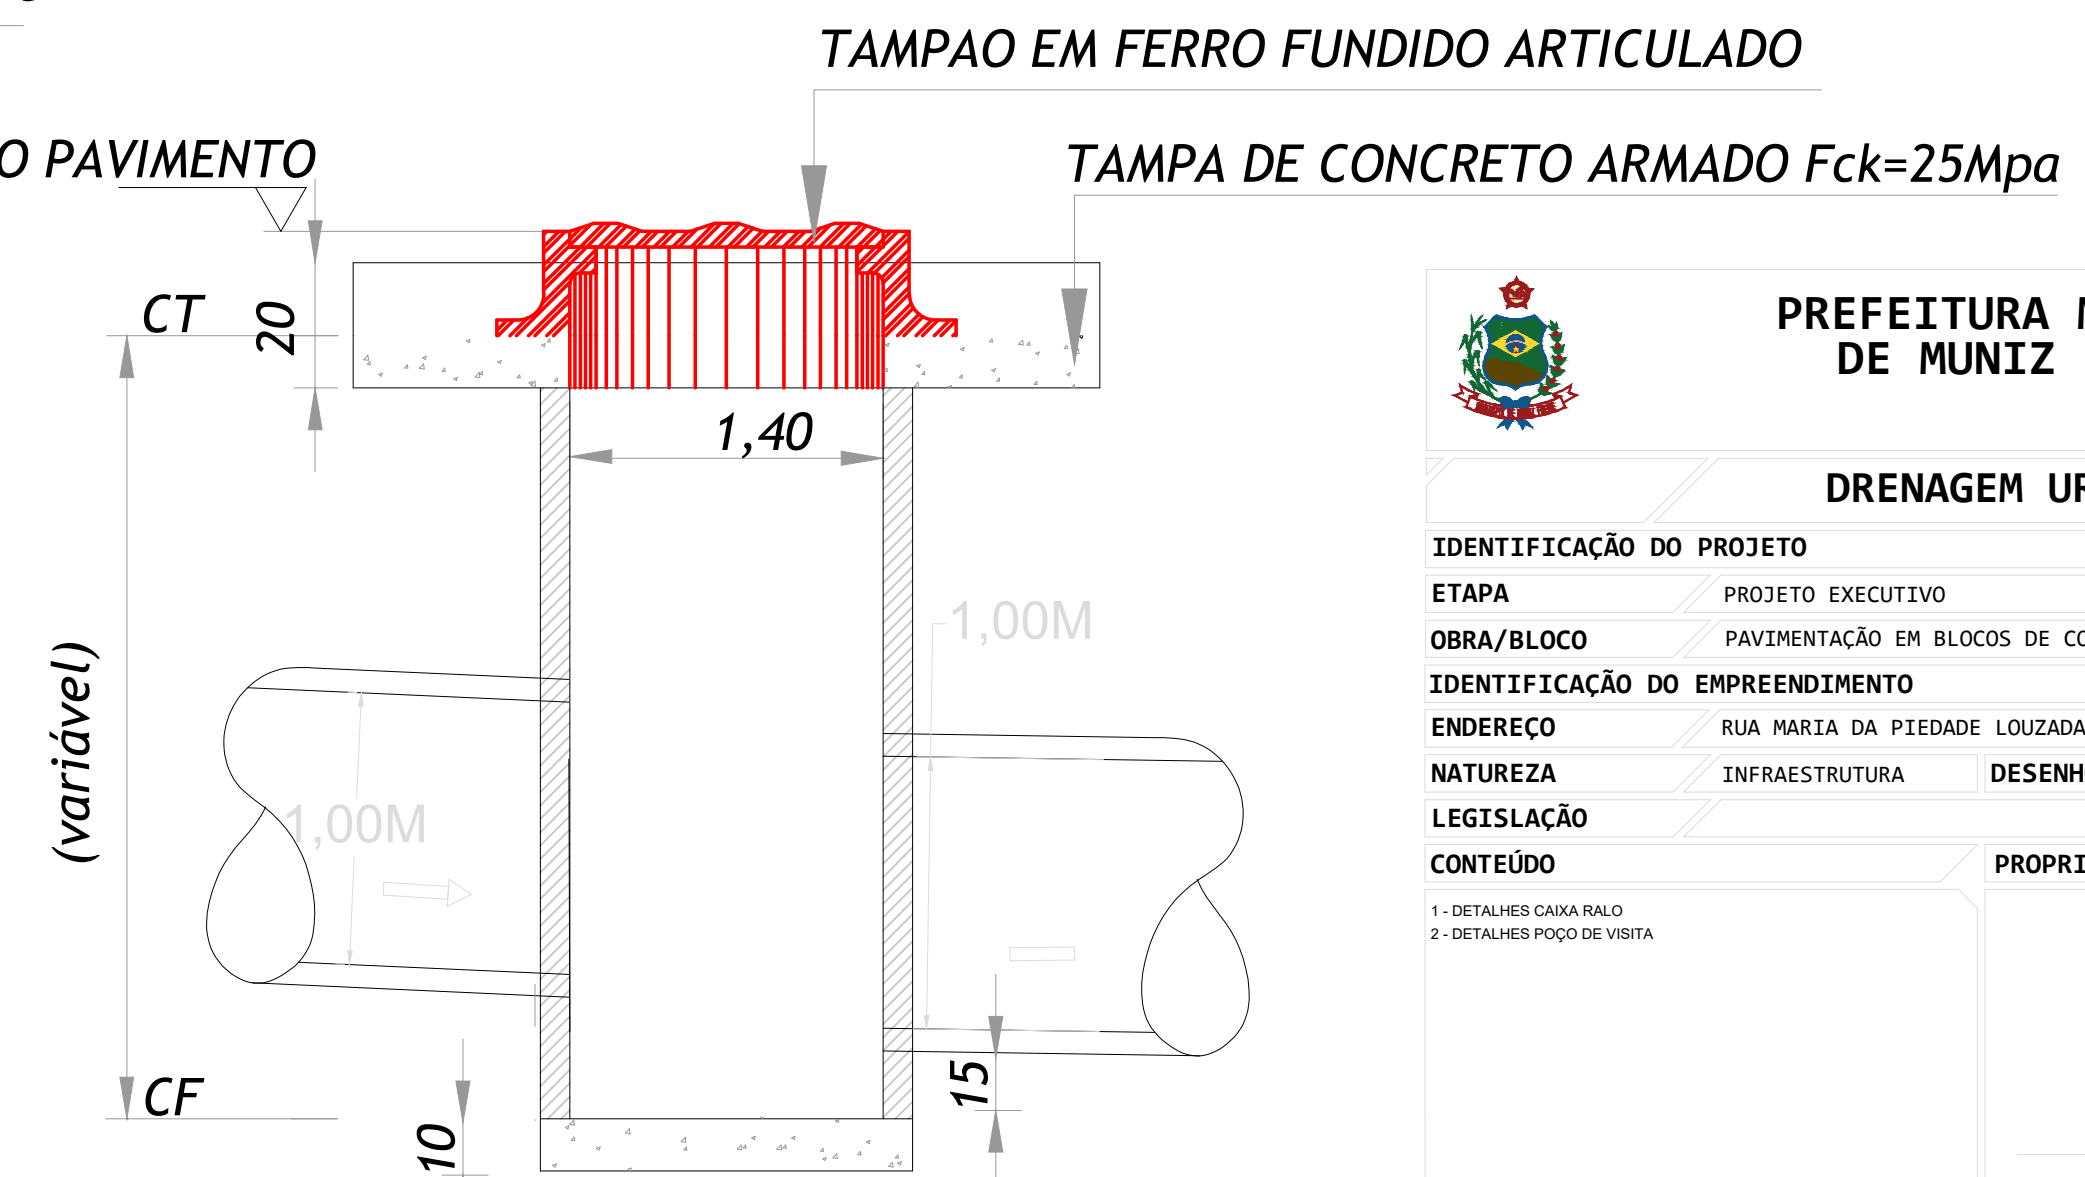

CORTE BB'

		PREFEITURA MUNICIPAL DE MUNIZ FREIRE			
DRENAGEM URBANA					
IDENTIFICAÇÃO DO PROJETO					
ETAPA	PROJETO EXECUTIVO				
OBRA/BLOCO	PAVIMENTAÇÃO EM BLOCOS DE CONCRETO E DRENAGEM EM TUBOS CONCRETO.				
IDENTIFICAÇÃO DO EMPREENDIMENTO					
ENDEREÇO	RUA MARIA DA PIEDADE LOUZADA, CENTRO, MUNIZ FREIRE - ES.				
NATUREZA	INFRAESTRUTURA	DESENHO	J. R. Z		
LEGISLAÇÃO					
CONTEÚDO					
PROPRIETÁRIOS (AS)					
ESCALA					
INDICADA					
DATA					
JULHO/2025					
REVISÃO					
R02					
FORMATO					
A1					
PRANCHA					
2 / 3					
PREFEITURA MUNICIPAL DE MUNIZ FREIRE CNPJ: 27.165.687/0001-717-33					
RESPONSÁVEL TÉCNICO					
JOSÉ REGAZZI ZUIM ENGENHEIRO CIVIL CREA ES-031986/D					